


Échelle: 1/25000^e

Commune du projet:
PLEAUX

Projet

PC1b - DOCUMENT D'URBANISME EN VIGUEUR:
P.L.U. Plan Local d'Urbanisme

Projet

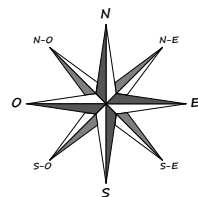

0 500 1 000 m

Commune du projet: PLEAUX
Section A - parcelle n° 391 (18970 m²)

LIGNE ERDF
(Aérienne Moyenne Tension)
à modifier par les services compétents

HABITATIONS TIERS

TUNNEL
ÉLEVAGE


TUNNEL
STOCKAGE

BÂTIMENT EN PROJET

VOIE COMMUNALE
"Chemin de Conroc à Loupiac"

LIMITE DE PROPRIÉTÉ

Périmètre 100m / Projet

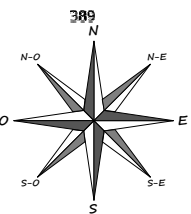

2/7

Projet: Une stabulation semi-ouverte avec couverture intégrale en photovoltaïque à usage de logement de bovins allaitants sur aire paillée + aire d'exercice raclée avec une fumière couverte attenante pour une surface d'emprise au sol de 2641 m².

DOSSIER DE MODIFICATION D'UN PERMIS DÉLIVRÉ EN COURS DE VALIDITÉ

Maitre d'ouvrage: GAEC CHEYMOL-LAROCHE - Meissac 15700 ALLY

PLANS IGN / URBANISME / CADASTRE

PC1a,b,c

Éch: -

Aurillac, le 09/06/2023.

Dessiné
par:

ART

as
TIM.



NON

Architecte: Philippe HERNANDEZ



Surface d'emprise au sol créée: 2641 m²
Surface plancher créée: 2402 m²

±0,00 Niveau Terrain Naturel
±0,00 Niveau Terrain Aménagé

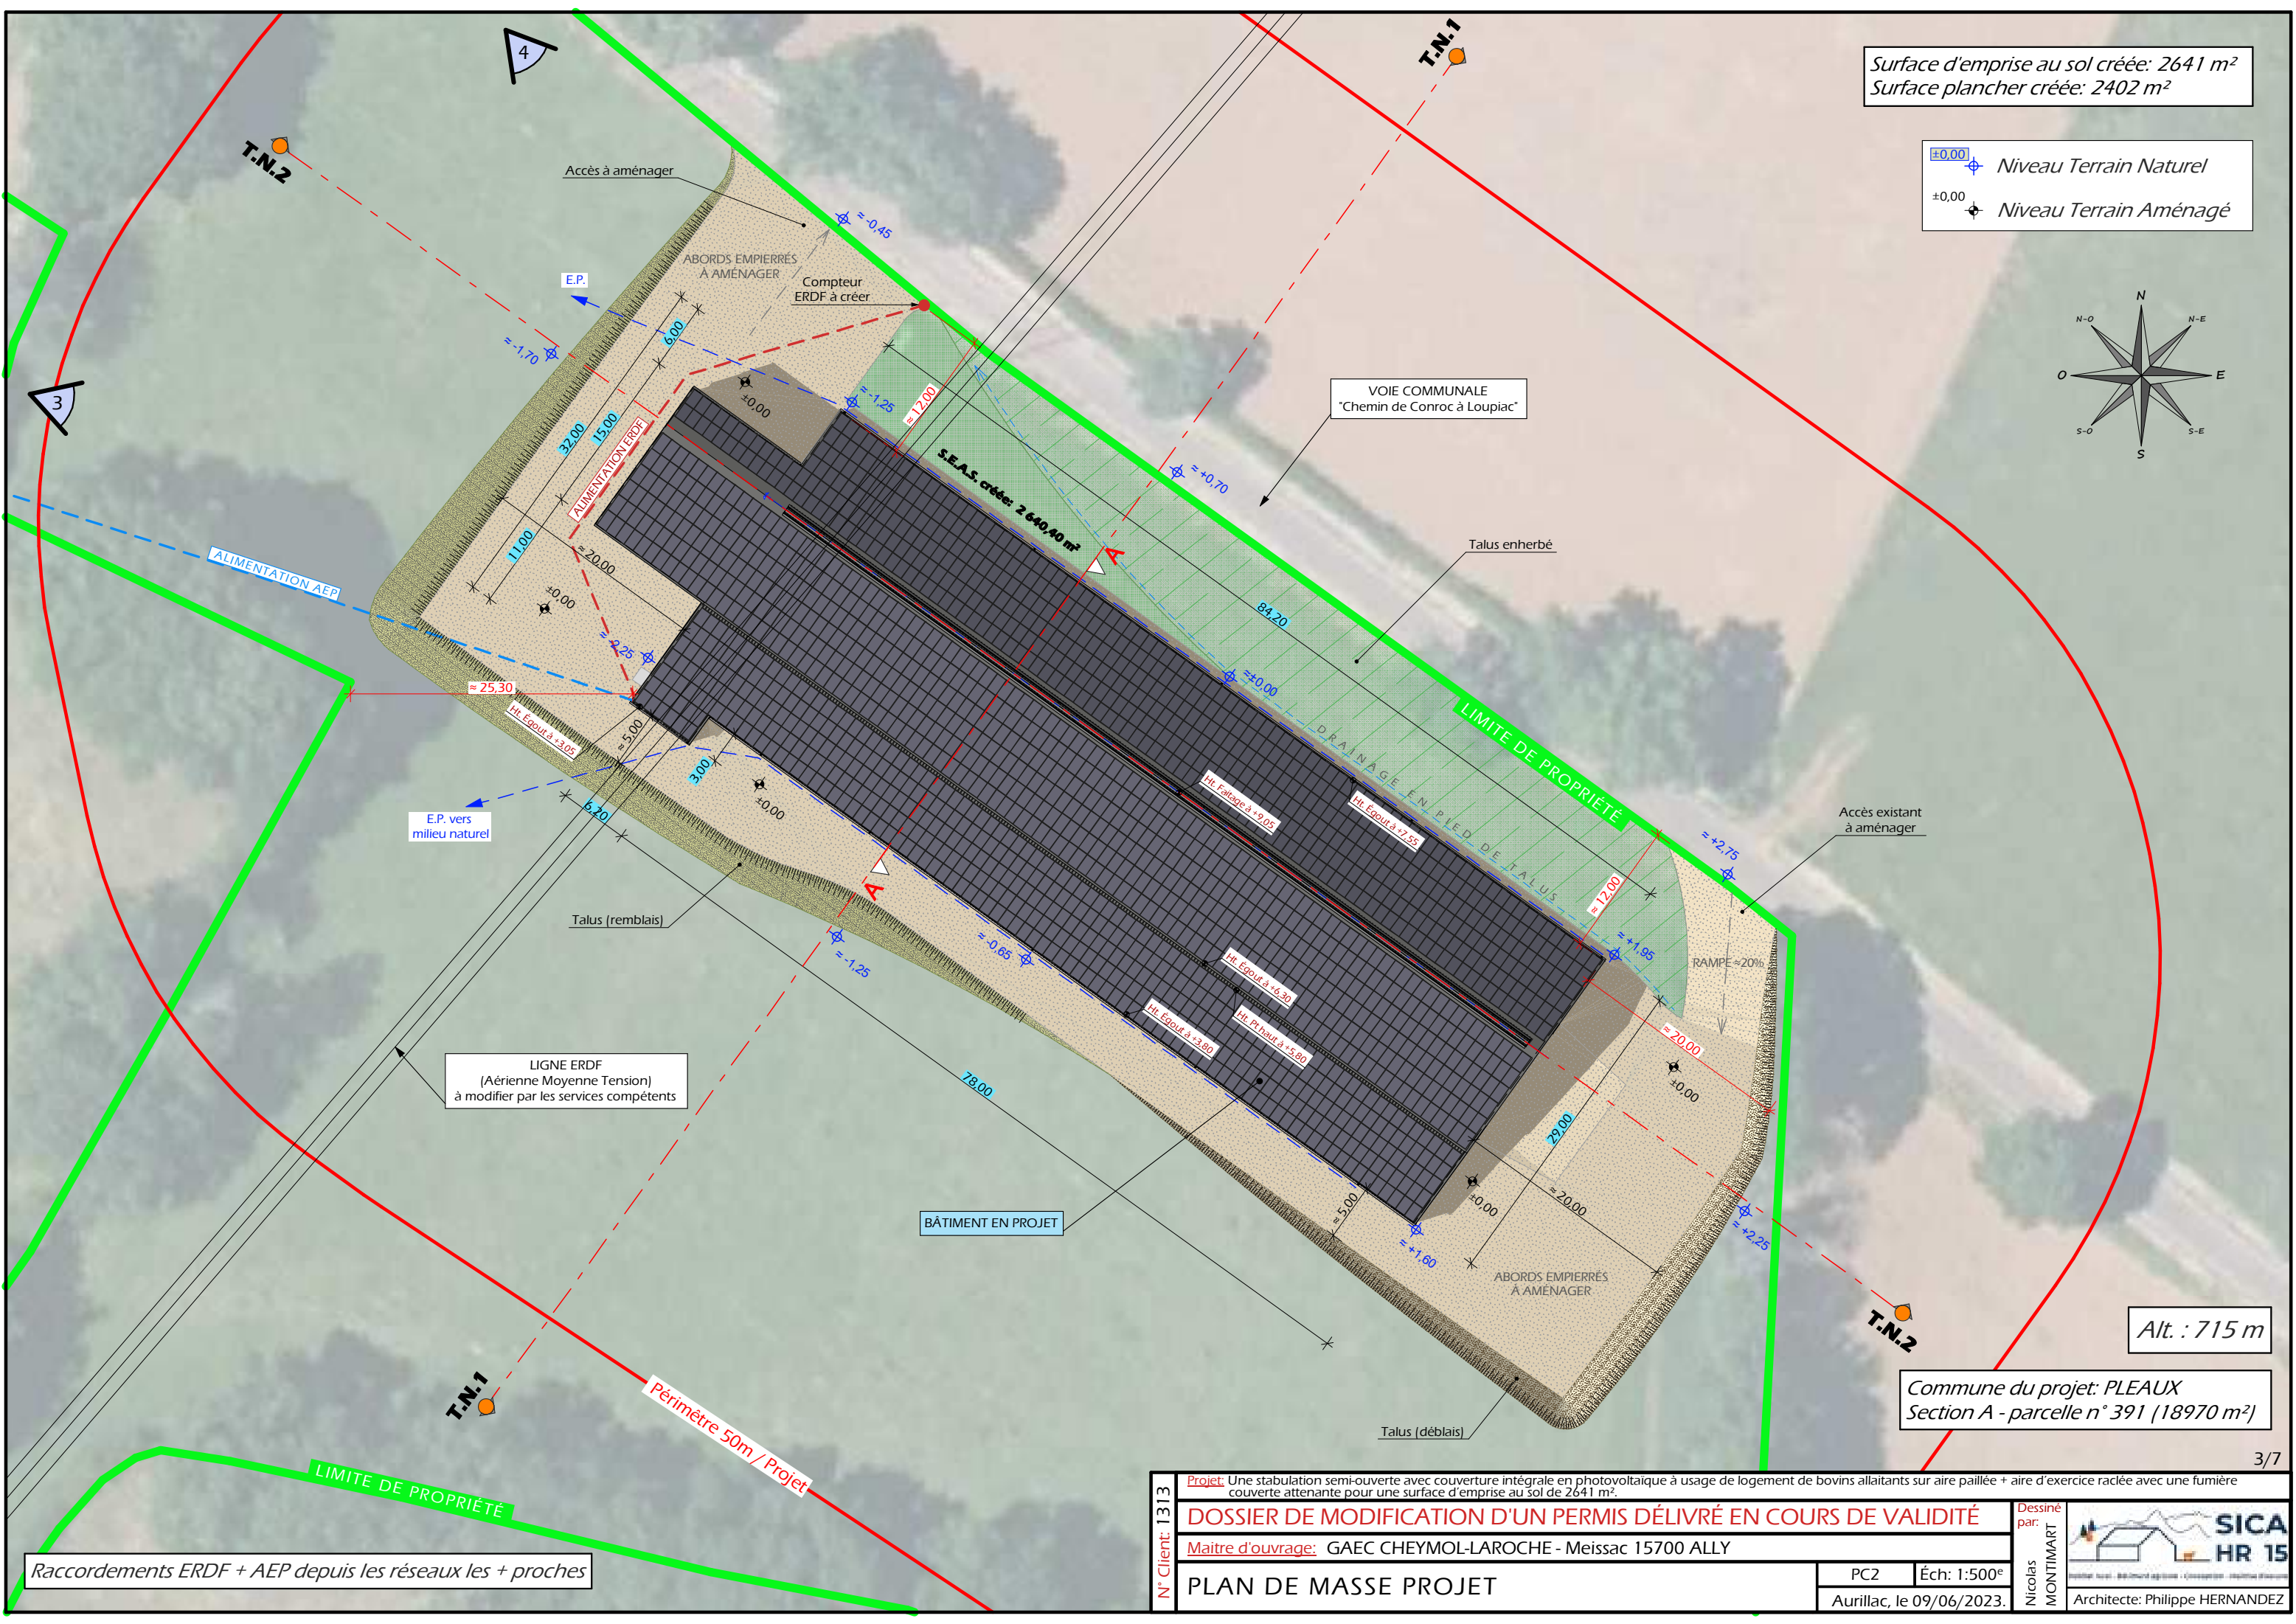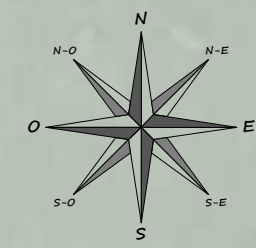

Raccordements ERDF + AEP depuis les réseaux les + proches

Alt. : 715 m
Commune du projet: PLEAUX
Section A - parcelle n° 391 (18970 m²)

N° Client: 1313

Projet: Une stabulation semi-ouverte avec couverture intégrale en photovoltaïque à usage de logement de bovins allaitants sur aire paillée + aire d'exercice raclée avec une fumière couverte attenante pour une surface d'emprise au sol de 2641 m².

DOSSIER DE MODIFICATION D'UN PERMIS DÉLIVRÉ EN COURS DE VALIDITÉ

Maitre d'ouvrage: GAEC CHEYMOL-LAROCHE - Meissac 15700 ALLY

PLAN DE MASSE PROJET

Dessiné par: Nicolas MONTMART


SICA HR 15

Architecte: Philippe HERNANDEZ


PC2

Éch: 1:500^e

Aurillac, le 09/06/2023.

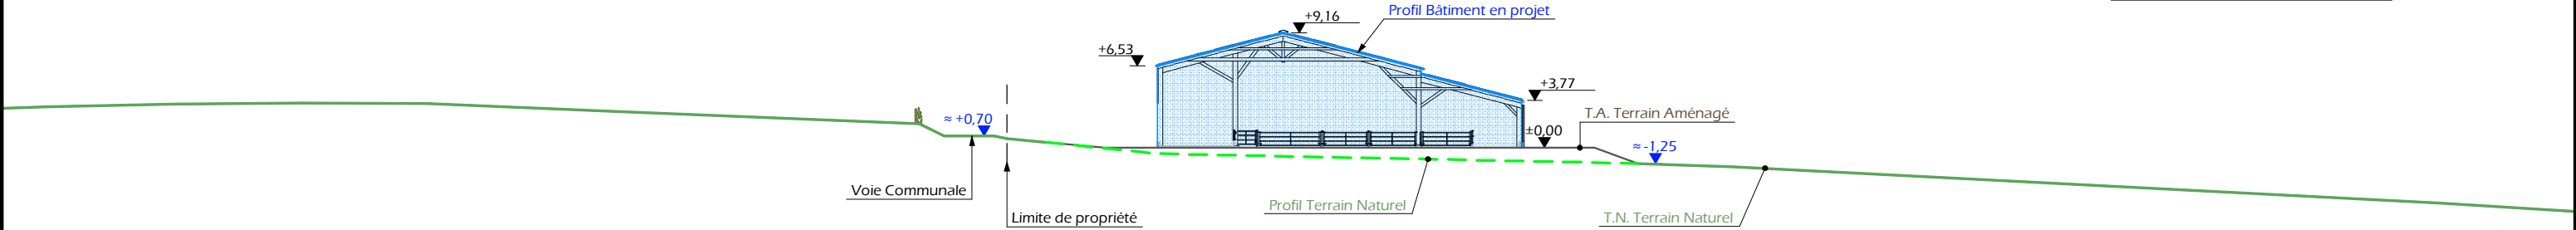

COUPE TN2 - 1:500

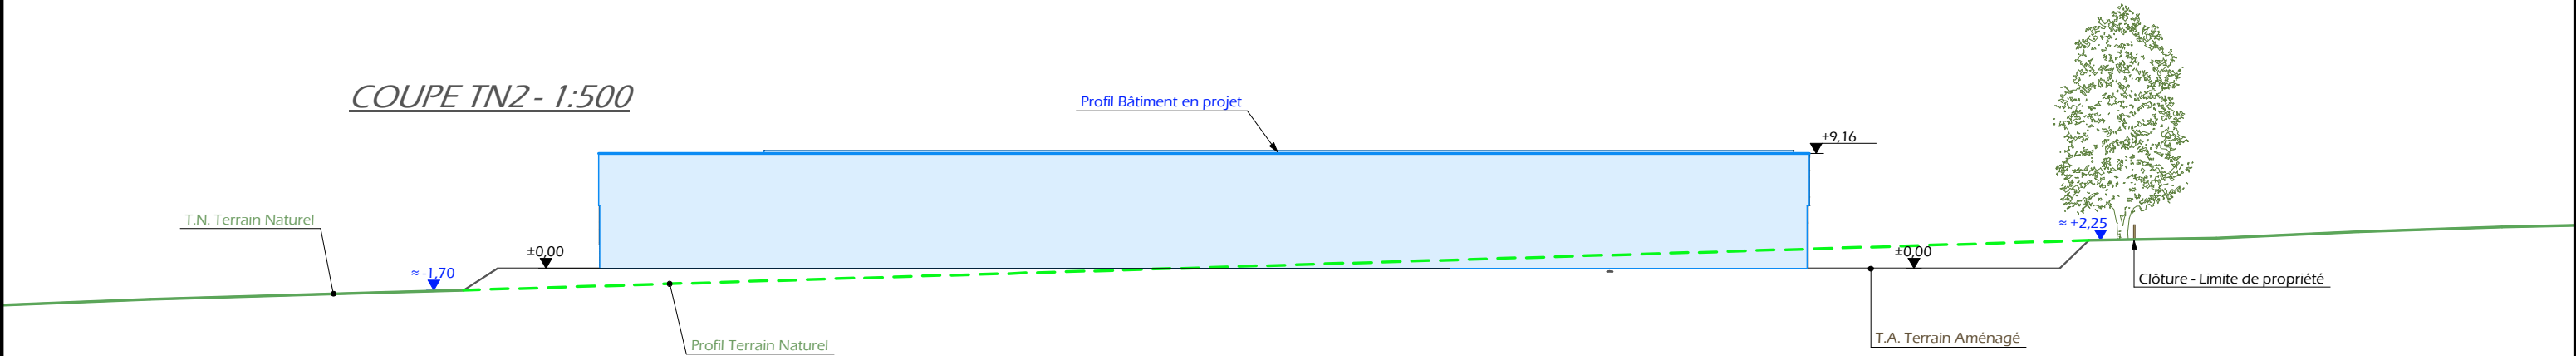

PC4 - Notice descriptive

Aspect : projet et localisation

Le projet mené par le GAEC CHEYMOL LAROCHE consiste à construire :

- 1- Une stabulation semi-ouverte avec couverture intégrale en photovoltaïque à usage de logement de bovins allaitants sur aire paillée + aire d'exercice raclée d'une surface d'emprise au sol de 2641 m².
- 2- Une fumière couverte.

Les projets concernent le site d'exploitation situé au lieu-dit cadastré "Conroc" sur la commune de PLEAUX (15700). Parcelle N° 391 de la section A

Le projet s'implantera sur le site bâti existant, en lien direct avec les tunnels d'élevage et de stockage présents sur le site.

Le choix de cette implantation est motivé par le fait qu'il s'agit d'une parcelle propriété des éleveurs, facilement accessible depuis la voie publique de circulation et tenue à l'écart des habitations voisines en conformité avec la réglementation du RSD.

Il n'y a pas d'habitation de tiers ni de point d'eau à moins de 50 m du projet.

Le projet a pour objet la modernisation de la structure d'exploitation en améliorant les conditions de travail et de logement des animaux. La construction de cette stabulation permettra le déclassement d'une étable entravée traditionnelle devenue obsolète et d'arrêter la gestion en plein-air sur ce site.

Aspect : environnement (Elevage RSD)

Les vaches allaitantes seront conduites en aire de couchage paillée + aire d'exercice raclée.

Le fumier très compact provenant des parcs paillés sera curé durant l'hiver et déposé au champ sur la parcelle d'épandage dans les conditions réglementaires.

Aspect : Impact sur le paysage (cf. document photographique)

La réalisation des aménagements prévus nécessitera un travail de terrassement en déblai/remblai pour la mise à niveau de la plate-forme.

La structure du projet sera en bois.

Le bardage des façades comme des portes sera en tôle acier de teinte graphite RAL 7022.

Des éléments de polycarbonate y seront insérés afin d'apporter la lumière nécessaire à l'ambiance du bâtiment et d'animer les façades.

Les parties maçonnées apparentes seront enduites ton ciment.

La couverture totale se fera en modules photovoltaïques (avec sous-couche en tôle acier anti-condensation teinte graphite).


L'accès se fera depuis la voie publique par une cour stabilisée et empierrée à chaque pignon.

Les EP seront collectées et dirigées par gravité vers le milieu naturel.


Le raccordement en électricité comme le raccordement en eau d'abreuvement se feront depuis les réseaux existants les plus proches (tunnels).

Le choix des matériaux, la volumétrie proposée et l'attention portée à l'aménagement des abords témoignent du souci des associés du GAEC CHEYMOL LAROCHE de réaliser un ensemble fonctionnel, qui s'intègre bien dans son environnement paysager.


FACADE NORD-EST- 1:250

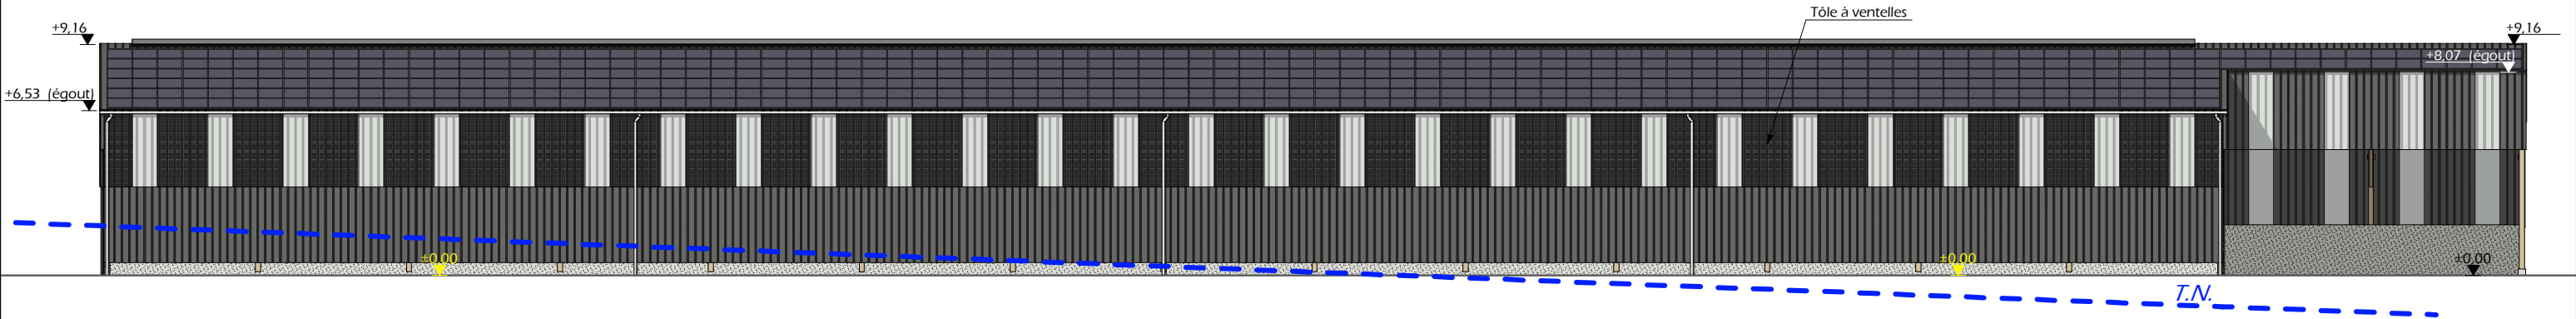


FACADE SUD-OUEST - 1:250

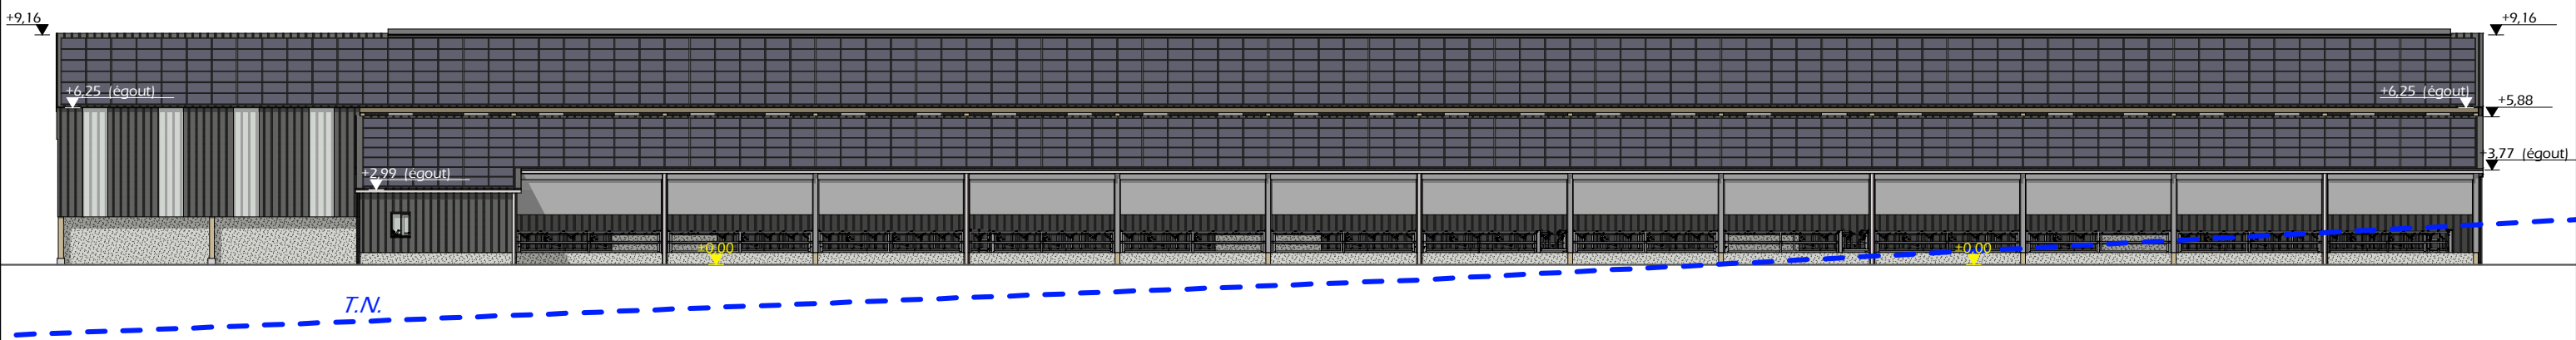


FACADE SUD-EST - 1:250

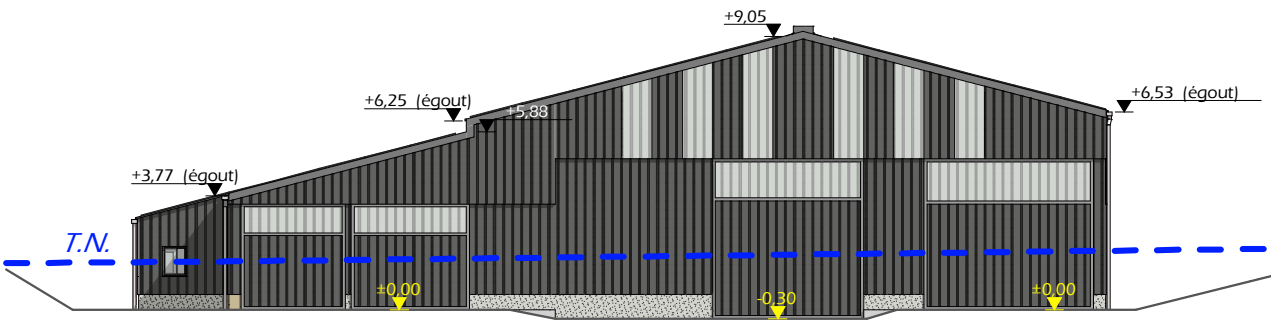

FACADE NORD-OUEST- 1:250

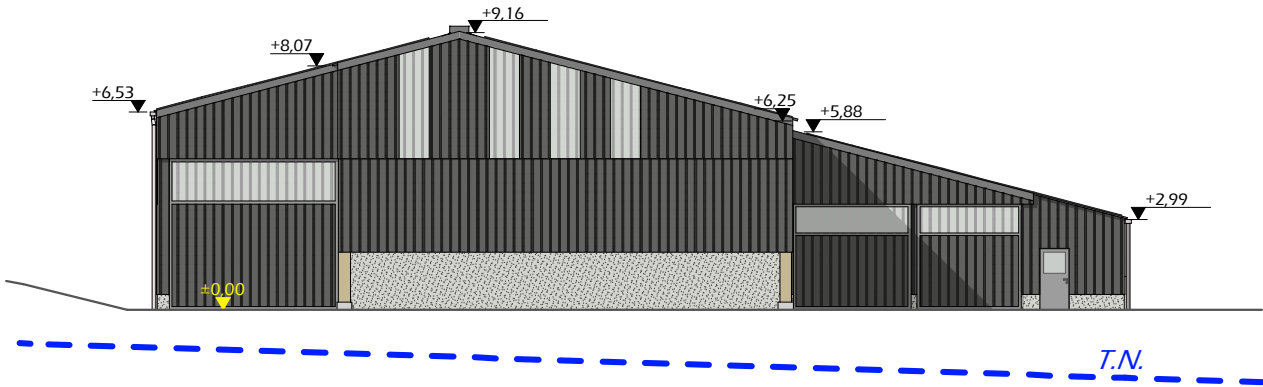

- Maçonnerie:** Murs béton brut de décoffrage ou enduit teinte "ciment"
- Charpente:** Charpente bois
- Couverture:** Tôle acier anti-condensation teinte "graphite" RAL 7022 + panneaux photovoltaïques
- Bardage:** Tôle acier teinte "graphite" RAL 7022 + polycarbonate translucide
- Portes:** Ossature métallique + habillage tôle acier teinte "graphite" RAL 7022 + polycarbonate translucide
- Huisseries:** Teinte "gris anthracite"

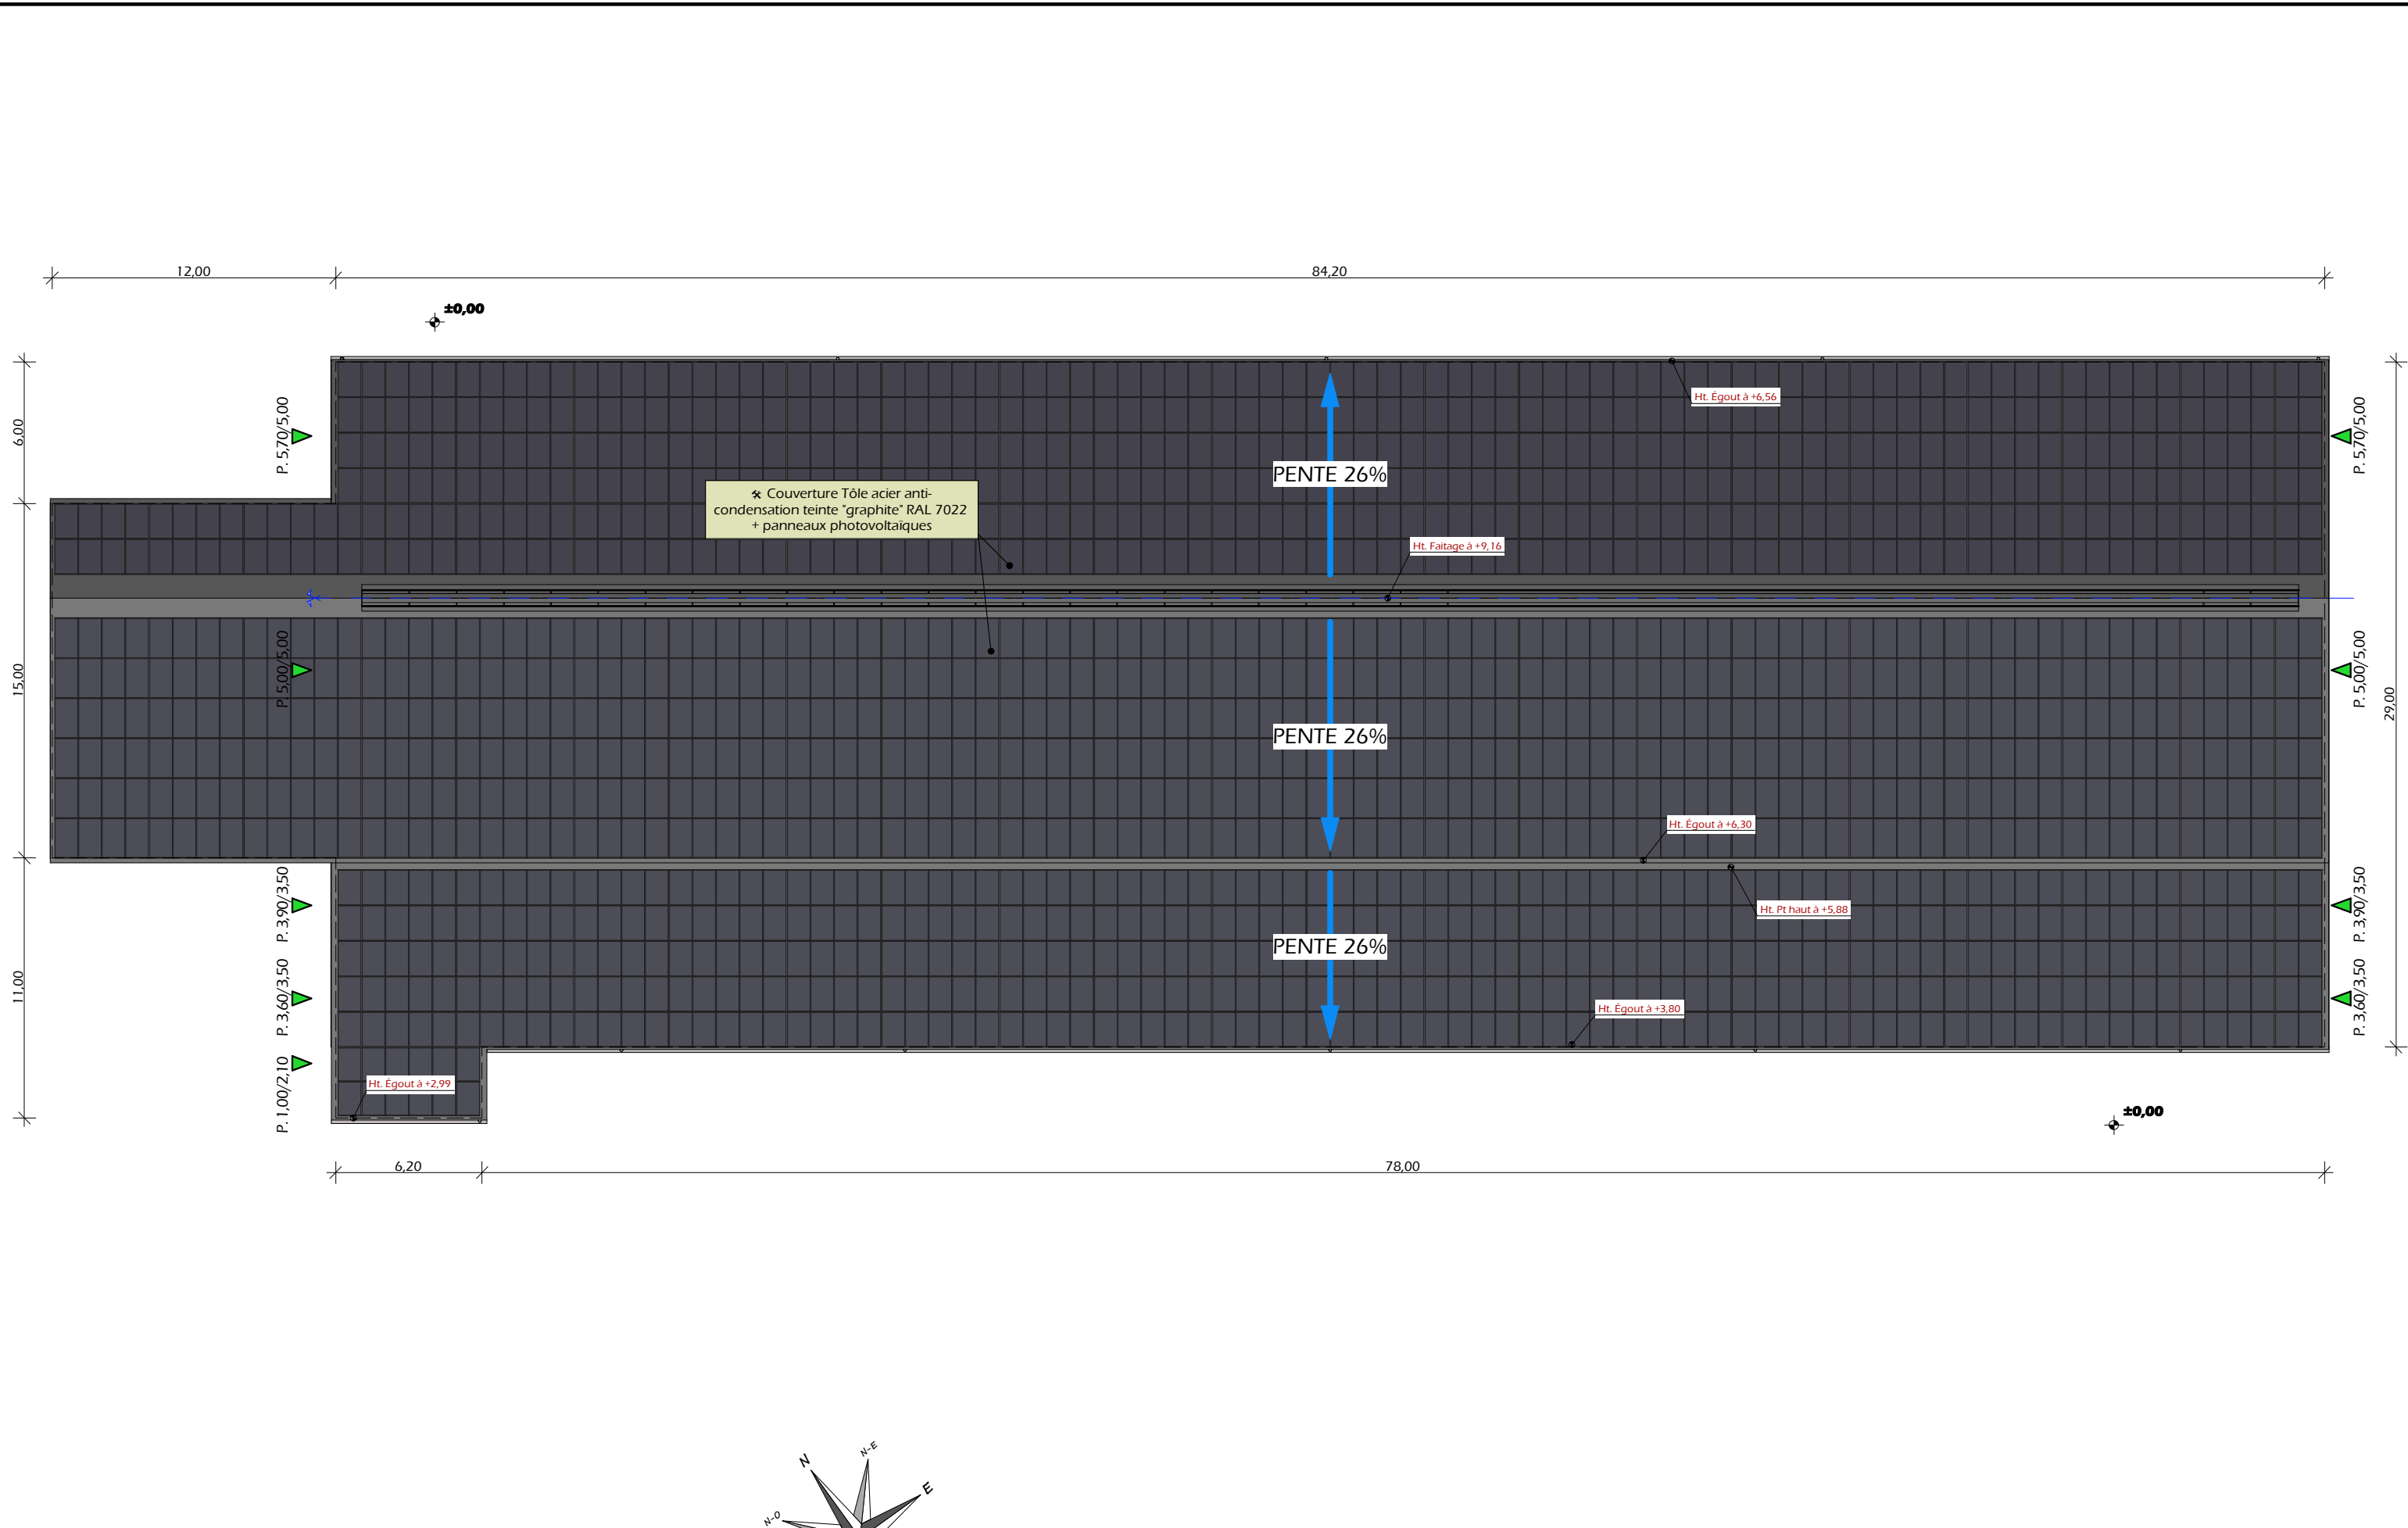


±0.00

Niveau Terrain Naturel

±0.00

Niveau Terrain Aménagé

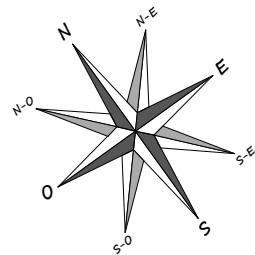

N° Client: 1313

Projet: Une stabulation semi-ouverte avec couverture intégrale en photovoltaïque à usage de logement de bovins allaitants sur aire paillée + aire d'exercice raclée avec une fumière couverte attenante pour une surface d'emprise au sol de 2641 m².

DOSSIER DE MODIFICATION D'UN PERMIS DÉLIVRÉ EN COURS DE VALIDITÉ

Maitre d'ouvrage: GAEC CHEYMOL-LAROCHE - Meissac 15700 ALLY

PC5b

Éch: 1:250^e

Aurillac, le 09/06/2023.

Dessiné par: Nicolas MONTMART

Architecte: Philippe HERNANDEZ



PC7 - Vue 2



PC8 - Vue 3



PC8 - Vue 4



PC6 - Vue 1



PC6 - Vue 1 Insertion

Projet: Une stabulation semi-ouverte avec couverture intégrale en photovoltaïque à usage de logement de bovins allaitants sur aire paillée + aire d'exercice raclee avec une fumière couverte attenante pour une surface d'emprise au sol de 2641 m².

DOSSIER DE MODIFICATION D'UN PERMIS DÉLIVRÉ EN COURS DE VALIDITÉ

Maitre d'ouvrage: GAEC CHEYMOL-LAROCHE - Meissac 15700 ALLY

DOCUMENT GRAPHIQUE

PC6-7-8 Éch: 1:1^e
Aurillac, le 09/06/2023.



Dessiné
par:
Nicolas
MONTMART




**SICA
HR 15**

Installation agricole - Bâtiments agricoles - Équipements agricoles - Équipements vétérinaires

Architecte: Philippe HERNANDEZ

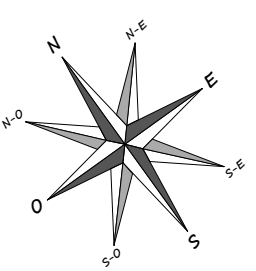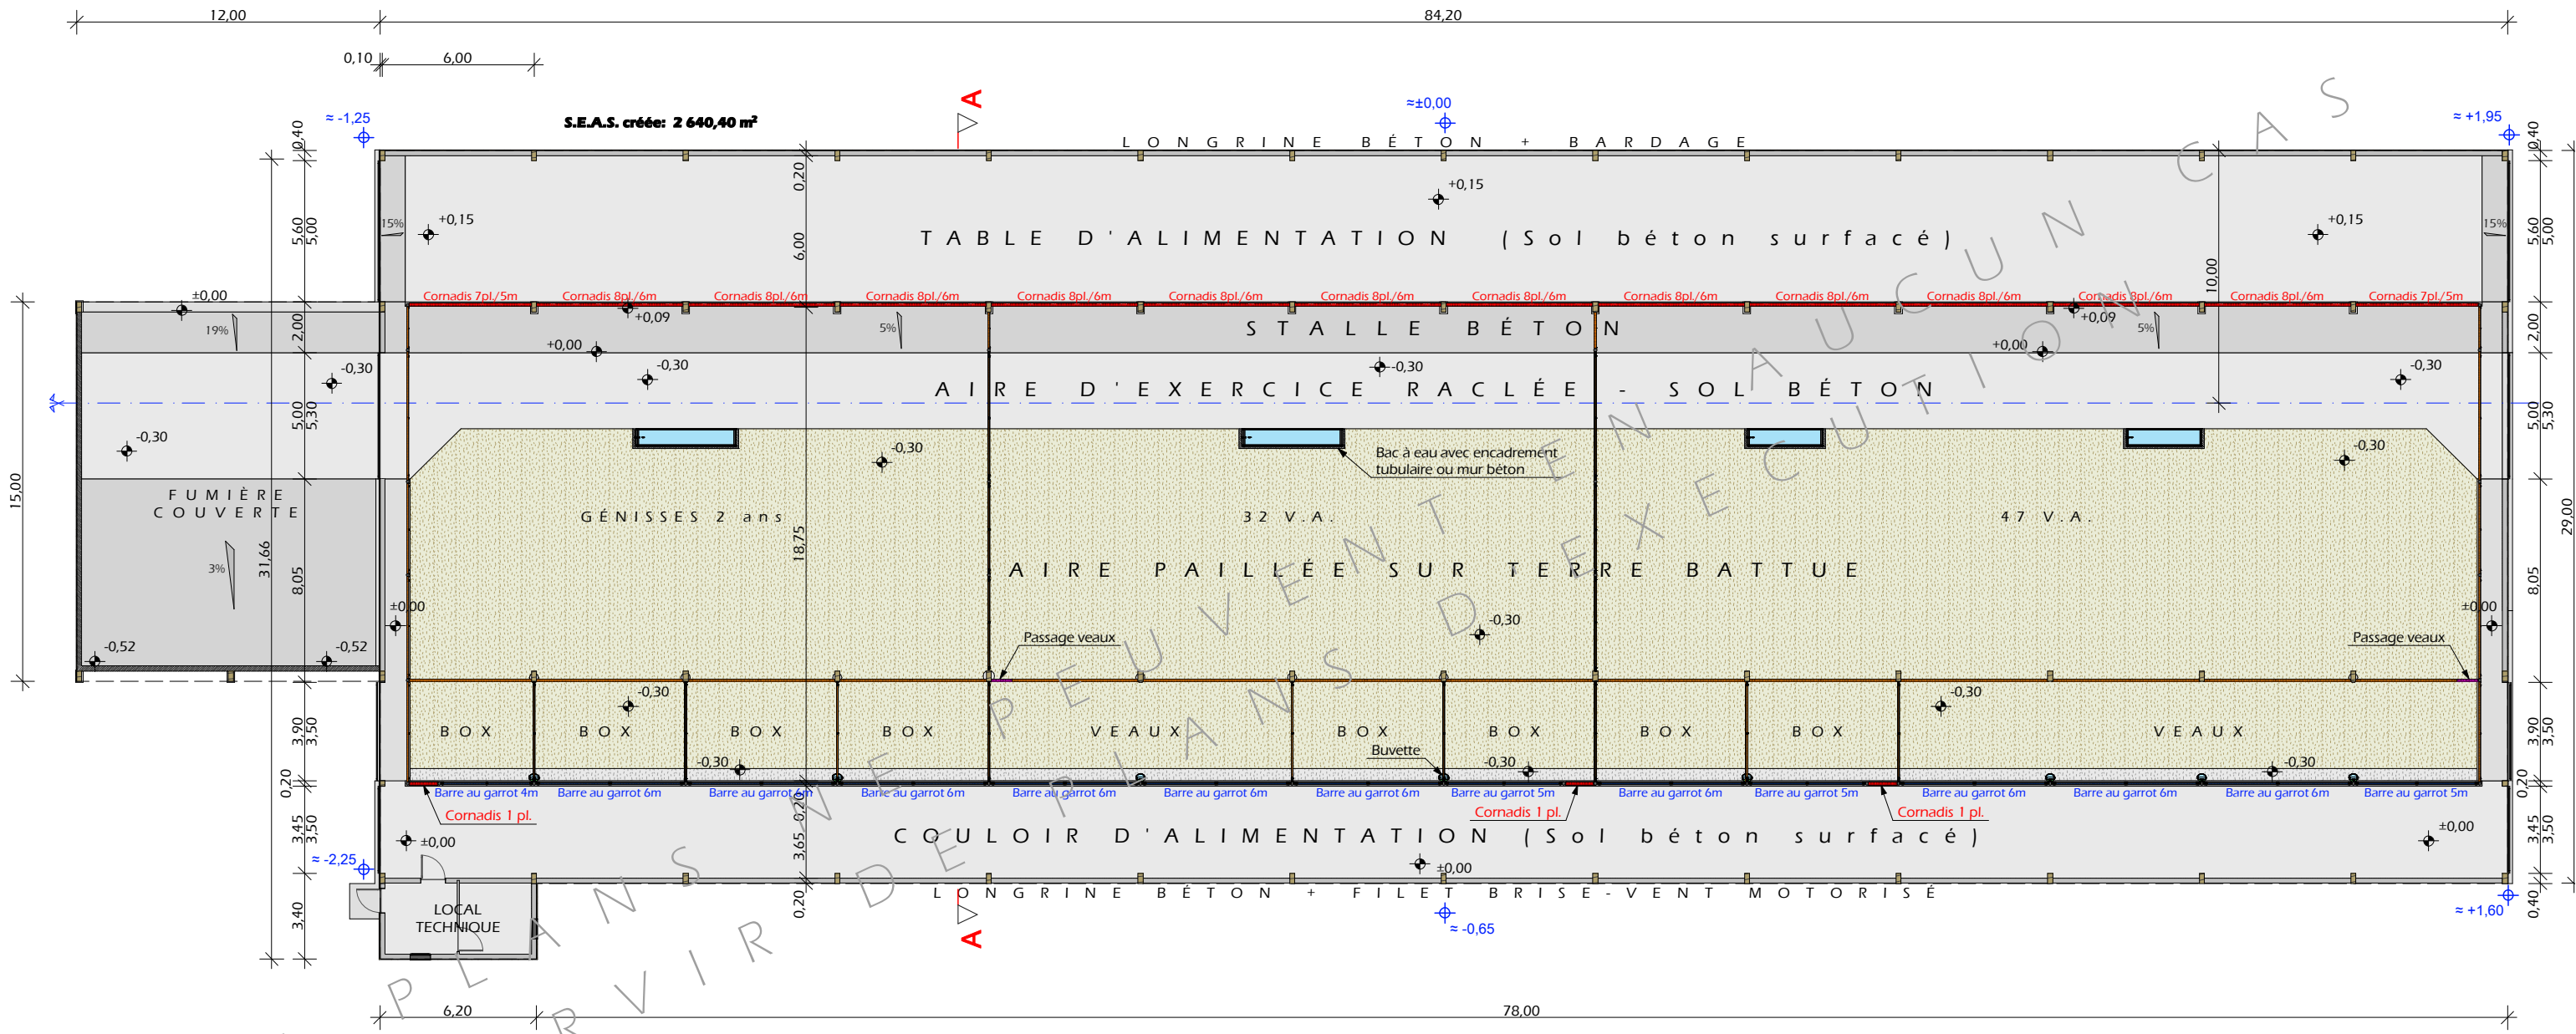

±0,00 Niveau Terrain Naturel
±0,00 Niveau Terrain Aménagé

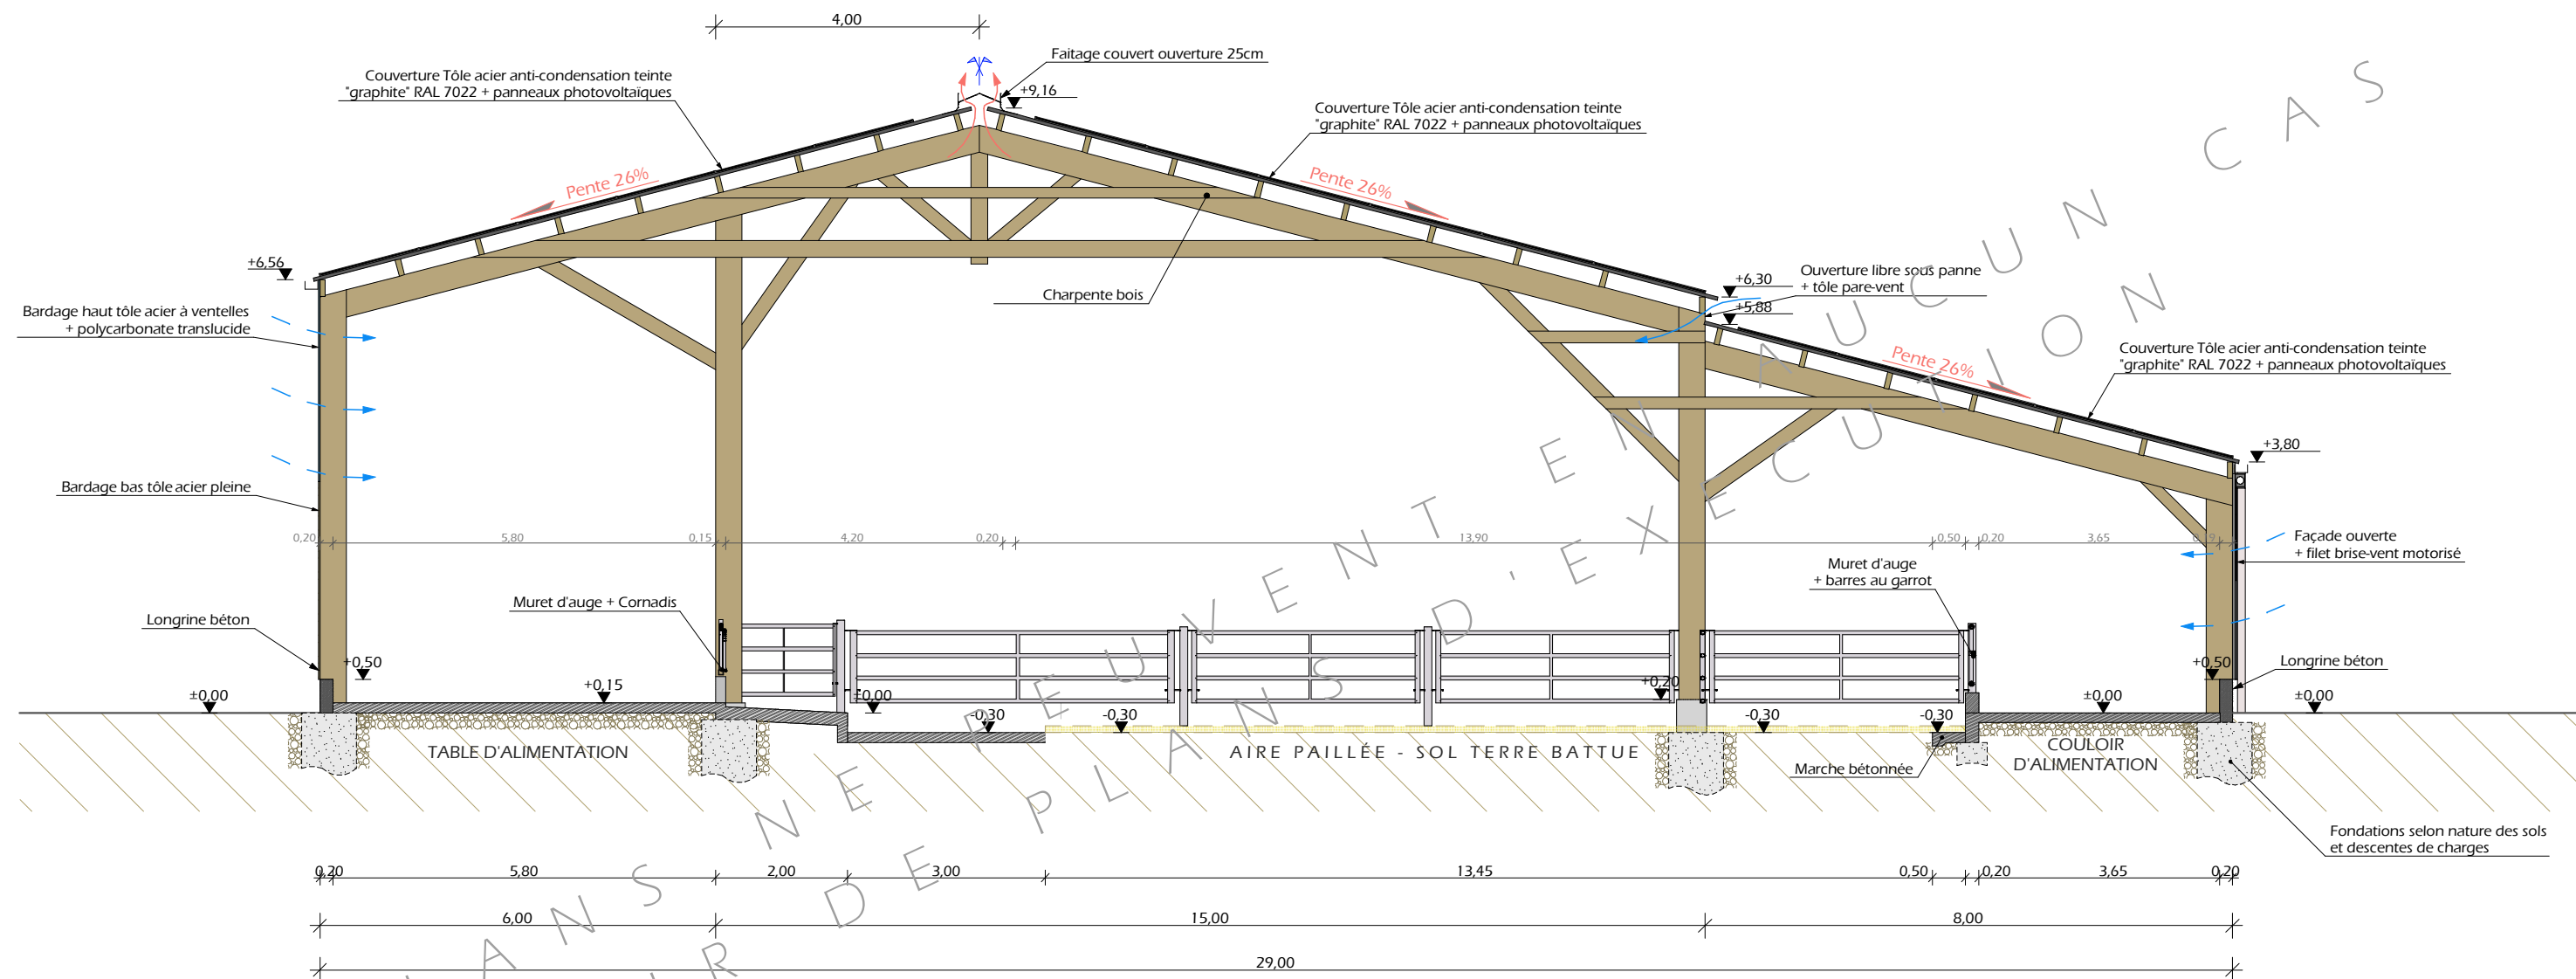

Projet: Une stabulation semi-ouverte avec couverture intégrale en photovoltaïque à usage de logement de bovins allaitants sur aire paillée + aire d'exercice raclée avec une fumière couverte attenante pour une surface d'emprise au sol de 2641 m².

DOSSIER TECHNIQUE - DÉTAILS

Maitre d'ouvrage: GAEC CHEYMOL-LAROCHE - Meissac 15700 ALLY

COUPE DE PRINCIPE A

Dessiné par:

Nicolas MONTIMART

Conseiller Bâtiment

Vincent CHARBONNEL

DET2

Éch: 1:100^e

Aurillac, le 09/06/2023.

