



Etude de faisabilité Projet de construction



Réalisé par : **V. CHARBONNEL**
Conseiller bâtiment

Maitre d'ouvrage →

GAEC VERNET
Le Saillant
15190 MARCENAT

Projet de construction

- **Une stabulation pour logement de bovins allaitants en aire paillée avec aire d'exercice caillebotis sur fosse VT = 266 m³, Profondeur = 1,80 m. Surface bâtie totale = 1073 m².**

Constitution du dossier

- ⇒ Plan de masse sur vue aérienne – Éch : 1/500^e
- ⇒ Vue au sol – Éch : 1/200^e
- ⇒ Coupe transversale – Éch : 1/100^e
- ⇒ Perspective SUD-EST – Éch : 1/200^e

Etablissement de plans pour seule CONSULTATION DES ENTREPRISES et ne saurait, de ce fait, servir en aucune manière de PLANS D'EXECUTION. Les cotes de construction indiquées sur ces plans sont données à titre indicatif. Les entrepreneurs, chargés de la réalisation des travaux, devront, par corps d'état et après étude particulière, fournir les plans de détail et toutes les indications nécessaires à la parfaite exécution des travaux.



Constructions conformes aux DTU.

Aurillac, le 26/01/2024.

DOSSIER DE CONSULTATION


Demandeur :	Adresse :	
GAEC VERNET	Le Saillant 15190 MARCENAT	
Dessinateur : V. CHARBONNEL	Conseiller Bâtiment : V. CHARBONNEL	
Nature du document :	Échelle :	Date :
Plan de masse	1/500^e	26/01/2024

**SICA
HR 15**
SICA Habitat Rural du Cantal
26 rue du 139^{ème} RI
15000 AURILLAC
Siret : 793 136 441 00011
NAF : 4120B





Parcelles N° 303-310 Section C

Surface Bâtie = 1073 m²

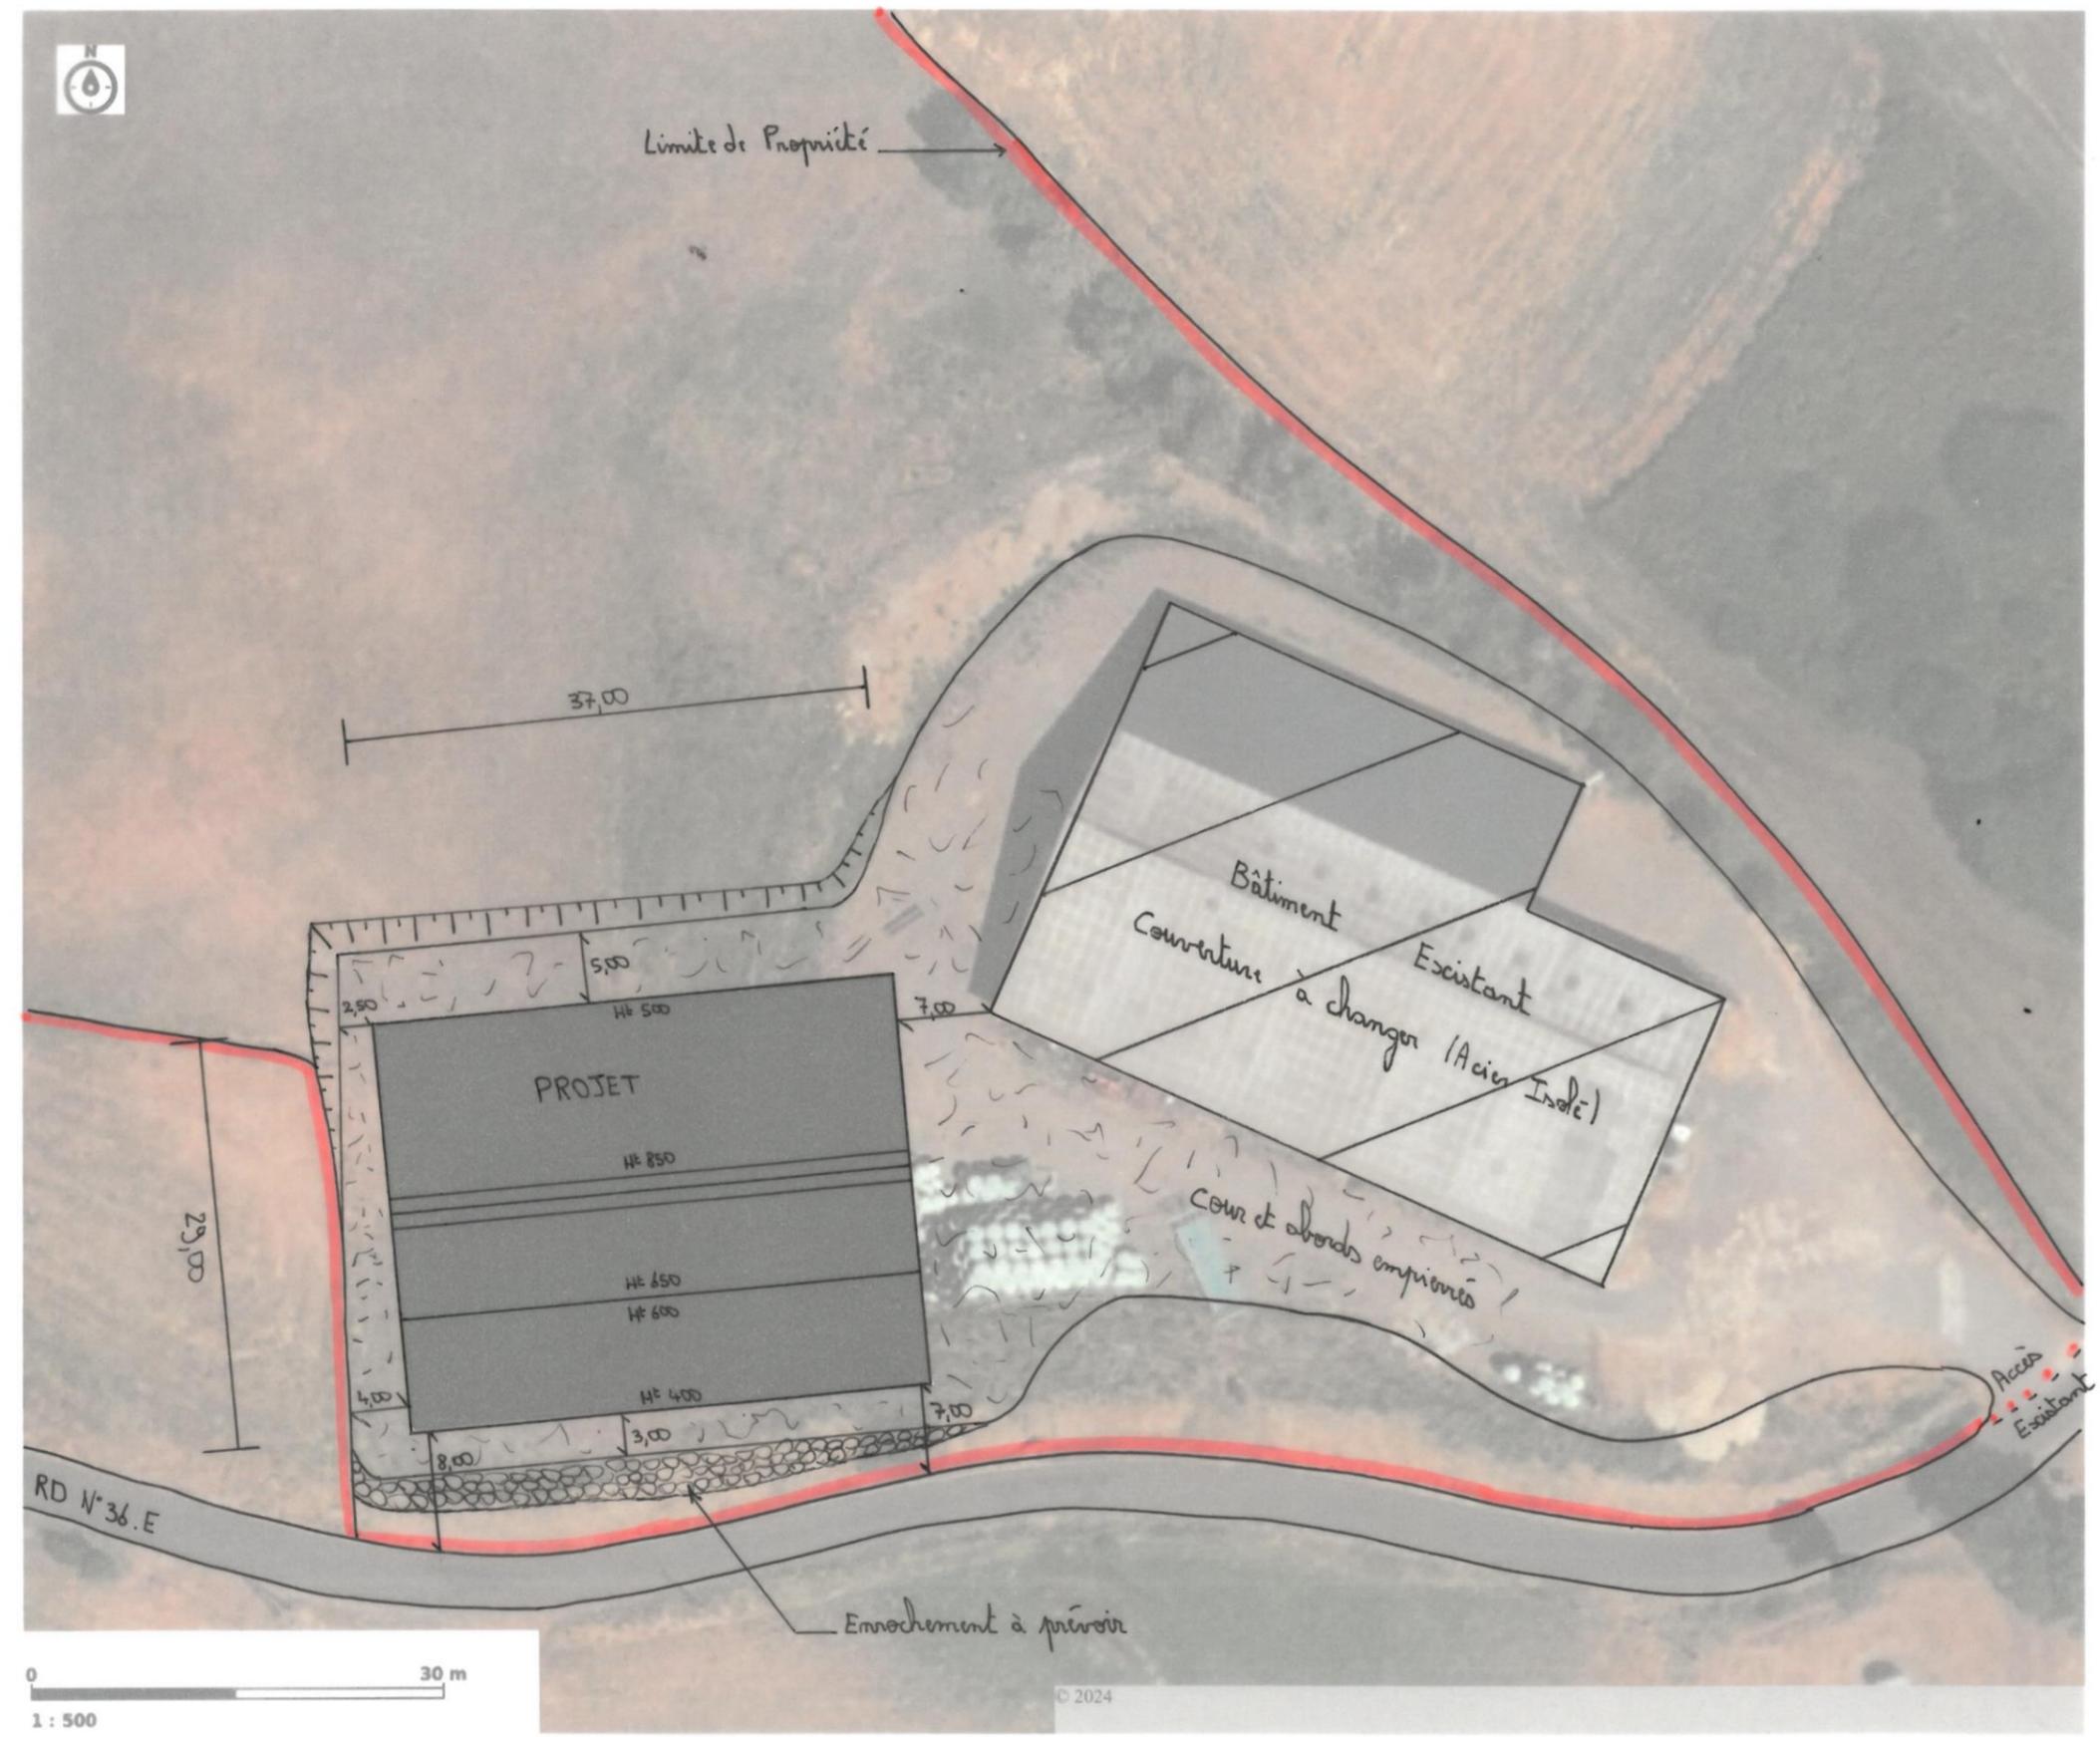

DOSSIER DE CONSULTATION

Demandeur : **GAEC VERNET**
 Adresse : **Le Saillant 15190 MARCENAT**
 Dessinateur : V. CHARBONNEL
 Conseiller Bâtiment : V. CHARBONNEL
 Nature du document : **Vue au sol**
 Echelle : **1/200^e**
 Date : **26/01/2024**

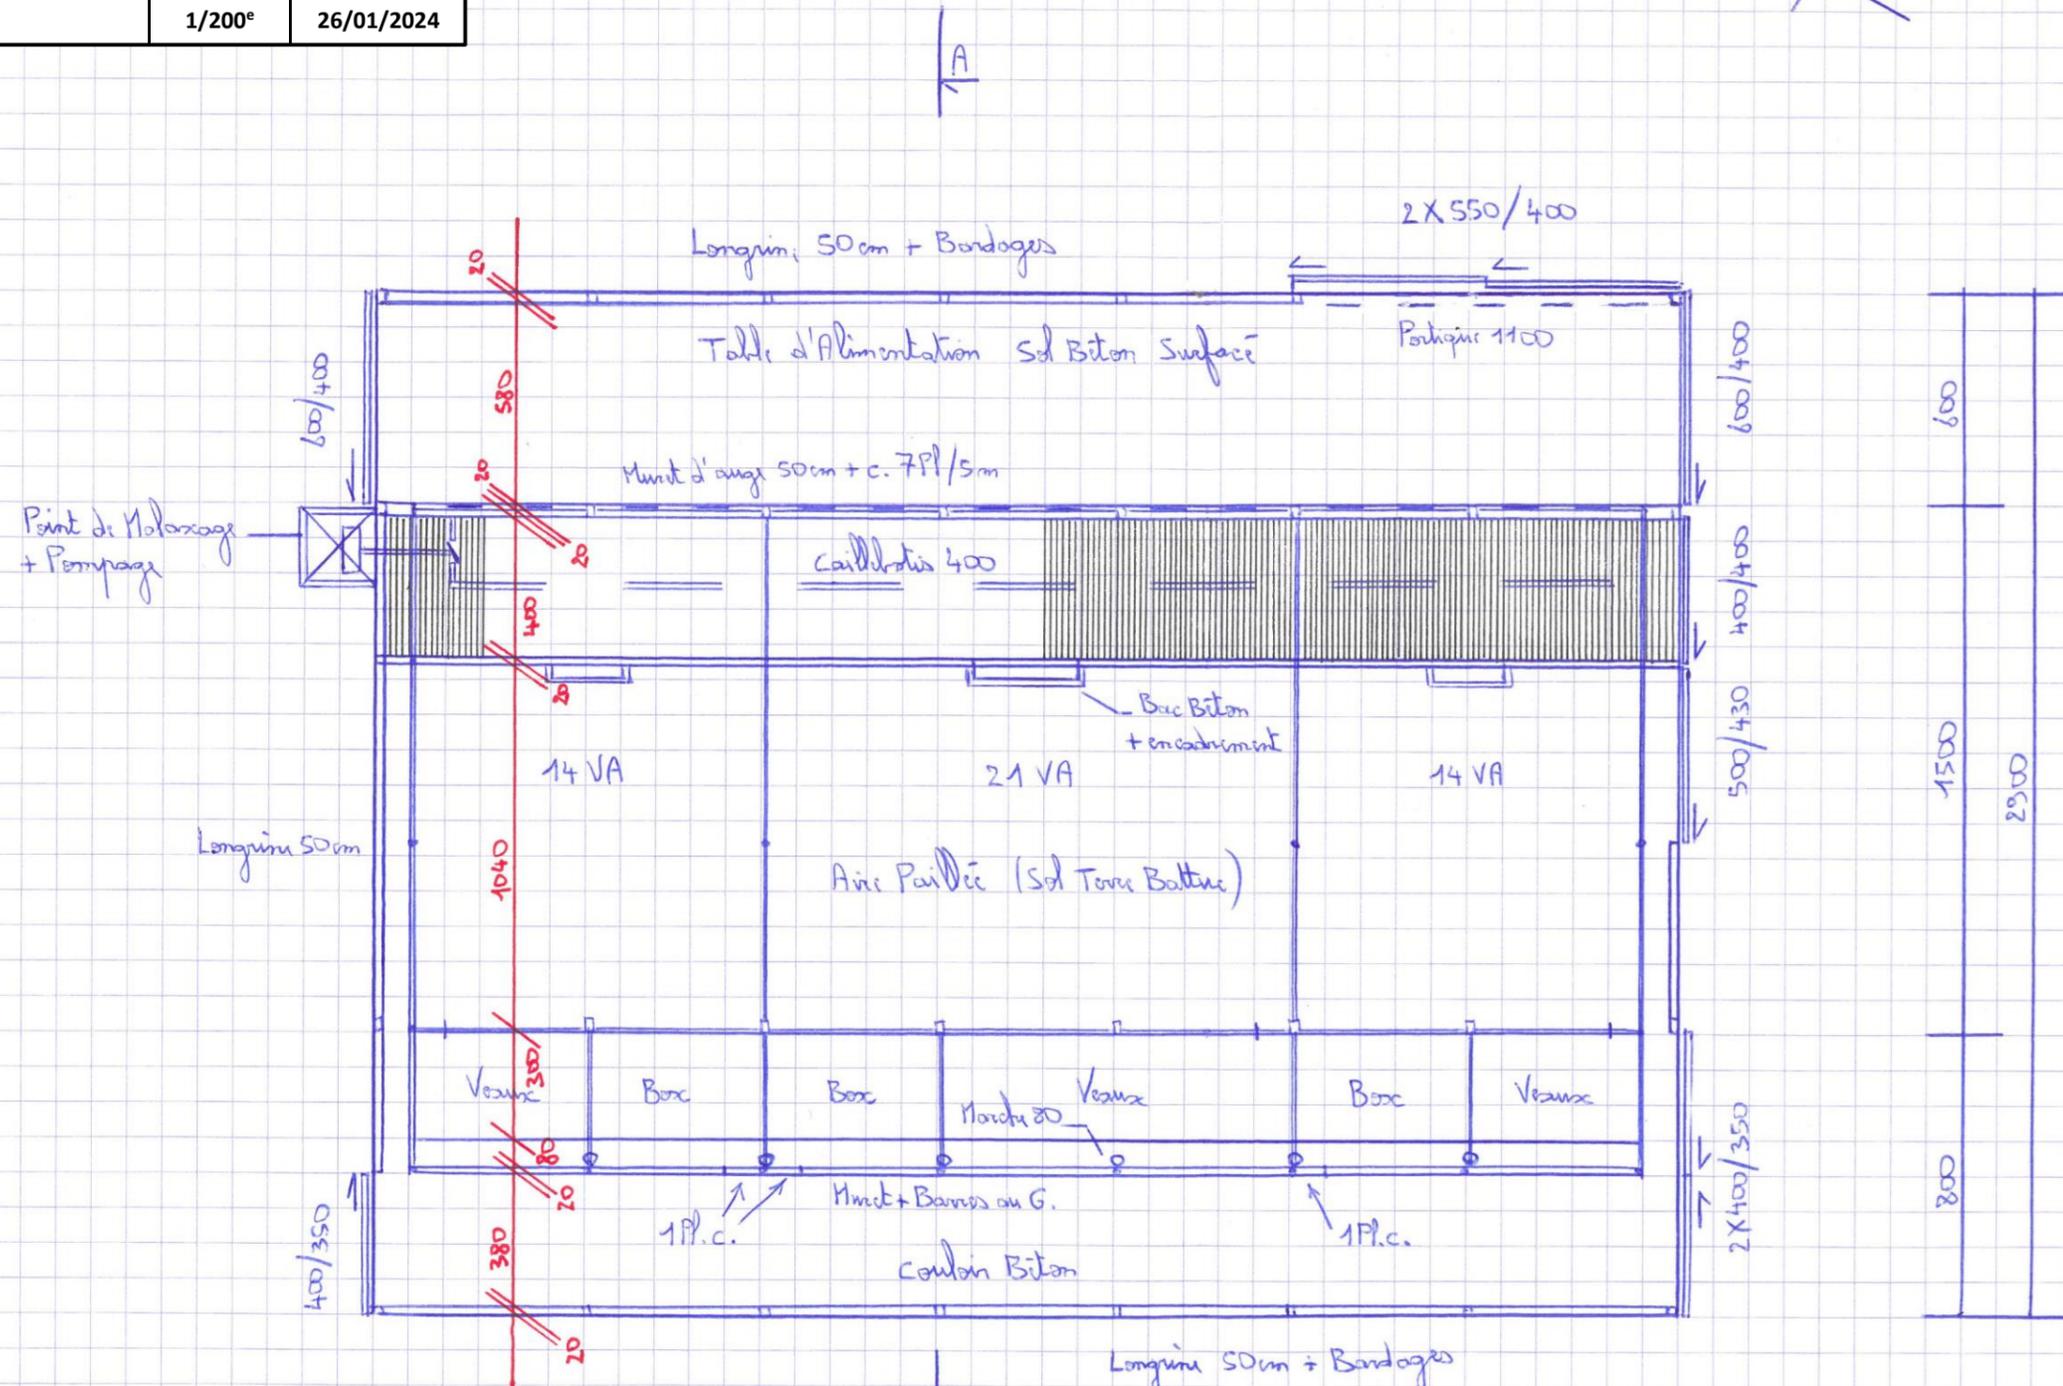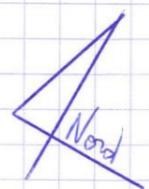

Vue au Sol Echelle: 1/200^{ème}
Surface Bâtie = 1073 m²




Fosse sous caillottes VT = 266 m³
 Profondeur 1,80m

DOSSIER DE CONSULTATION

Demandeur : **GAEC VERNET**
 Adresse : **Le Saillant 15190 MARCENAT**
 Dessinateur : V. CHARBONNEL
 Conseiller Bâtiment : V. CHARBONNEL
 Nature du document : **Coupe transversale de principe AA**
 Echelle : **1/100^e**
 Date : **26/01/2024**



SICA HR 15
 SICA Habitat Rural du Cantal
 26 rue du 139^{ème} RI
 15000 AURILLAC
 Siret : 793 136 441 00011
 NAF : 4120B

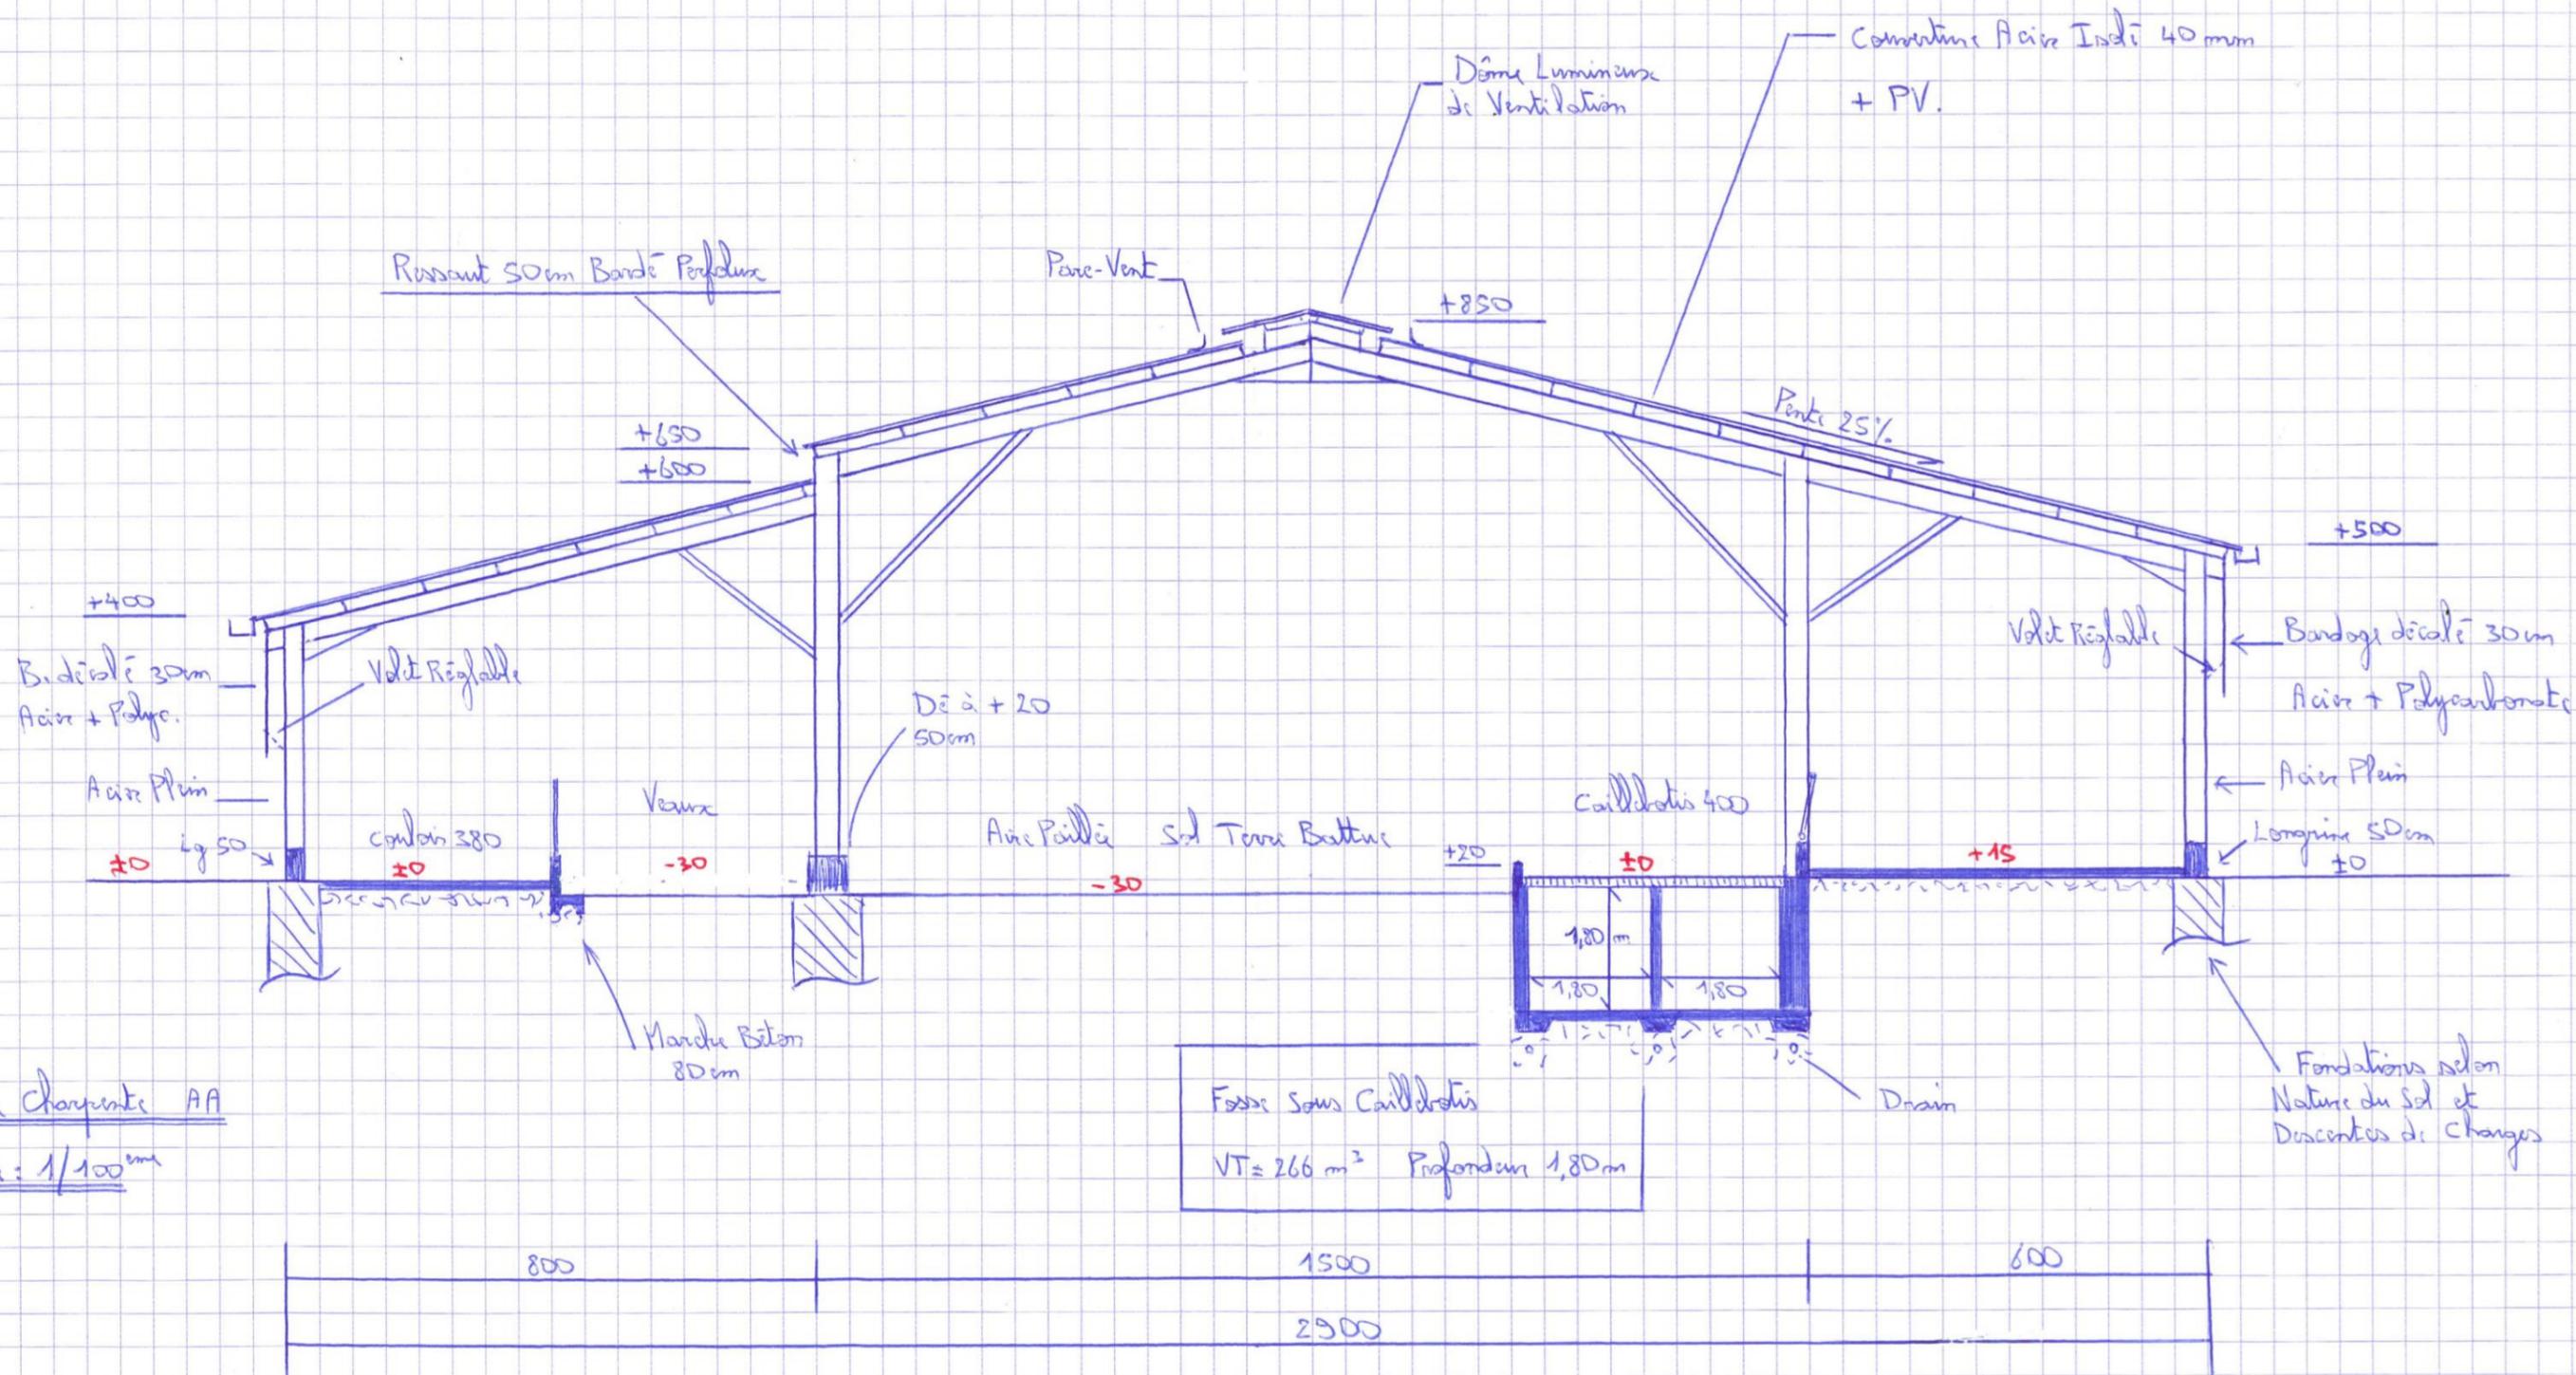

Coupe Charpente AA
 Echelle : 1/100^{ème}

DOSSIER DE CONSULTATION		
Demandeur :	Adresse :	
GAEC VERNET	Le Saillant 15190 MARCENAT	
Dessinateur : V. CHARBONNEL	Conseiller Bâtiment : V. CHARBONNEL	
Nature du document :	Échelle :	Date :
Perspective SUD-EST	1/200^e	26/01/2024




**SICA
HR 15**
 SICA Habitat Rural du Cantal
 26 rue du 139^{ème} RI
 15000 AURILLAC
 Siret : 793 136 441 00011
 NAF : 4120B

