




AGRICULTURES  
& TERRITOIRES  
CHAMBRE D'AGRICULTURE  
CANTAL

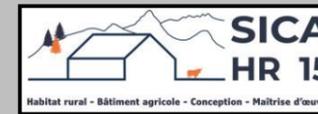

SICA  
HR 15  
Habitat rural - Bâtiment agricole - Conception - Maîtrise d'œuvre

## Etude de faisabilité Projet de construction

Réalisé par : V. CHARBONNEL  
Conseiller bâtiment

Maitre d'ouvrage →

GAEC DE CHANTEGRIL  
Chantegril  
15270 BEAULIEU

### Projet de construction

- **Extensions multiples en bois d'un site d'élevage laitier existant à usage de logement de bovins laitiers supplémentaires en logettes raclées (VL) ou en aire paillée intégrale (VT).**
- **Une fosse à lisier circulaire en béton banché et non couverte d'un volume total de 1100 m<sup>3</sup> et d'une profondeur de 3,5 m.**

### Constitution du dossier

- ⇒ Plan de masse – Éch : 1/500<sup>e</sup>
- ⇒ Vue au sol – Éch : 1/200<sup>e</sup>
- ⇒ Coupe transversale – Éch : 1/150<sup>e</sup>

Etablissement de plans pour seule CONSULTATION DES ENTREPRISES et ne saurait, de ce fait, servir en aucune manière de PLANS D'EXECUTION. Les cotes de construction indiquées sur ces plans sont données à titre indicatif. Les entrepreneurs, chargés de la réalisation des travaux, devront, par corps d'état et après étude particulière, fournir les plans de détail et toutes les indications nécessaires à la parfaite exécution des travaux.



Constructions conformes aux DTU.

Aurillac, le 18/12/2023.


DOSSIER DE CONSULTATION

Demandeur :		Adresse :	
GAEC DE CHANTEGRIL		Chantegril 15270 BEAULIEU	
Dessinateur : V. CHARBONNEL		Conseiller Bâtiment : V. CHARBONNEL	
Nature du document :		Echelle :	Date :
Plan de masse		1/500 <sup>e</sup>	18/12/2023



CHANTEGRIL - BEAULIEU 15270

**SICA HR 15**  
 SICA Habitat Rural du Cantal  
 26 rue du 139<sup>ème</sup> RI  
 15000 AURILLAC  
 Siret : 793 136 441 00011  
 NAF : 4120B

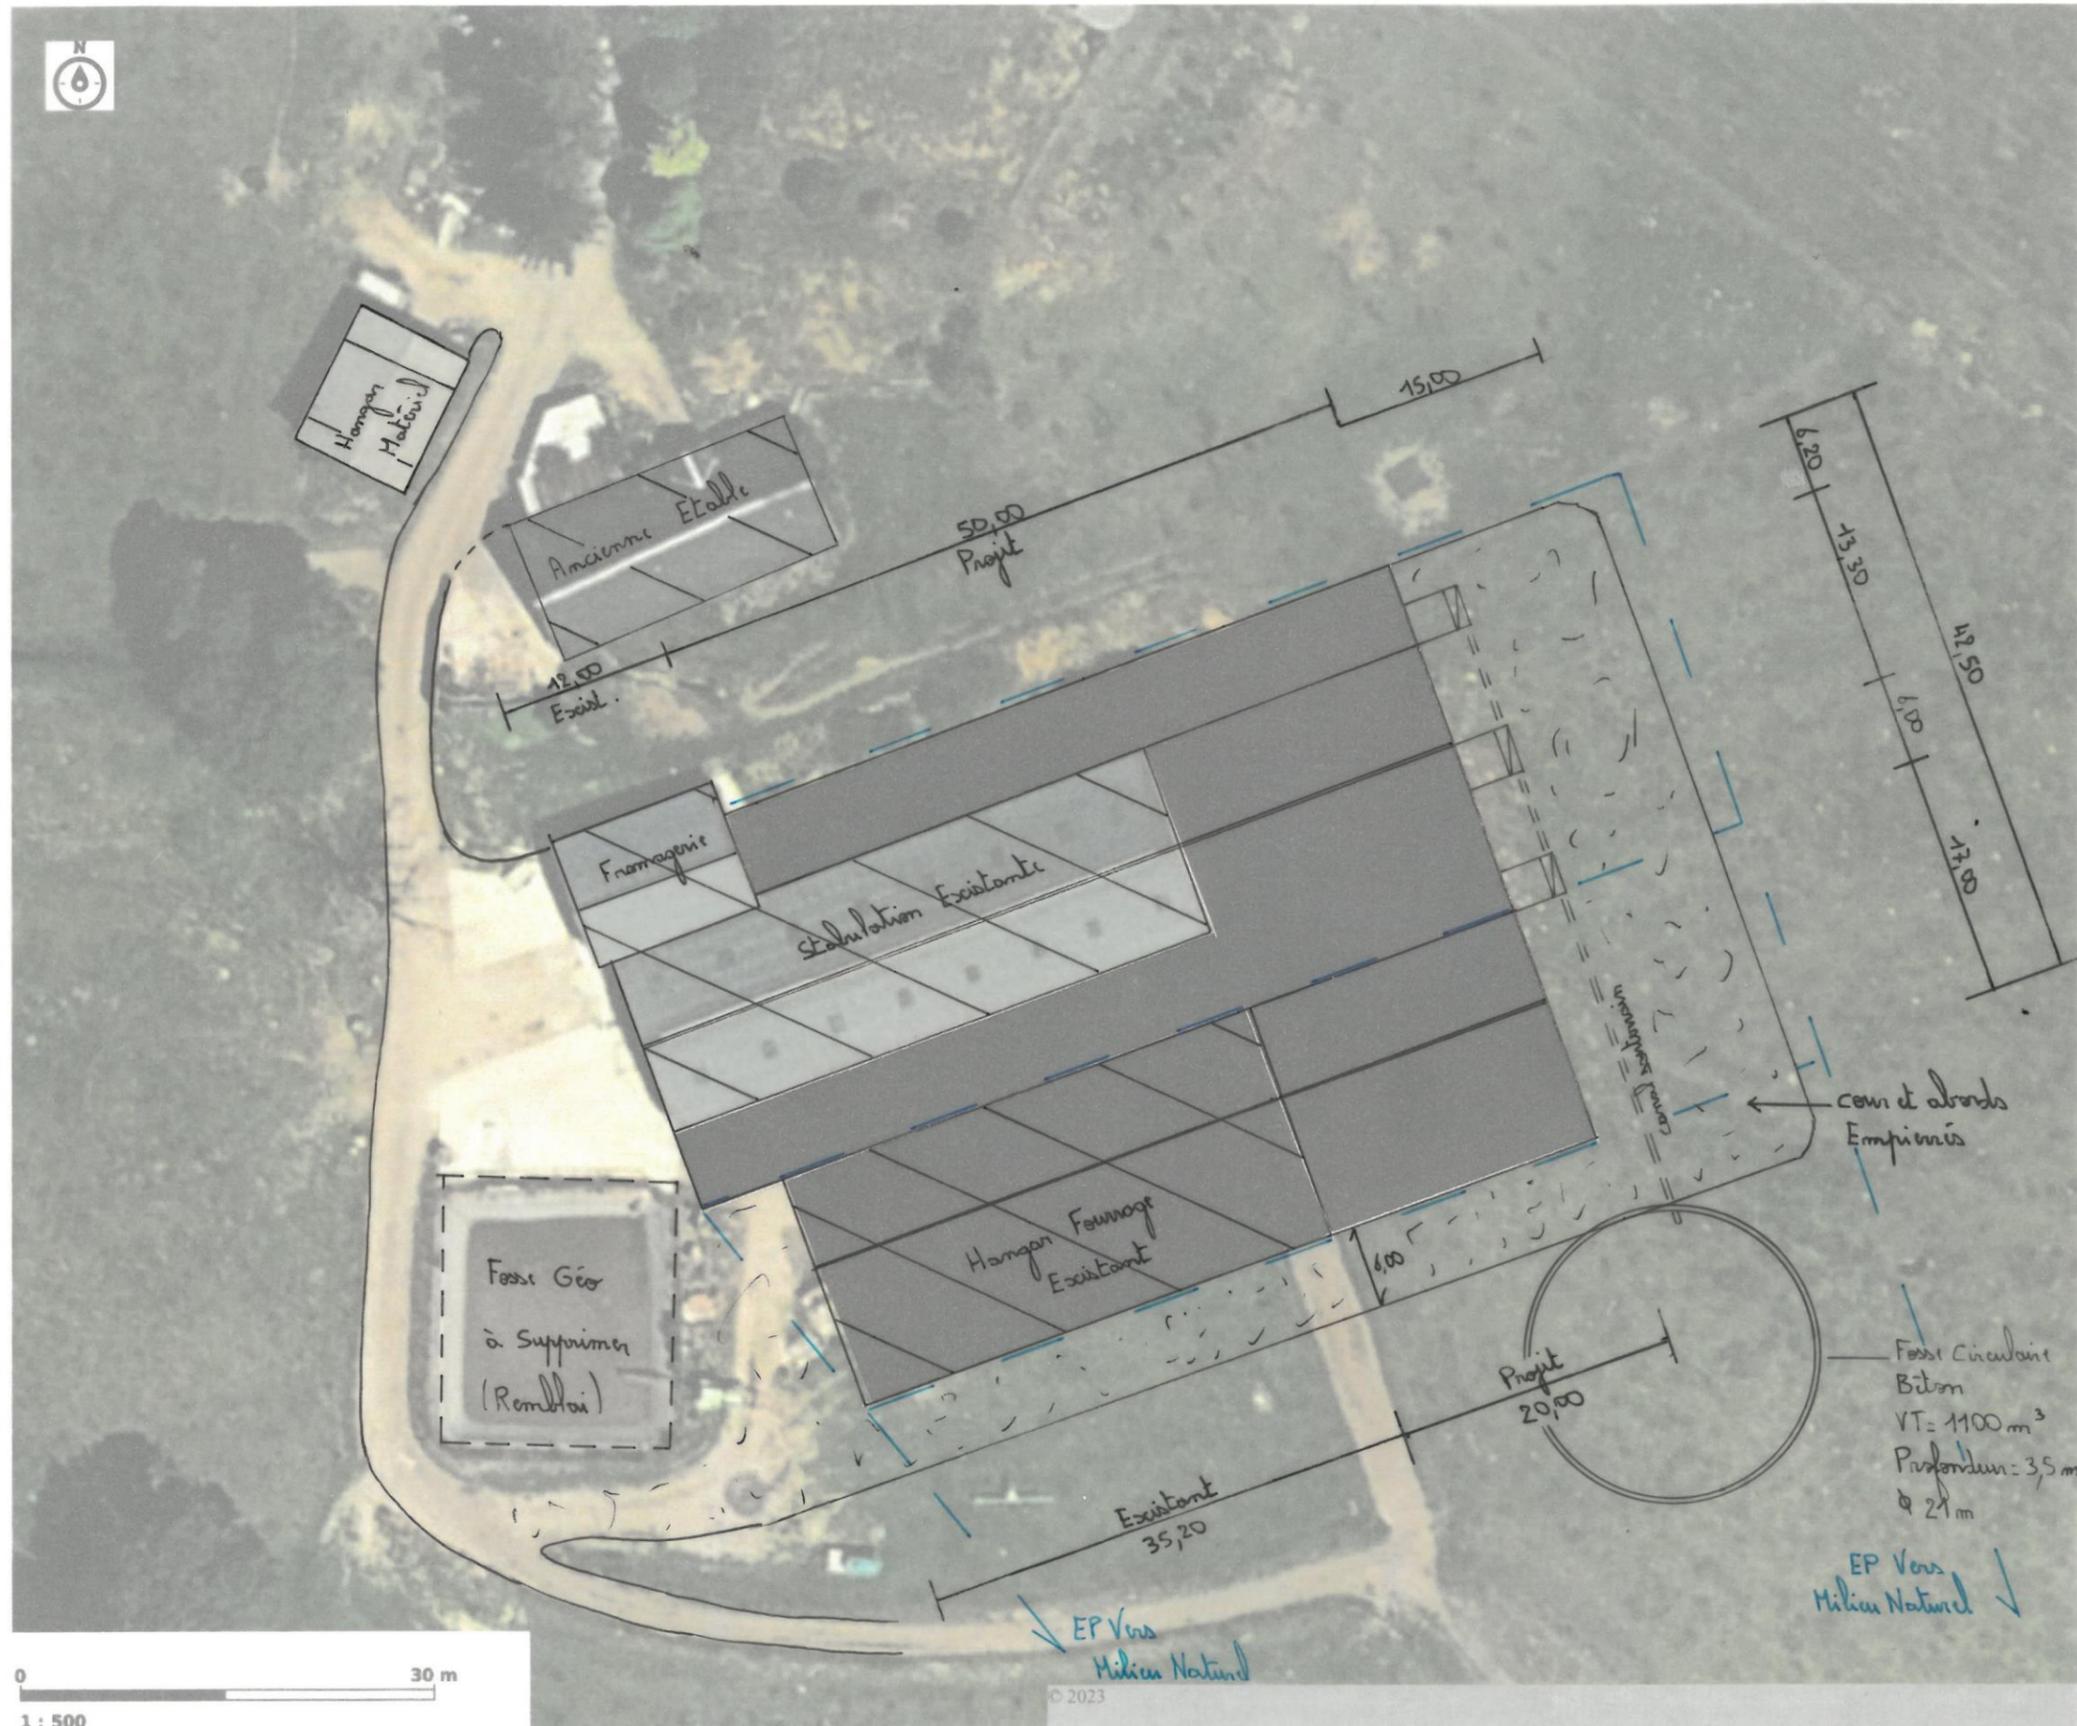


Surface créée = 1289 m<sup>2</sup>

**DOSSIER DE CONSULTATION**

Demandeur : **GAEC DE CHANTEGRIL**  
 Adresse : **Chantegril 15270 BEAULIEU**  
 Dessinateur : V. CHARBONNEL  
 Conseiller Bâtiment : V. CHARBONNEL  
 Nature du document : **Vue au sol**  
 Echelle : **1/200<sup>e</sup>**  
 Date : **18/12/2023**



**SICA HR 15**  
 SICA Habitat Rural du Cantal  
 26 rue du 139<sup>ème</sup> RI  
 15000 AURILLAC  
 Siret : 793 136 441 00011  
 NAF : 4120B

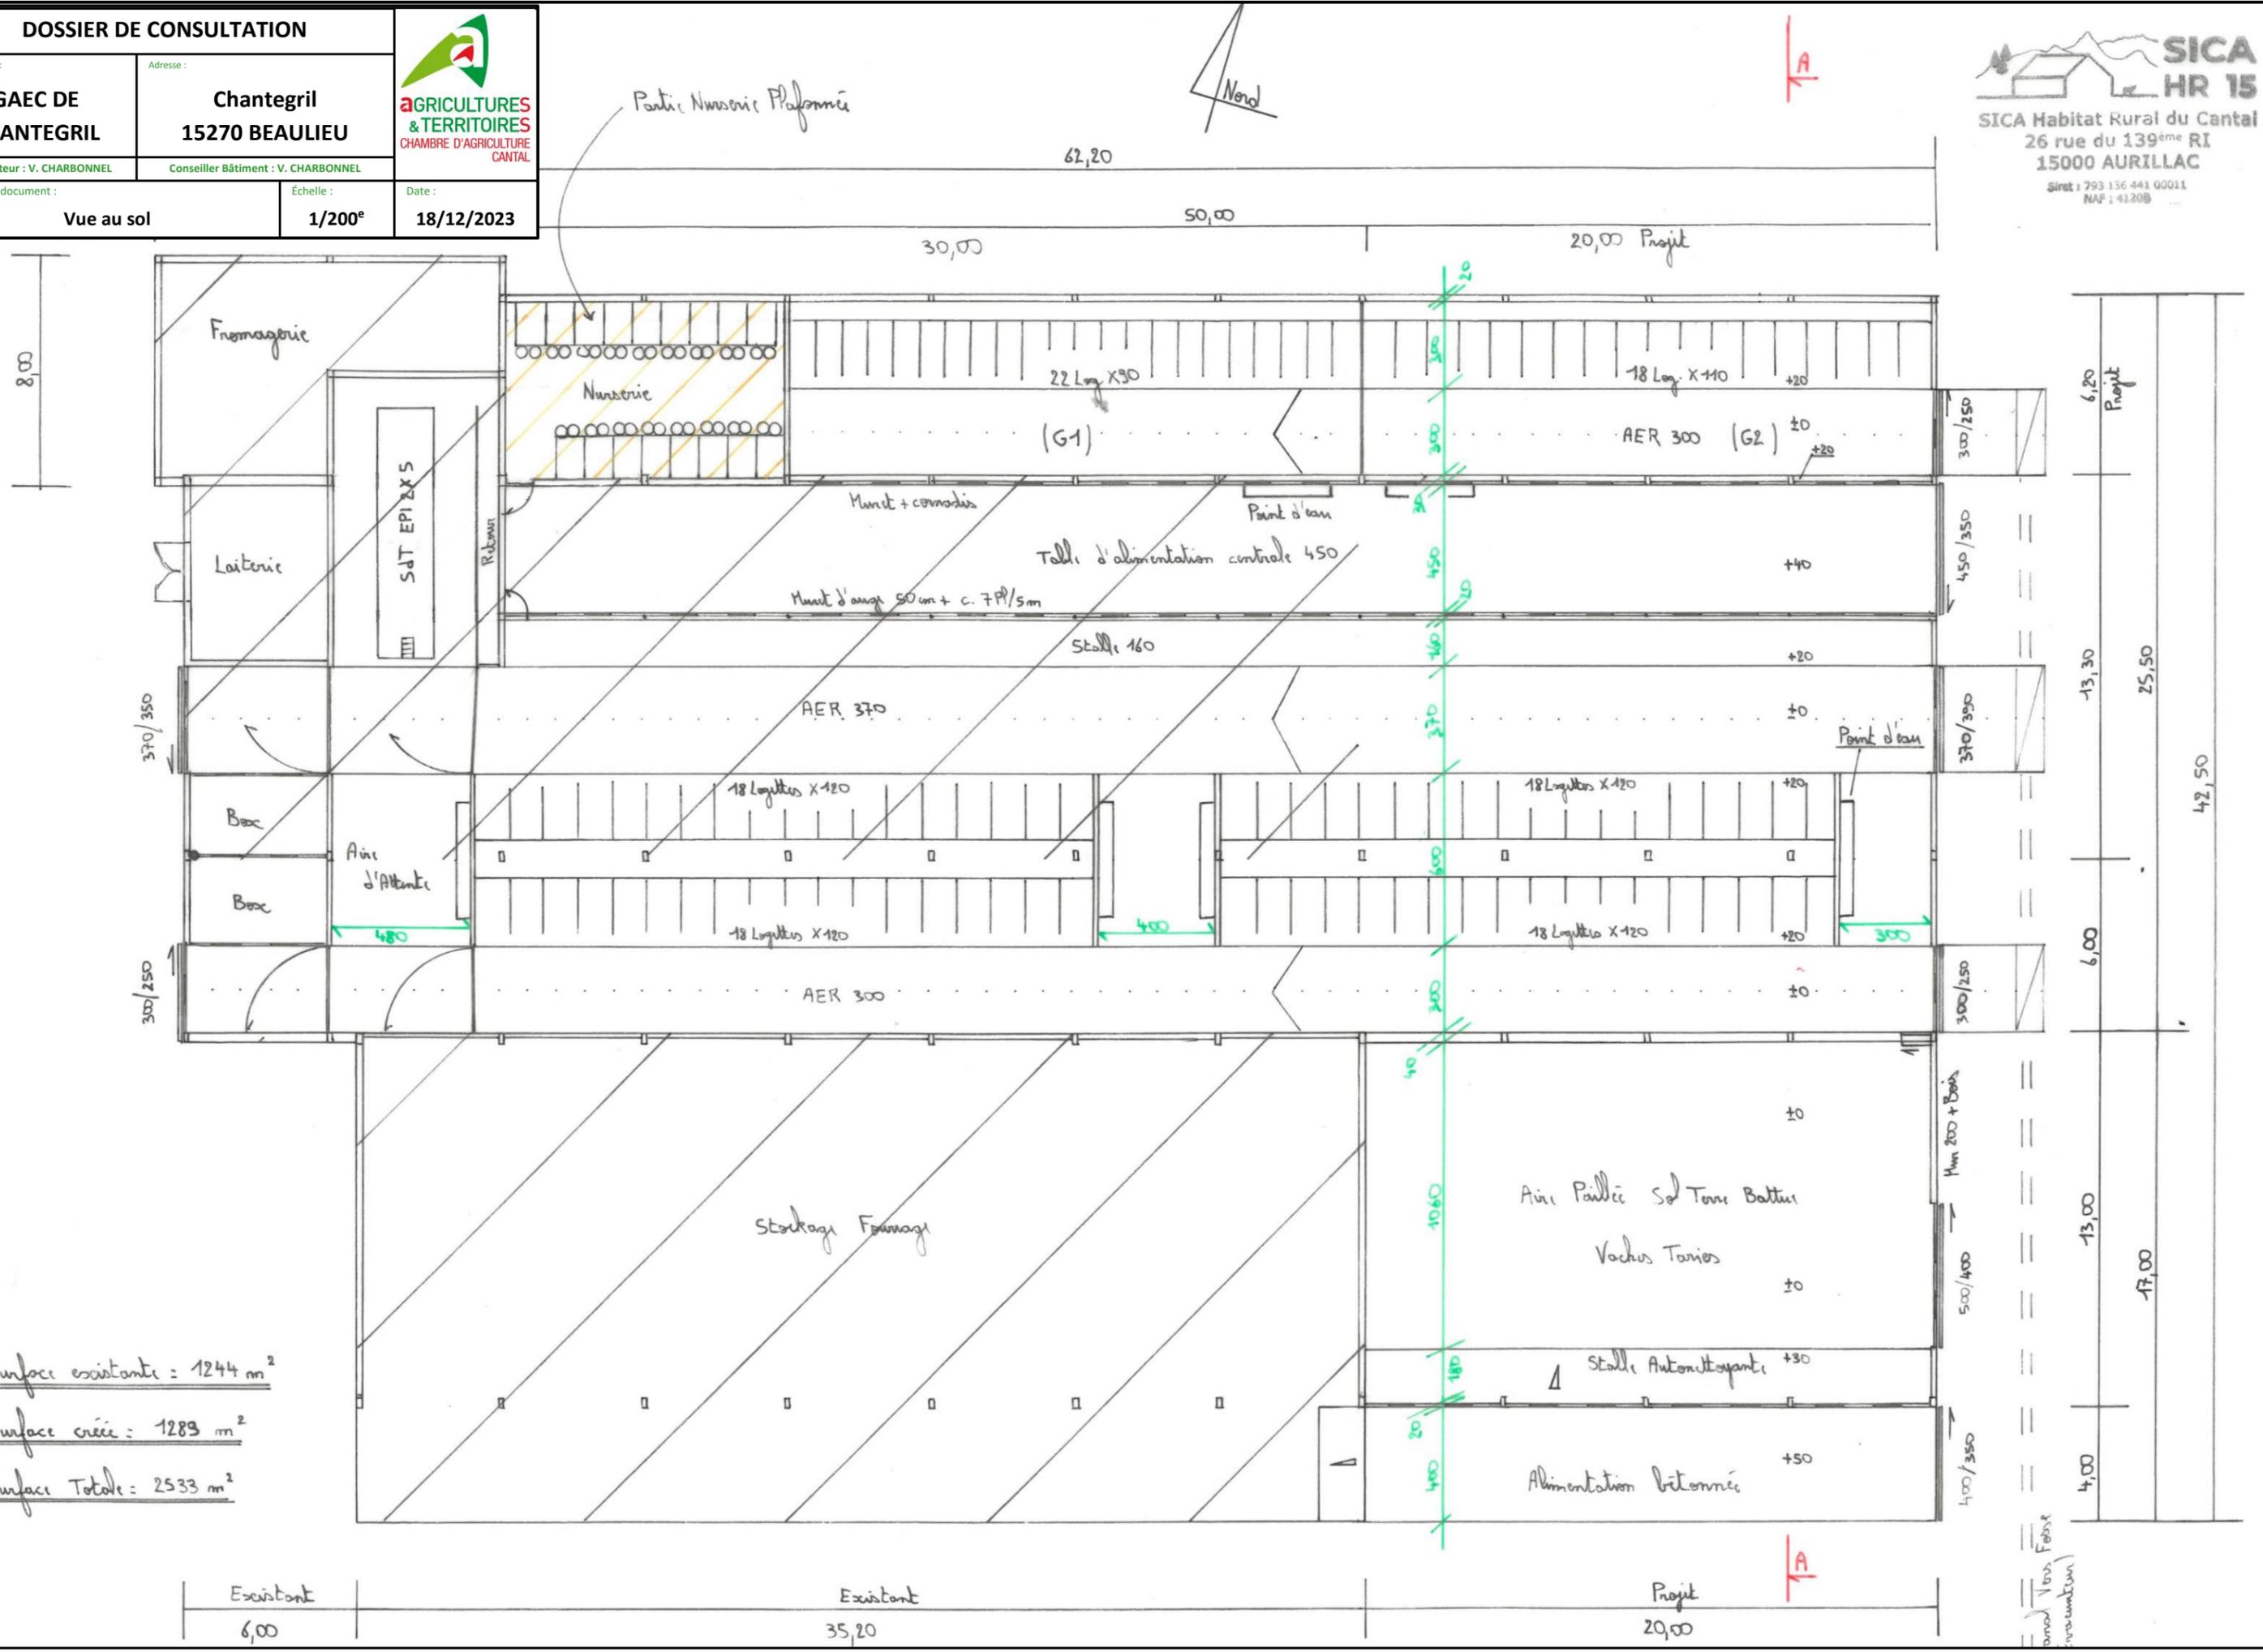

Surface existante : 1244 m<sup>2</sup>  
 Surface créée : 1289 m<sup>2</sup>  
 Surface Totale : 2533 m<sup>2</sup>

Existant 6,00 | Existant 35,20 | Projet 20,00

and Voss Fosse (circumferential)

**DOSSIER DE CONSULTATION**

Demandeur :	Adresse :
<b>GAEC DE CHANTEGRIL</b>	<b>Chantegril 15270 BEAULIEU</b>
Dessinateur : V. CHARBONNEL	Conseiller Bâtiment : V. CHARBONNEL
Nature du document :	Date :
<b>Coupe transversale A-A</b>	<b>18/12/2023</b>

