



Etude de faisabilité Projet de construction



Réalisé par : **V. CHARBONNEL**
Conseiller bâtiment

Maitre d'ouvrage →

GAEC GANDILHON M et F
La Chapelle
15300 LAVIGERIE

Projet de construction

- **Un bâtiment agricole à vocation de logement pour vaches allaitantes à l'attache (aménagement mutable en stabulation aire paillée) + fosse à lisier couverte par plancher béton. (SHOB = 2119 m²).**

Constitution du dossier

- ⇒ Plan de masse – Éch : 1/500^e
- ⇒ Vue au sol – Éch : 1/200^e
- ⇒ Coupe transversale – Éch : 1/100^e

Etablissement de plans pour seule CONSULTATION DES ENTREPRISES et ne saurait, de ce fait, servir en aucune manière de PLANS D'EXECUTION. Les cotes de construction indiquées sur ces plans sont données à titre indicatif. Les entrepreneurs, chargés de la réalisation des travaux, devront, par corps d'état et après étude particulière, fournir les plans de détail et toutes les indications nécessaires à la parfaite exécution des travaux.



Constructions conformes aux DTU.

Aurillac, le 08/01/2024.

GAEC GANDILHON Mikaël et Florence



DOSSIER DE CONSULTATION		
Demandeur :	Adresse :	
GAEC Gandilhon M ET F	La Chapelle 15300 LAVIGERIE	
Dessinateur : V. CHARBONNEL	Conseiller Bâtiment : V. CHARBONNEL	
Nature du document :	Échelle :	Date :
Plan de masse	1/500 ^e	08/01/2024

Surface d'Emprise = 2113 m²

±0 Niveau TN



GANDILHON Mikael et Florence

Vue au Sol

Echelle : 1/200^{ème}

10 Niveau TA


Surface d'Emprise : 2119 m²

Fosse Covente 540 m³ (3m)
(15X12X3)
Sous Plancher Béton

DOSSIER DE CONSULTATION		
Demandeur :	Adresse :	
GAEC Gandilhon M ET F	La Chapelle 15300 LAVIGERIE	
Dessinateur : V. CHARBONNEL	Conseiller Bâtiment : V. CHARBONNEL	
Nature du document :	Echelle :	Date :
Vue au sol	1/200 ^e	08/01/2024



SICA
HABITAT RURAL
Cantal
SICA HR du Cantal
26 Rue du 13^è RI
15000 AURILLAC
SIRET : 793 136 441 00011
NAF : 4120B

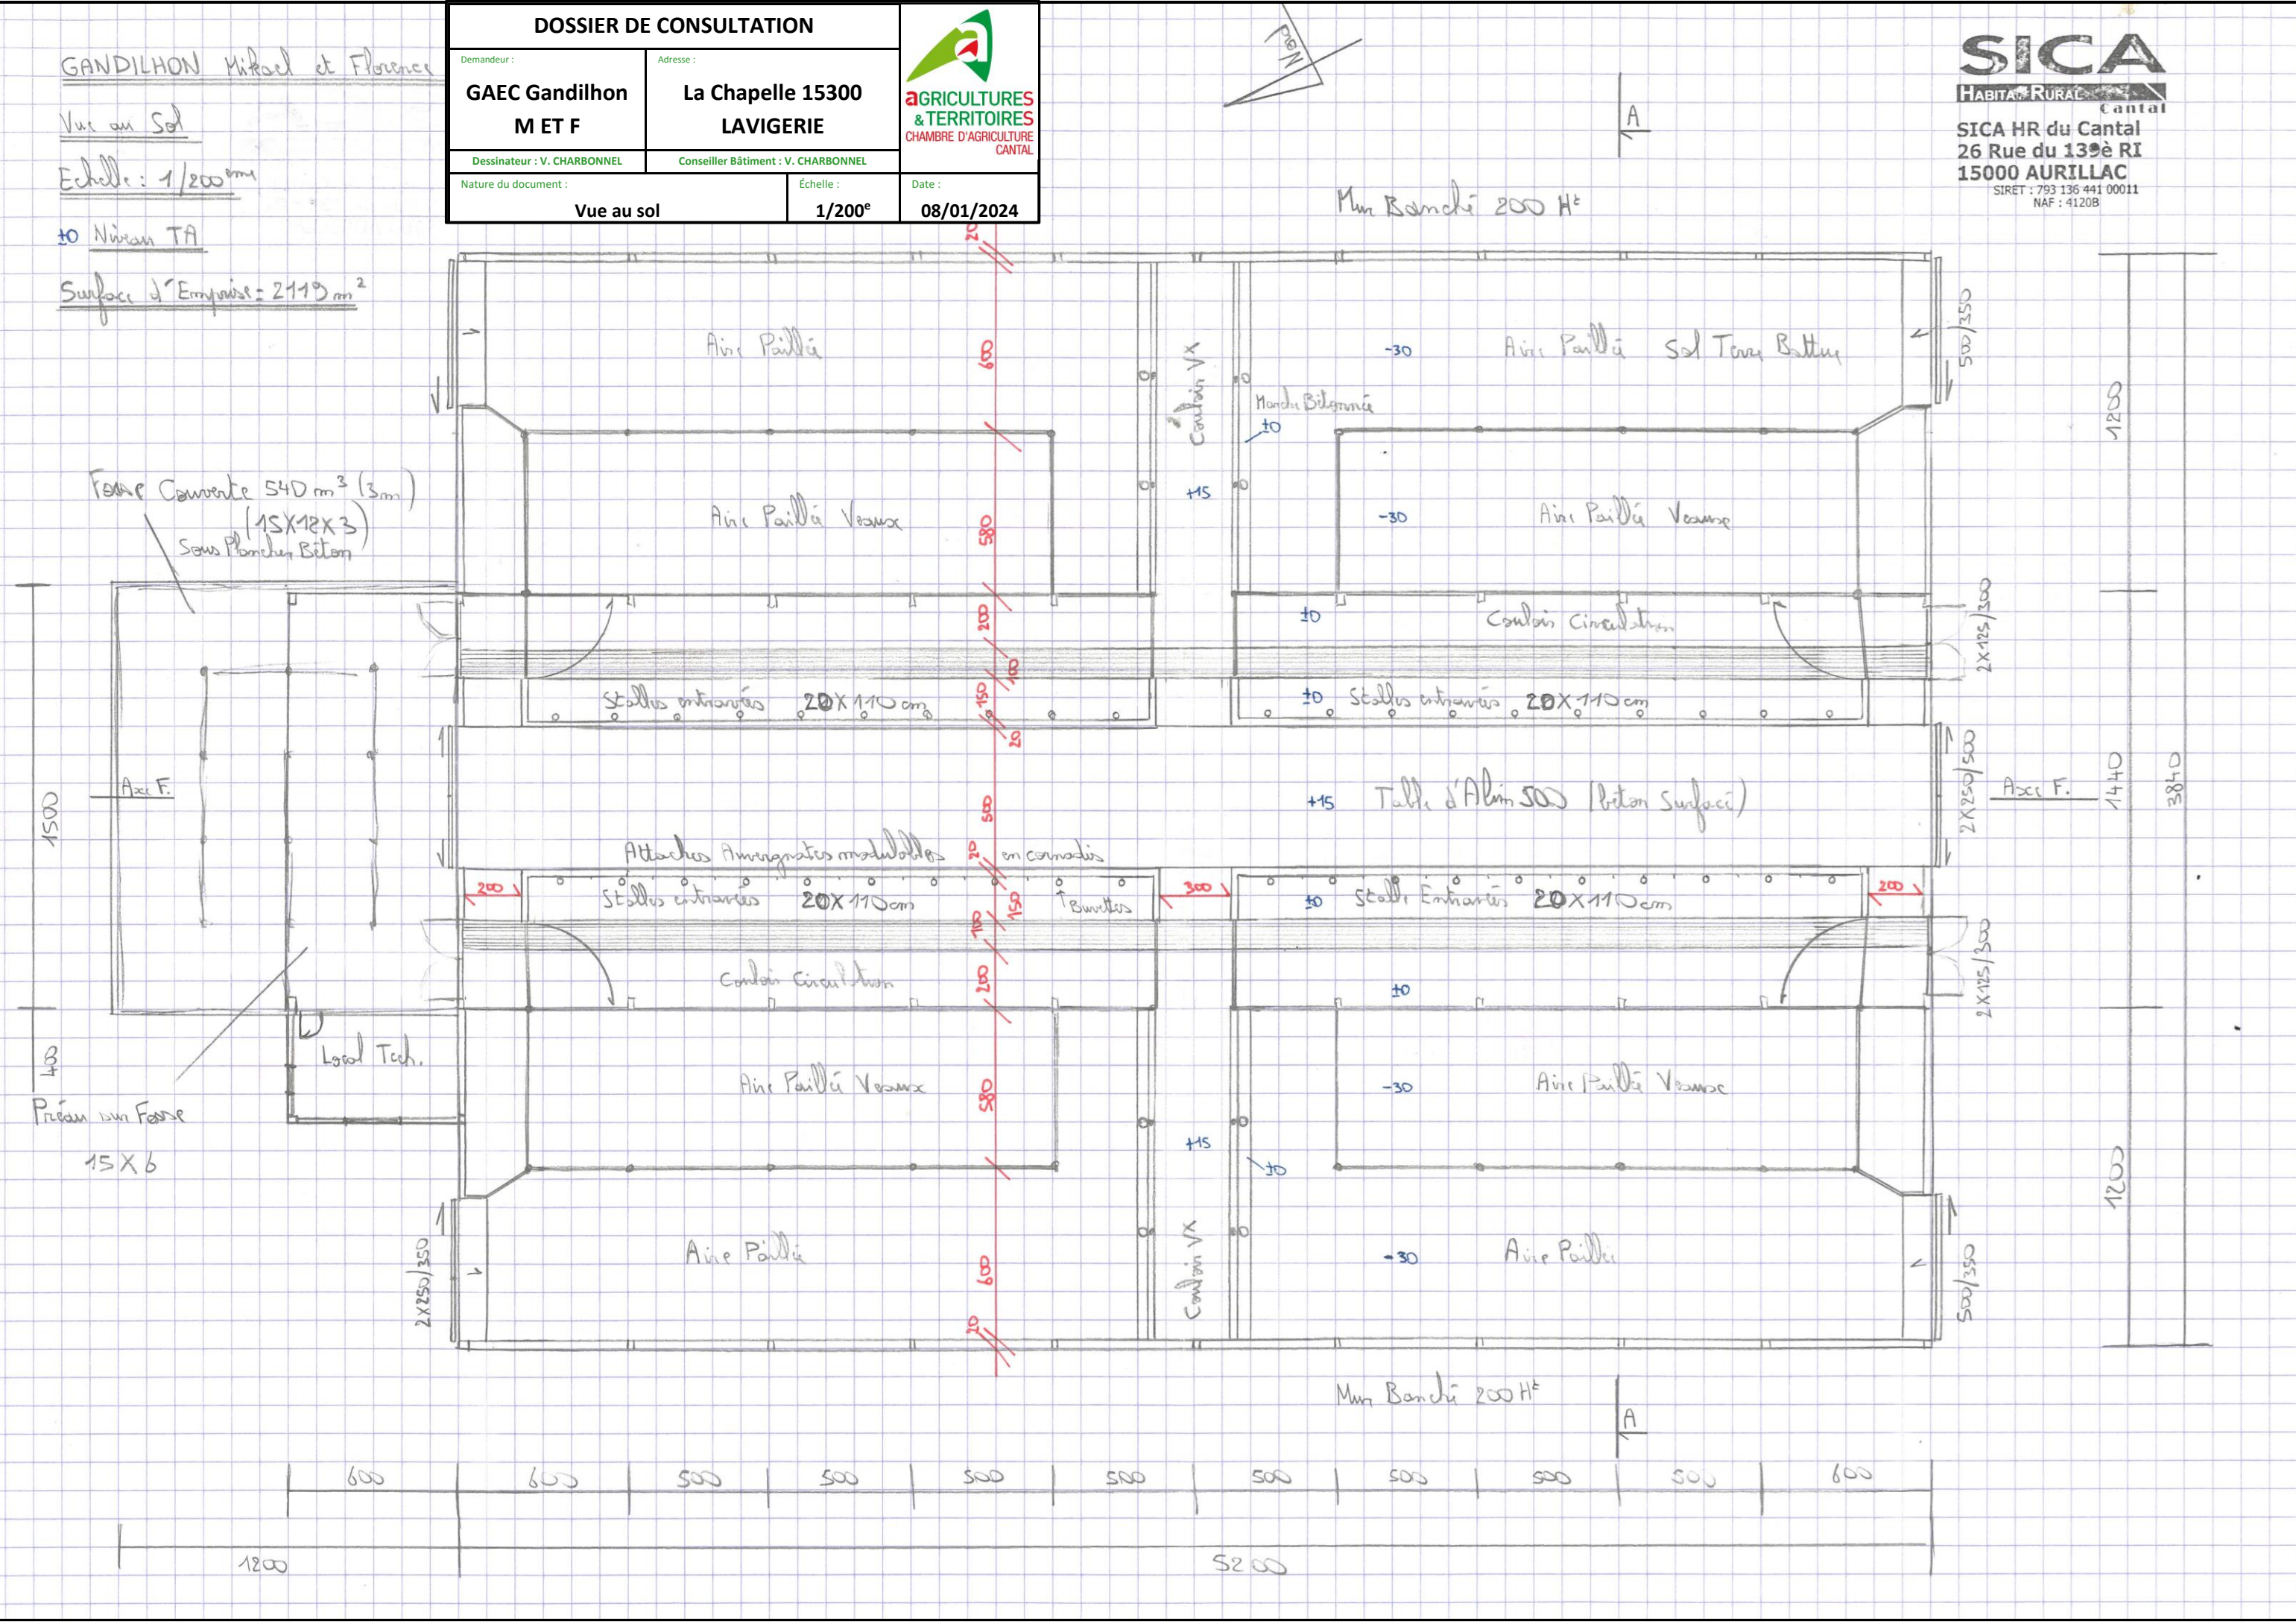

DOSSIER DE CONSULTATION		 AGRICULTURES & TERRITOIRES CHAMBRE D'AGRICULTURE CANTAL
Demandeur : GAEC Gandilhon M ET F	Adresse : La Chapelle 15300 LAVIGERIE	
Dessinateur : V. CHARBONNEL	Conseiller Bâtiment : V. CHARBONNEL	
Nature du document : Coupe transversale		
		Date : 08/01/2024

Adresse :

La Chapelle 15300
LAVIGERIE

Conseiller Bâtiment : V. CHARBONNEL

Échelle :


Date :

1/100^e

08/01/2024

Principe AA

SICA
HABITAT RURAL Cantal
SICA HR du Cantal
26 Rue du 13^è RI
15000 AURILLAC
SIRET : 793 136 441 00011
NAF : 4120B

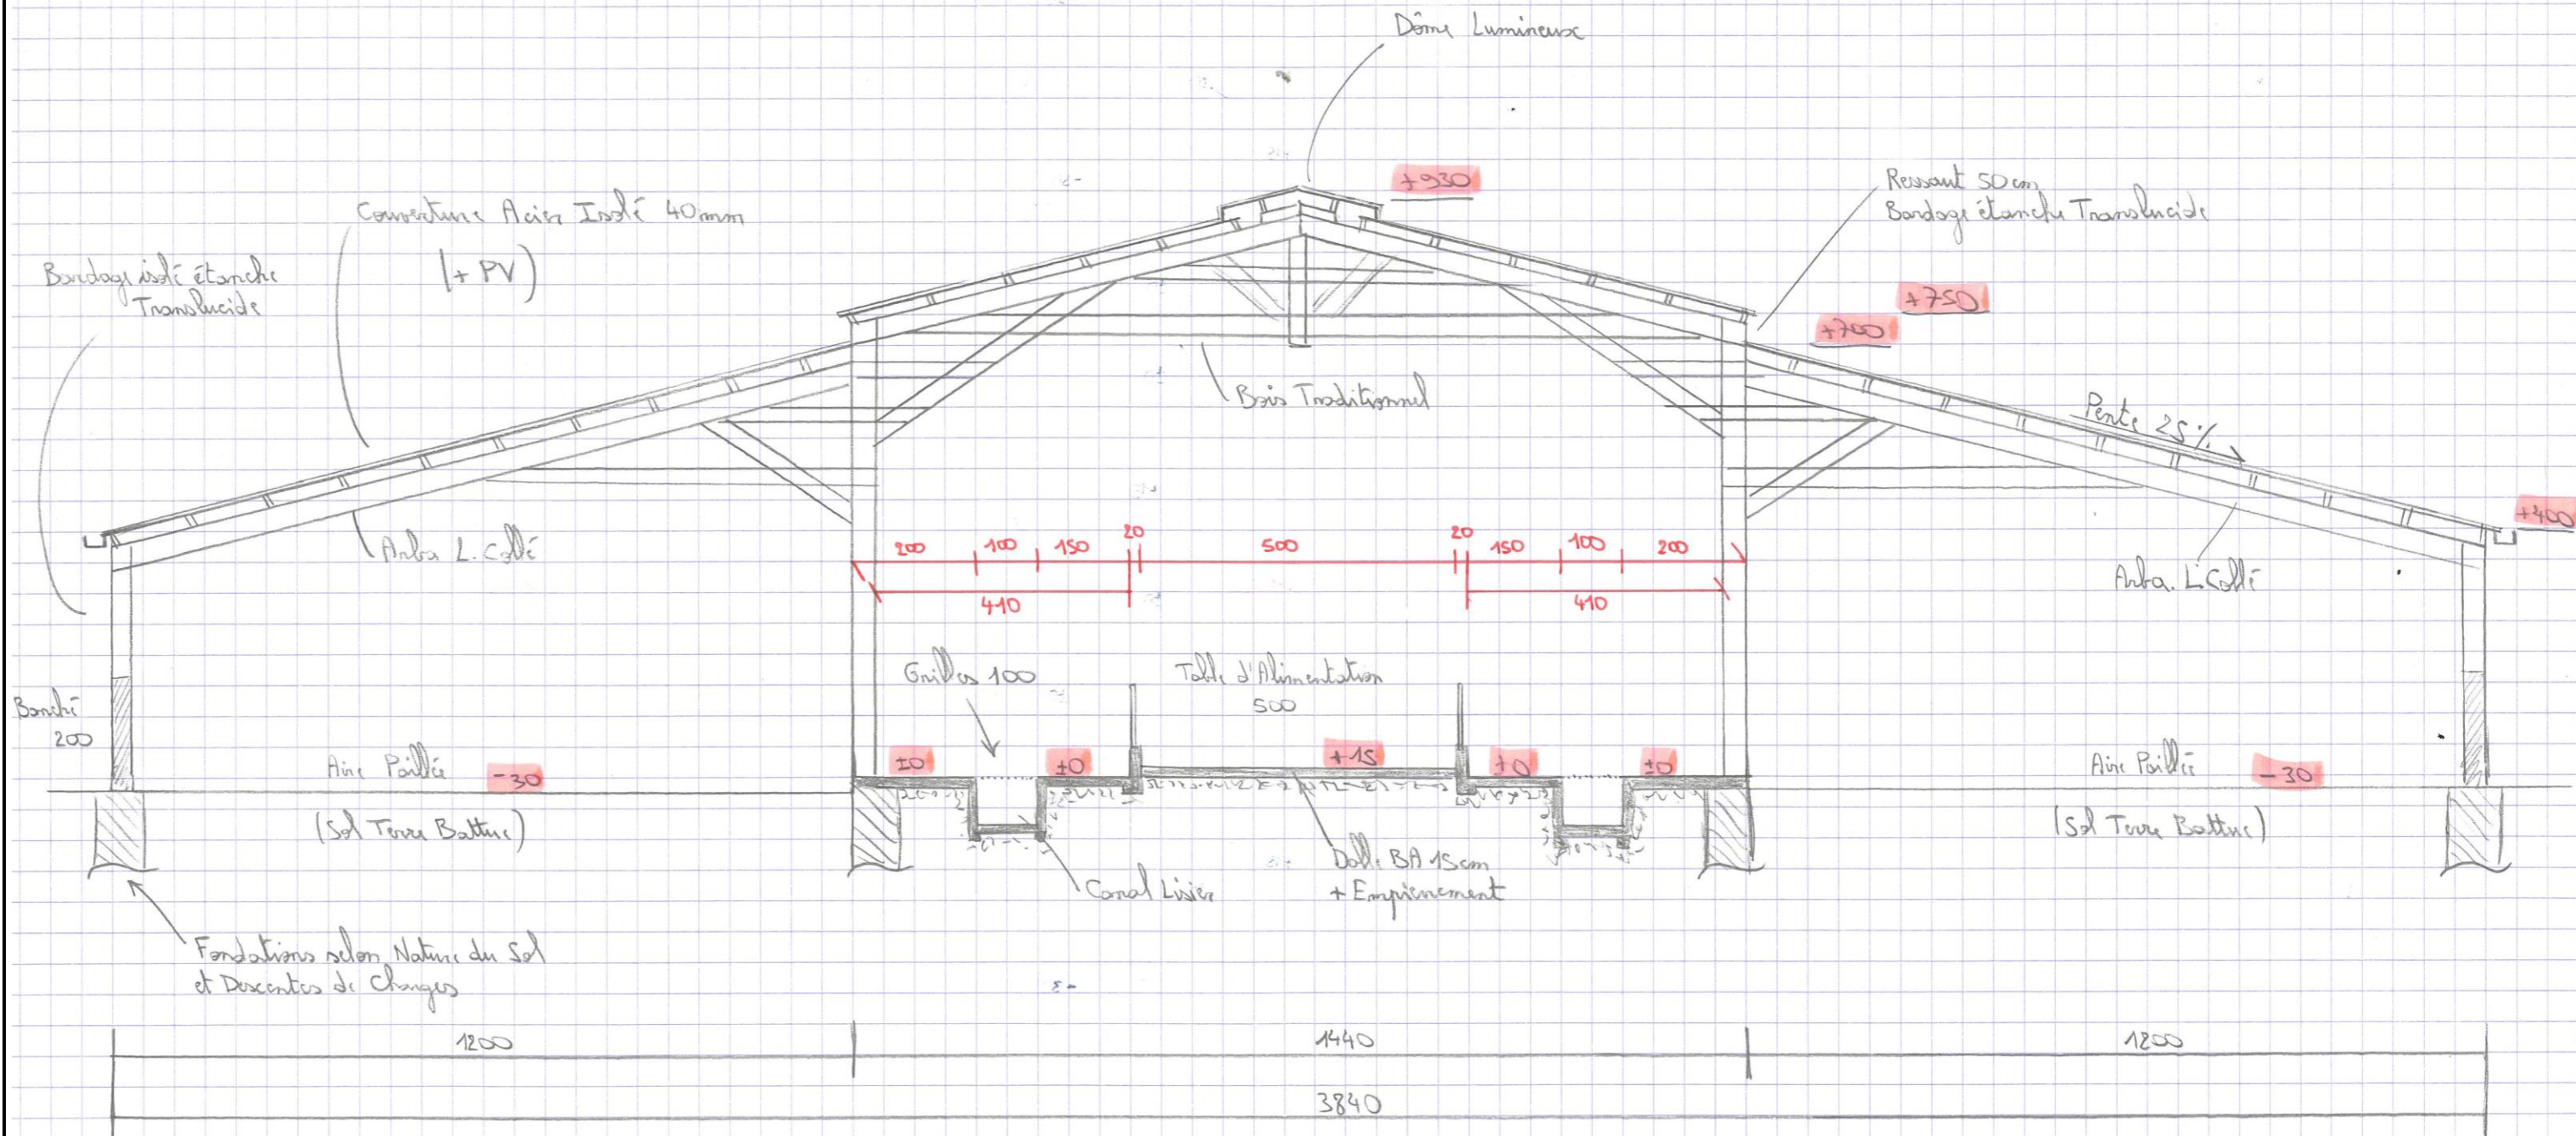

± 0 Nirvan TA