


DOSSIER DE FAISABILITE

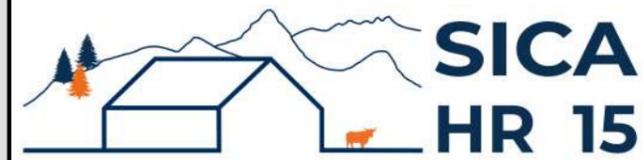

Habitat rural - Bâtiment agricole - Conception - Maîtrise d'œuvre

Maître d'ouvrage: **BERGOUGNOUX René**
Combalibeuf
43450 LEYVAUX

Localisation
du projet : **Bois Noir**
43450 LEYVAUX

Description du projet de construction

- 1 - Construction d'un bâtiment pour vaches laitières avec une laiterie, un bloc traite et une nurserie.
- 3 - Installation d'une fosse à lisier sous caillebotis d'un volume total de 782 m3.

Constitution du dossier

Plan cadastral - Éch: 1/2000^e

Plan de masse - Éch: 1/500^e

Plan de façades - Éch: 1/250^e

Vue au sol aménagement - Éch: 1/150^e

Coupe de principe - Éch: 1/100^e

Perspectives



SICA Habitat Rural - Cantal
Jérôme DELARBRE

26, rue du 139^{ème} R.I - BP 239
15002 AURILLAC Cedex
Téléphone : 04 71 45 55 38

Tampon - Signature:

A Saint-Flour, le 04/03/2024

Dessiné par:

Marion ARMANDET

N° Client:
1147

N° Document:
FAISA-01

N° de page:
1/6


Etablissement de plans pour seule DEMANDE DE FAISABILITE D'UN PROJET et ne saurait, de ce fait, servir en aucune manière de PLANS PERMIS DE CONSTRUIRE OU PLANS D'EXECUTION.
Les côtes de construction indiquées sur ces plans sont données à titre indicatif. Les entrepreneurs, chargés de la réalisation des travaux, devront, par corps d'état et après étude particulière, fournir les plans de détail et toutes les indications nécessaires à la parfaite exécution des travaux.

Les plans ainsi que l'implantation du bâtiment ont été dessinés sans étude de sol. Il conviendra de faire vérifier le projet auprès d'un professionnel compétent avant la réalisation des travaux.

Ind	Date	Par	Modifications
-	-	-	
-	04/03/2024	M.A.	Dossier initial, première édition.

PLAN CADASTRAL - Échelle: 1/2000^e
Département du Cantal
Commune du projet : 43450 LEYVAUX
D 368, 369 (14 911 m²)

Borne incendie

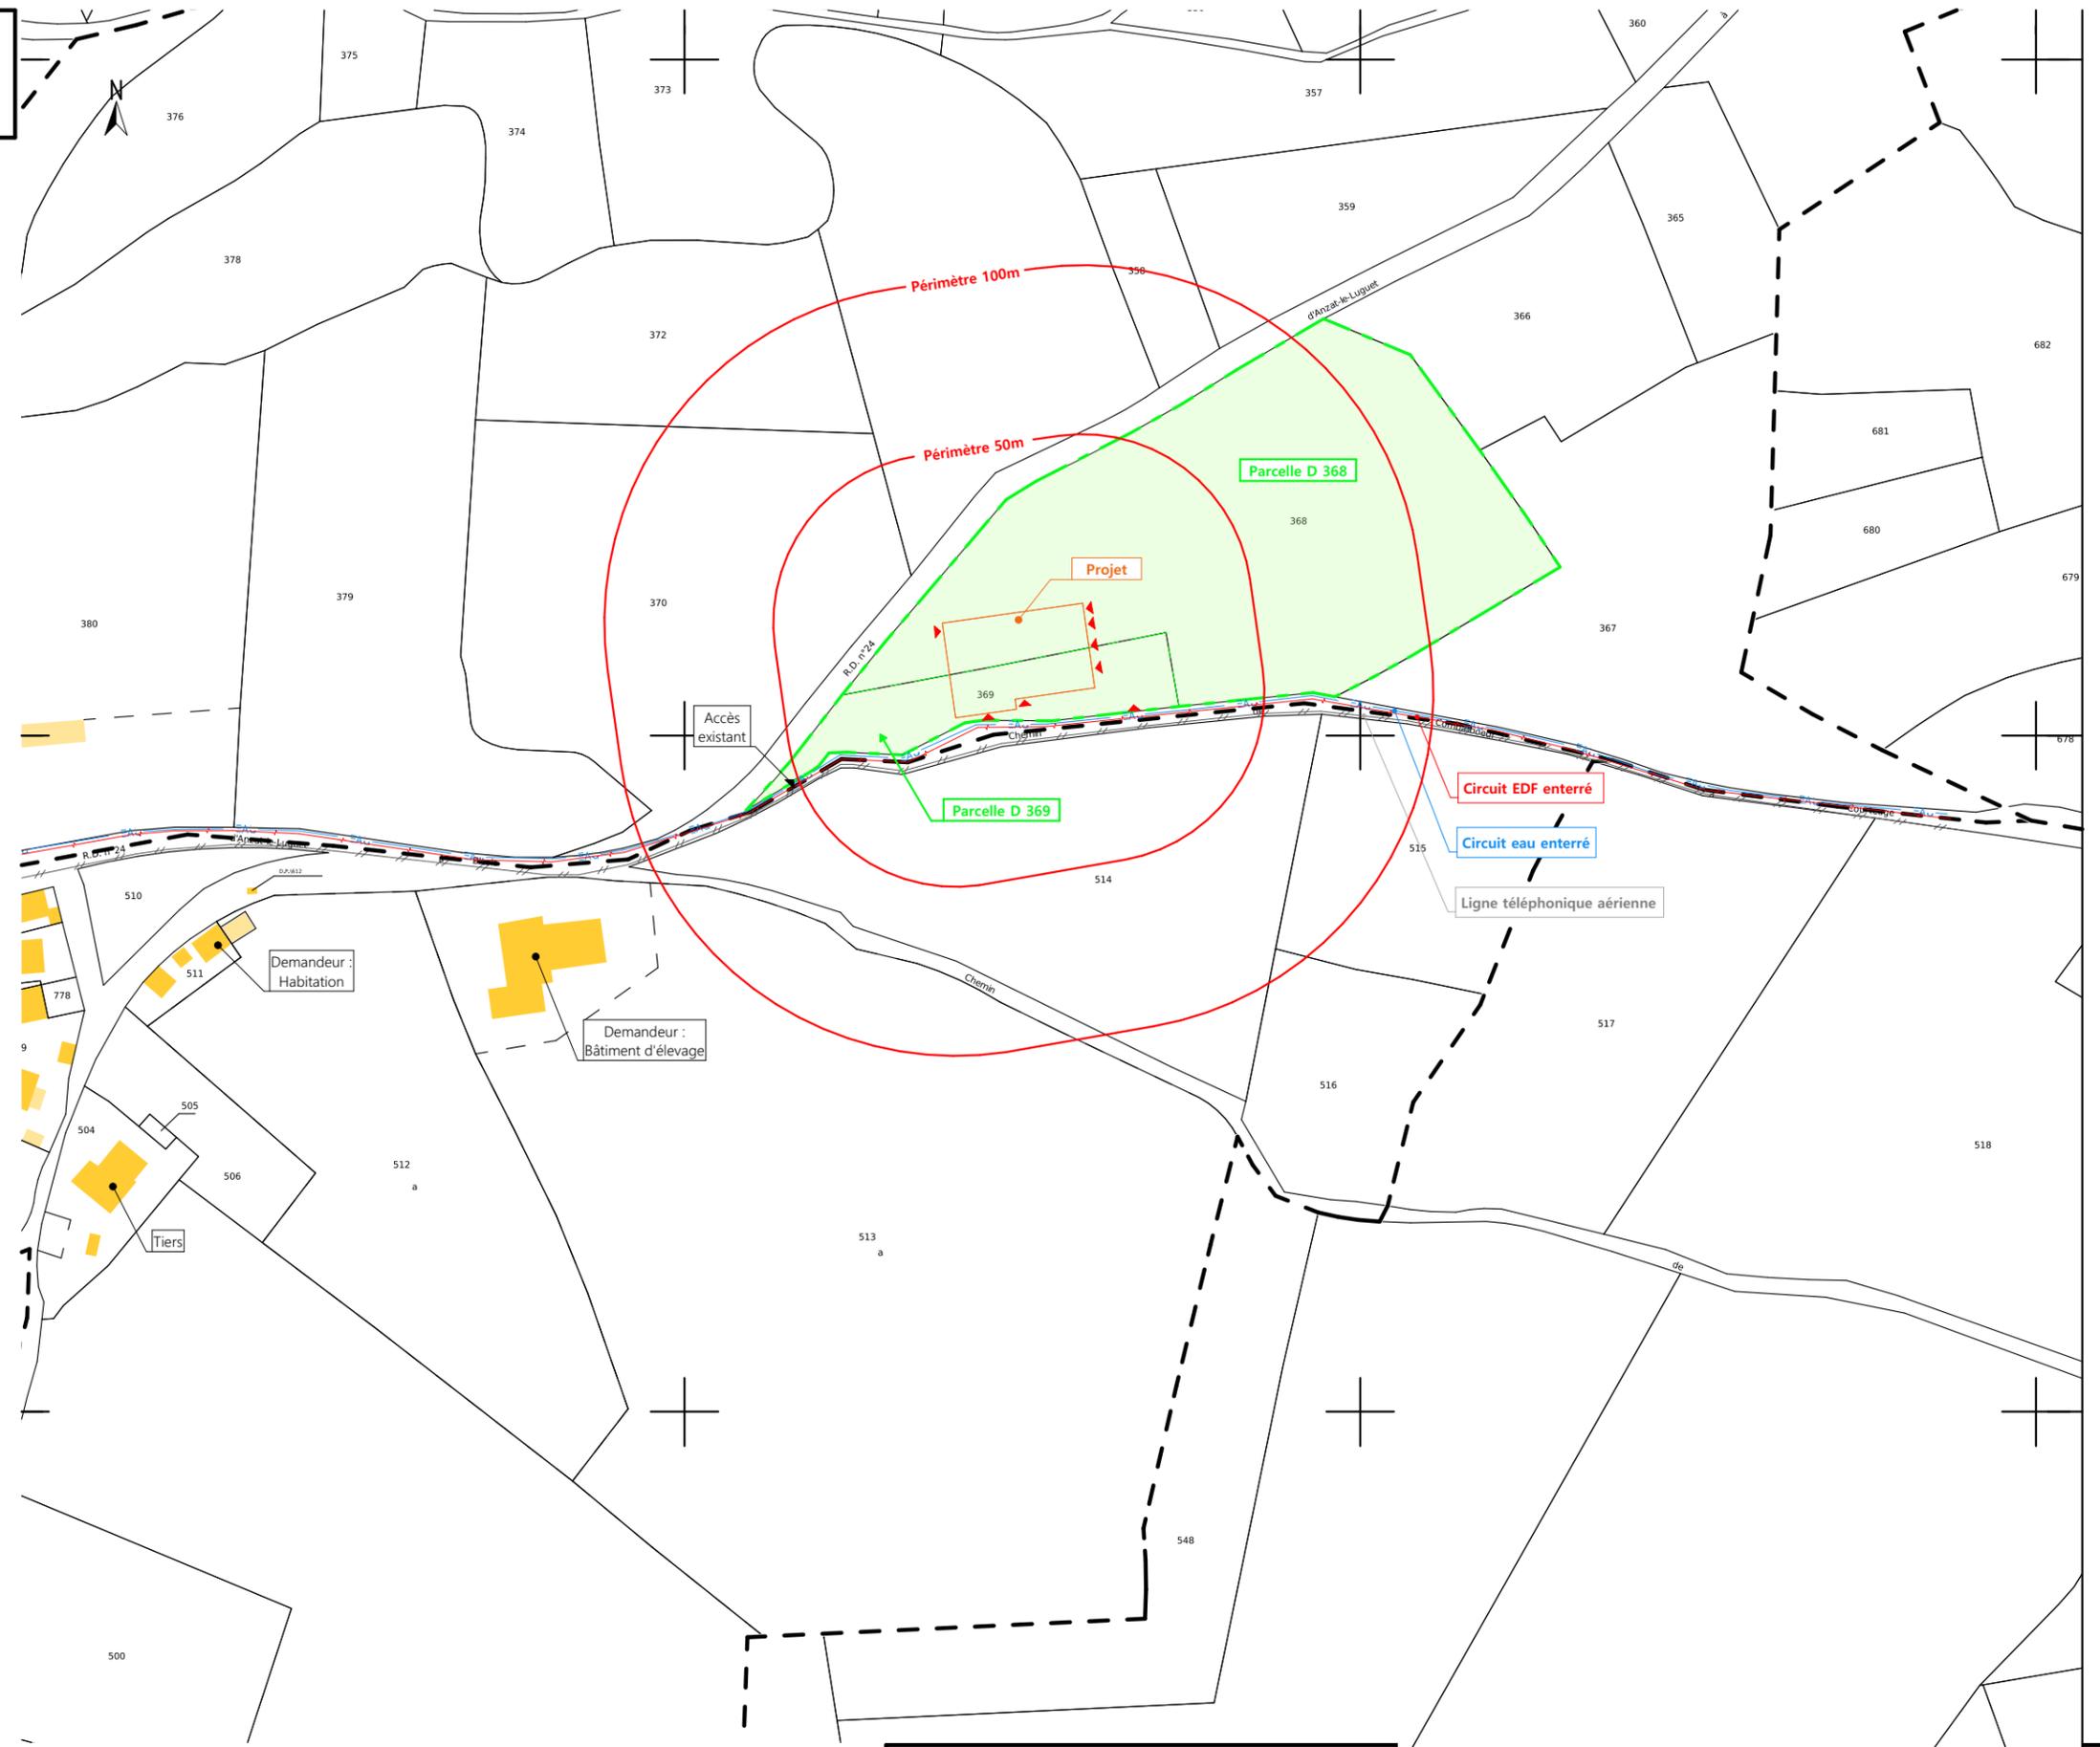

Projet : Etude de faisabilité d'un projet pour vache laitière avec fosse à lisier.

DOSSIER D'ETUDE DE FAISABILITE


Maitre d'ouvrage: **BERGOUGNOUX René - Combalibeuif 43450 LEYVAUX**

CADASTRE


FAISA-01 | Éch: Variée
 St-Flour, le 04/03/2024.

Dessiné par:
 Marion ARMANDET


SICA HR 15
 Habitat rural - Bâtiment agricole - Conception - Maîtrise d'œuvre
 Conseiller bâtiment : Jérôme DELARBRE

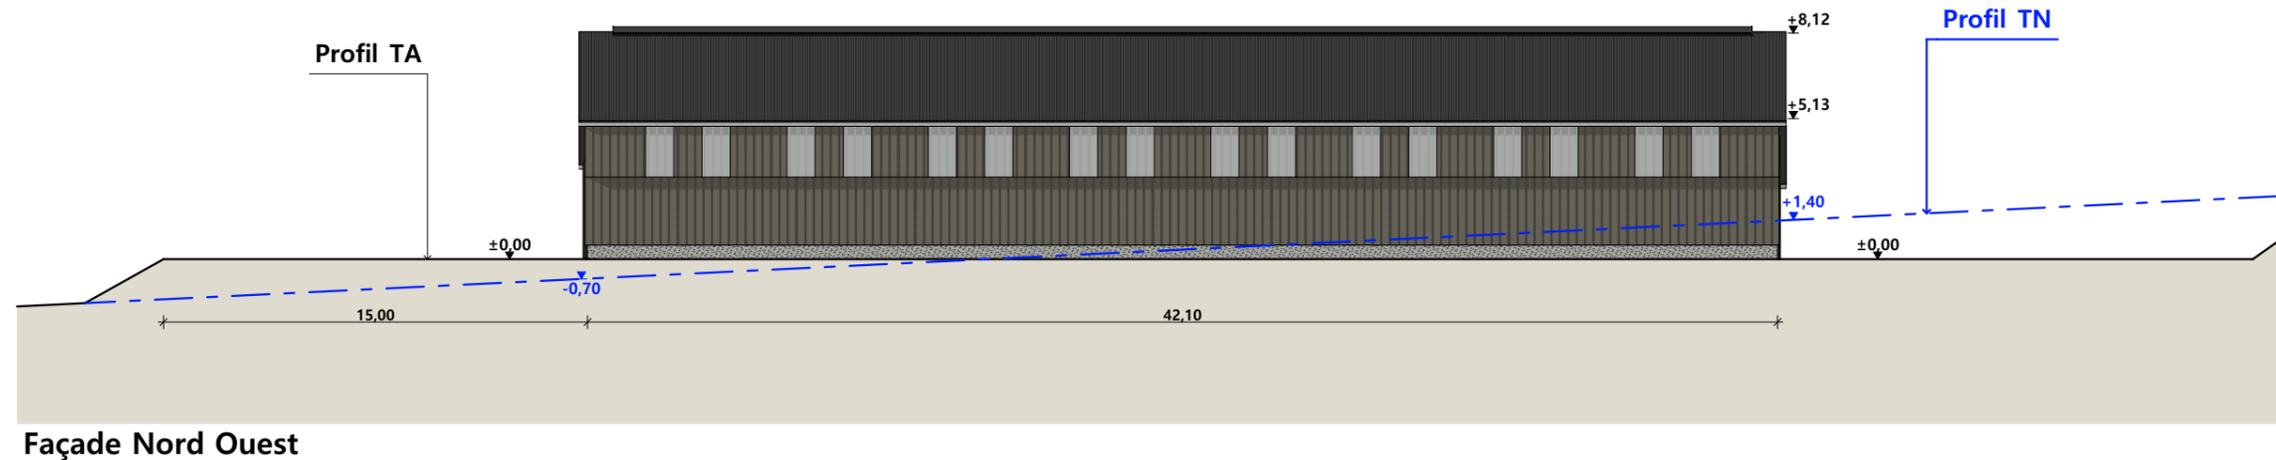


Façade Nord Ouest

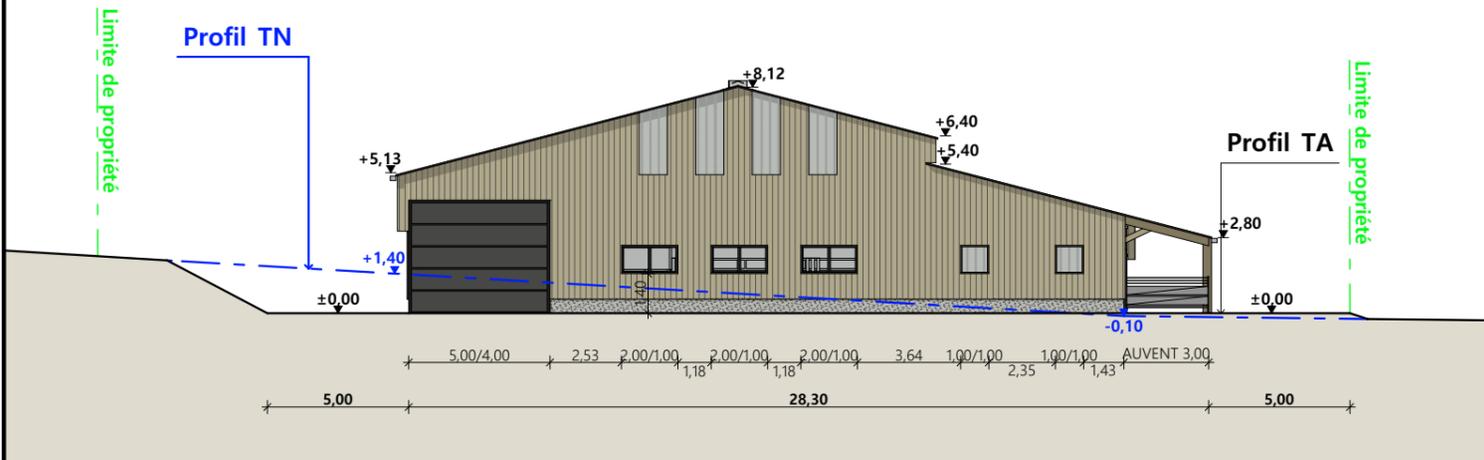

Façade Sud Ouest

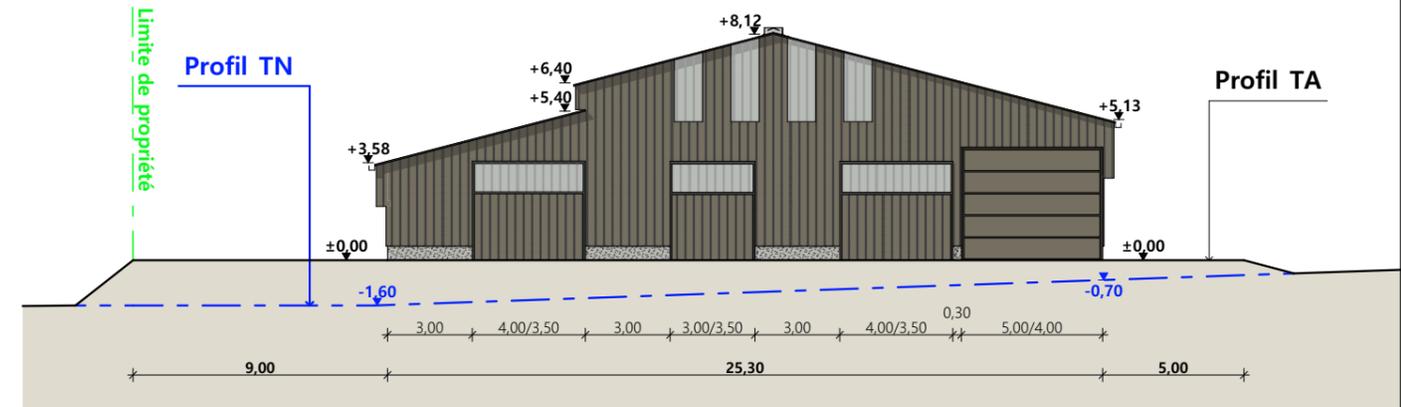

Façade Nord Est

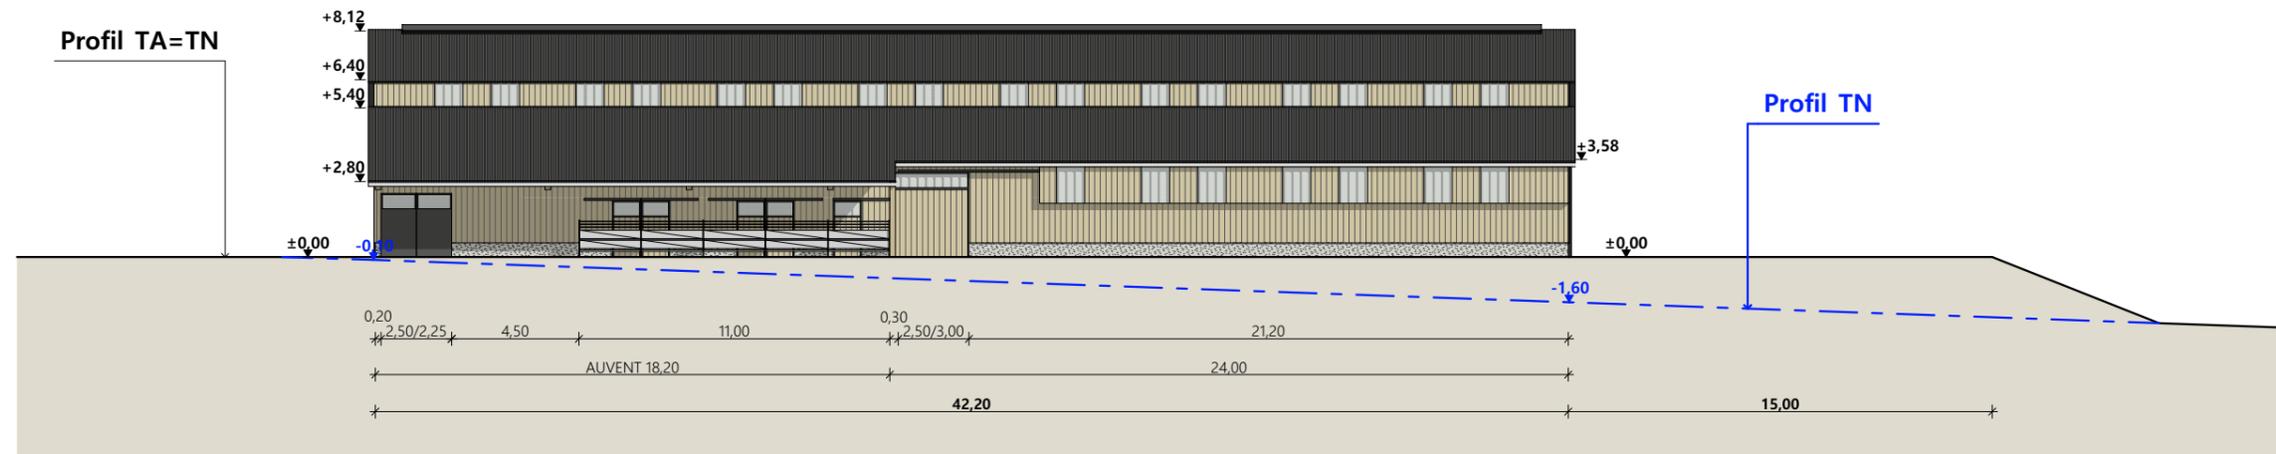

Façade Sud Est

- MATÉRIAUX :**
- Maçonnerie : - mur béton Ht. 0,50m
 - Bardage : - bardage métallique RAL 7006 ou bardage bois
- bardage haut décalé 0,30m + 2 translucides par travée
 - Menuiseries : - portes coulissantes en bardage acier RAL 7006 + bandeau translucide, porte sectionnelle RAL 7022
 - Charpente : - métallique grise ou charpente bois
 - Couverture : - acier isolé RAL 7022 + faitage ouvert-couvert

Projet : Etude de faisabilité d'un projet pour vache laitière avec fosse à lisier.

DOSSIER D'ETUDE DE FAISABILITE



Maitre d'ouvrage: **BERGOUGNOUX René - CombalibeuF 43450 LEYVAUX**

PLANS DE FACADES

FAISA-01 | Éch: 1:250^e
St-Flour, le 04/03/2024.

Dessiné par: **Marion ARMANDET**

SICA HR 15
Habitat rural - Bâtiment agricole - Conception - Maîtrise d'œuvre
Conseiller : Jérôme DELARBRE

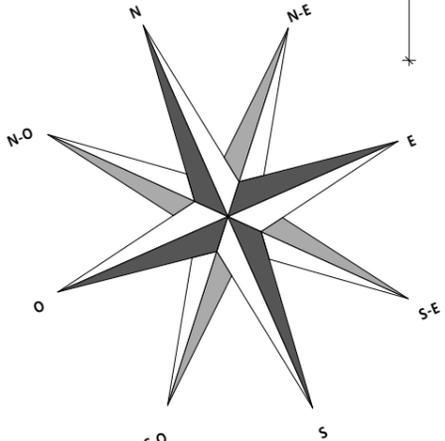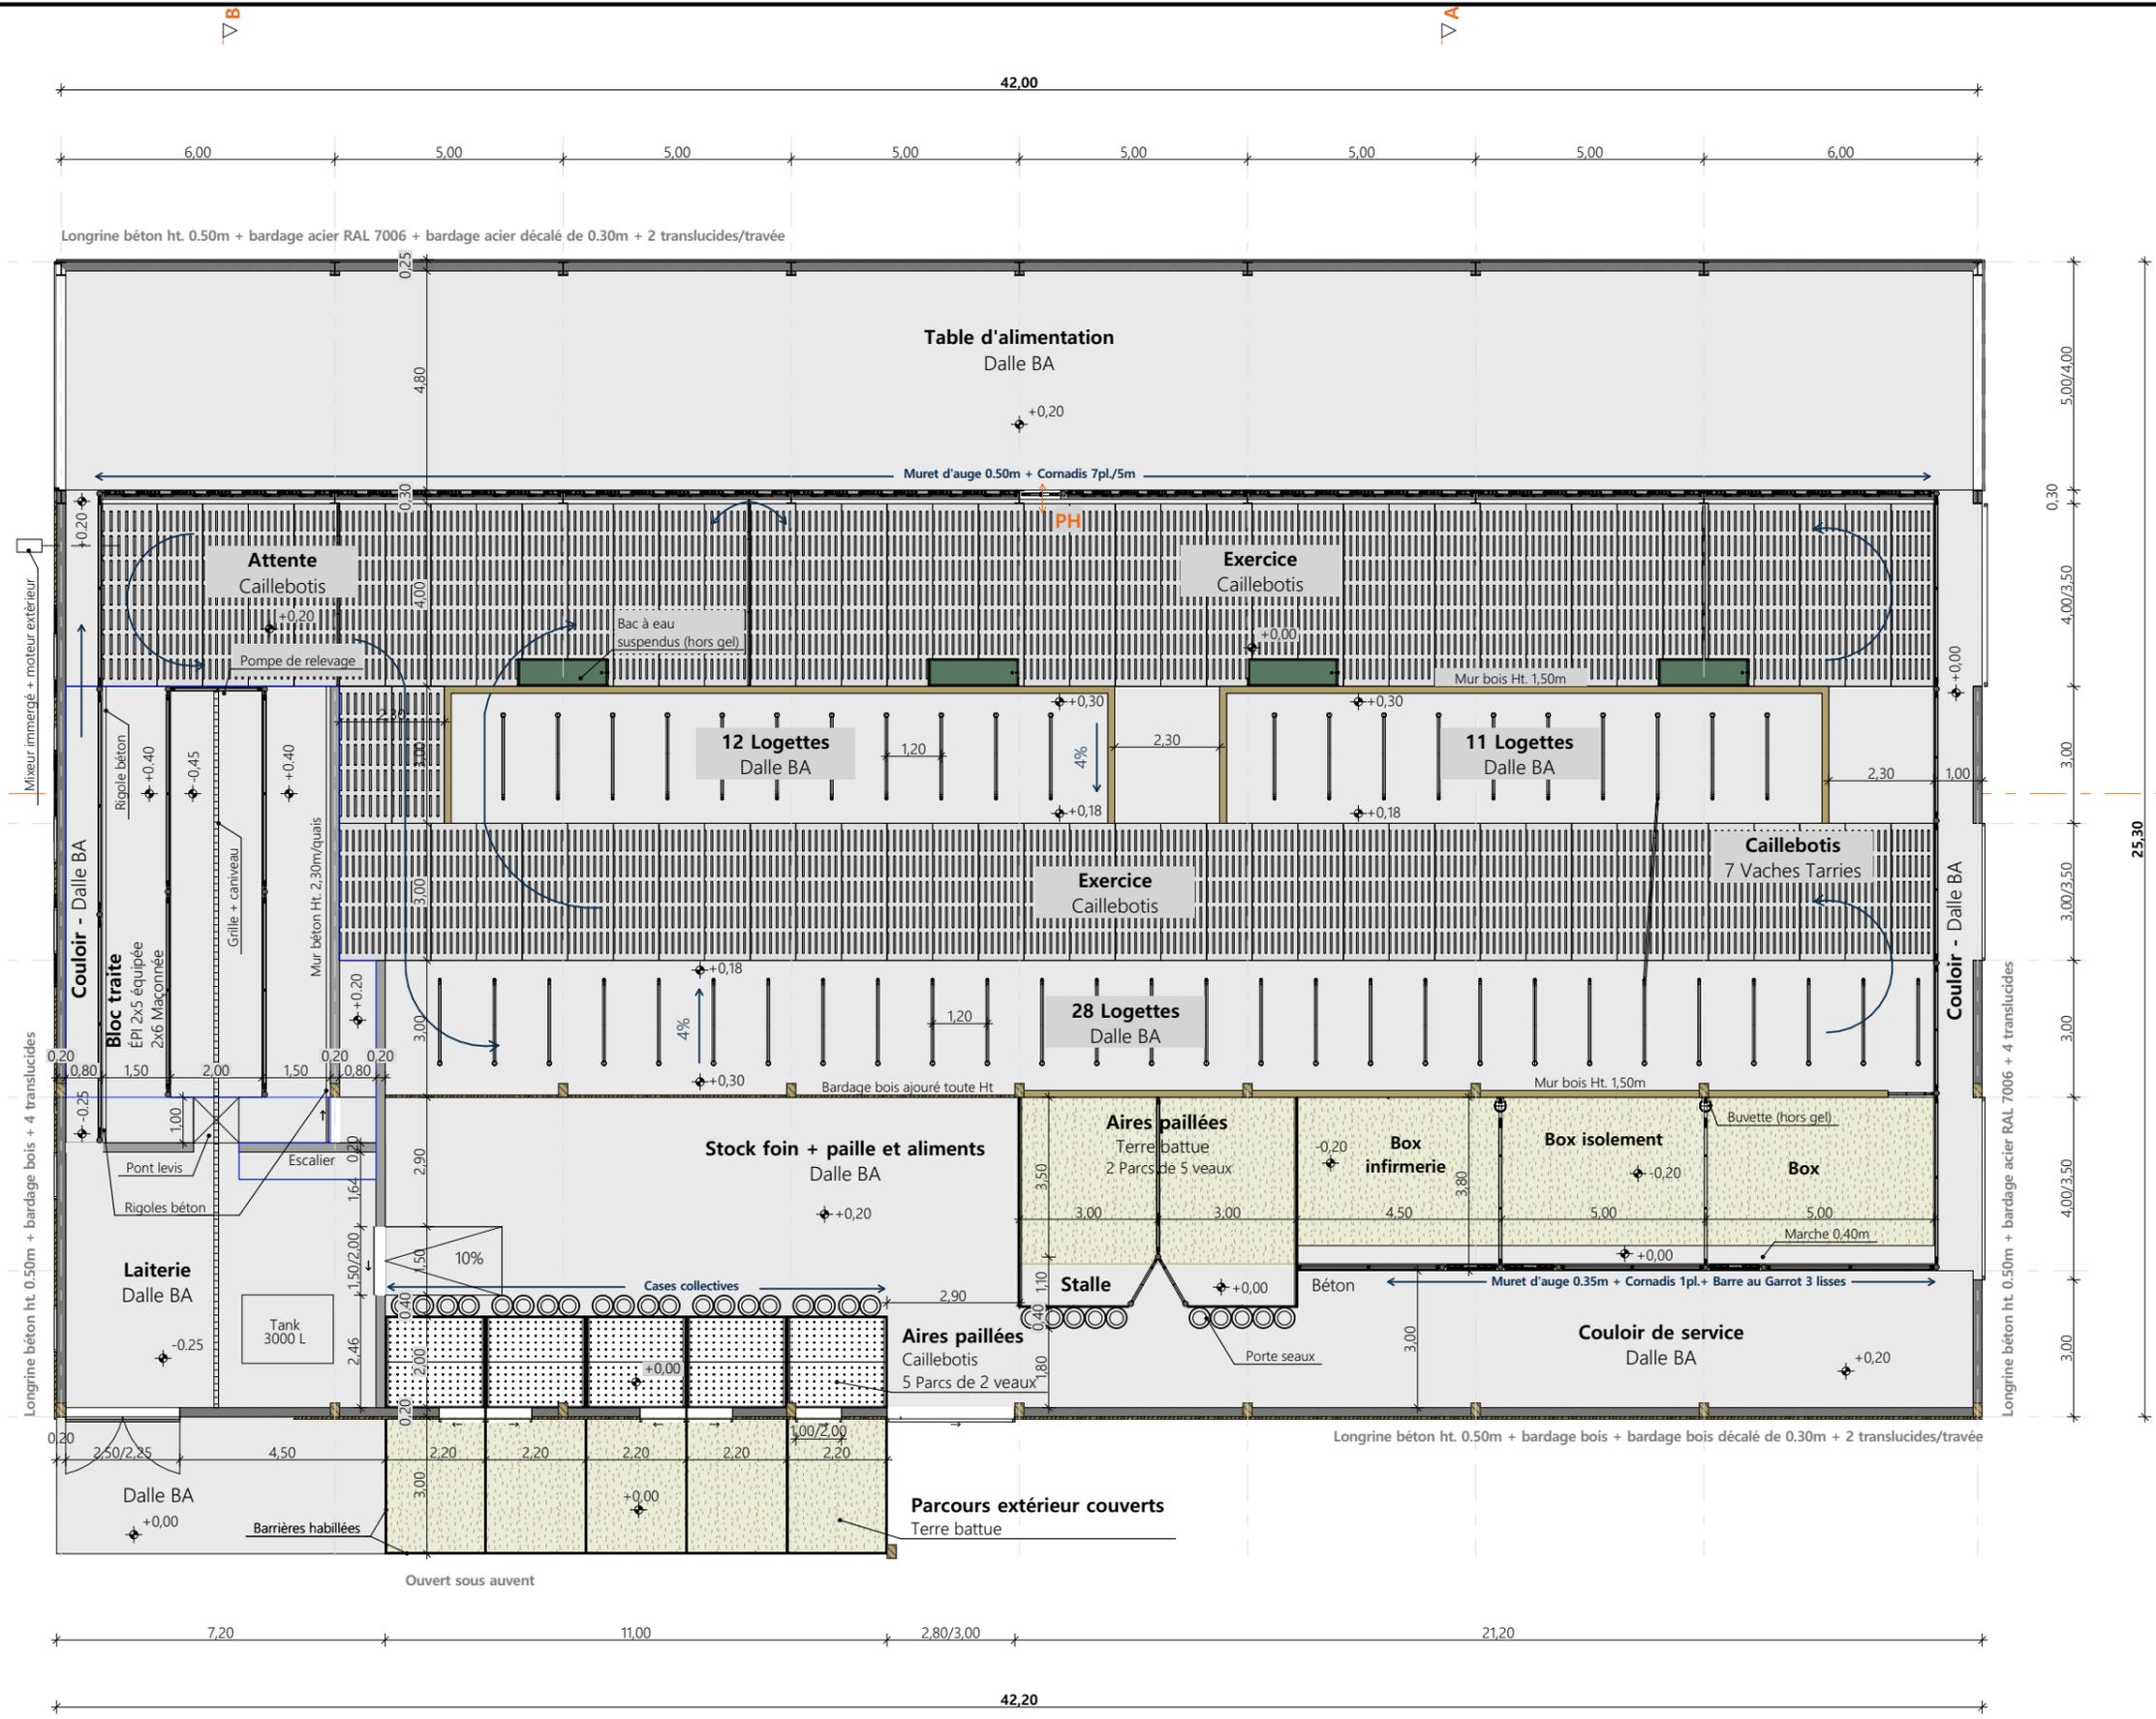

Local technique

Projet : Etude de faisabilité d'un projet pour vache laitière avec fosse à lisier.

DOSSIER D'ETUDE DE FAISABILITE

Maitre d'ouvrage: BERGOUGNOUX René - Combalibeuif 43450 LEYVAUX


VUE AU SOL

FAISA-01 | Éch: 1:150^e | St-Flour, le 04/03/2024.

Dessiné par: Marion ARMANDET


Conseiller Bâtiment: Jérôme DELARBRE

CHAMBRE AGRICULTURE CENTRAL

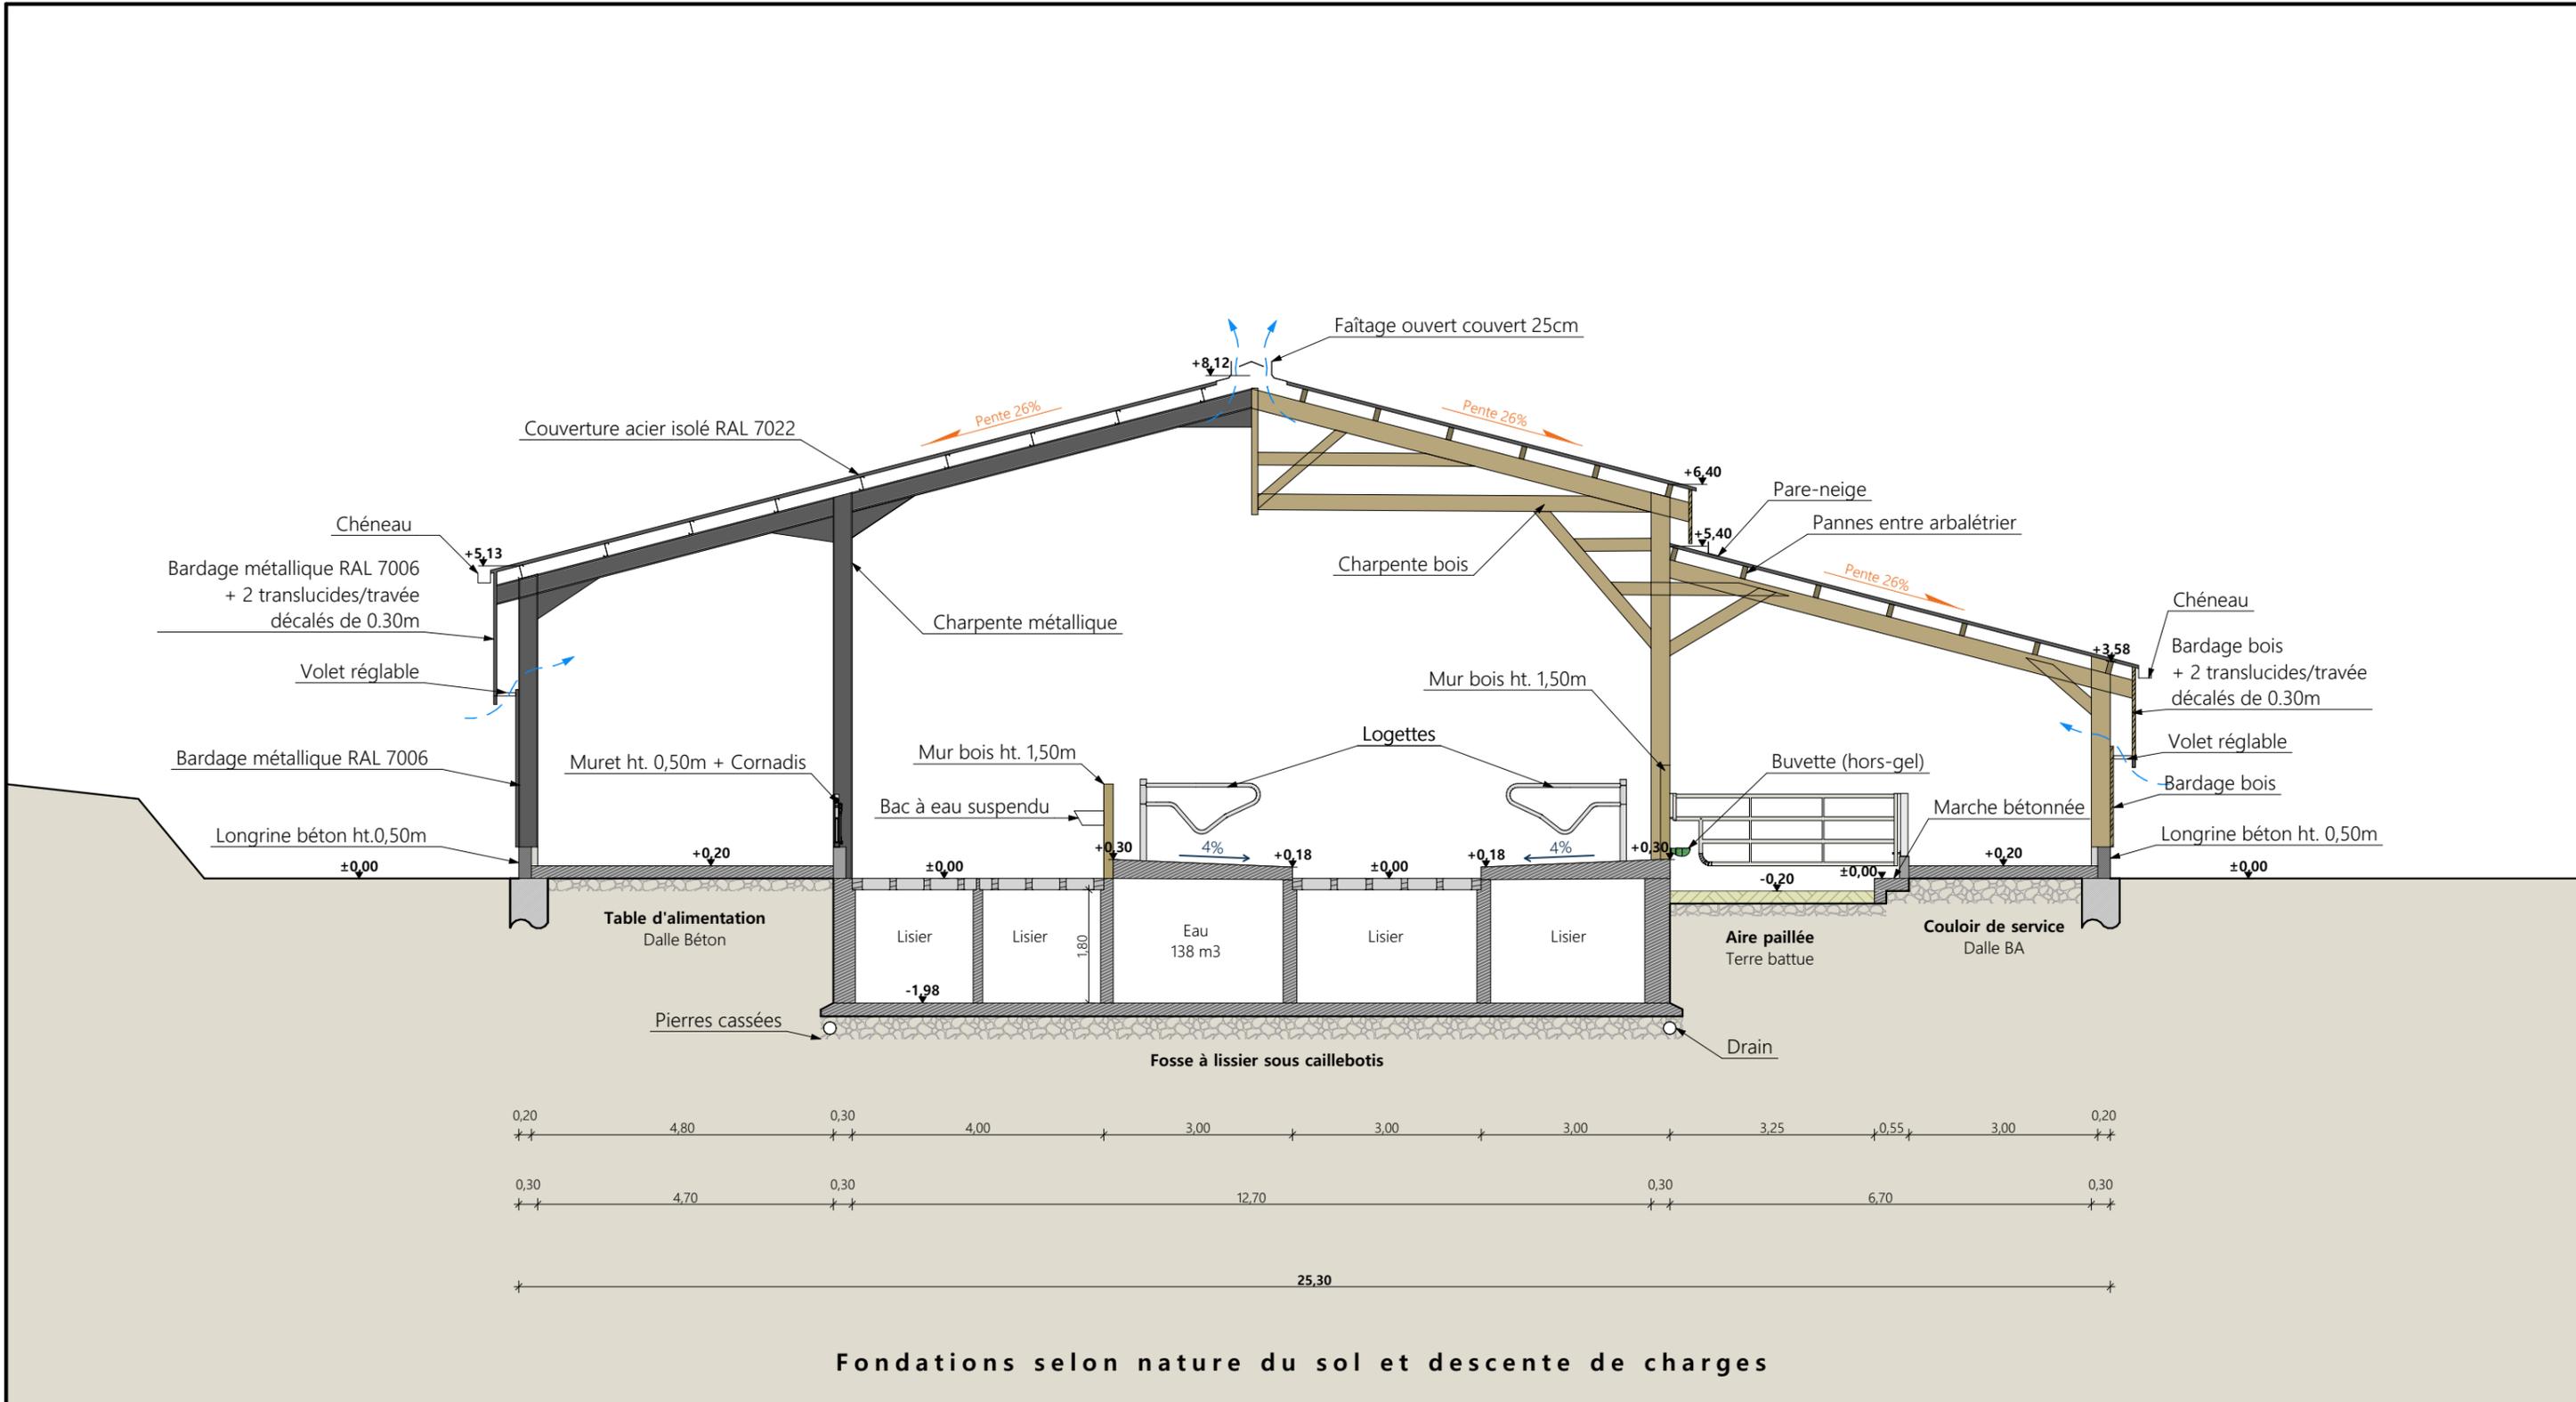

Coupe de principe AA

Projet : Etude de faisabilité d'un projet pour vache laitière avec fosse à lisier.		Dessiné par:		 CHAMBRE D'AGRICULTURE CENTRE
DOSSIER D'ETUDE DE FAISABILITE		Marion ARMANDET		
Maitre d'ouvrage: BERGOUGNOUX René - Combalibeuif 43450 LEYVAUX		Conseiller Bâtiment:		
COUPE DE PRINCIPE		FAISA-01	Éch: 1:100 ^e	Jérôme DELARBRE
		St-Flour, le 04/03/2024.		

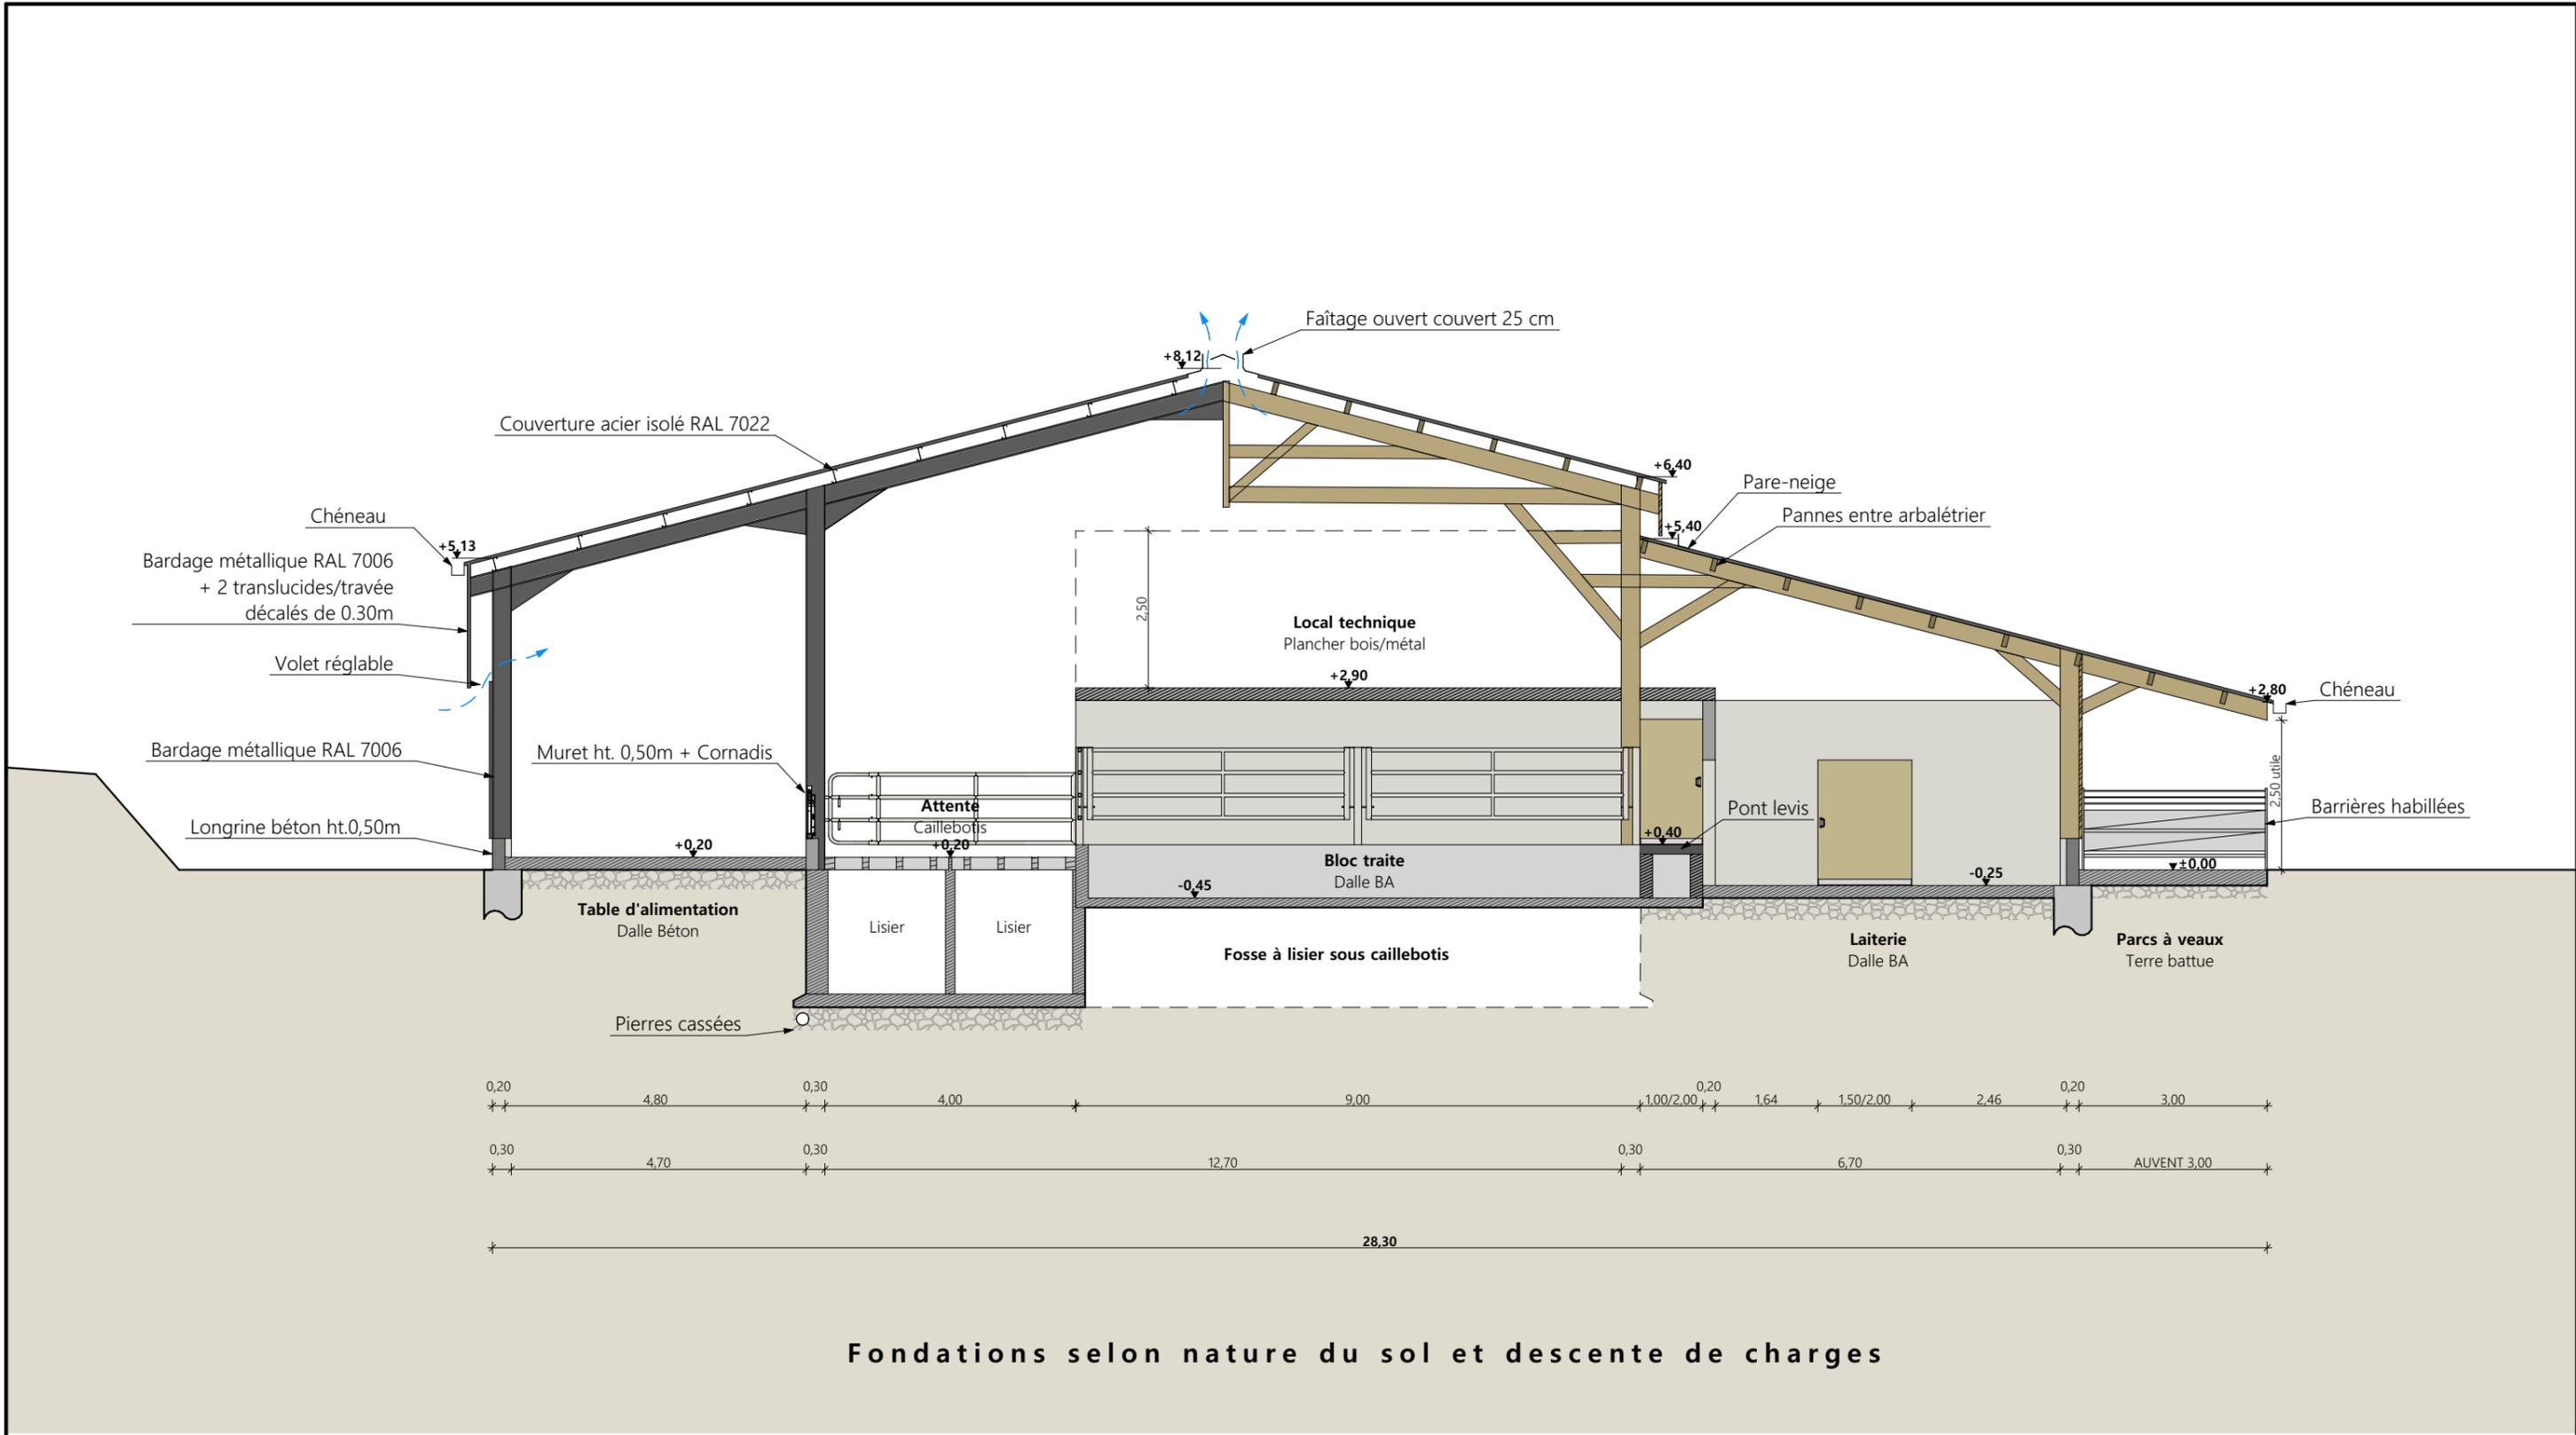

Coupe de principe BB

Projet : Etude de faisabilité d'un projet pour vache laitière avec fosse à lisier.

DOSSIER D'ETUDE DE FAISABILITE		Dessiné par:	
Maitre d'ouvrage: BERGOUGNOUX René - Combalibeuif 43450 LEYVAUX		Marion ARMANDET	
COUPE DE PRINCIPE		FAISA-01	Éch: 1:100 ^e
		St-Flour, le 04/03/2024.	Conseiller Bâtiment: Jérôme DELARBRE