


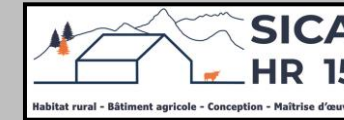

Etude de faisabilité Projet de construction



Réalisé par : **V. CHARBONNEL**
Conseiller bâtiment

Maitre d'ouvrage →

GAEC DES MOULEYRES
Les Mouleyres
15400SAINT-HIPPOLYTE

Projet de construction

- **Une stabulation métallique avec couverture photovoltaïque pour bovins allaitants logés en aire paillée + aire d'exercice caillebotis sur fosse (VT=648 m³, Profondeur 1,80 m). (SHOB = 3090 m²).**

Constitution du dossier

- ⇒ Plan de masse – Éch : 1/1000^e
- ⇒ Vue au sol – Éch : 1/250^e
- ⇒ Coupe transversale – Éch : 1/100^e
- ⇒ Perspective – Éch : 1/200^e

Etablissement de plans pour seule CONSULTATION DES ENTREPRISES et ne saurait, de ce fait, servir en aucune manière de PLANS D'EXECUTION. Les cotes de construction indiquées sur ces plans sont données à titre indicatif. Les entrepreneurs, chargés de la réalisation des travaux, devront, par corps d'état et après étude particulière, fournir les plans de détail et toutes les indications nécessaires à la parfaite exécution des travaux.



Constructions conformes aux DTU.


Aurillac, le 29/03/2024.

DOSSIER DE CONSULTATION

Demandeur :	Adresse :
GAEC DES MOULEYRES	Les Mouleyres 15400 St-HIPPOLYTE
Dessinateur : V. CHARBONNEL	Conseiller Bâtiment : V. CHARBONNEL
Nature du document :	Echelle :
Plan de masse	1/1000^e
	Date :
	29/03/2024




SICA HR 15
SICA Habitat Rural du Cantal
 26 rue du 139^{ème} RI
 15000 AURILLAC
 Siret : 793 136 441 00011
 NAF : 4120B

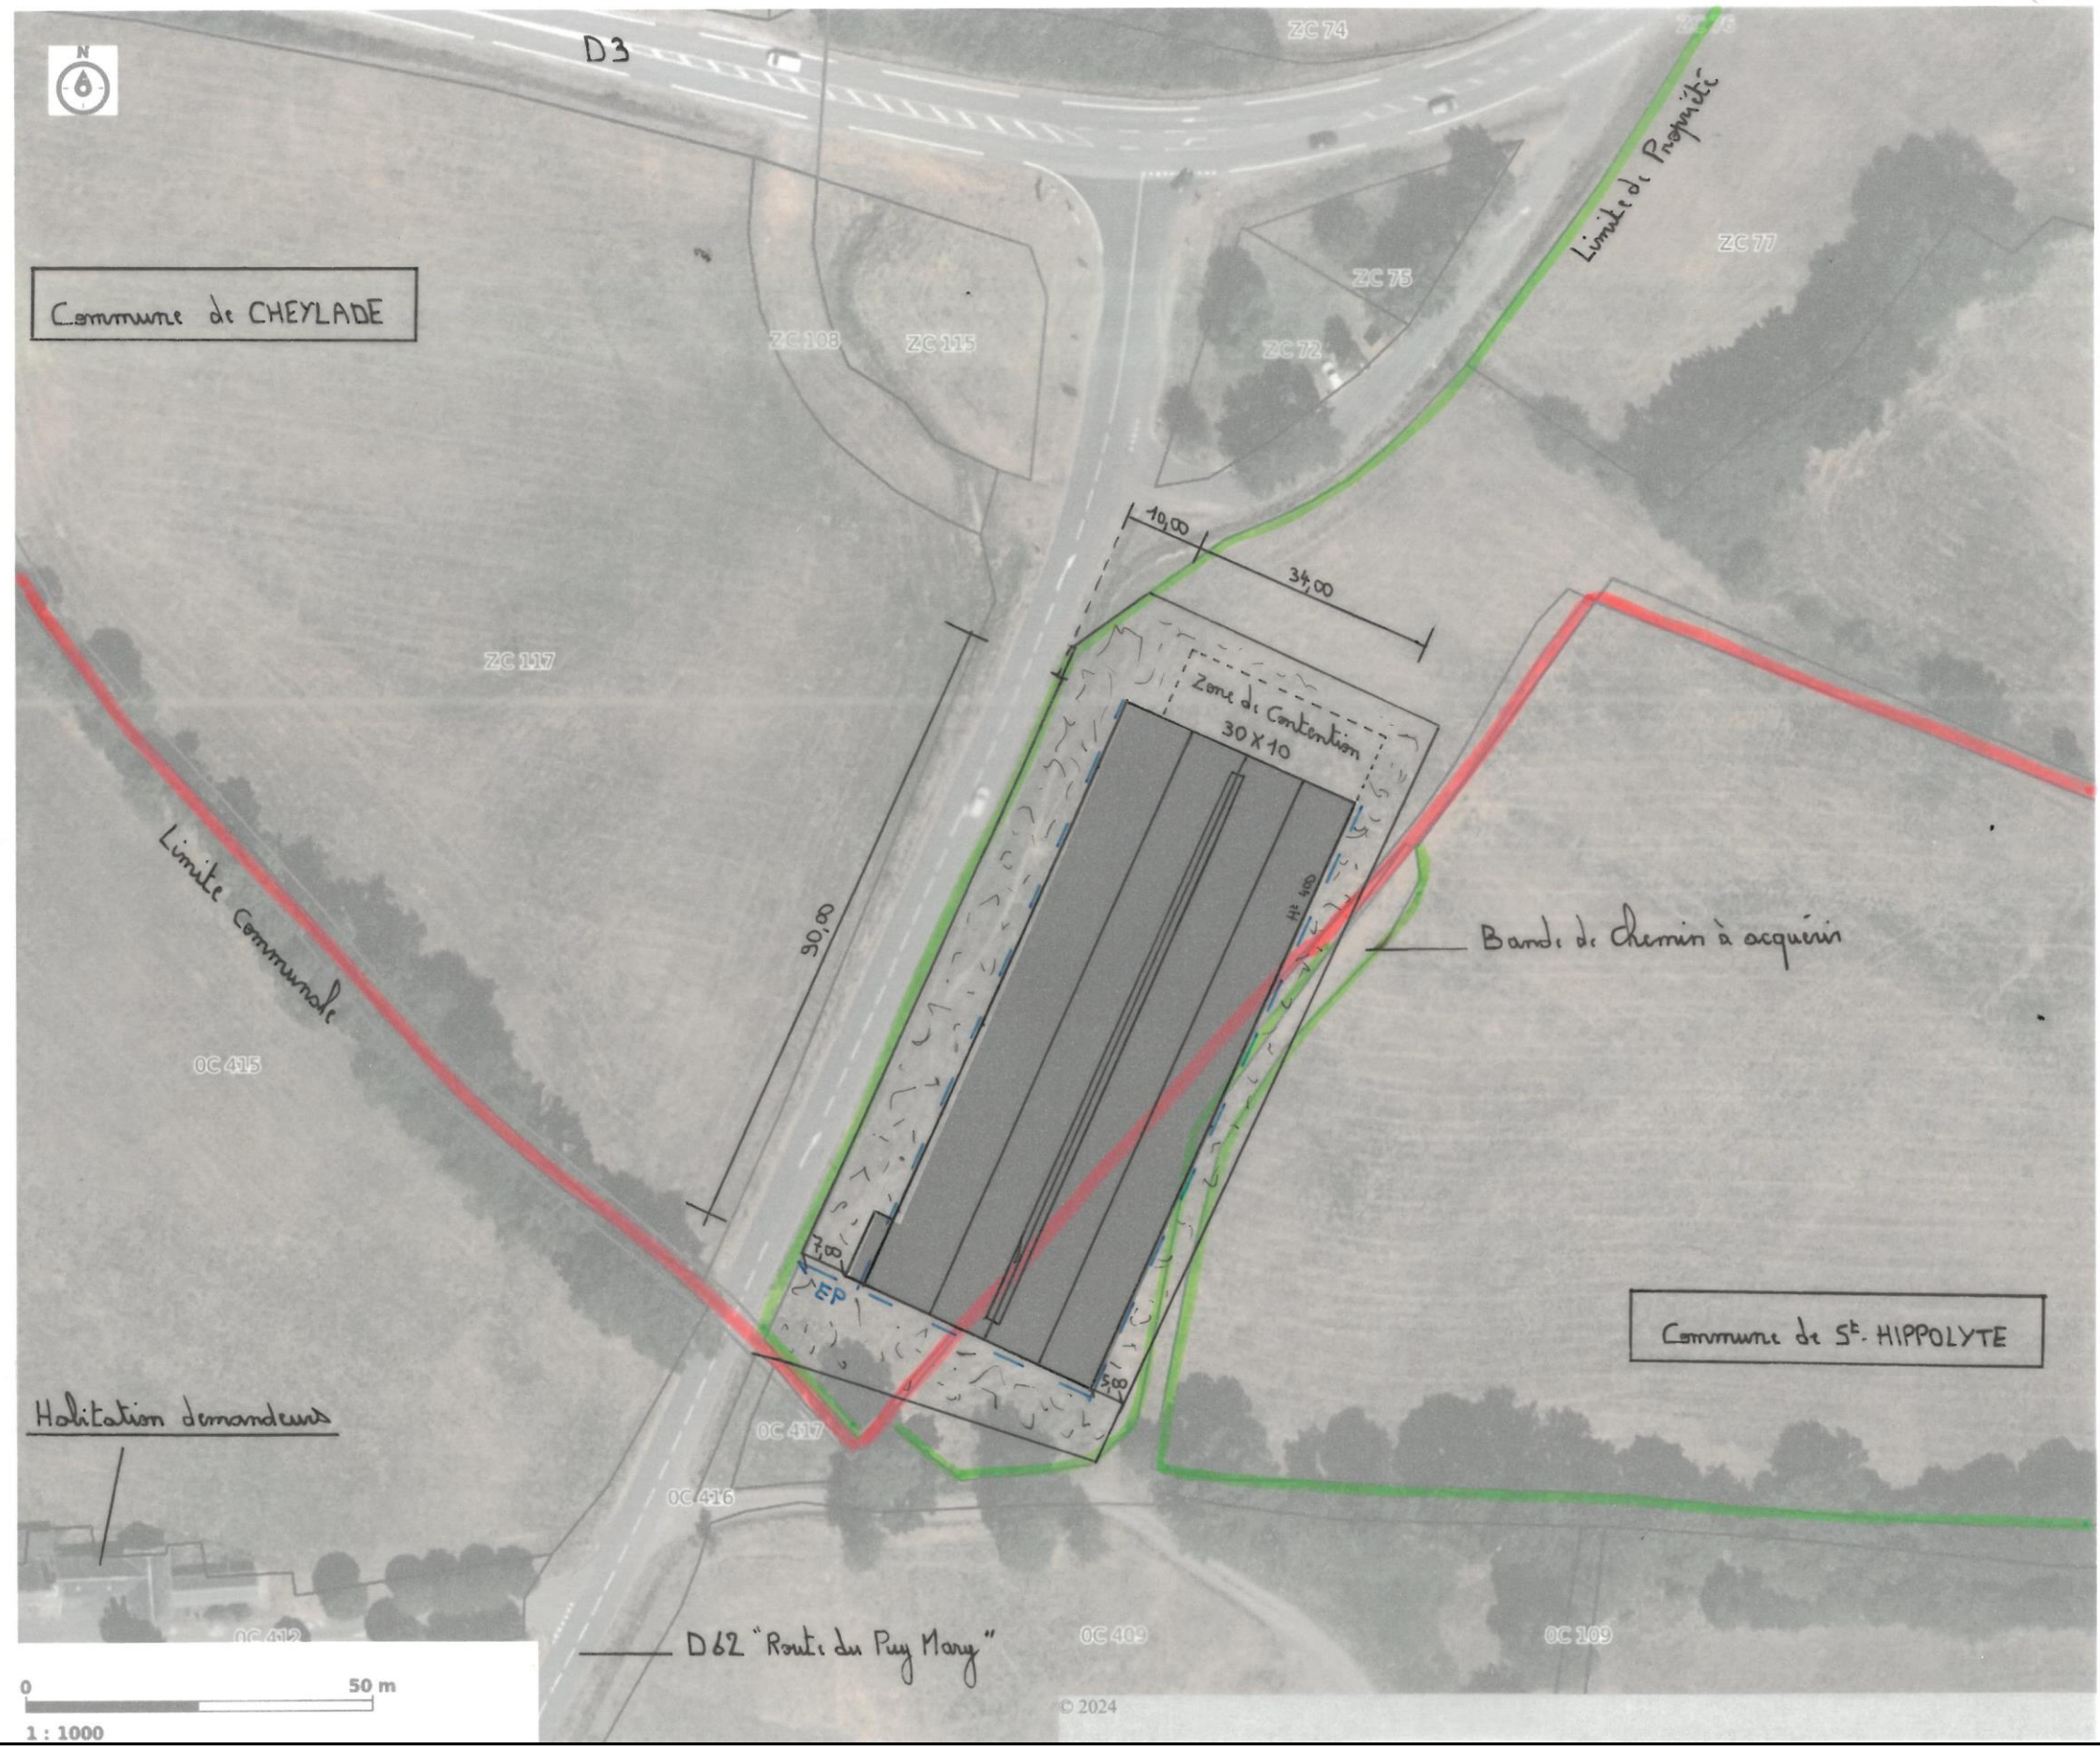

Surface d'Emprise au Sol = 3090 m²

Habitation demandeur

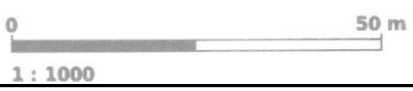


DOSSIER DE CONSULTATION

Demandeur : **GAEC DES MOULEYRES**
 Adresse : **Les Mouleyres 15400 St-HIPPOLYTE**
 Dessinateur : V. CHARBONNEL
 Conseiller Bâtiment : V. CHARBONNEL
 Nature du document : **Vue au sol**
 Echelle : **1/250^e**
 Date : **29/03/2024**



SICA HR 15
 SICA Habitat Rural du Cantal
 26 rue du 139^{ème} RI
 15000 AURILLAC
 Siret : 793 136 441 00011
 NAF : 4120B

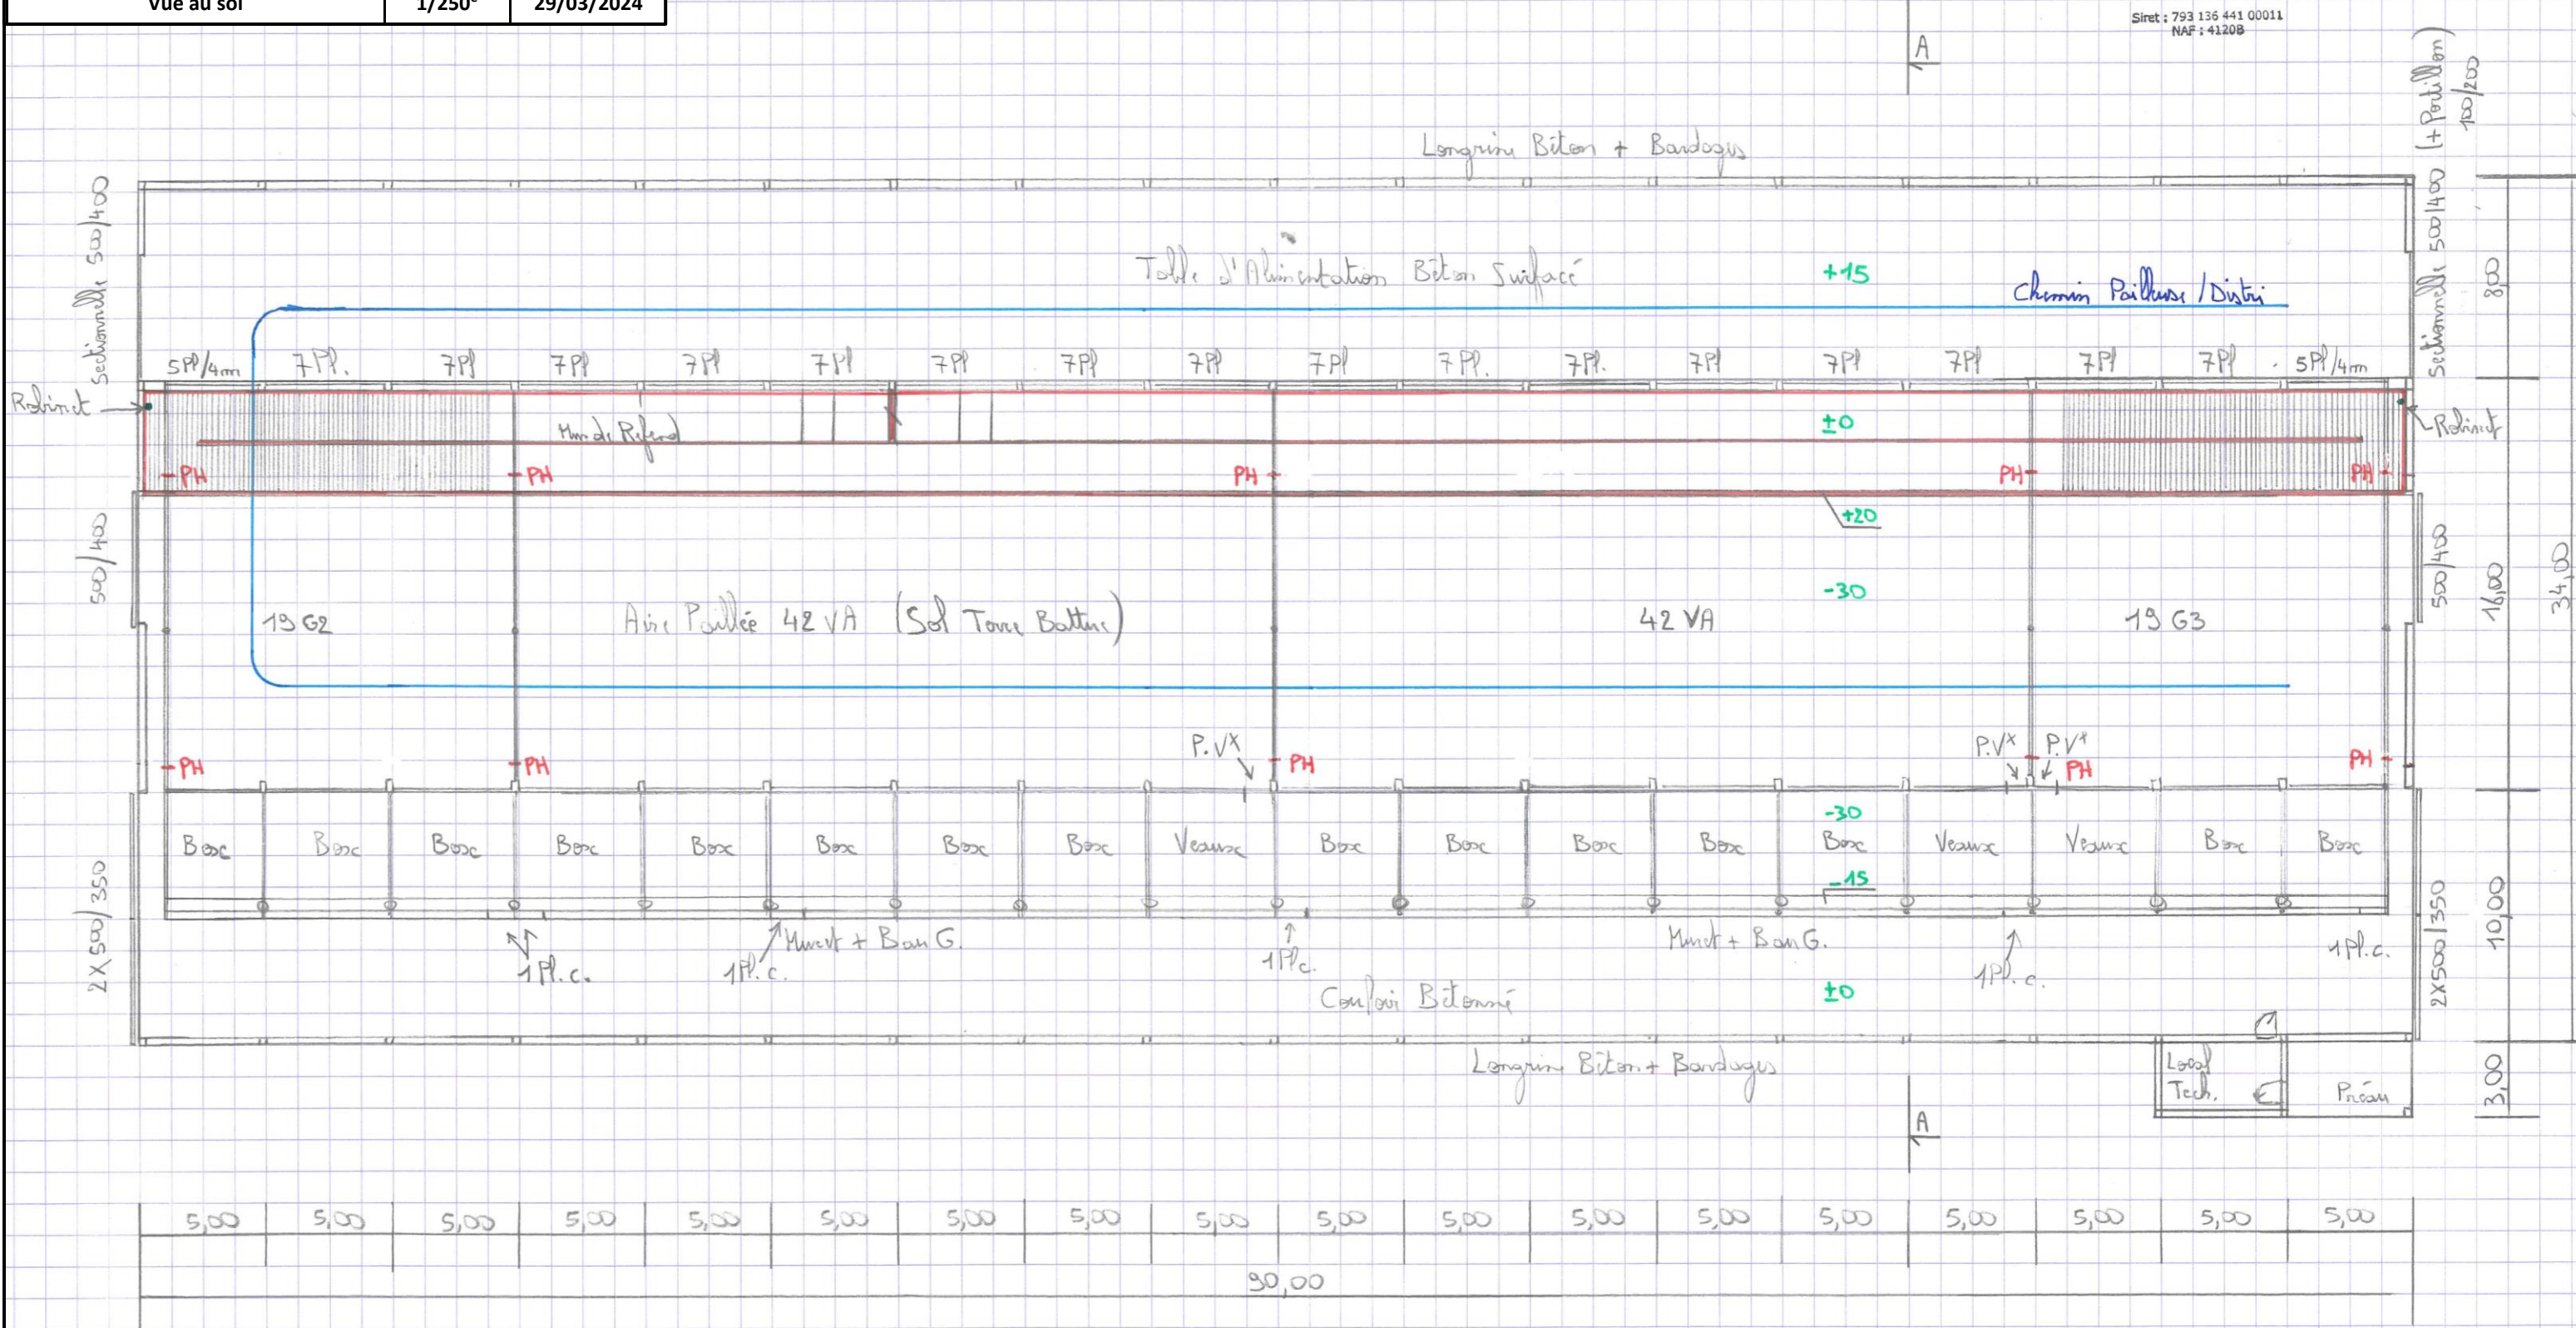

Fosse sous Caillottes VT = 648 m³
 Prof = 1,80 m

⚠ Pailleuse suspendue

±0 Niveau TA


Surface d'Emprise au Sol = 3090 m²


DOSSIER DE CONSULTATION		
Demandeur :	Adresse :	
GAEC DES MOULEYRES	Les Mouleyres 15400 St-HIPPOLYTE	
Dessinateur : V. CHARBONNEL	Conseiller Bâtiment : V. CHARBONNEL	
Nature du document :	Échelle :	Date :
Perspective	1/200^e	29/03/2024




SICA HR 15
 SICA Habitat Rural du Cantal
 26 rue du 139^{ème} RI
 15000 AURILLAC
 Siret : 793 136 441 00011
 NAF : 4120B

Bardage Métal RAL 7022 + Polycarbonate
 Couverture Acier Isolé 40mm RAL 7022
 Dôme Luminense

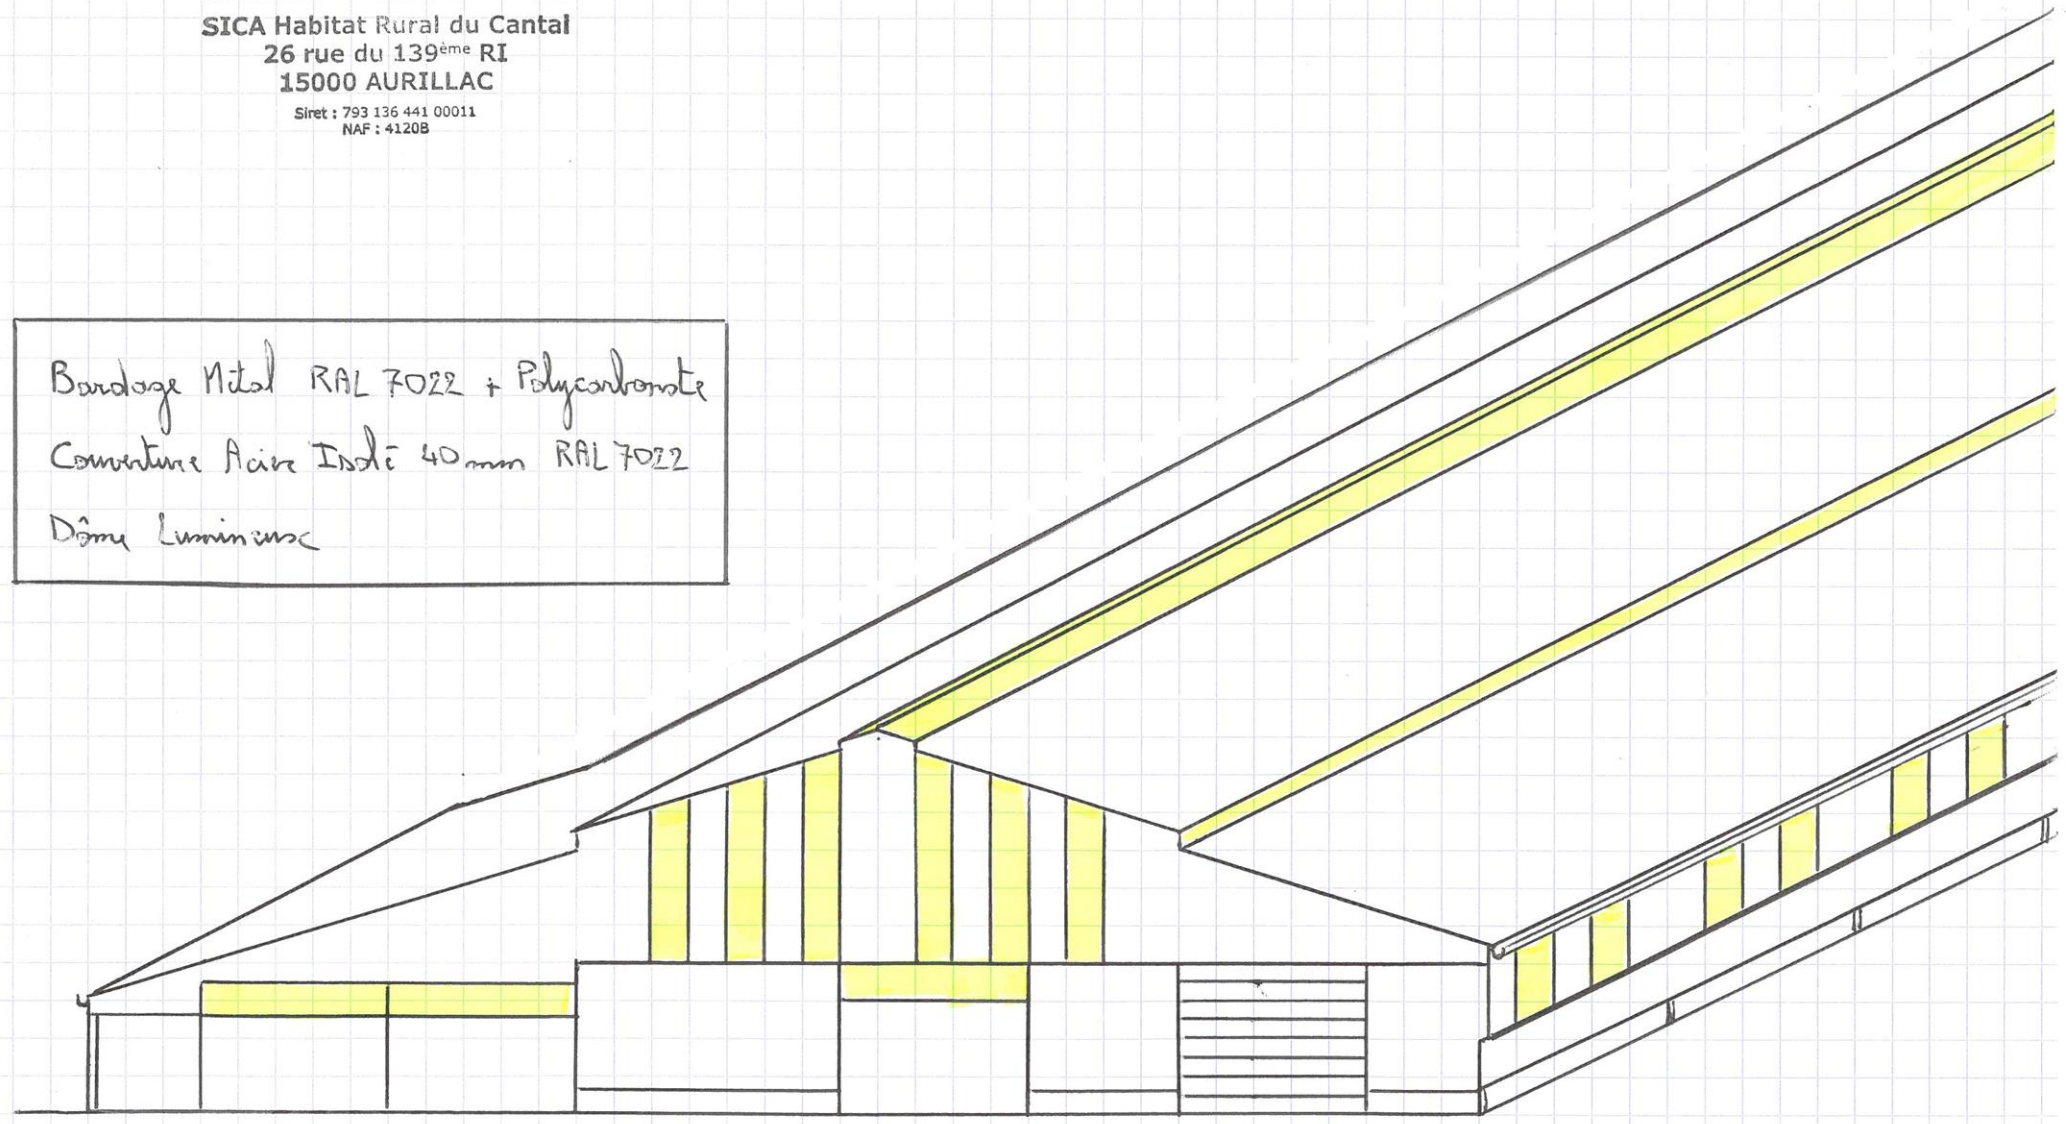


 Porte Sectionnelle