




AGRICULTURES  
& TERRITOIRES  
CHAMBRE D'AGRICULTURE  
CANTAL

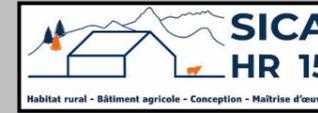

SICA  
HR 15  
Habitat rural - Bâtiment agricole - Conception - Maîtrise d'œuvre

## Etude de faisabilité Projet de construction

Réalisé par : V. CHARBONNEL  
Conseiller bâtiment

Maitre d'ouvrage →

**GAEC BRIAL FRERES**  
**Le Bourg**  
**15150 SAINT-SANTIN CANTALES**

### Projet de construction

- **Une stabulation pour logement de bovins allaitants en aire paillée avec aire d'exercice caillebotis sur fosse VT = 290 m<sup>3</sup>, Profondeur = 1,80 m. Surface bâtie totale = 1620 m<sup>2</sup>.**

### Constitution du dossier

- ⇒ Plan de masse sur vue aérienne – Éch : 1/500<sup>e</sup>
- ⇒ Vue au sol – Éch : 1/200<sup>e</sup>
- ⇒ Coupe transversale – Éch : 1/150<sup>e</sup>
- ⇒ Perspective – Éch : 1/200<sup>e</sup>

Etablissement de plans pour seule CONSULTATION DES ENTREPRISES et ne saurait, de ce fait, servir en aucune manière de PLANS D'EXECUTION. Les cotes de construction indiquées sur ces plans sont données à titre indicatif. Les entrepreneurs, chargés de la réalisation des travaux, devront, par corps d'état et après étude particulière, fournir les plans de détail et toutes les indications nécessaires à la parfaite exécution des travaux.



Constructions conformes aux DTU.

Aurillac, le 27/03/2024.

DOSSIER DE CONSULTATION

Demandeur :

GAEC BRIAL  
FRERES

Adresse :

Le Bourg  
15150 St Santin Cantalès



AGRICULTURES  
& TERRITOIRES  
CHAMBRE D'AGRICULTURE  
CANTAL

Dessinateur : C. LEGER

Conseiller Bâtiment : V. CHARBONNEL

Nature du document :


Plan de masse

Échelle :


1/500<sup>e</sup>

Date :

27/03/2024

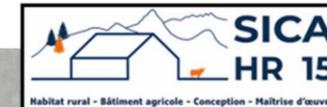

Habitat rural - Bâtiment agricole - Conception - Maîtrise d'œuvre

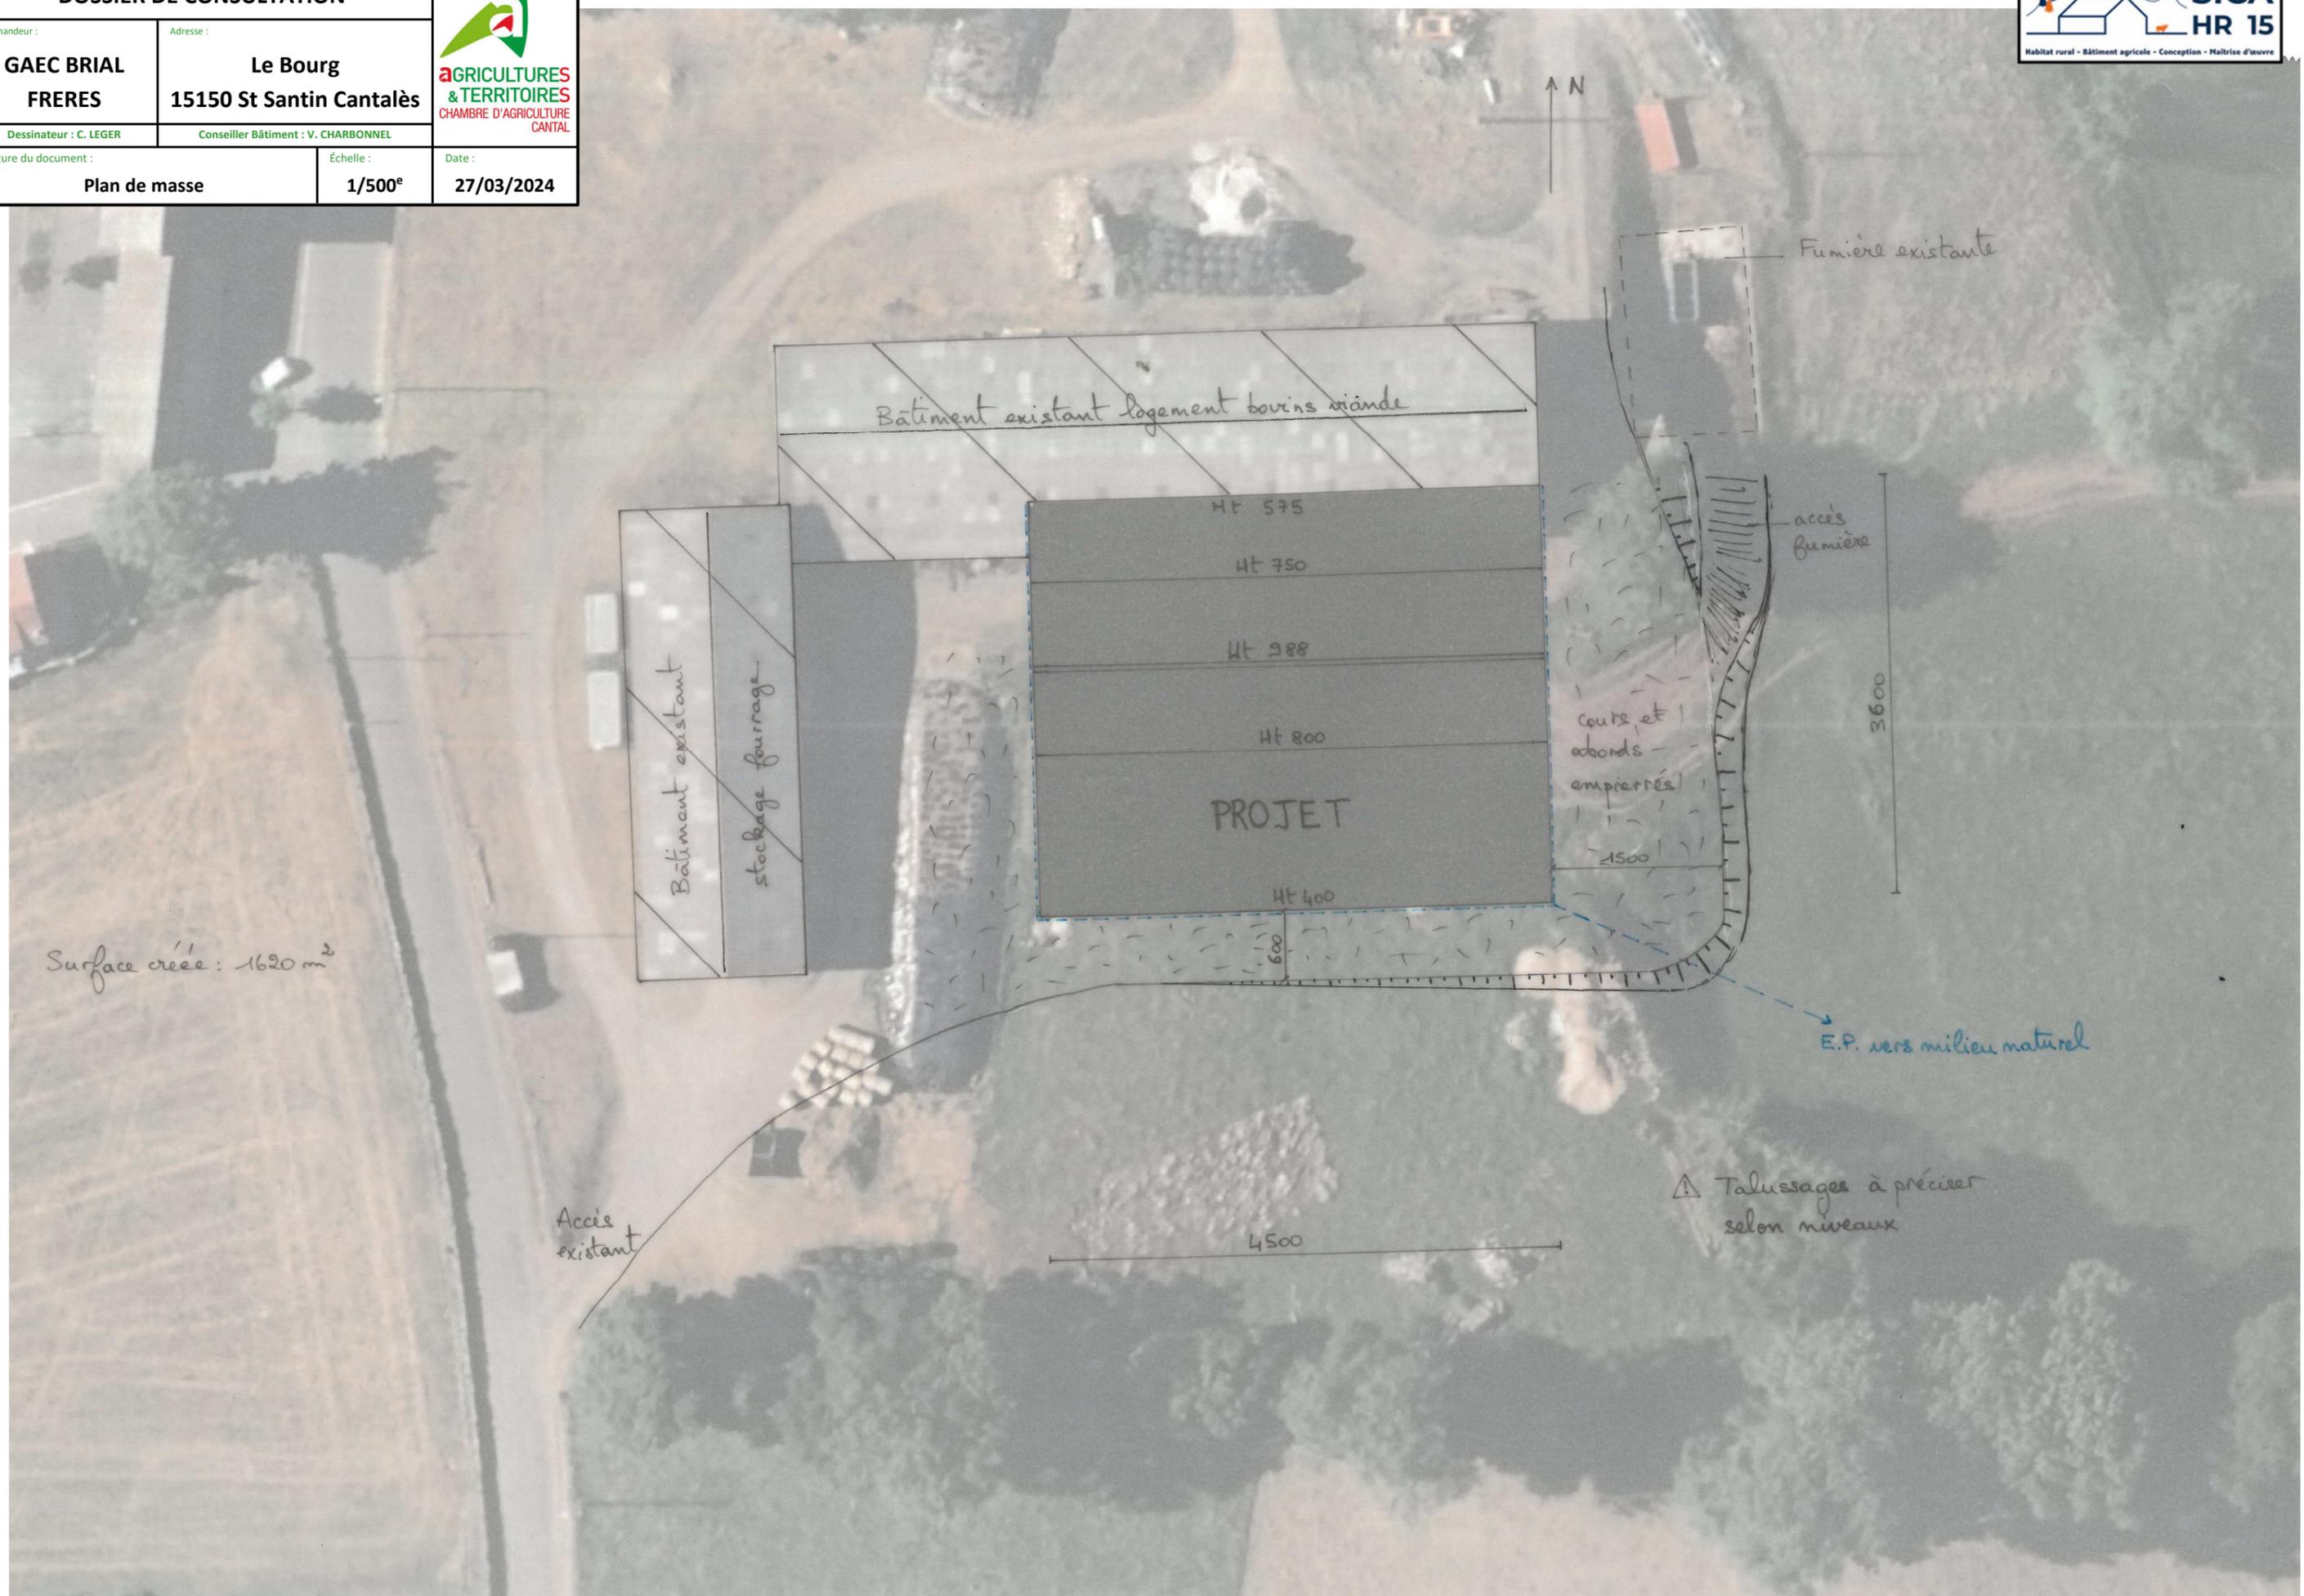

Bâtiment existant logement bovins viande

Fumière existante

N

Ht 575

Ht 750

Ht 988

Ht 800

PROJET

Ht 400

accès  
fumière

3600

Cours et  
abords  
empierreés

1500

600

E.P. vers milieu naturel

⚠ Talussages à préciser  
selon niveaux



4500

Accès  
existant

Surface créée : 1620 m<sup>2</sup>

DOSSIER DE CONSULTATION

|                              |  |                   |
|------------------------------|--|-------------------|
| Demandeur :                  | Adresse :                                    |                   |
| <b>GAEC BRIAL<br/>FRERES</b> | <b>Le Bourg<br/>15150 St Santin Cantalès</b> |                   |
| Dessinateur : C. LEGER       | Conseiller Bâtiment : V. CHARBONNEL          |                   |
| Nature du document :         | Echelle :                                    | Date :            |
| <b>Vue au sol</b>            | <b>1/200<sup>e</sup></b>                     | <b>27/03/2024</b> |

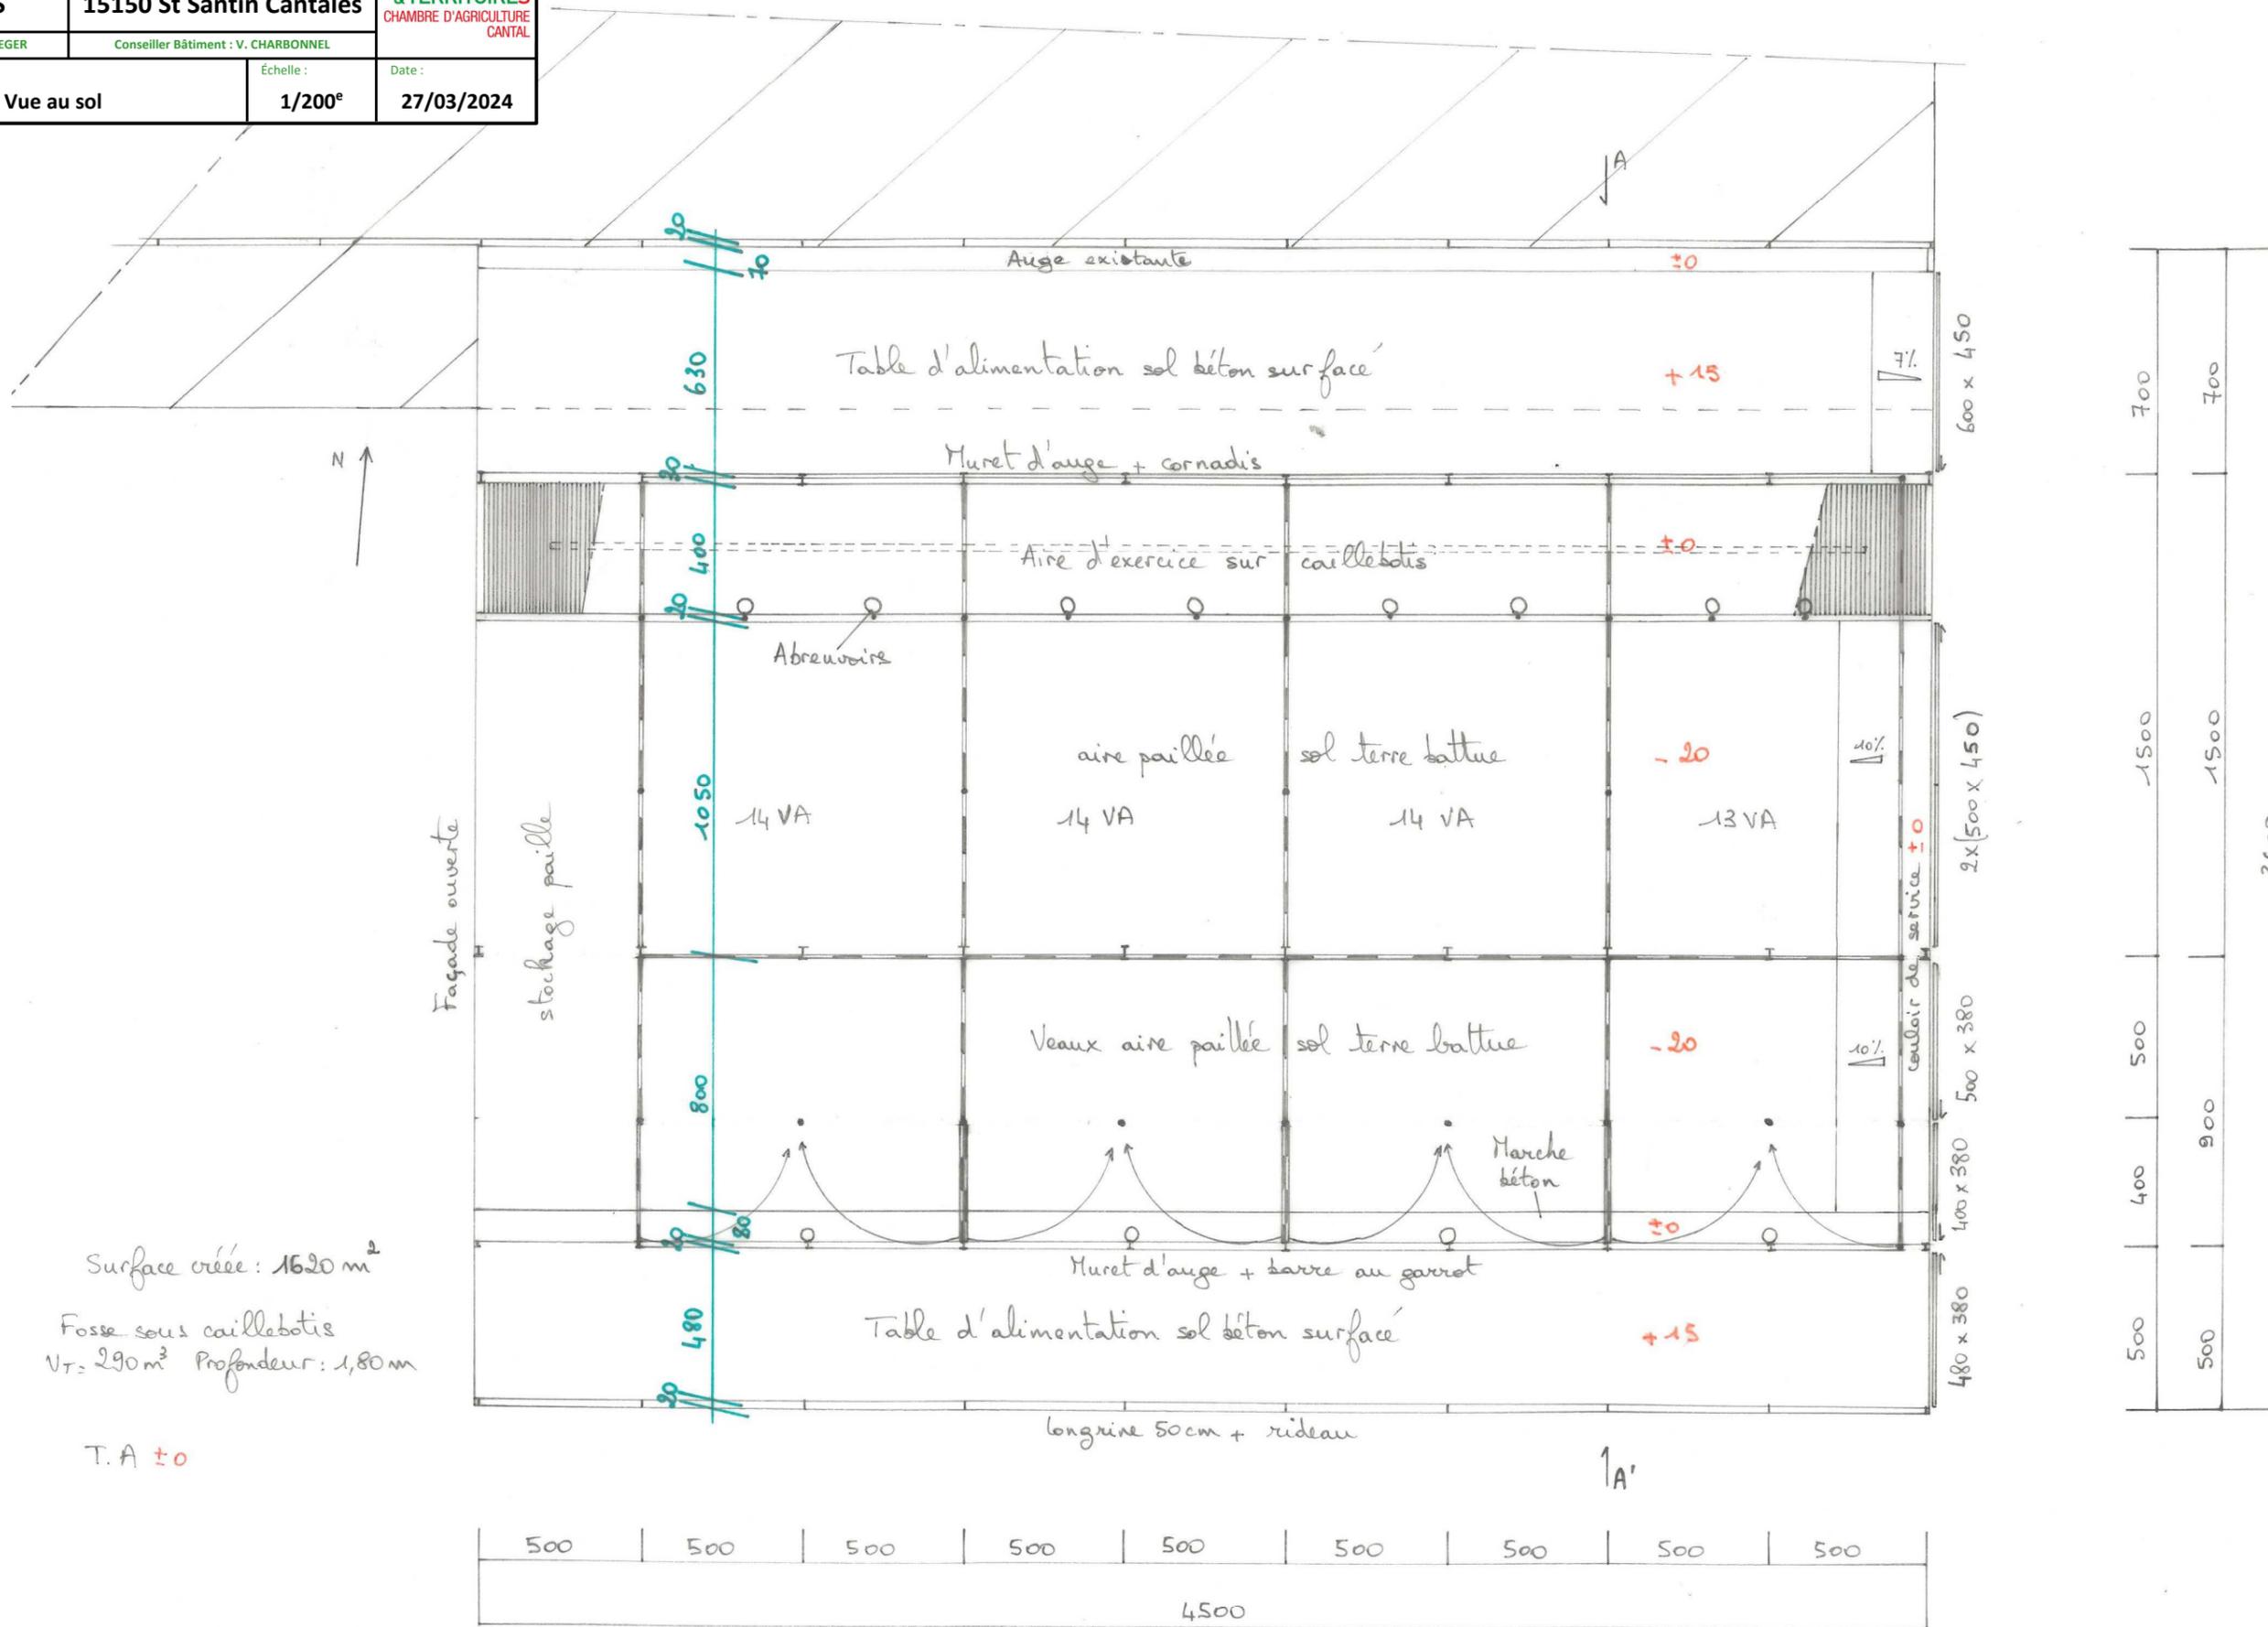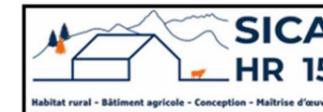


|      |      |
|------|------|
| 700  | 700  |
| 1500 | 1500 |
| 500  | 900  |
| 500  | 3600 |

Surface créée : 1620 m<sup>2</sup>  
 Fosse sous caillebotis  
 VT : 290 m<sup>3</sup> Profondeur : 1,80 m


T.A ±0

**DOSSIER DE CONSULTATION**

Demandeur : **GAEC BRIAL FRERES**  
 Adresse : **Le Bourg 15150 St Santin Cantalès**  
 Dessinateur : C. LEGER  
 Conseiller Bâtiment : V. CHARBONNEL  
 Nature du document : **Coupe transversale de principe AA**

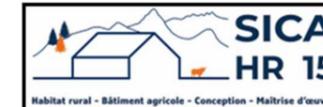

Échelle : **1/150<sup>e</sup>**  
 Date : **27/03/2024**

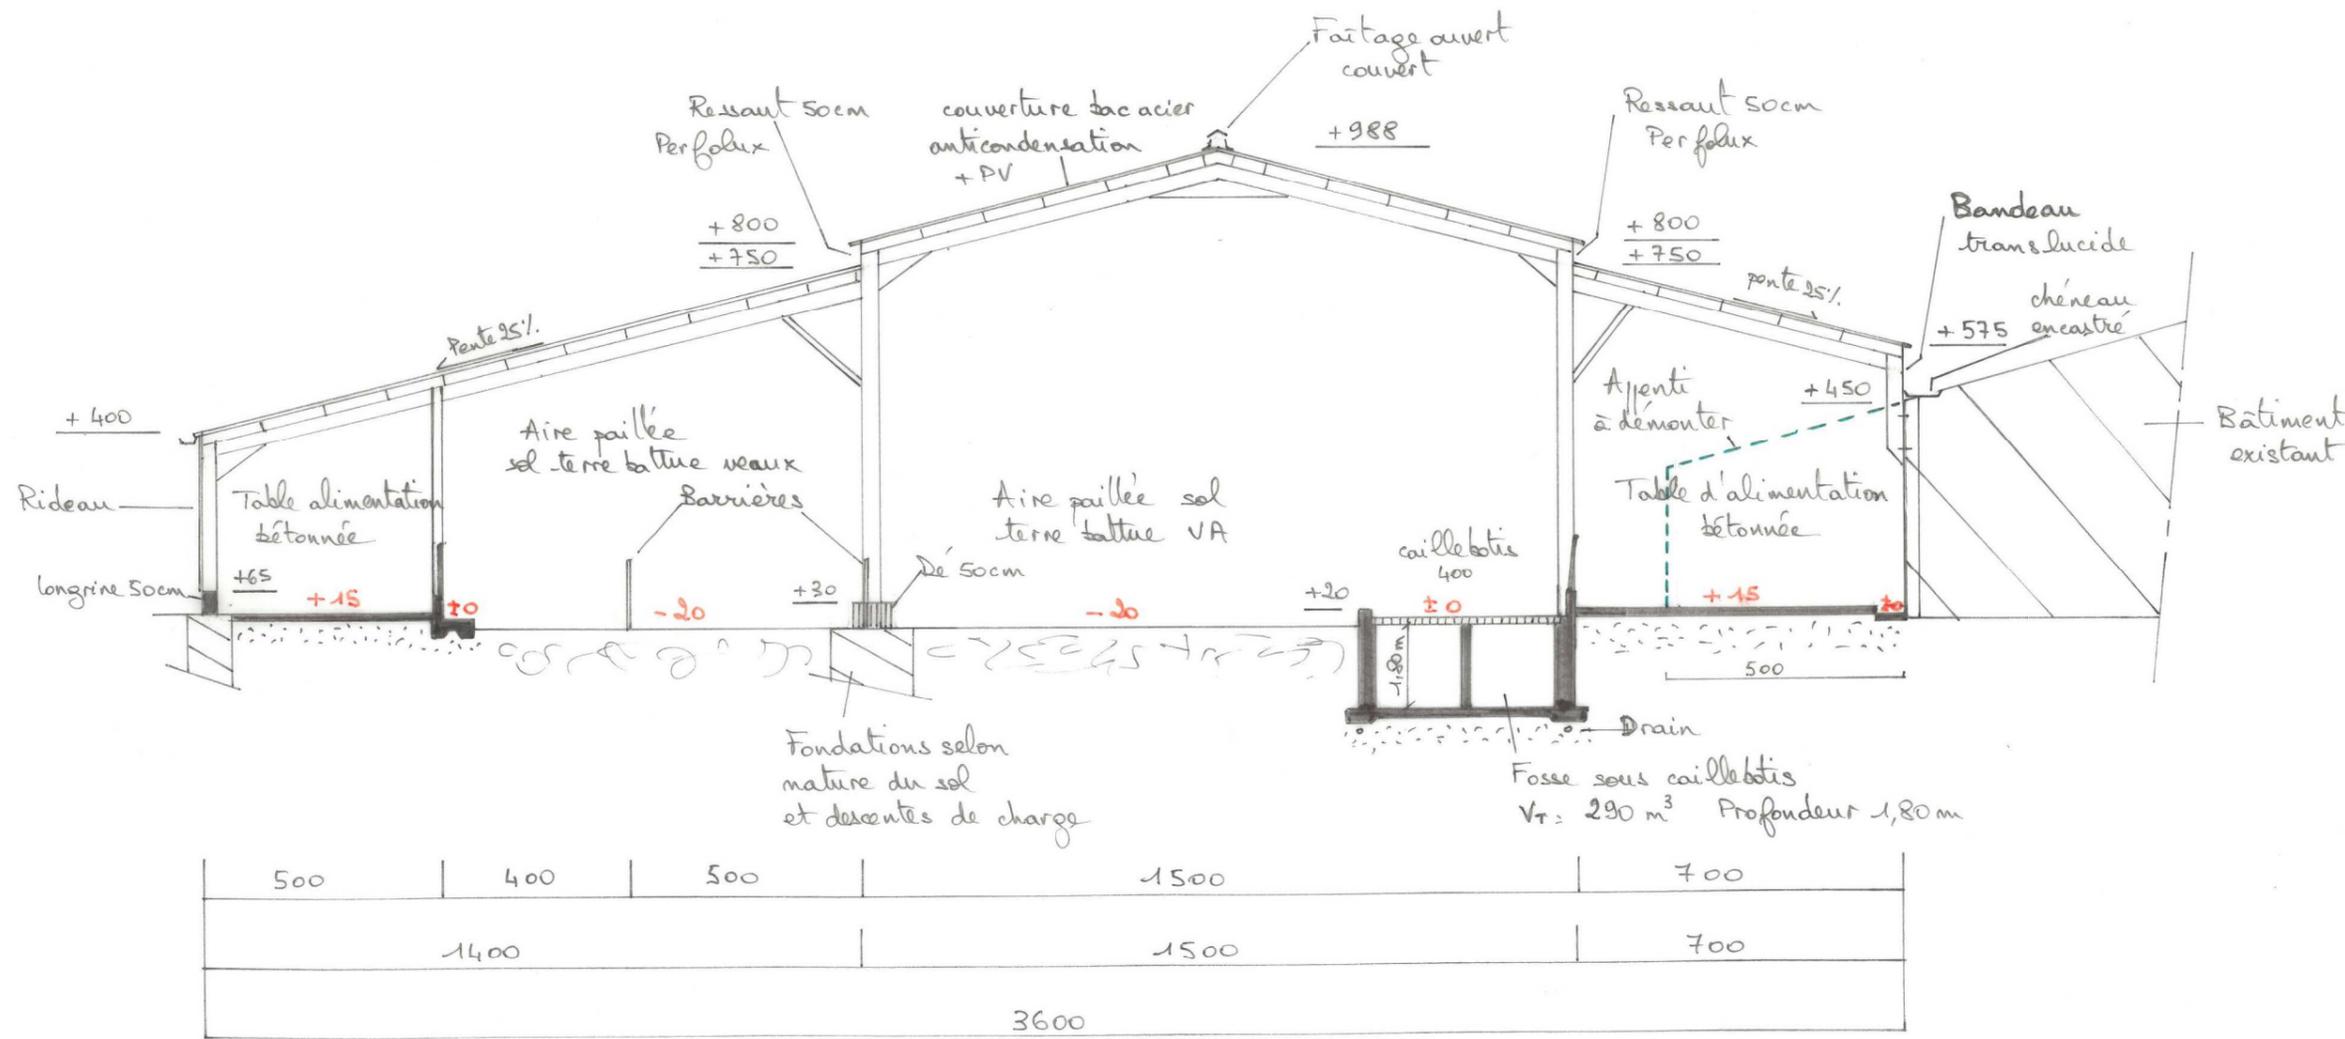

DOSSIER DE CONSULTATION

Demandeur :


**GAEC BRIAL  
FRERES**

Adresse :

**Le Bourg  
15150 St Santin Cantalès**



**AGRICULTURES  
& TERRITOIRES**  
CHAMBRE D'AGRICULTURE  
CANTAL

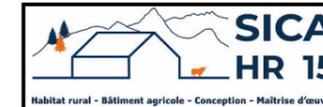

Dessinateur : C. LEGER

Conseiller Bâtiment : V. CHARBONNEL

Nature du document :

**Perspective Sud Est**

Échelle :

**1/200<sup>e</sup>**

Date :

**27/03/2024**

