


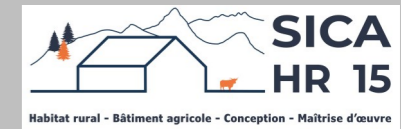

Etude de faisabilité



Maitre d'ouvrage →

GAEC DE LA MAISONNADE

La Maisonnade

15800 RAULHAC

Projet de construction

PROJET : Construction d'un bâtiment d'élevage de 84 x 24. Stabulation en aire paillée intégrale pour le logement de vaches allaitantes et de leurs veaux.

Constitution du dossier

⇒ Plan de situation IGN – Éch : 1/20000°

⇒ Façades – Éch : 1/250° et 1/200°

⇒ Extrait cadastral – Éch : 1/2000°

⇒ Plan de Masse – Éch : 1/1000°

⇒ Vue au sol – Éch : 1/250°


⇒ Coupe de principe – Éch : 1/100°

Etablissement de plans pour seule DEMANDE D'ETUDE DE FAISABILITE et ne saurait, de ce fait, servir en aucune manière de PLANS D'EXECUTION. Les cotes de construction indiquées sur ces plans sont données à titre indicatif. Les entrepreneurs, chargés de la réalisation des travaux, devront, par corps d'état et après étude particulière, fournir les plans de détail et toutes les indications nécessaires à la parfaite exécution des travaux.

Constructions conformes aux DTU.

Aurillac, le 16/05/2024.


PLAN DE SITUATION IGN
Échelle : 1/20000^e

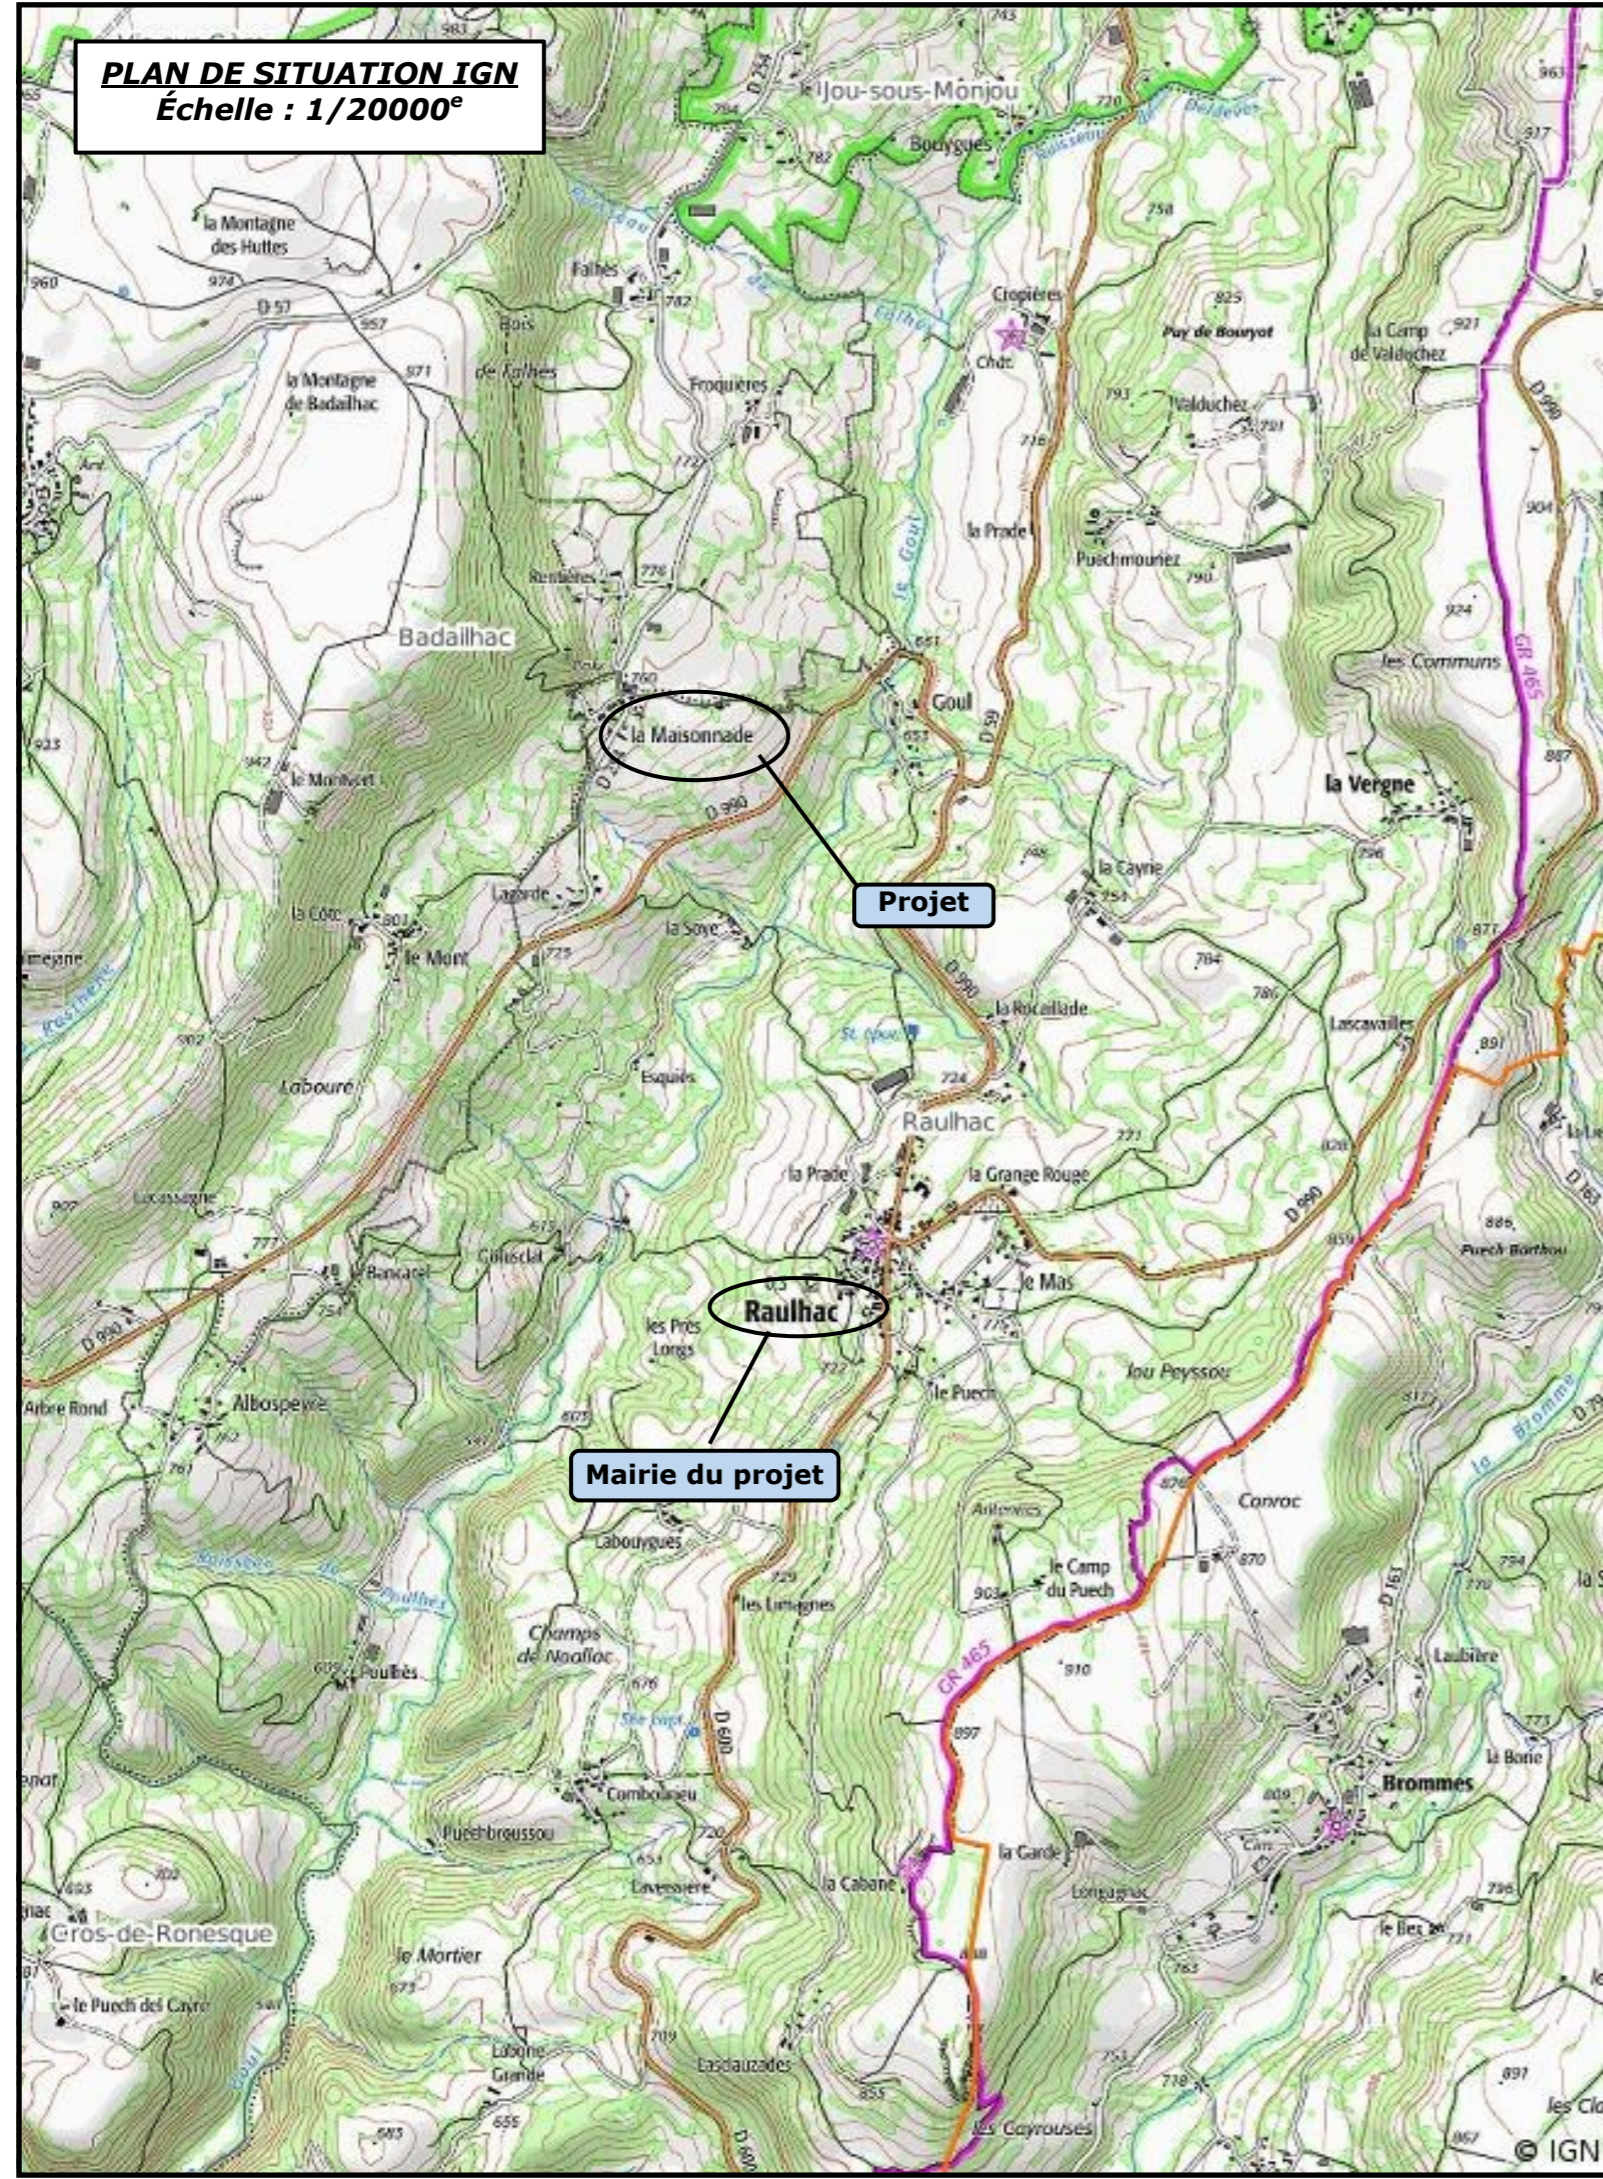

EXTRAIT CADASTRAL - Échelle : 1/2000^e
Département du CANTAL
Commune de RAULHAC
Section AD - Parcelle 75

ES FINANCES PUBLIQUES

AN CADASTRAL

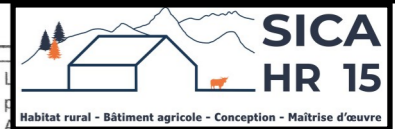

Habitat rural - Bâtiment agricole - Conception - Maîtrise d'œuvre
3 Place des Carmes 15012
15012 AURILLAC CEDEX
tél. 04 71 43 44 84 - fax 04 71 43 44 77
cdif.aurillac@dgfip.finances.gouv.fr

Section : AD
Feuille : 000 AD 01

Échelle d'origine : 1/2000
Échelle d'édition : 1/2000


Date d'édition : 27/02/2024
(fuseau horaire de Paris)

Coordonnées en projection : RGF93CC45
©2022 Direction Générale des Finances
Publiques



Cet extrait de plan vous est délivré par :

cadastre.gouv.fr

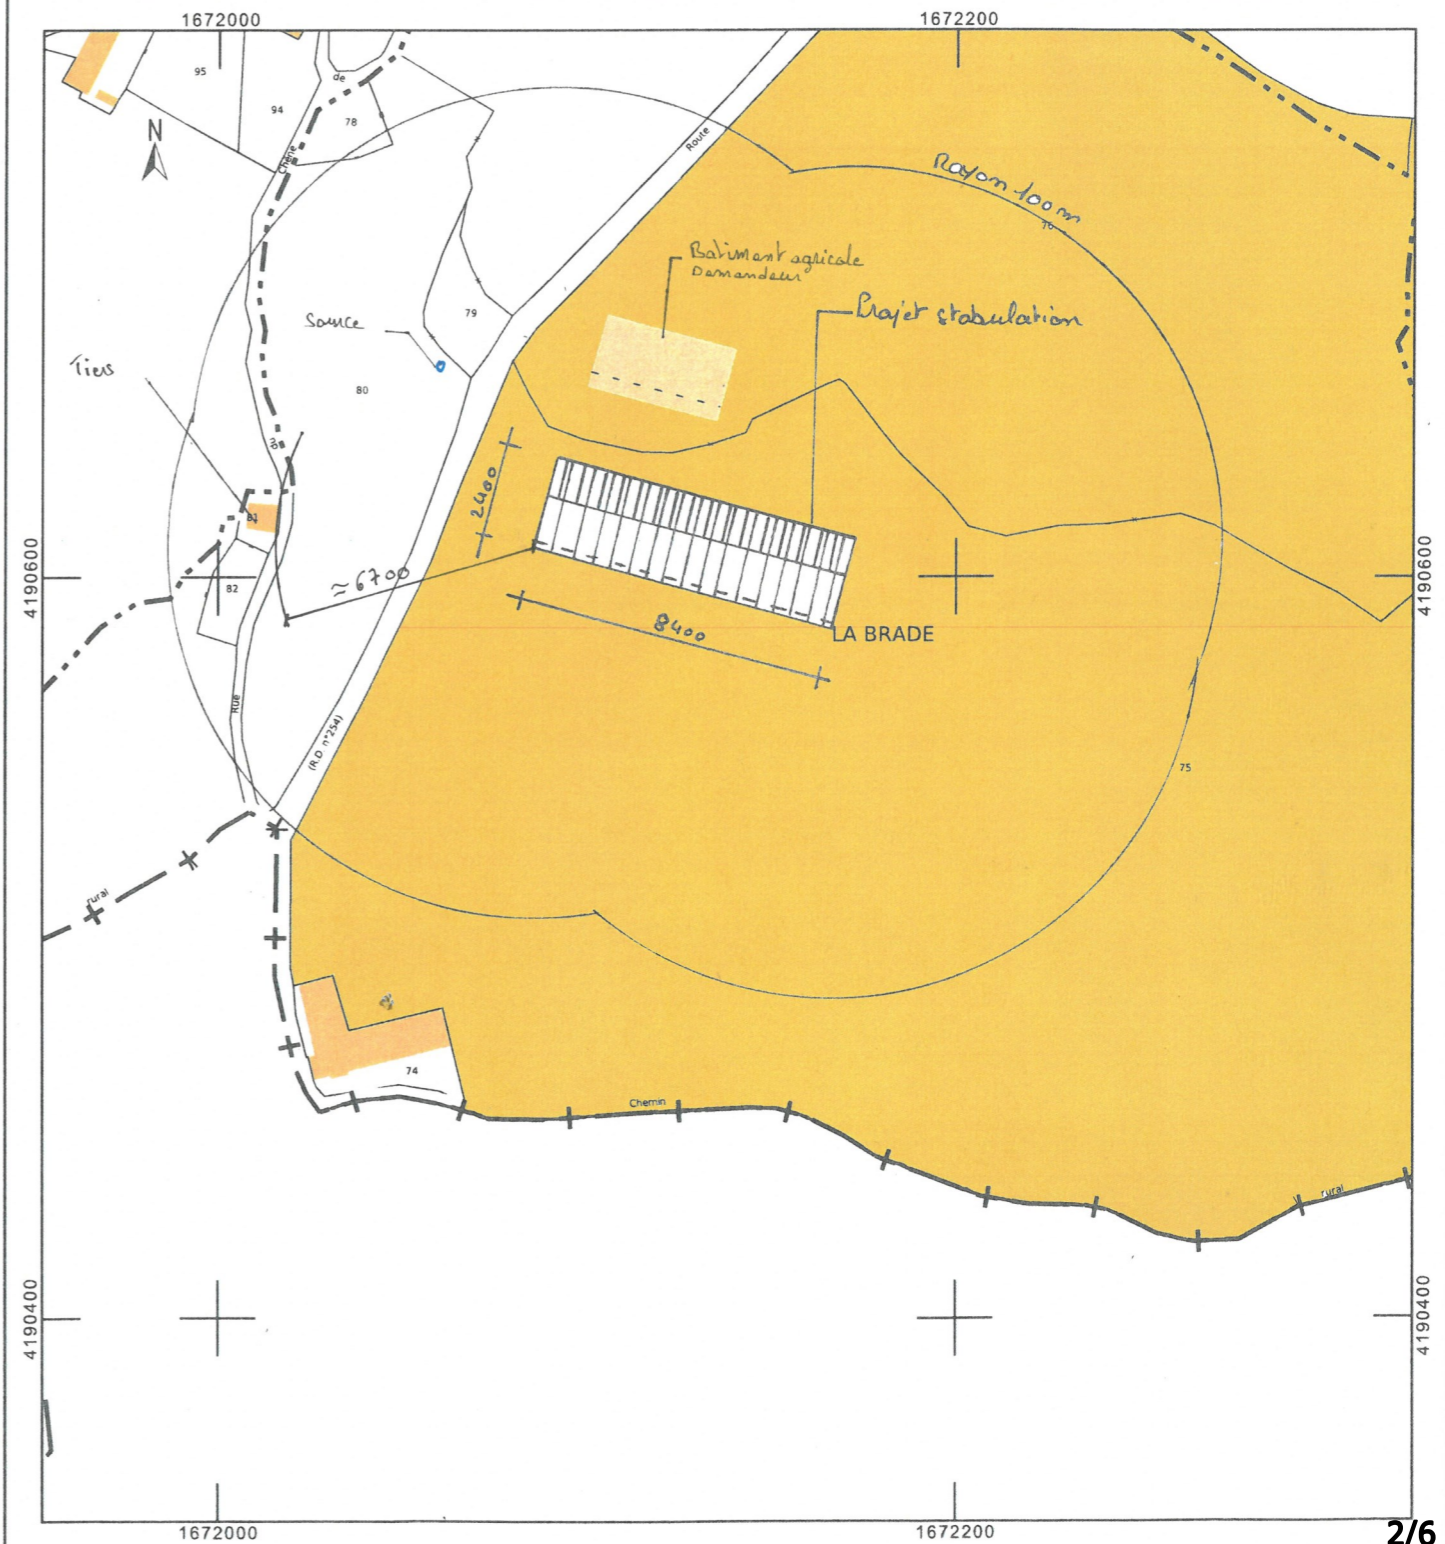

DOSSIER D'ETUDE DE FAISABILITE

Demandeur : Adresse :
 GAEC DE LA MAISONNADE La Maissonnade
 15800 RAULHAC




Dessinatrice : Eugénie LAMBERT Conseiller: Jérôme DELARBRE

Nature du document : Échelle : Date :
 PLAN DE MASSE 1/1000^e 16/05/2024




Plan de masse
 Echelle 1/1000
 ±0 : TA
 ±0 : TV

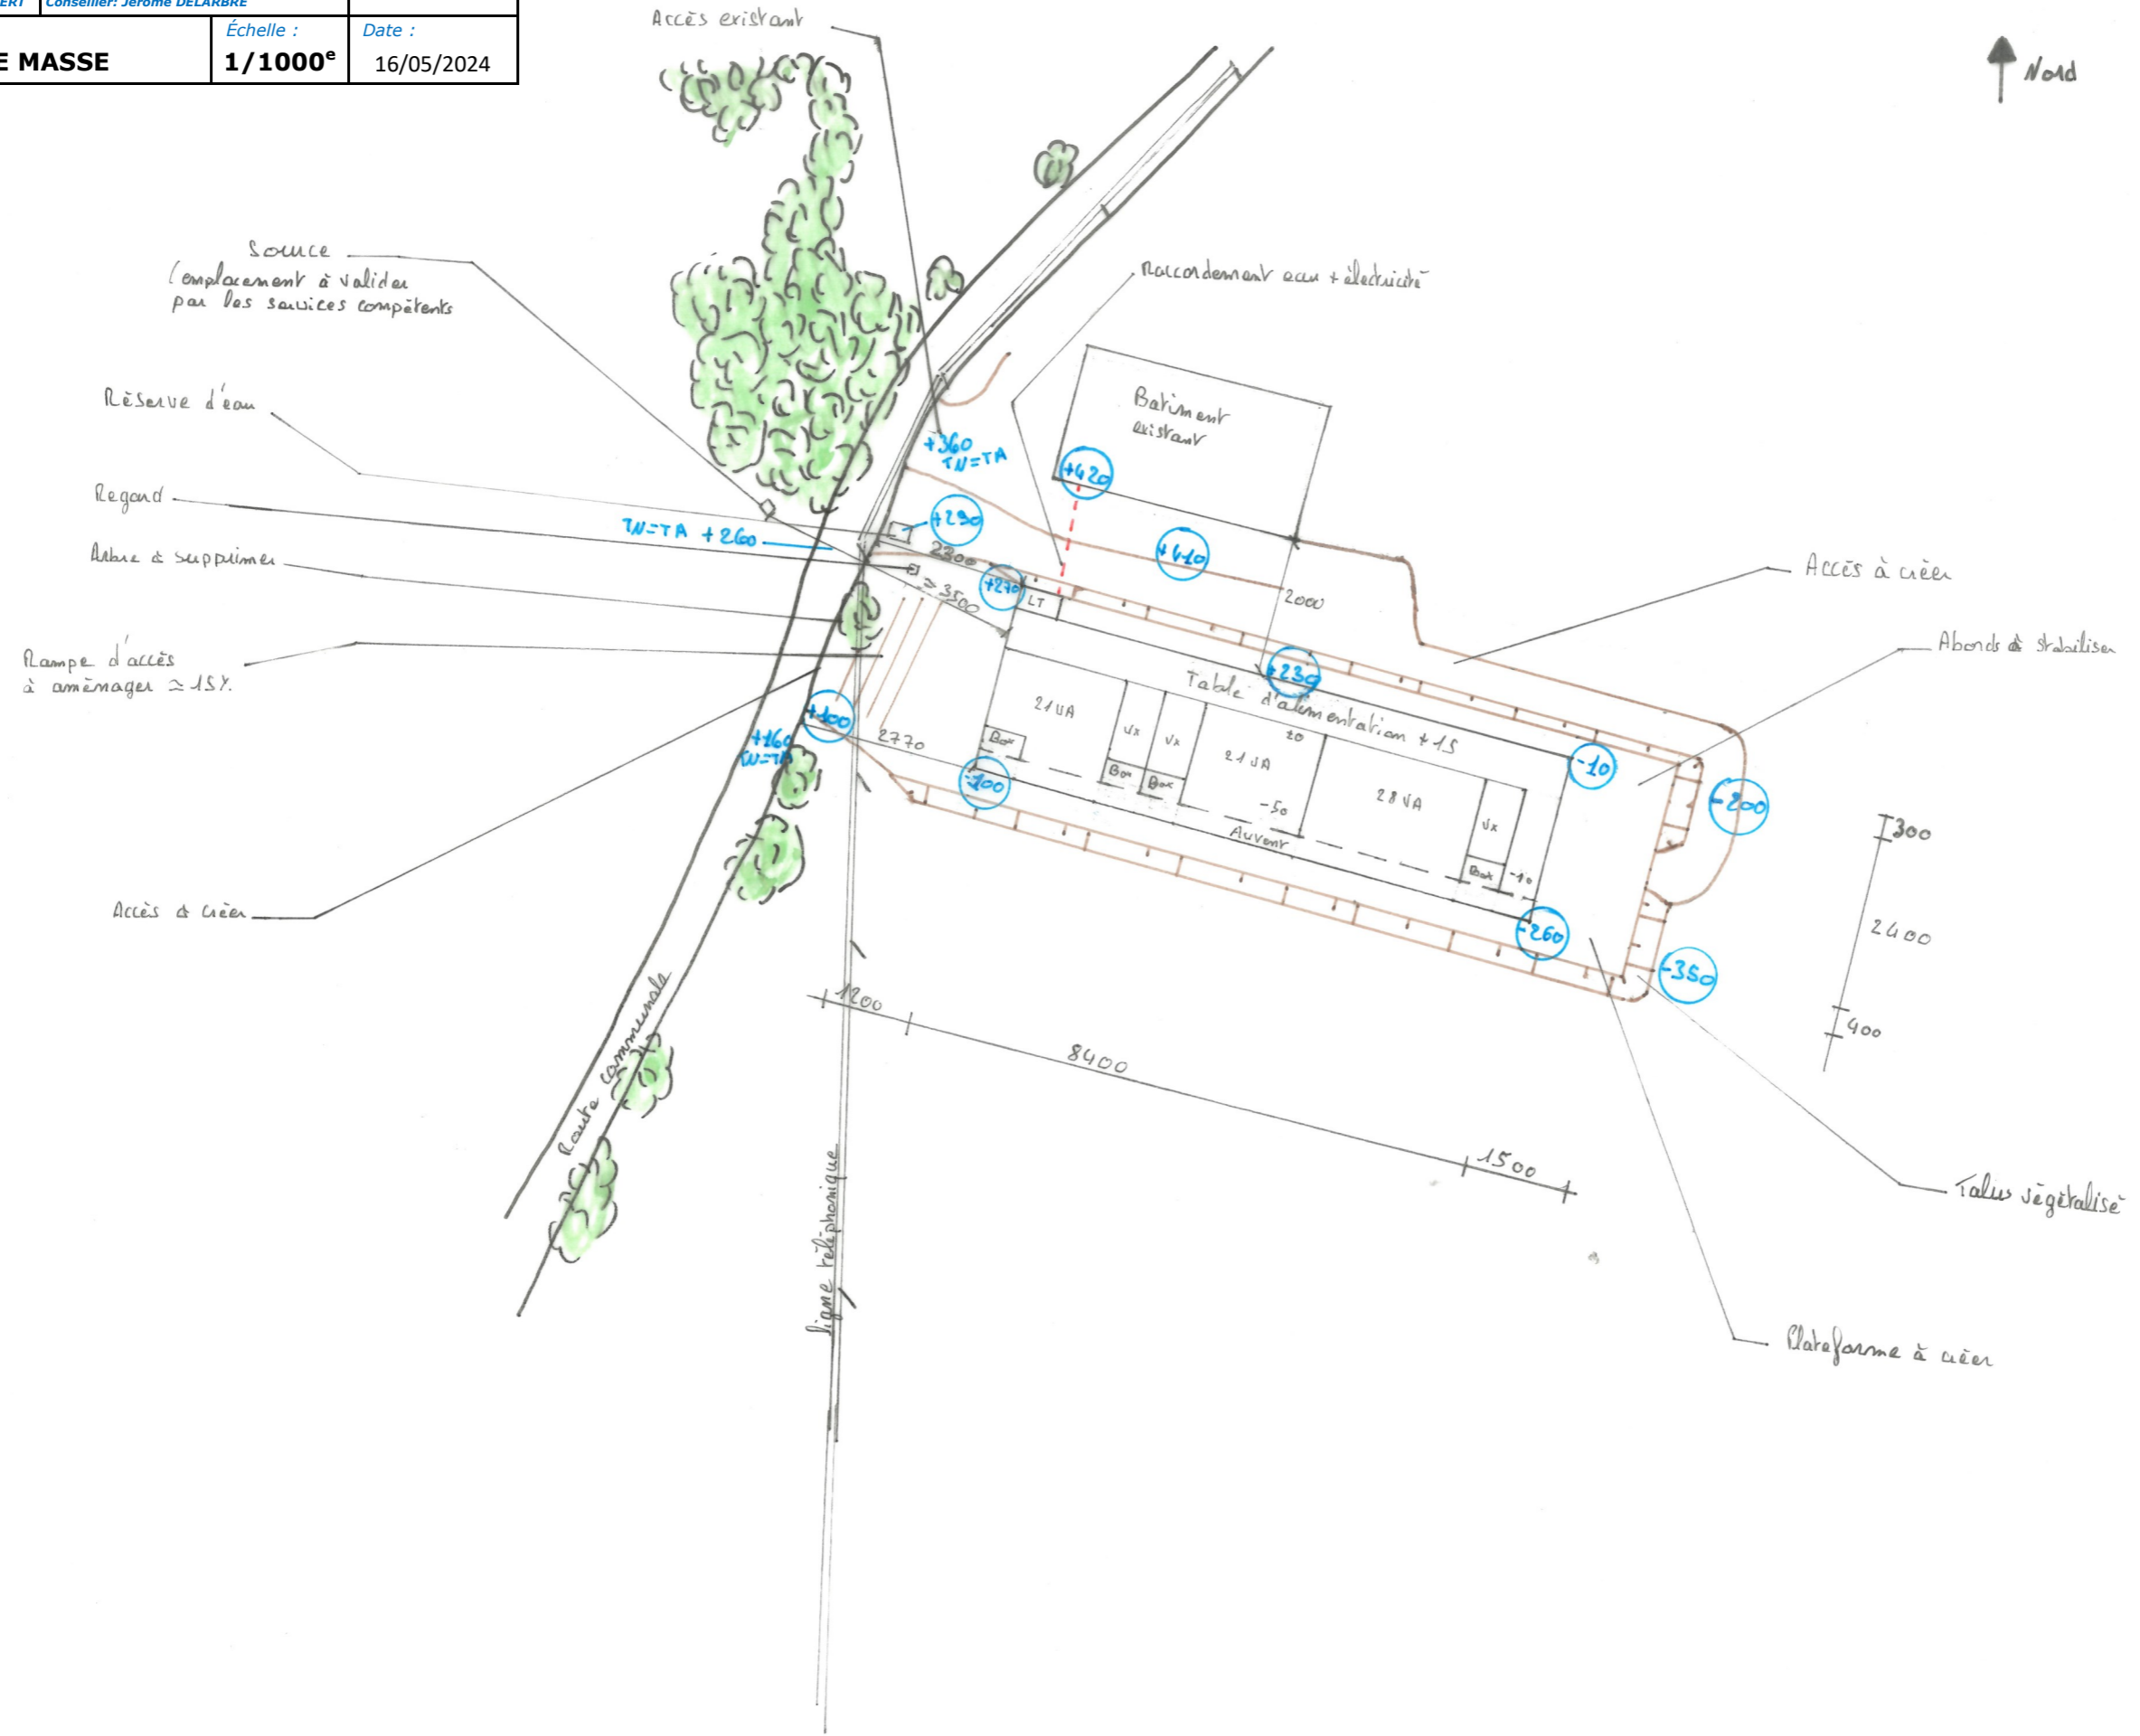

DOSSIER D'ETUDE DE FAISABILITE

Demandeur :	Adresse :
GAEC DE LA MAISONNADE	La Maissonnade 15800 RAULHAC
Dessinatrice : Eugénie LAMBERT	Conseiller: Jérôme DELARBRE
Nature du document :	Échelle :
VUE AU SOL	1/250^e
	Date : 16/05/2024

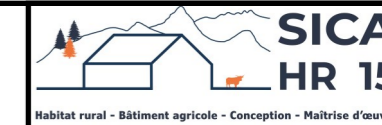


±0 : TA
⊕0 : TN



Plan au sol
Echelle 1/250

Surface créée : ≈ 2 039 m²

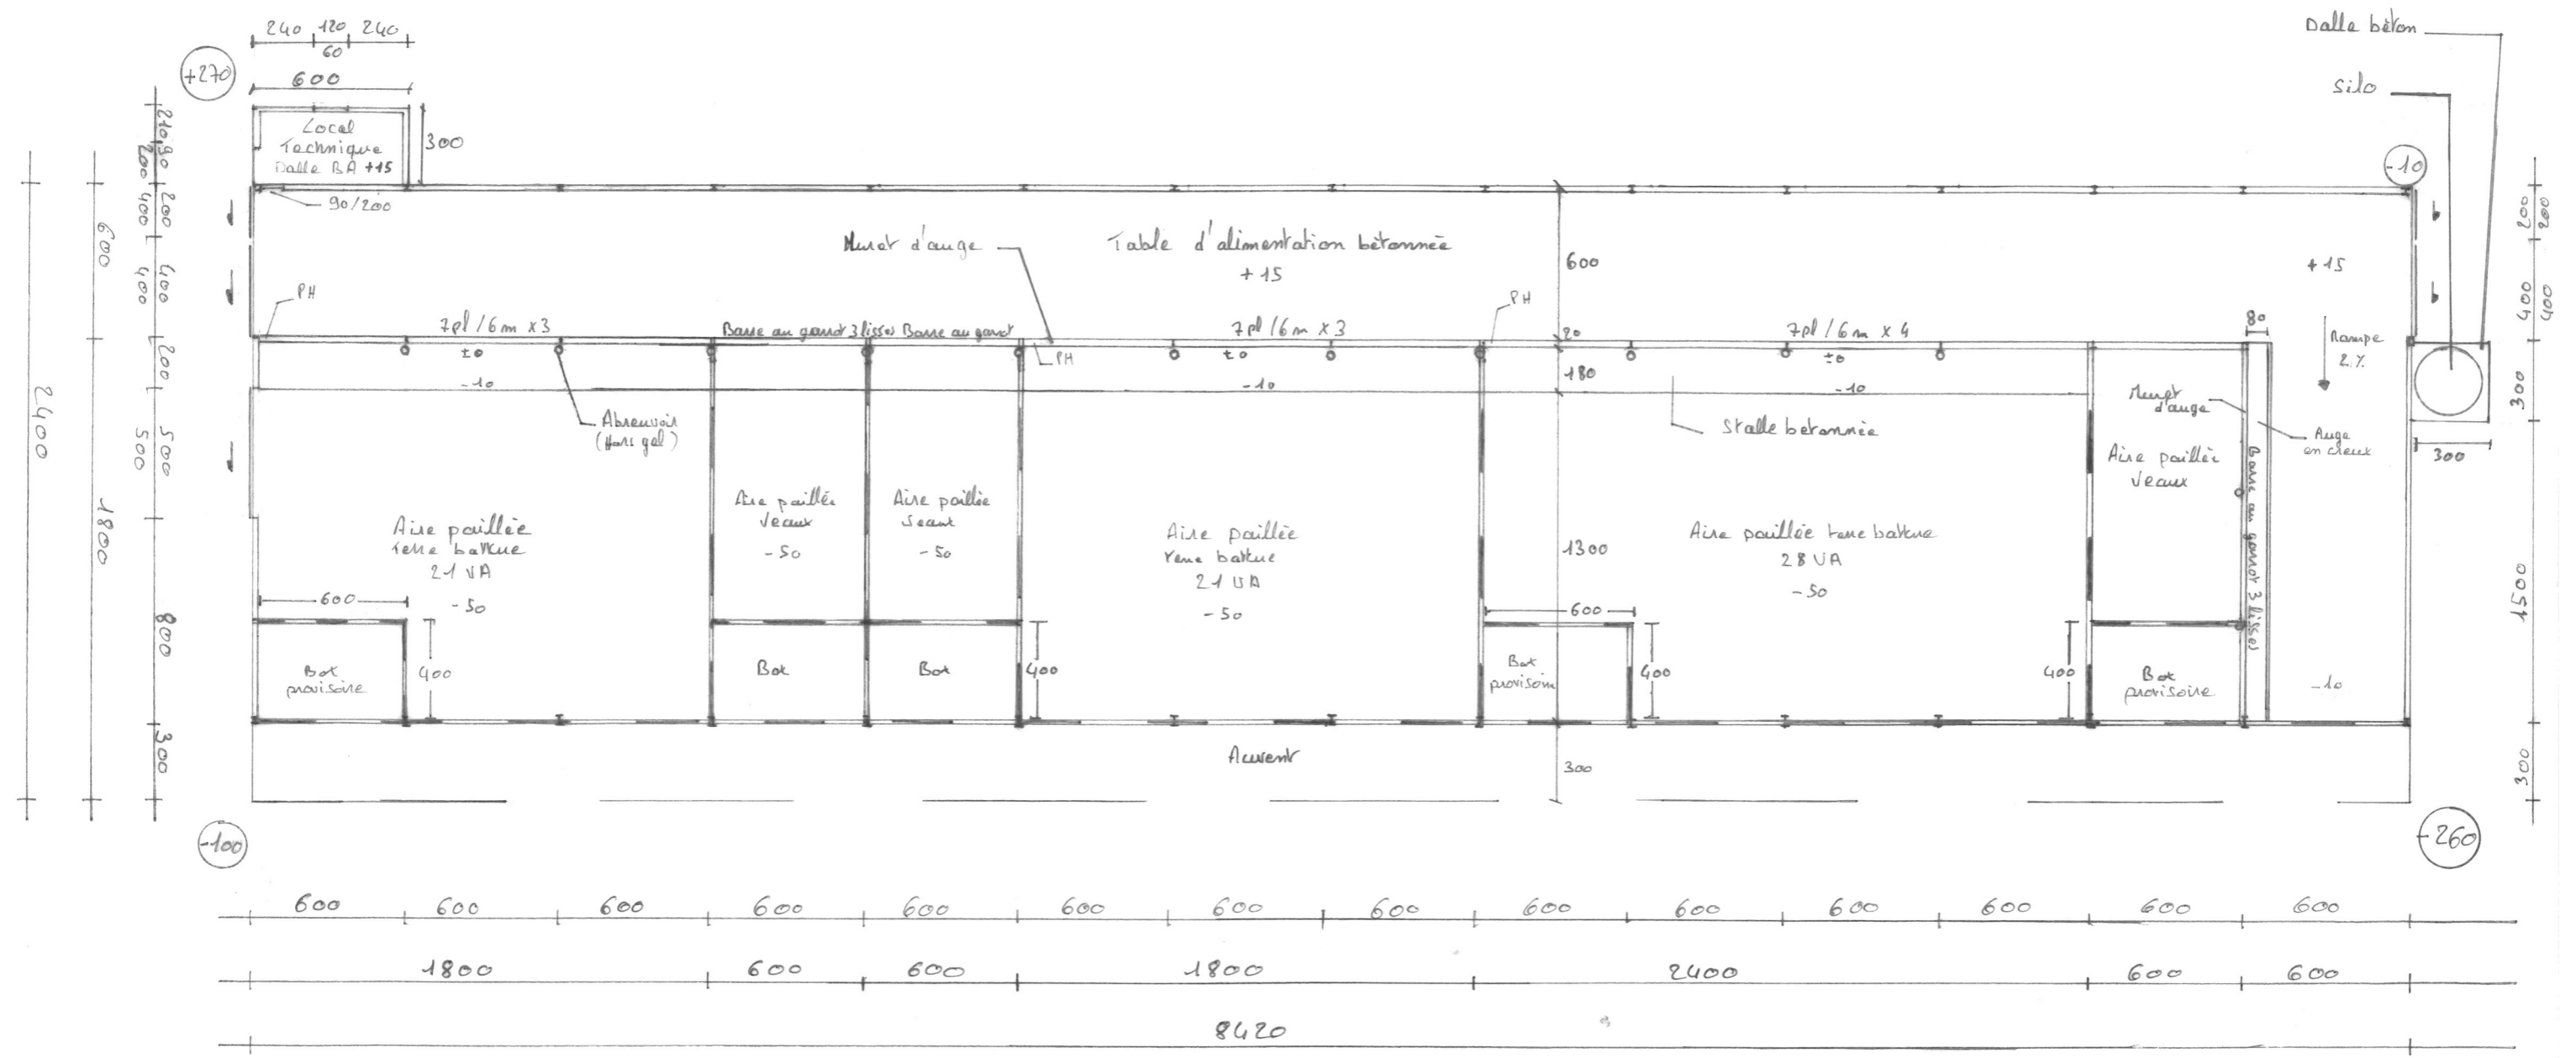

DOSSIER D'ETUDE DE FAISABILITE

Demandeur :
GAEC DE LA MAISONNADE

Adresse :
La Maissonnade
15800 RAULHAC

Dessinatrice : Eugénie LAMBERT
Conseiller : Jérôme DELARBRE





Nature du document :
COUPE DE PRINCIPE

Échelle :
1/100^e

Date :
16/05/2024


Coupe de principe AA
Echelle 1/100

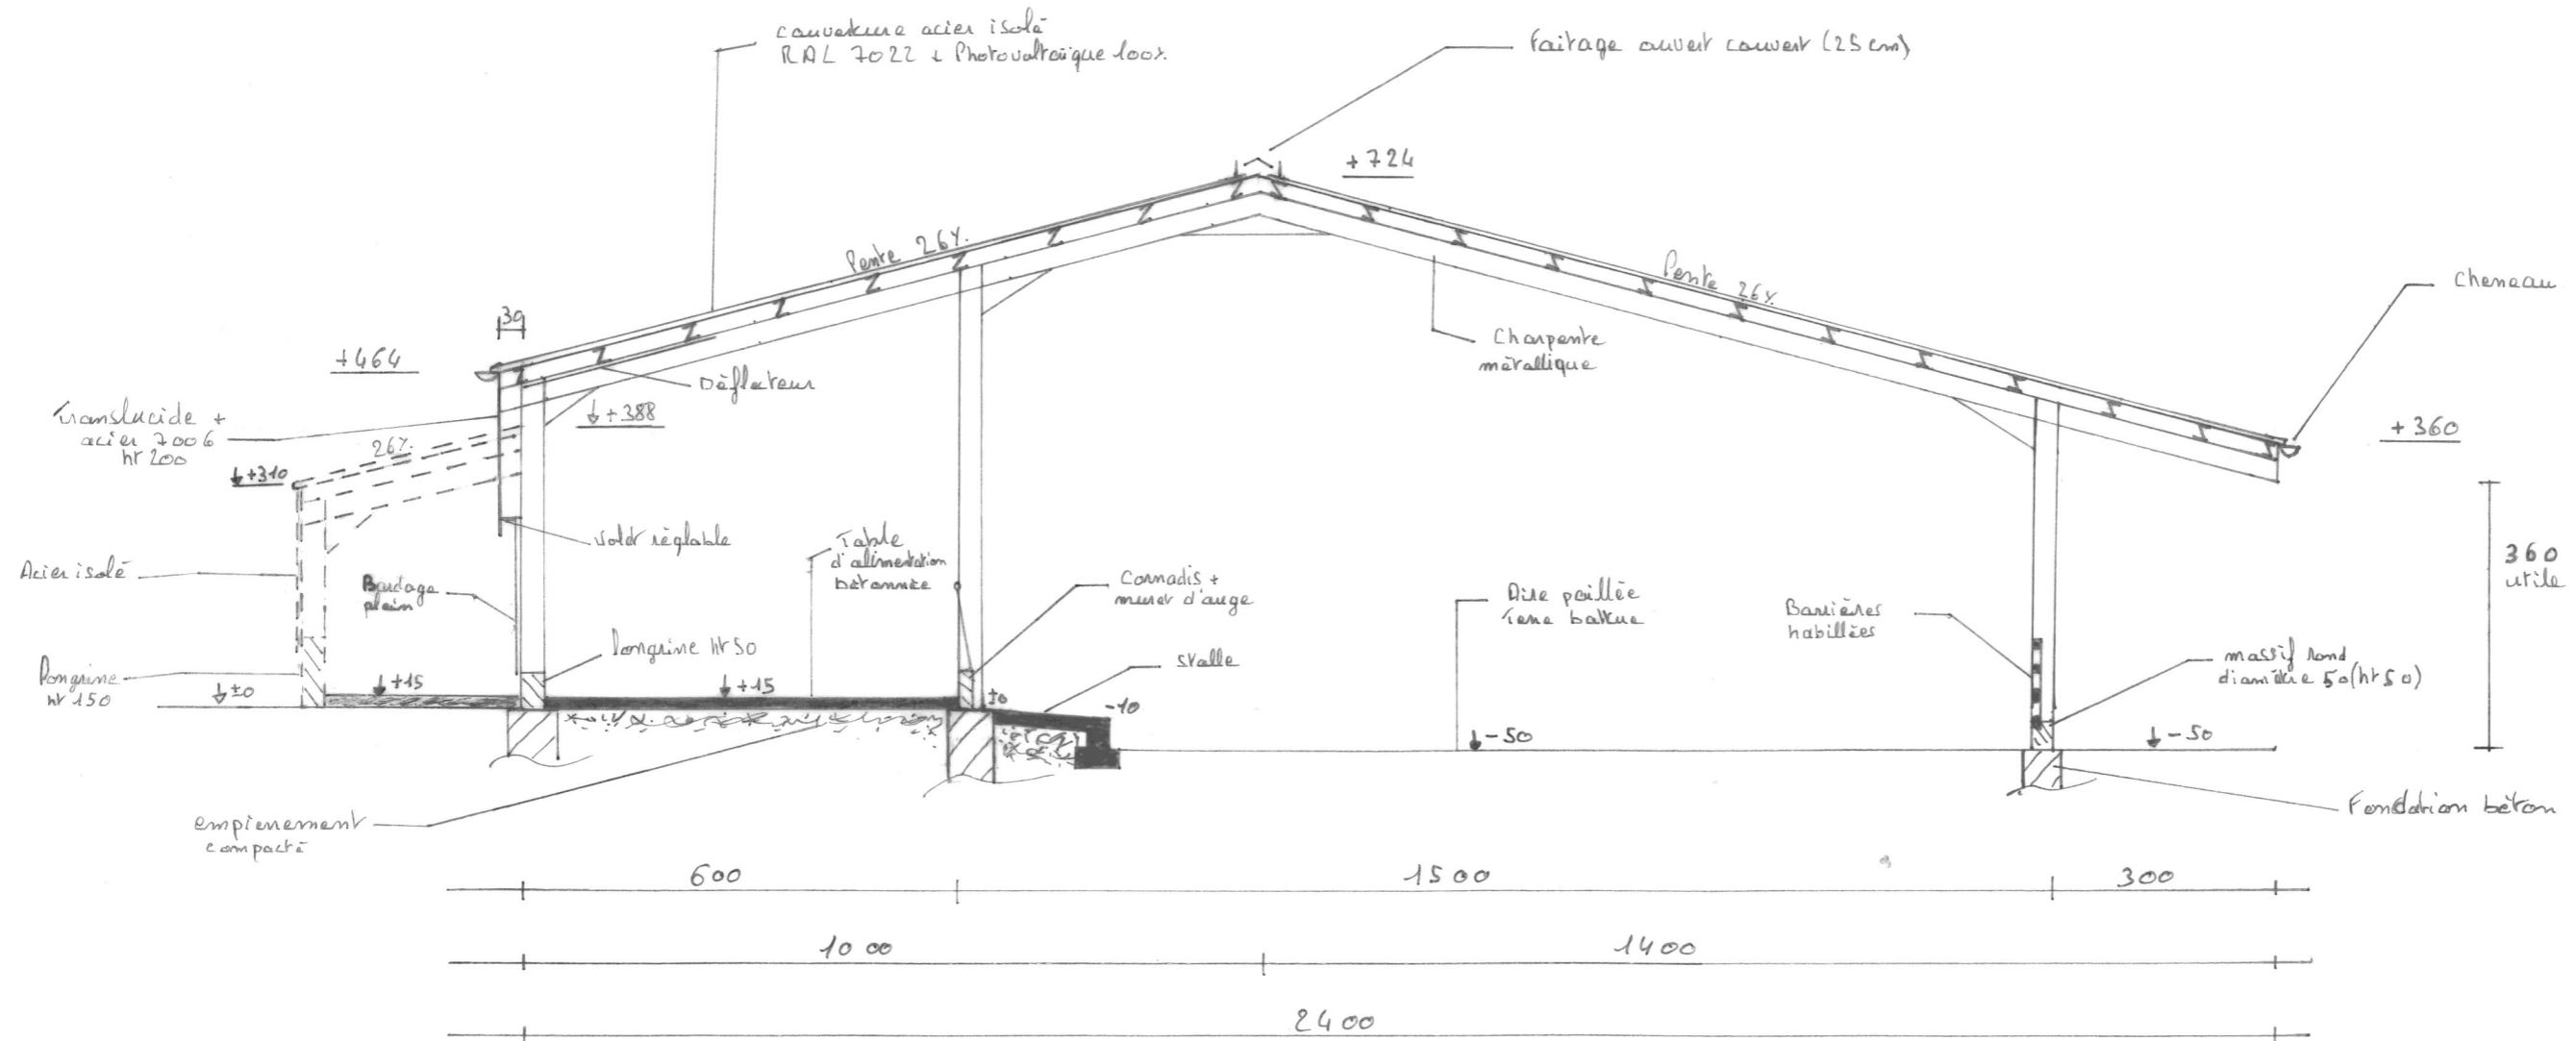


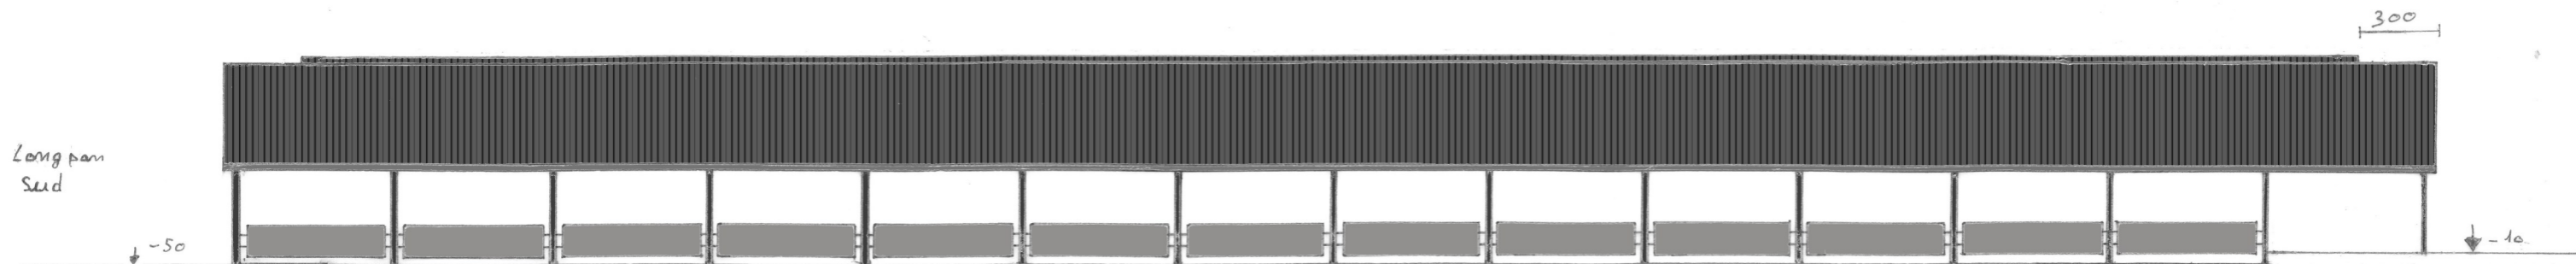


Echelle 1/2500




DOSSIER D'ETUDE DE FAISABILITE			
Demandeur :	Adresse :		
GAEC DE LA MAISONNADE	La Maissonnade 15800 RAULHAC		
Dessinatrice : Eugénie LAMBERT	Conseiller: Jérôme DELARBRE		
Nature du document :	Échelle :	Date :	
FACADES	1/250 ^e 1/200 ^e	16/05/2024	

- Couverture acier isolé RAL 7022 + panneaux photovoltaïques
- Bardage acier plein RAL 7006
- Porte acier RAL 7006
- Poly carbone
- Longrine nr 50
- Longrine nr 100
- Longrine nr 150

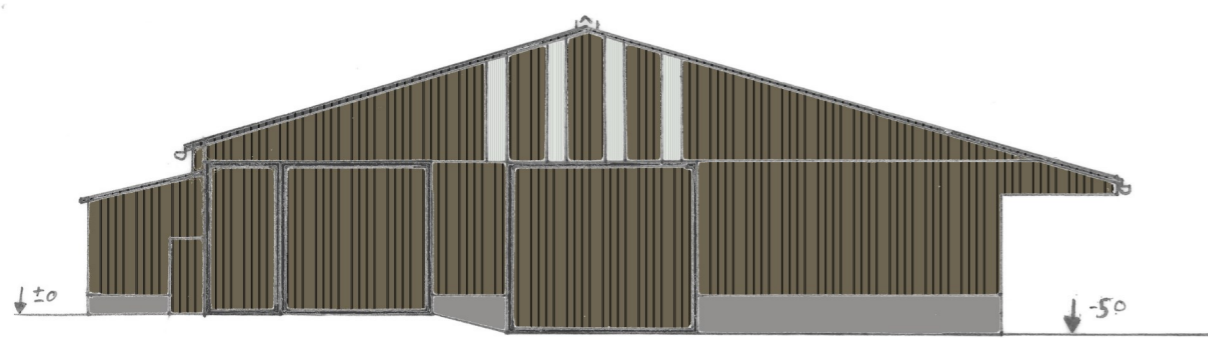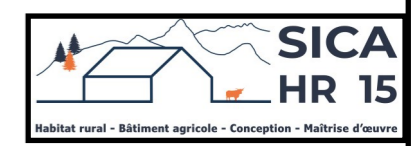

Façade ouest

Echelle 1/2000

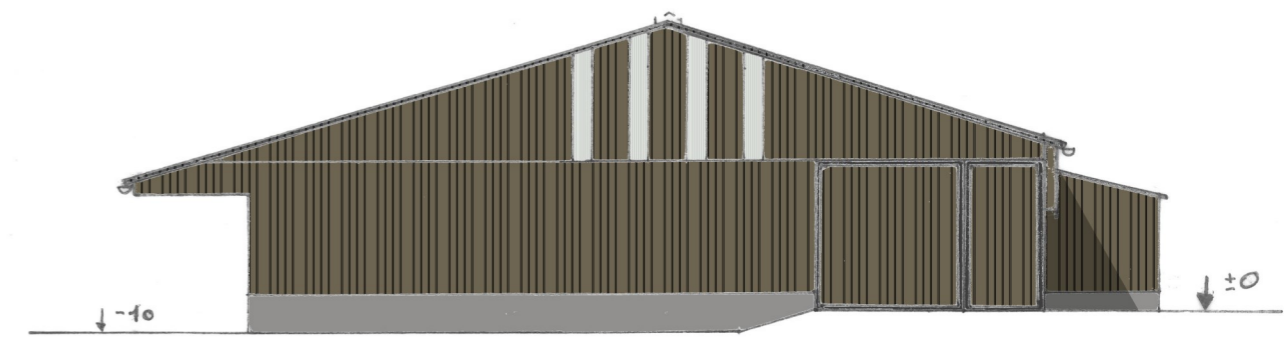

Façade est