

**SICA
HR 15**

Habitat rural - Bâtiment agricole - Conception - Maîtrise d'œuvre

Localisation Le Pré
du projet : 15190 MONTBOUDIF

- 1- Un hangar métallique avec couverture photovoltaïque à usage de stockage de fourrage et de matériel d'une surface d'emprise au sol créée de 1 406 m².
- 2- Pose de panneaux photovoltaïques sur le bâtiment existant.



Formulaire de Demande de permis de construire Cerfa 13409-15

PC1a	Plan de situation IGN - Éch: 1/25000 ^e	PC4	Notice descriptive
PC1b	Document d'urbanisme	PC5a	Plan de façades - Éch: 1/200 ^e
PC1c	Plan cadastral - Éch: 1/2000 ^e	PC6	Document graphique d'insertion
PC2	Plan de Masse - Éch: 1/500 ^e	PC7-8	Document photographique
PC3	Plans en coupe - Éch: 1/500 ^e		



N° Client: 1867	N° Document: PC01	N° de page: 1/6
--------------------	----------------------	--------------------

Les plans ainsi que l'implantation du bâtiment ont été dessinés sans étude de sol. Il conviendra de faire vérifier le projet auprès d'un professionnel compétent avant la réalisation des travaux.

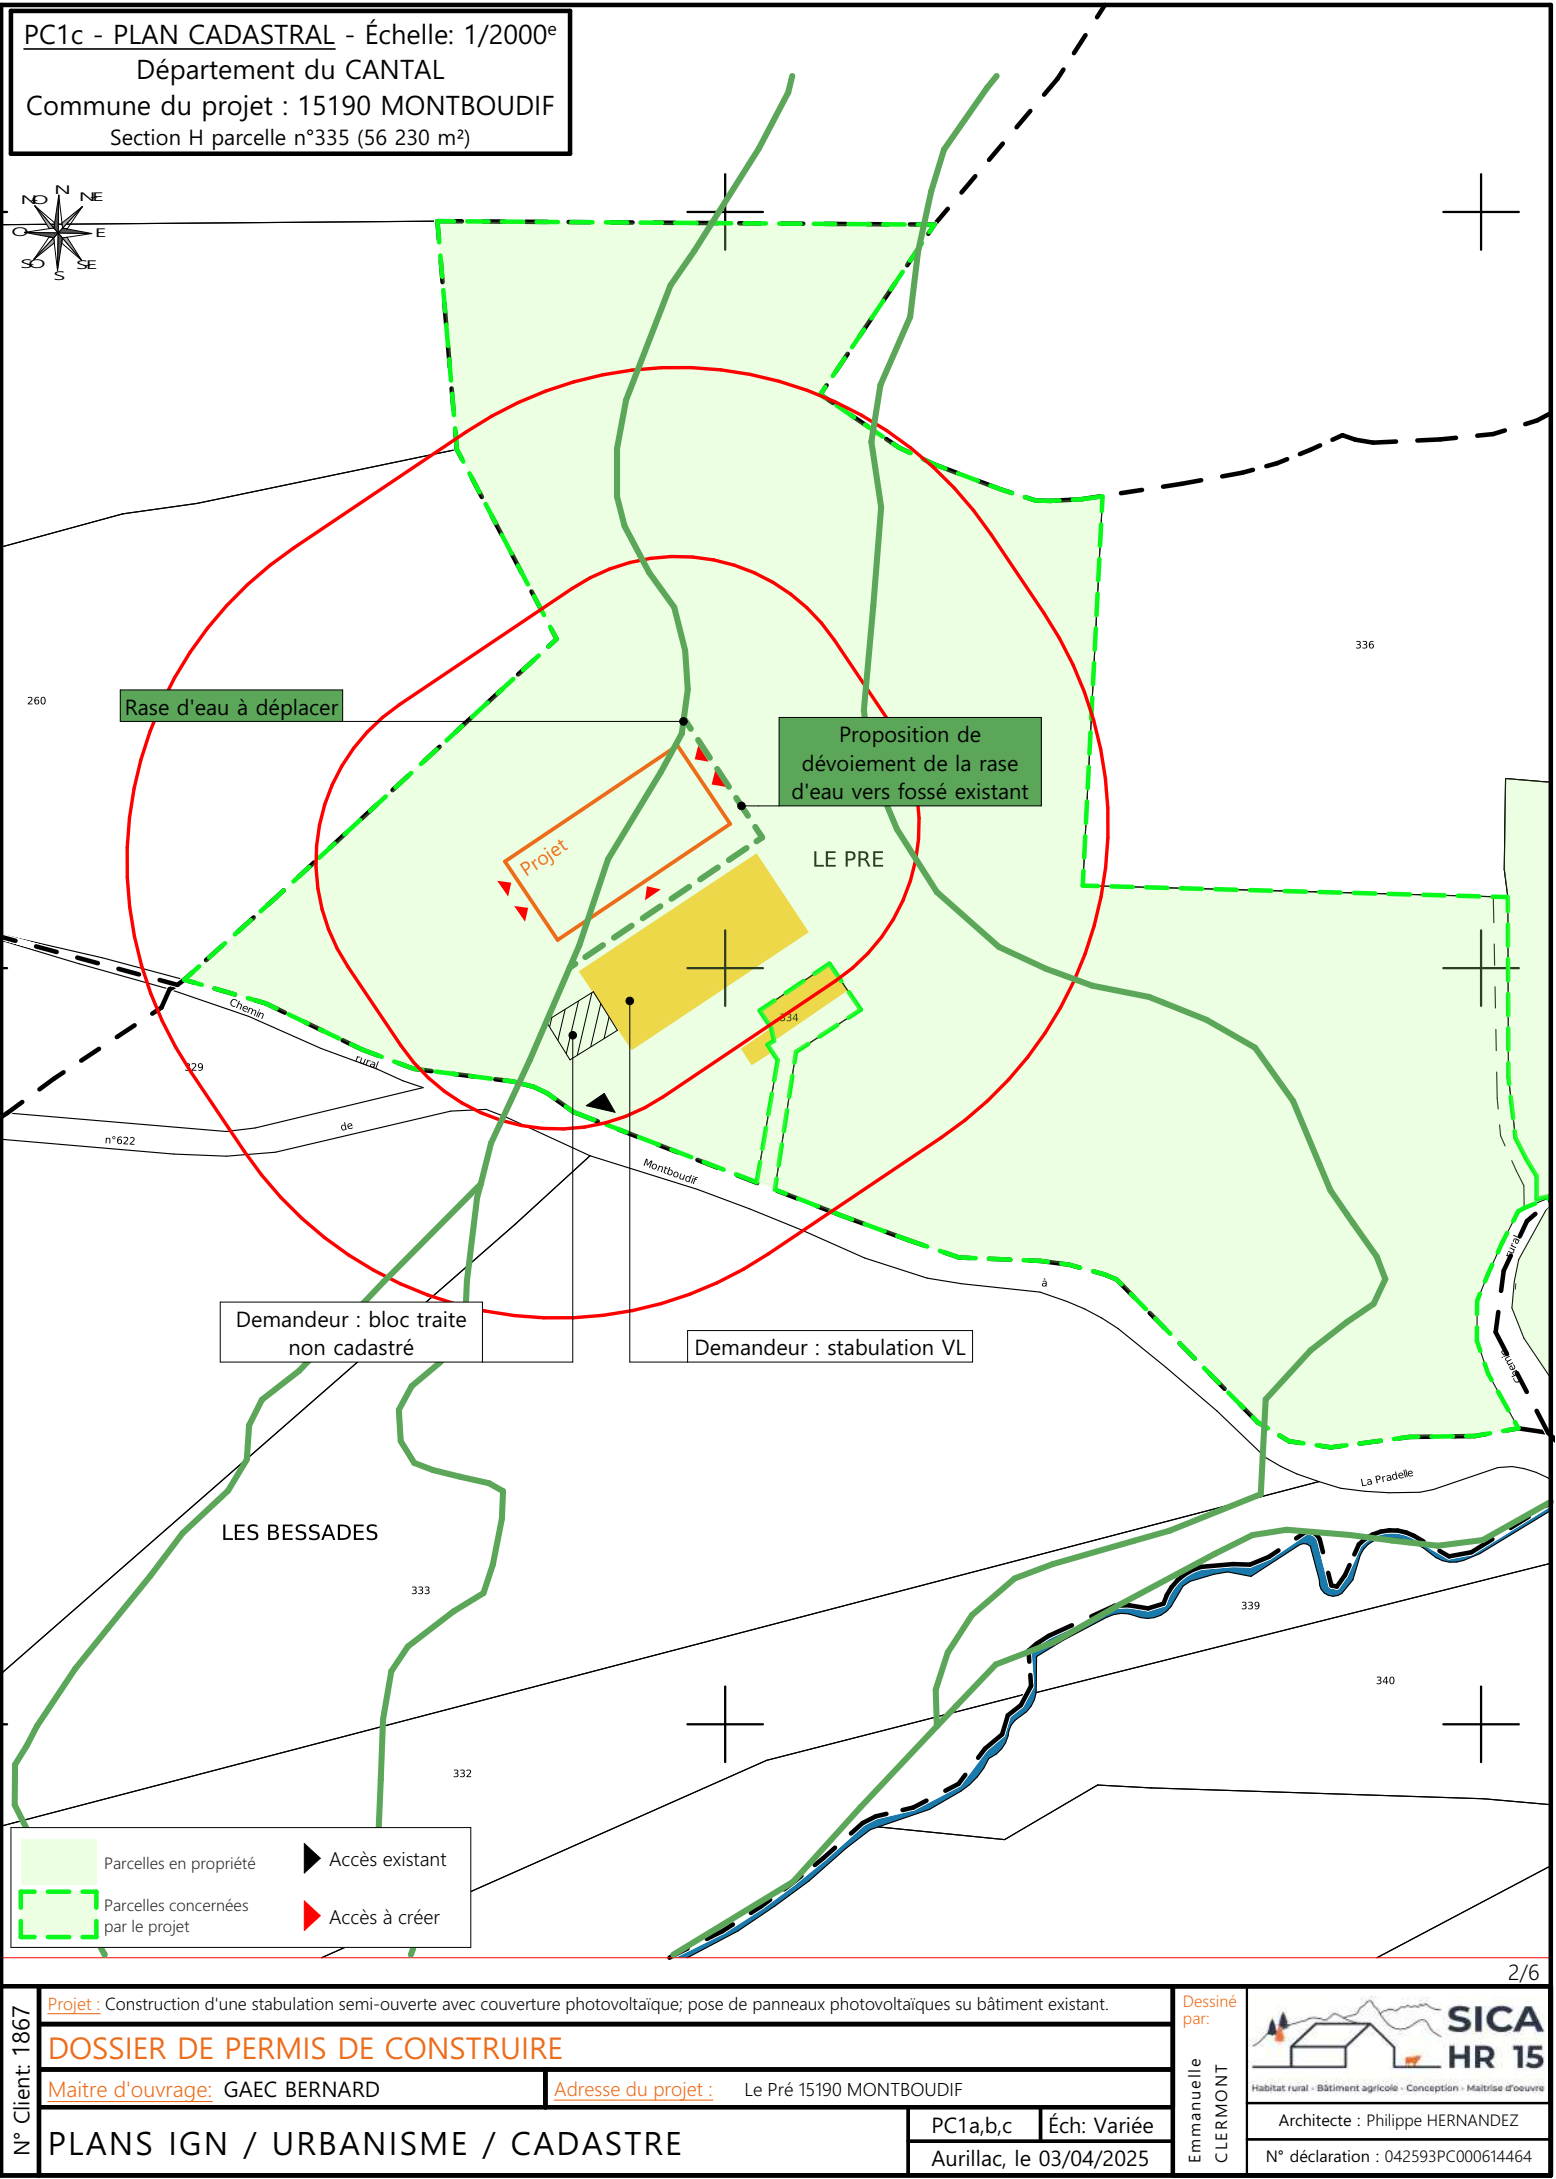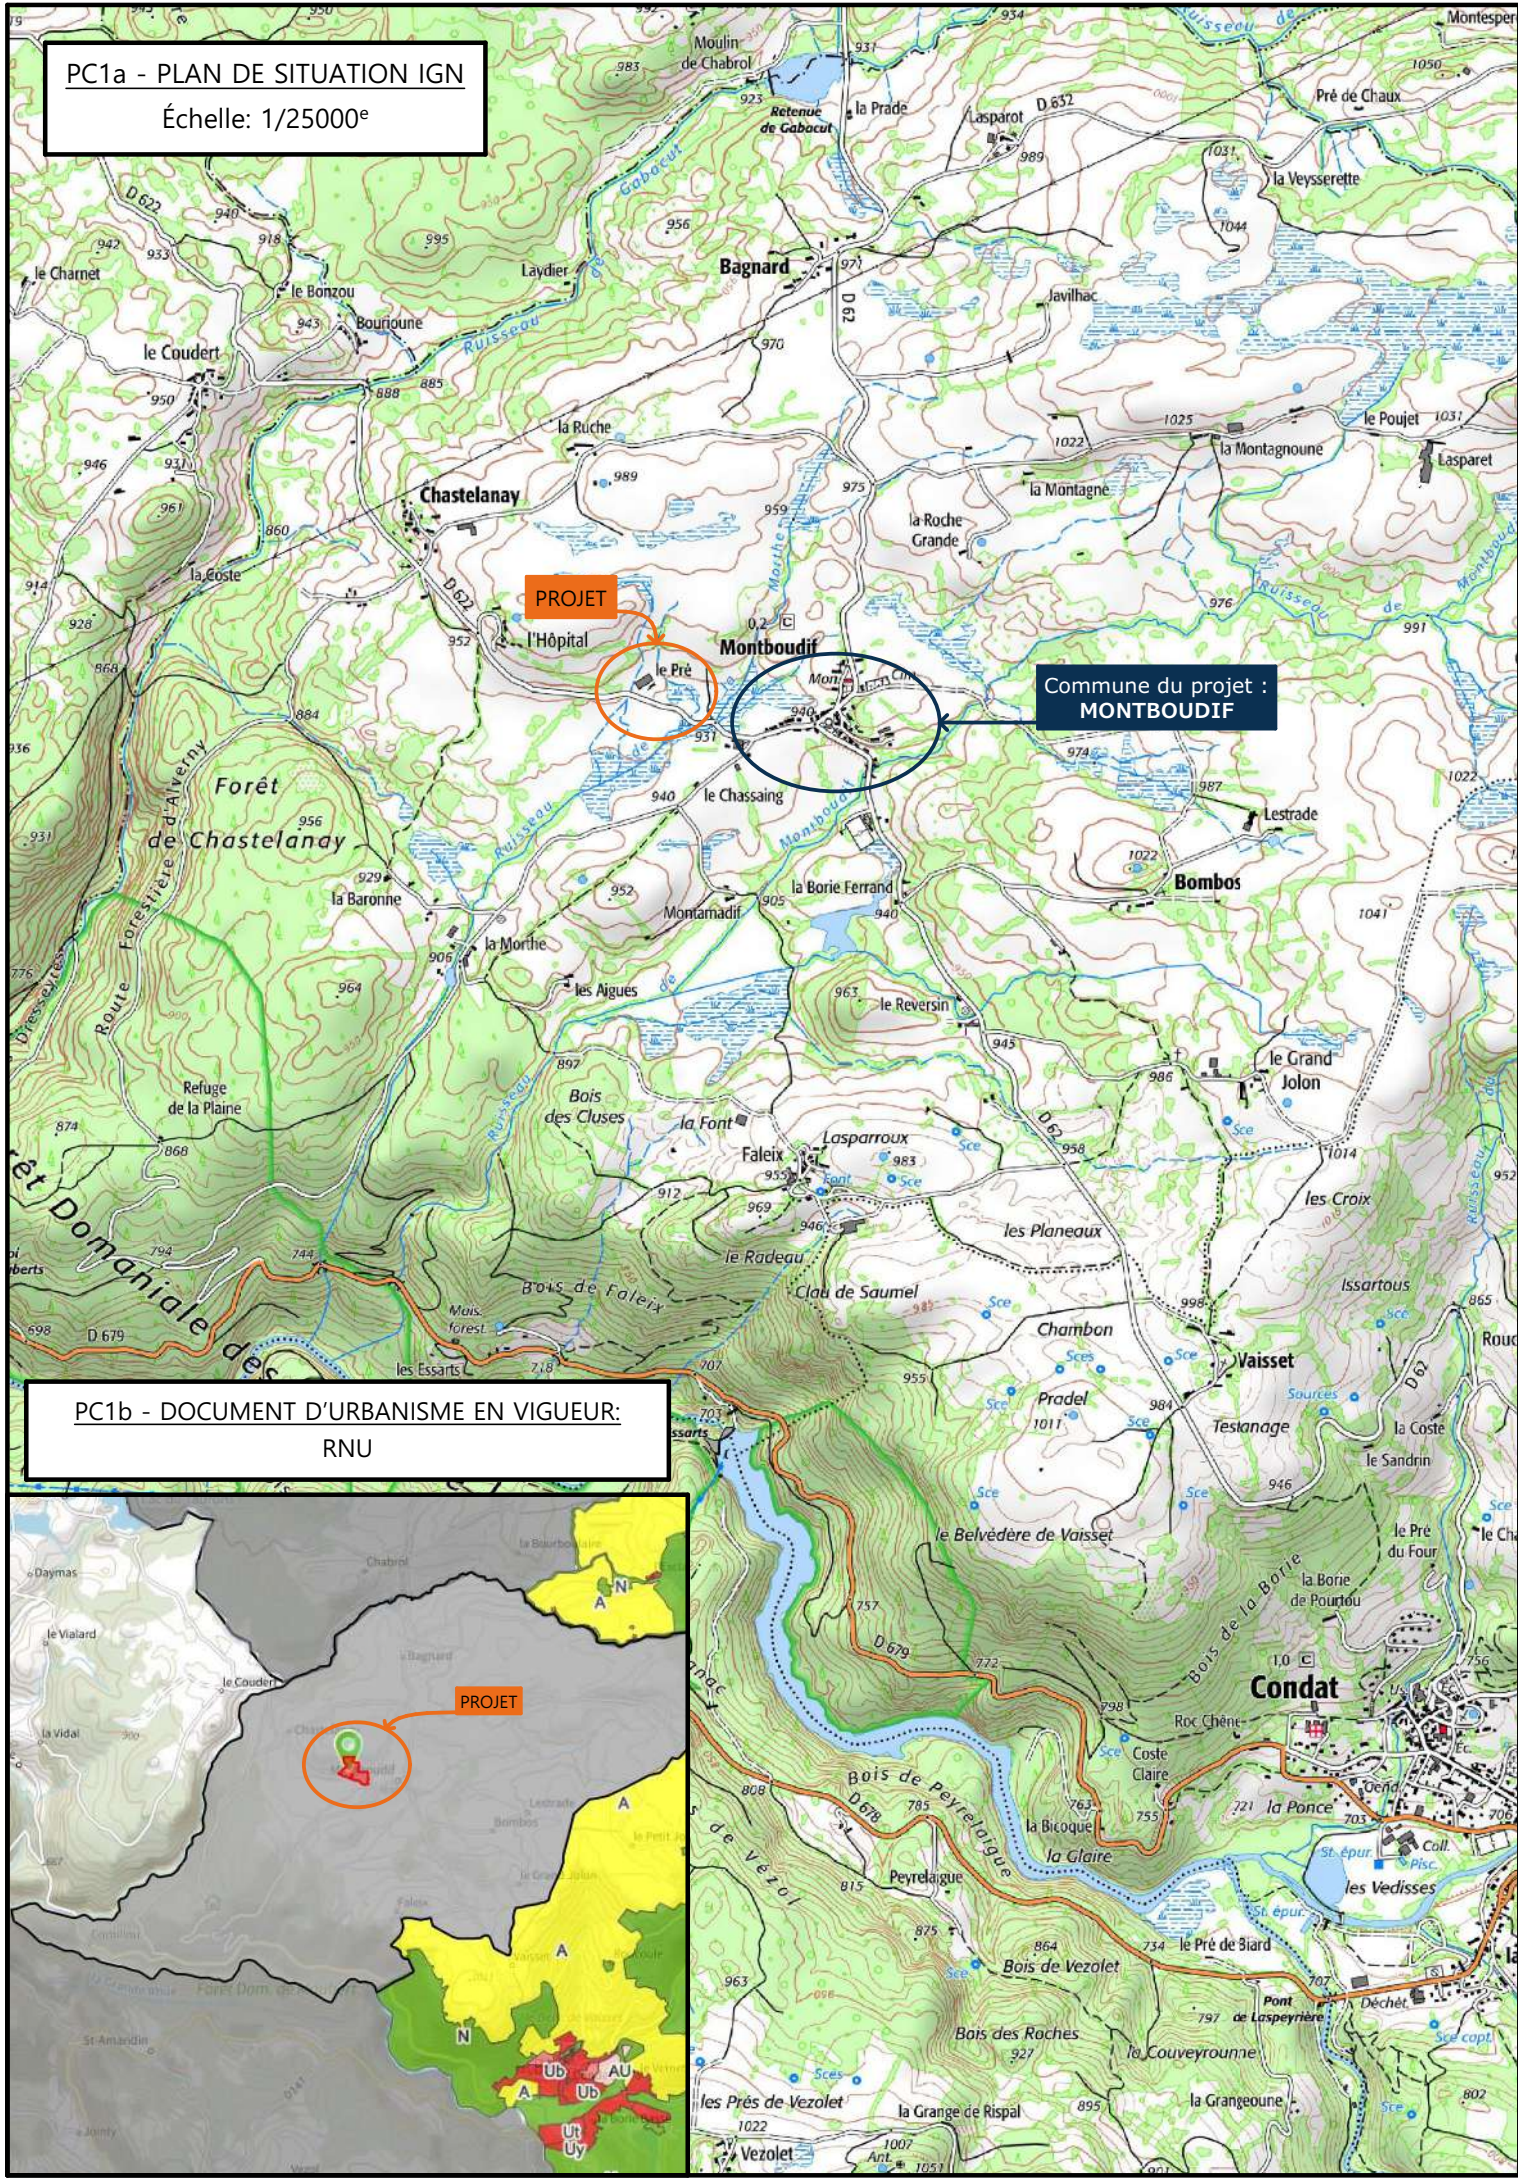

N° Client: 1867	Projet : Construction d'une stabulation semi-ouverte avec couverture photovoltaïque; pose de panneaux photovoltaïques su bâtiment existant.		Dessiné par: Emmanuelle CLERMONT	 Habitat rural - Bâtiment agricole - Conception - Maîtrise d'œuvre
	DOSSIER DE PERMIS DE CONSTRUIRE			
	Maitre d'ouvrage: GAEC BERNARD	Adresse du projet : Le Pré 15190 MONTBOUDIF		
	PLANS IGN / URBANISME / CADASTRE			
		PC1a,b,c	Éch: Variée	Architecte : Philippe HERNANDEZ
		Aurillac, le 03/04/2025		



	Parcelle du projet
	Parcelles en propriété
Commune du projet : 15190 MONTBOUDIF Section H parcelle n°335 (56 230 m²)	
Altitude : 950 m	

Raccordements AEP et EDF : sans objet Evacuation des EP vers le milieu naturel	
±0,00 Niveau terrain naturel	
±0,00 Niveau terrain aménagé	

Surface d'emprise au sol existante :	0.00 m²
Surface de plancher existante :	0.00 m²
Surface d'emprise au sol créée :	1 406.00 m²
Surface de plancher créée :	0.00 m²
Accès existant	Accès à créer


N° Client : 1867	Projet : Construction d'une stabulation semi-ouverte avec couverture photovoltaïque; pose de panneaux photovoltaïques sur bâtiment existant.	
	DOSSIER DE PERMIS DE CONSTRUIRE	
	Maitre d'ouvrage: GAEC BERNARD	Adresse du projet : Le Pré 15190 MONTBOUDIF
	PLAN MASSE ET PLAN DE TOITURE	
	PC2-5	Éch: 1:500 Aurillac, le 03/04/2025

Dessiné par: Emmanuelle CLERMONT		
	Architecte : Philippe HERNANDEZ	
	N° déclaration : 042593PC000614464	

PC3 - PLANS EN COUPE

Échelle: 1:500^e

- Bâtiments existants
- Bâtiment en projet
- Travaux sur existant

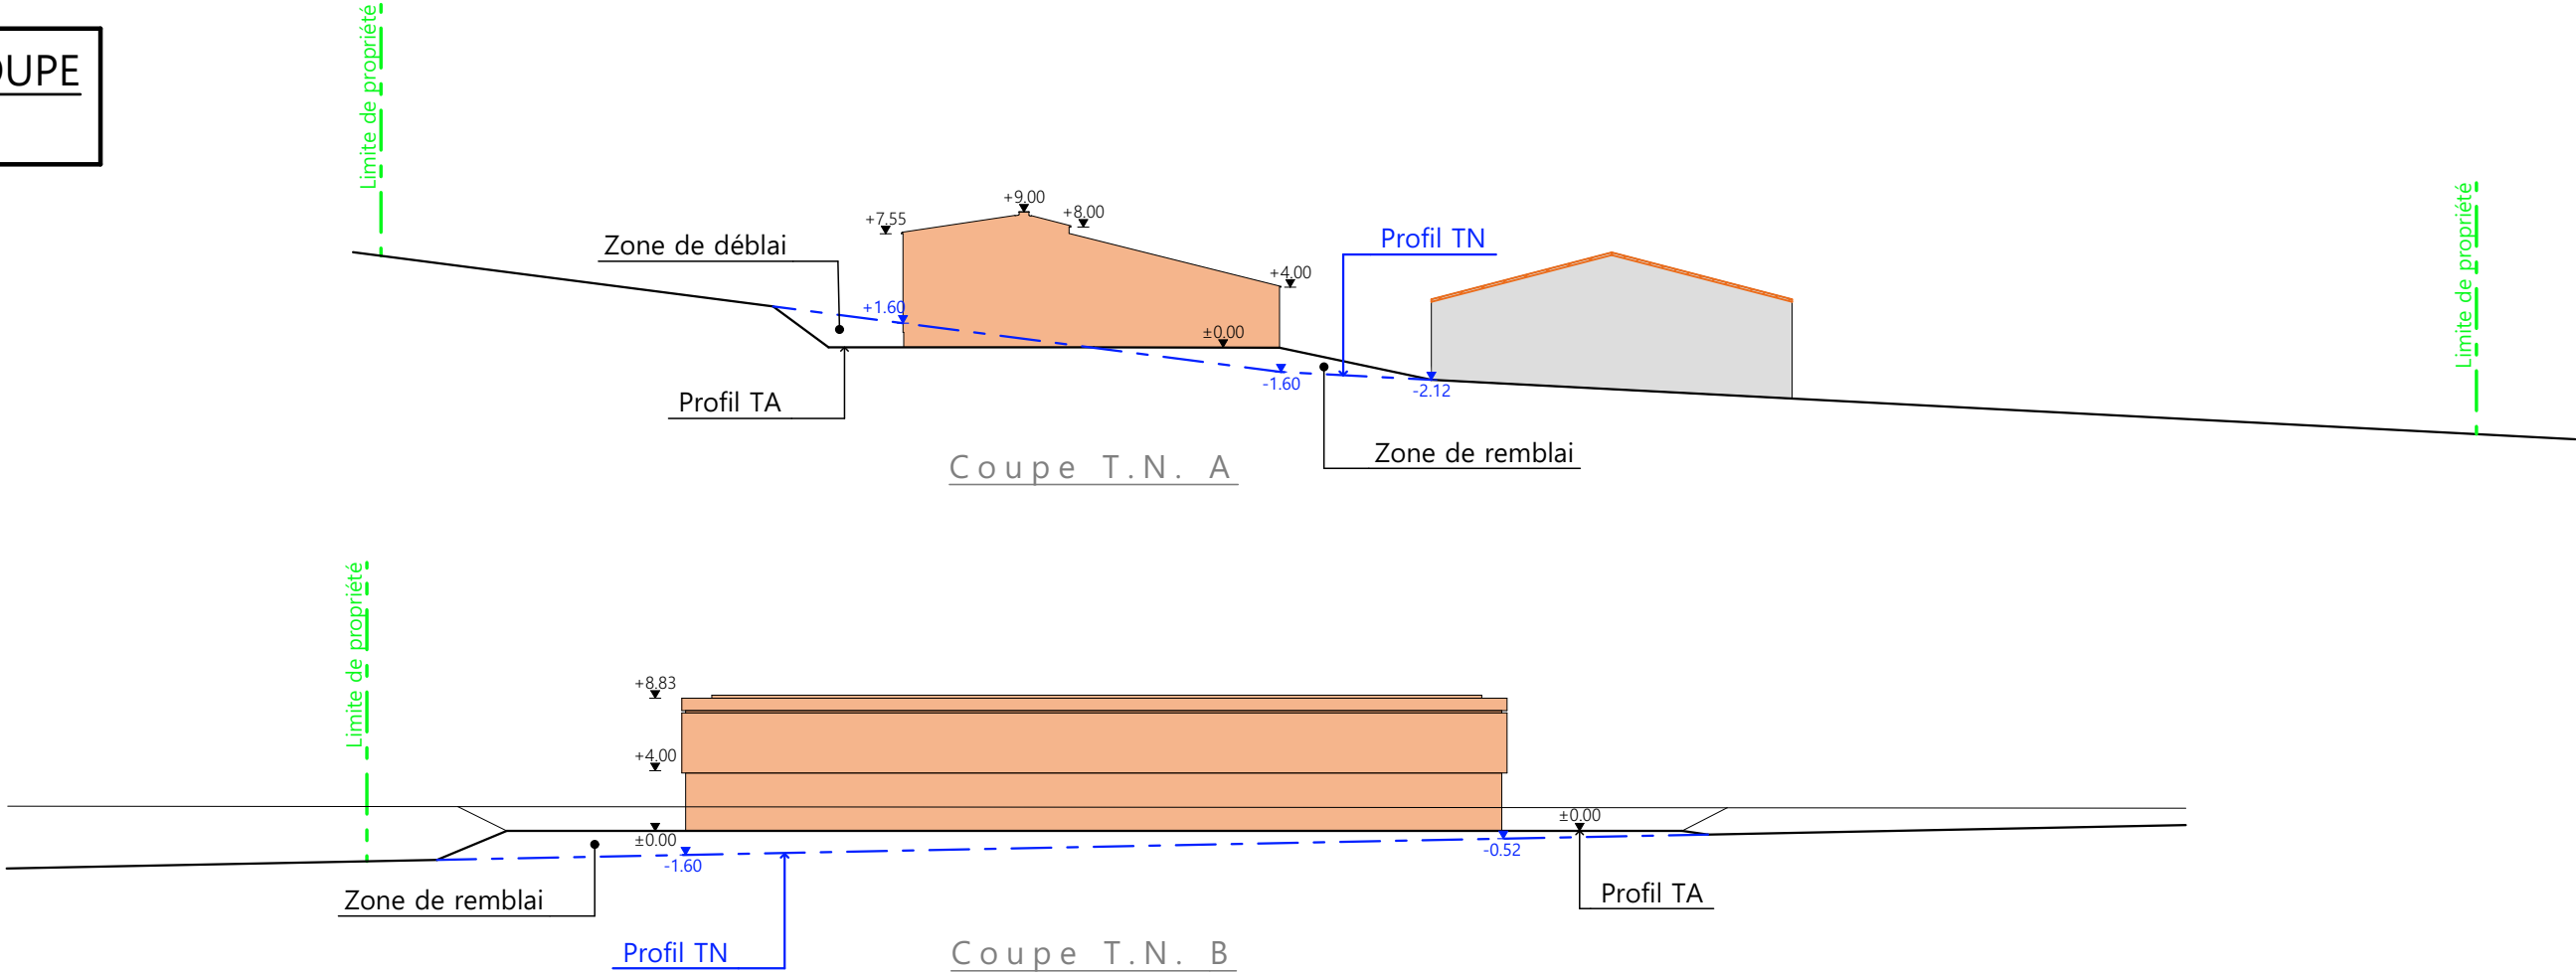

PC4 - Notice descriptive

1- Aspect : projet et localisation

Le projet mené par le GAEC BERNARD consiste à construire :

Un hangar métallique avec couverture photovoltaïque à usage de stockage fourrage et matériel d’une surface d’emprise au sol créée 1 406 m².

Le projet entre dans le cadre de la récente installation d’un JA avec spécialisation en Vaches laitières et volonté de modernisation d’exploitation (amélioration des conditions de travail).

Localisation : Parcelle N° H 335 « Le Pré » Commune de MONTBOUDIF (15190) sur site d’exploitation existant.

Document d’urbanisme : RNU

Motivation :

- augmentation de la capacité de stockage fourrage sec
- diminution de fourrage fermenté

Classement exploitation : RSD

Il n’y a pas d’habitation de tiers ni de point d’eau à moins de 50 m du projet (RSD).

Présence d’une rase d’eau dont le tracé sera à modifier par les services compétents.

2- Aspect : Impact sur le paysage (cf. document photographique)


Les caractéristiques constructives visibles du projet seront :





- Charpente : métallique
- Pente de toiture : 25% et 15%
- Couverture : tôle acier antico teinte graphite (RAL 7022) y compris tôle de rives et faîtière
- Panneaux photovoltaïques : (gris sombre et mate y compris cadre de structure)
- Débord de toiture : 30 cm
- Bardage : tôle acier teinte brun lauze RAL 7006 (idem ventelles) + translucide
- Portes : tôle acier teinte graphite RAL 7022
- Translucide : polycarbonate
- Ventilation statique : tôles ventelles + faîtière ventilée + façade ouverte
- Maçonnerie : préfabriquée lissée ton ciment brut sombre

La réalisation des aménagements prévus nécessitera un travail de terrassement équilibré en déblai/remblai afin d’obtenir une plateforme d’implantation stabilisée.

Le pourtour du projet (cours et abords) sera stabilisé par empierrement de blocage + couche d’empierrement de finition.

Les EP seront collectées et dirigées par gravité vers le milieu naturel.

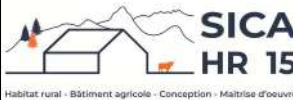N° Client: 1867	<u>Projet :</u> Construction d'une stabulation semi-ouverte avec couverture photovoltaïque; pose de panneaux photovoltaïques su bâtiment existant.			Dessiné par: Emmanuelle CLERMONT	 Habitat rural - Bâtiment agricole - Conception - Maîtrise d'oeuvre	
	DOSSIER DE PERMIS DE CONSTRUIRE					
	<u>Maitre d'ouvrage :</u> GAEC BERNARD		<u>Adresse du projet :</u> Le Pré 15190 MONTBOUDIF			
	COUPE T.N. + NOTICE DESCRIPTIVE		PC3-4			Éch: 1:500
			Aurillac, le 03/04/2025			
N° déclaration : 042593PC000614464					Architecte : Philippe HERNANDEZ	

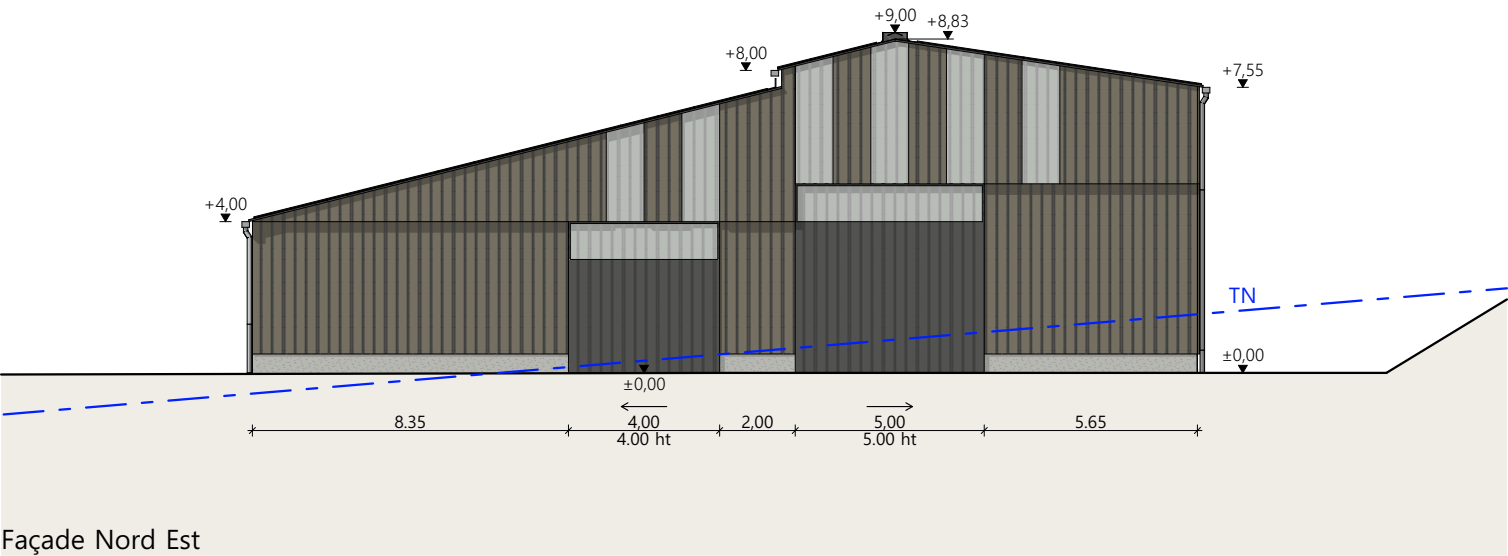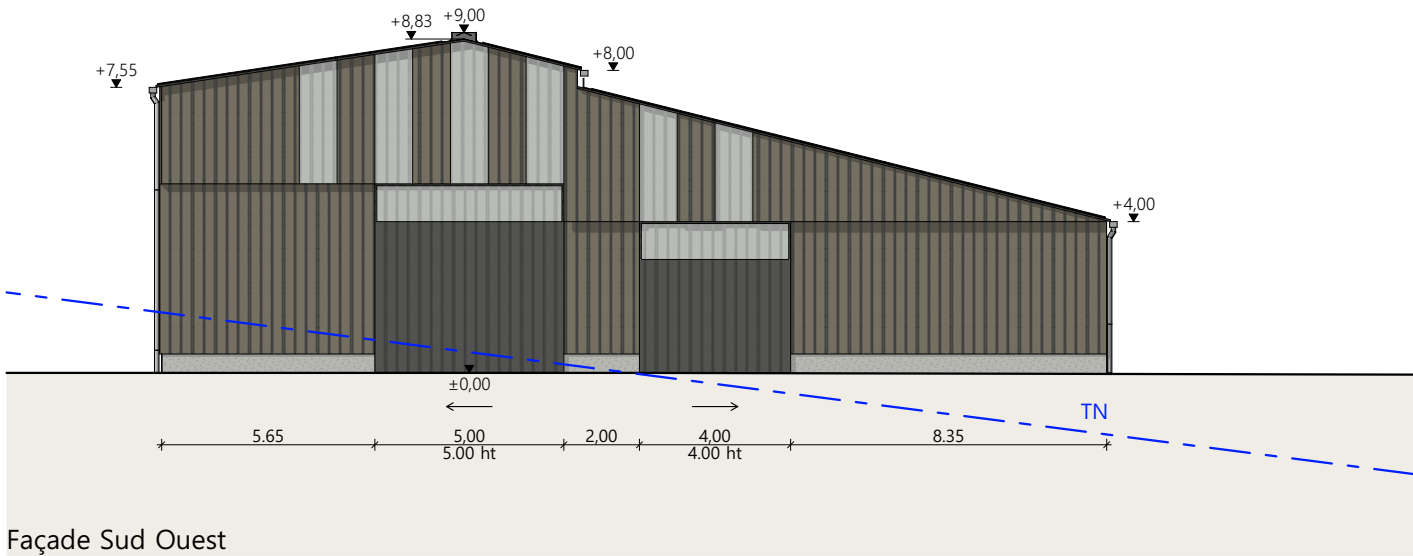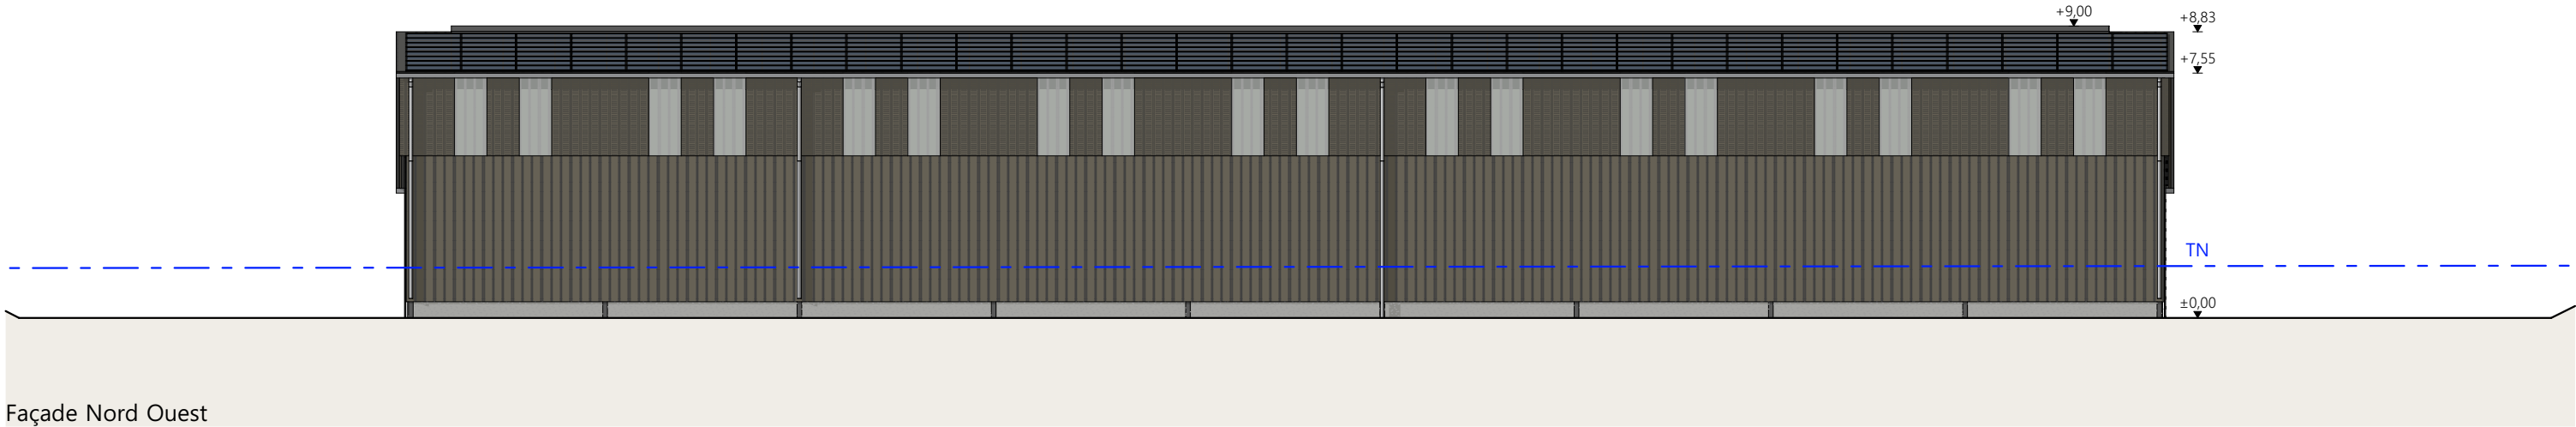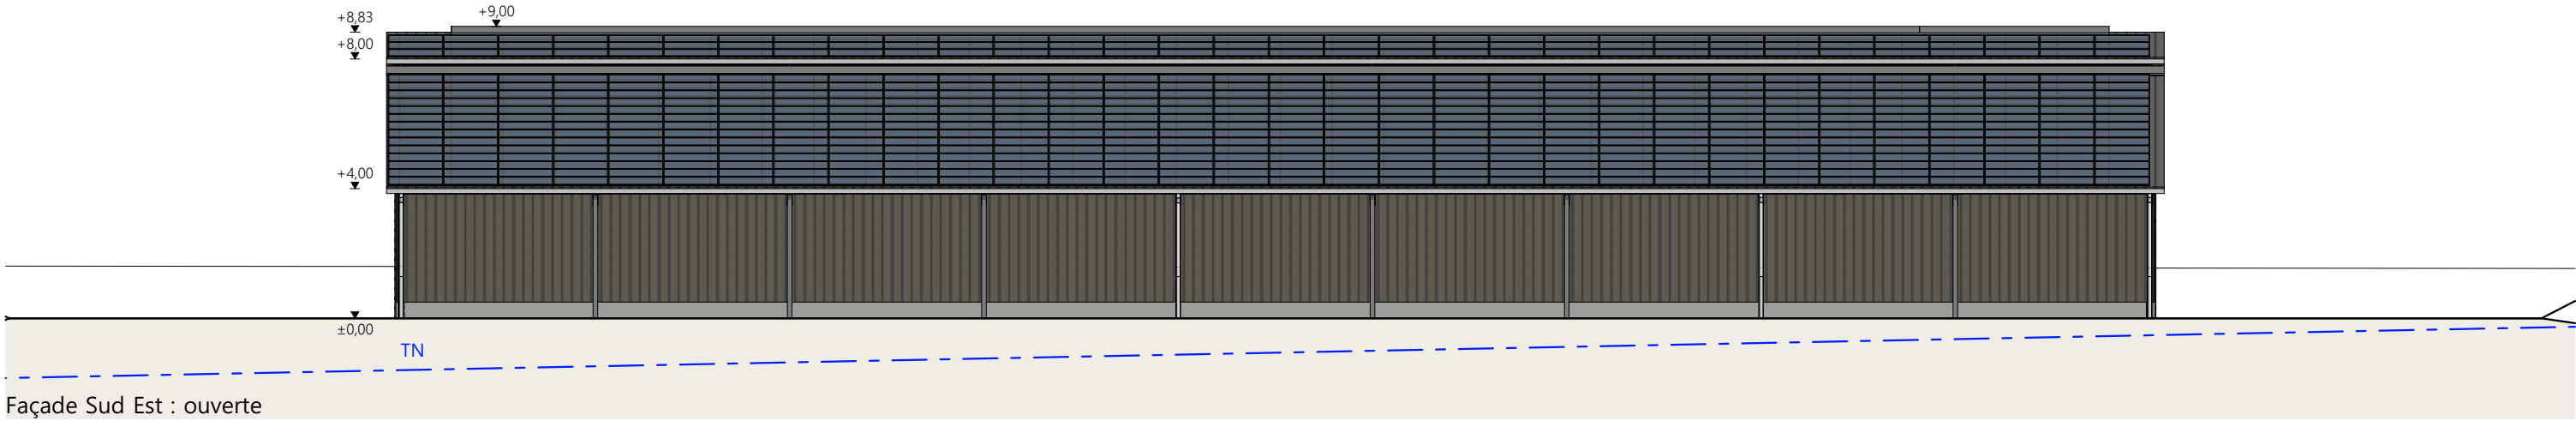

Matériaux du projet :	
Maçonnerie :	- muret béton aspect brut ht. 0.50m
Bardage :	- pignons et bas sur long pan Nord Ouest : acier plein lames verticales RAL 7006
	- haut sur long pan Nord Ouest : acier à ventelles lames verticales RAL 7006
Charpente :	- métallique de teinte gris foncé
Menuiseries :	- porte coulissante structure et bardage acier RAL 7022 + bandeau translucide
Couverture :	- acier anticondensation RAL 7022 + faîtage ouvert couvert
	- gouttières et descentes EP en zinc
	- panneaux photovoltaïques (cadres et panneaux gris sombre)

N° Client: 1867	Projet : Construction d'une stabulation semi-ouverte avec couverture photovoltaïque; pose de panneaux photovoltaïques su bâtiment existant.			Dessiné par:	 Habitat rural - Bâtiment agricole - Conception - Maîtrise d'oeuvre		
	DOSSIER DE PERMIS DE CONSTRUIRE						
	Maitre d'ouvrage: GAEC BERNARD		Adresse du projet : Le Pré 15190 MONTBOUDIF	Emmanuelle CLERMONT		Architecte : Philippe HERNANDEZ	
	FACADES		PC5			Éch: 1:200	N° déclaration : 042593PC000614464
			Aurillac, le 03/04/2025				



PC7 - Vue 2



PC8 - Vue 3



PC8 - Vue 4



PC6 - Vue 1

PC6 - Vue 1 Insertion



N° Client: 1867	Projet : Construction d'une stabulation semi-ouverte avec couverture photovoltaïque; pose de panneaux photovoltaïques su bâtiment existant.			Dessiné par: Emmanuelle CLERMONT	 Habitat rural - Bâtiment agricole - Conception - Maîtrise d'oeuvre
	DOSSIER DE PERMIS DE CONSTRUIRE				
	Maitre d'ouvrage: GAEC BERNARD		Adresse du projet : Le Pré 15190 MONTBOUDIF		
	DOCUMENT GRAPHIQUE		PC6-7-8 Éch: sans Aurillac, le 03/04/2025		
			Architecte : Philippe HERNANDEZ N° déclaration : 042593PC000614464		

**SICA
HR 15**

Habitat rural - Bâtiment agricole - Conception - Maîtrise d'œuvre

<u>Localisation</u>	Le Pré
<u>du projet :</u>	15190 MONTBOUDIF

- 1- Un hangar métallique avec couverture photovoltaïque à usage de stockage de fourrage et de matériel d'une surface d'emprise au sol créée de 1 406 m².
- 2- Pose de panneaux photovoltaïques sur le bâtiment existant.


DET1	Vue au sol aménagement - Éch: 1/200 ^e		
DET1	Vue au sol fromagerie - Éch: 1/100 ^e		
DET2	Coupe de principe - Éch: 1/100 ^e		
DET3	Perspectives 3D		




N° Client: 1867	N° Document: TECH01	N° de page: 1/4
--------------------	------------------------	--------------------

Les plans ainsi que l'implantation du bâtiment ont été dessinés sans étude de sol. Il conviendra de faire vérifier le projet auprès d'un professionnel compétent avant la réalisation des travaux.

-	03/04/2025	E.C.	Dossier initial, première édition.
Ind	Date	Par	Modifications

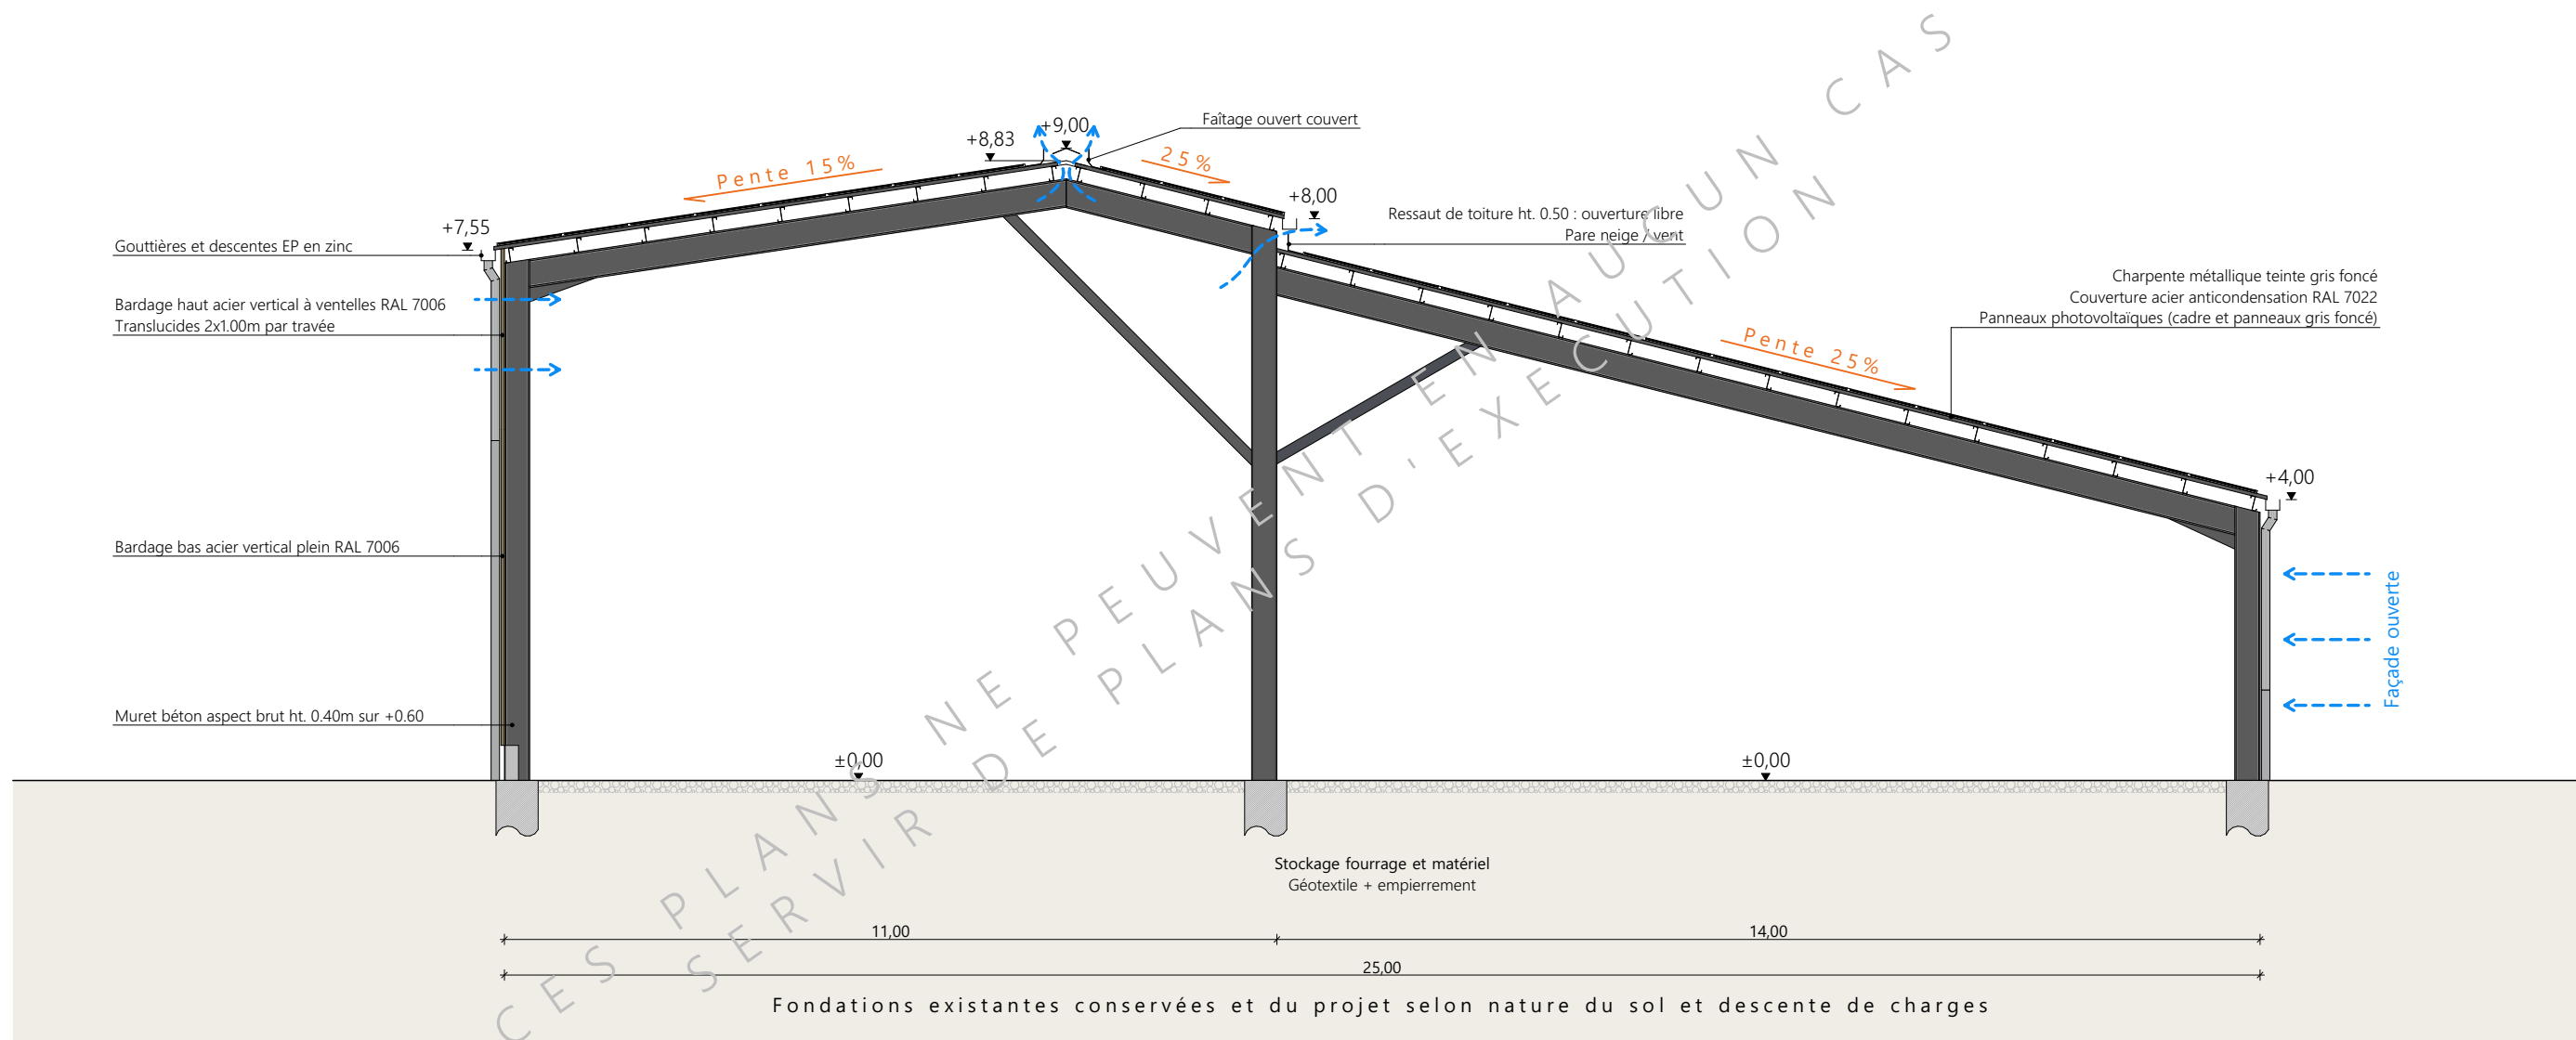

Projet: Construction d'une stabulation semi-ouverte avec couverture photovoltaïque; pose de panneaux photovoltaïques sur bâtiment existant.			
DOSSIER TECHNIQUE - DÉTAILS			Dessiné par:
Maître d'ouvrage: GAEC BERNARD - Le Pré 15190 MONTBOUDIF			Emmanuelle CLERMONT
COUPE DE PRINCIPE		DET2	Éch: 1:100
Aurillac, le 03/04/2025		Conseiller Bâtiment:	Vincent CHARBONNEL

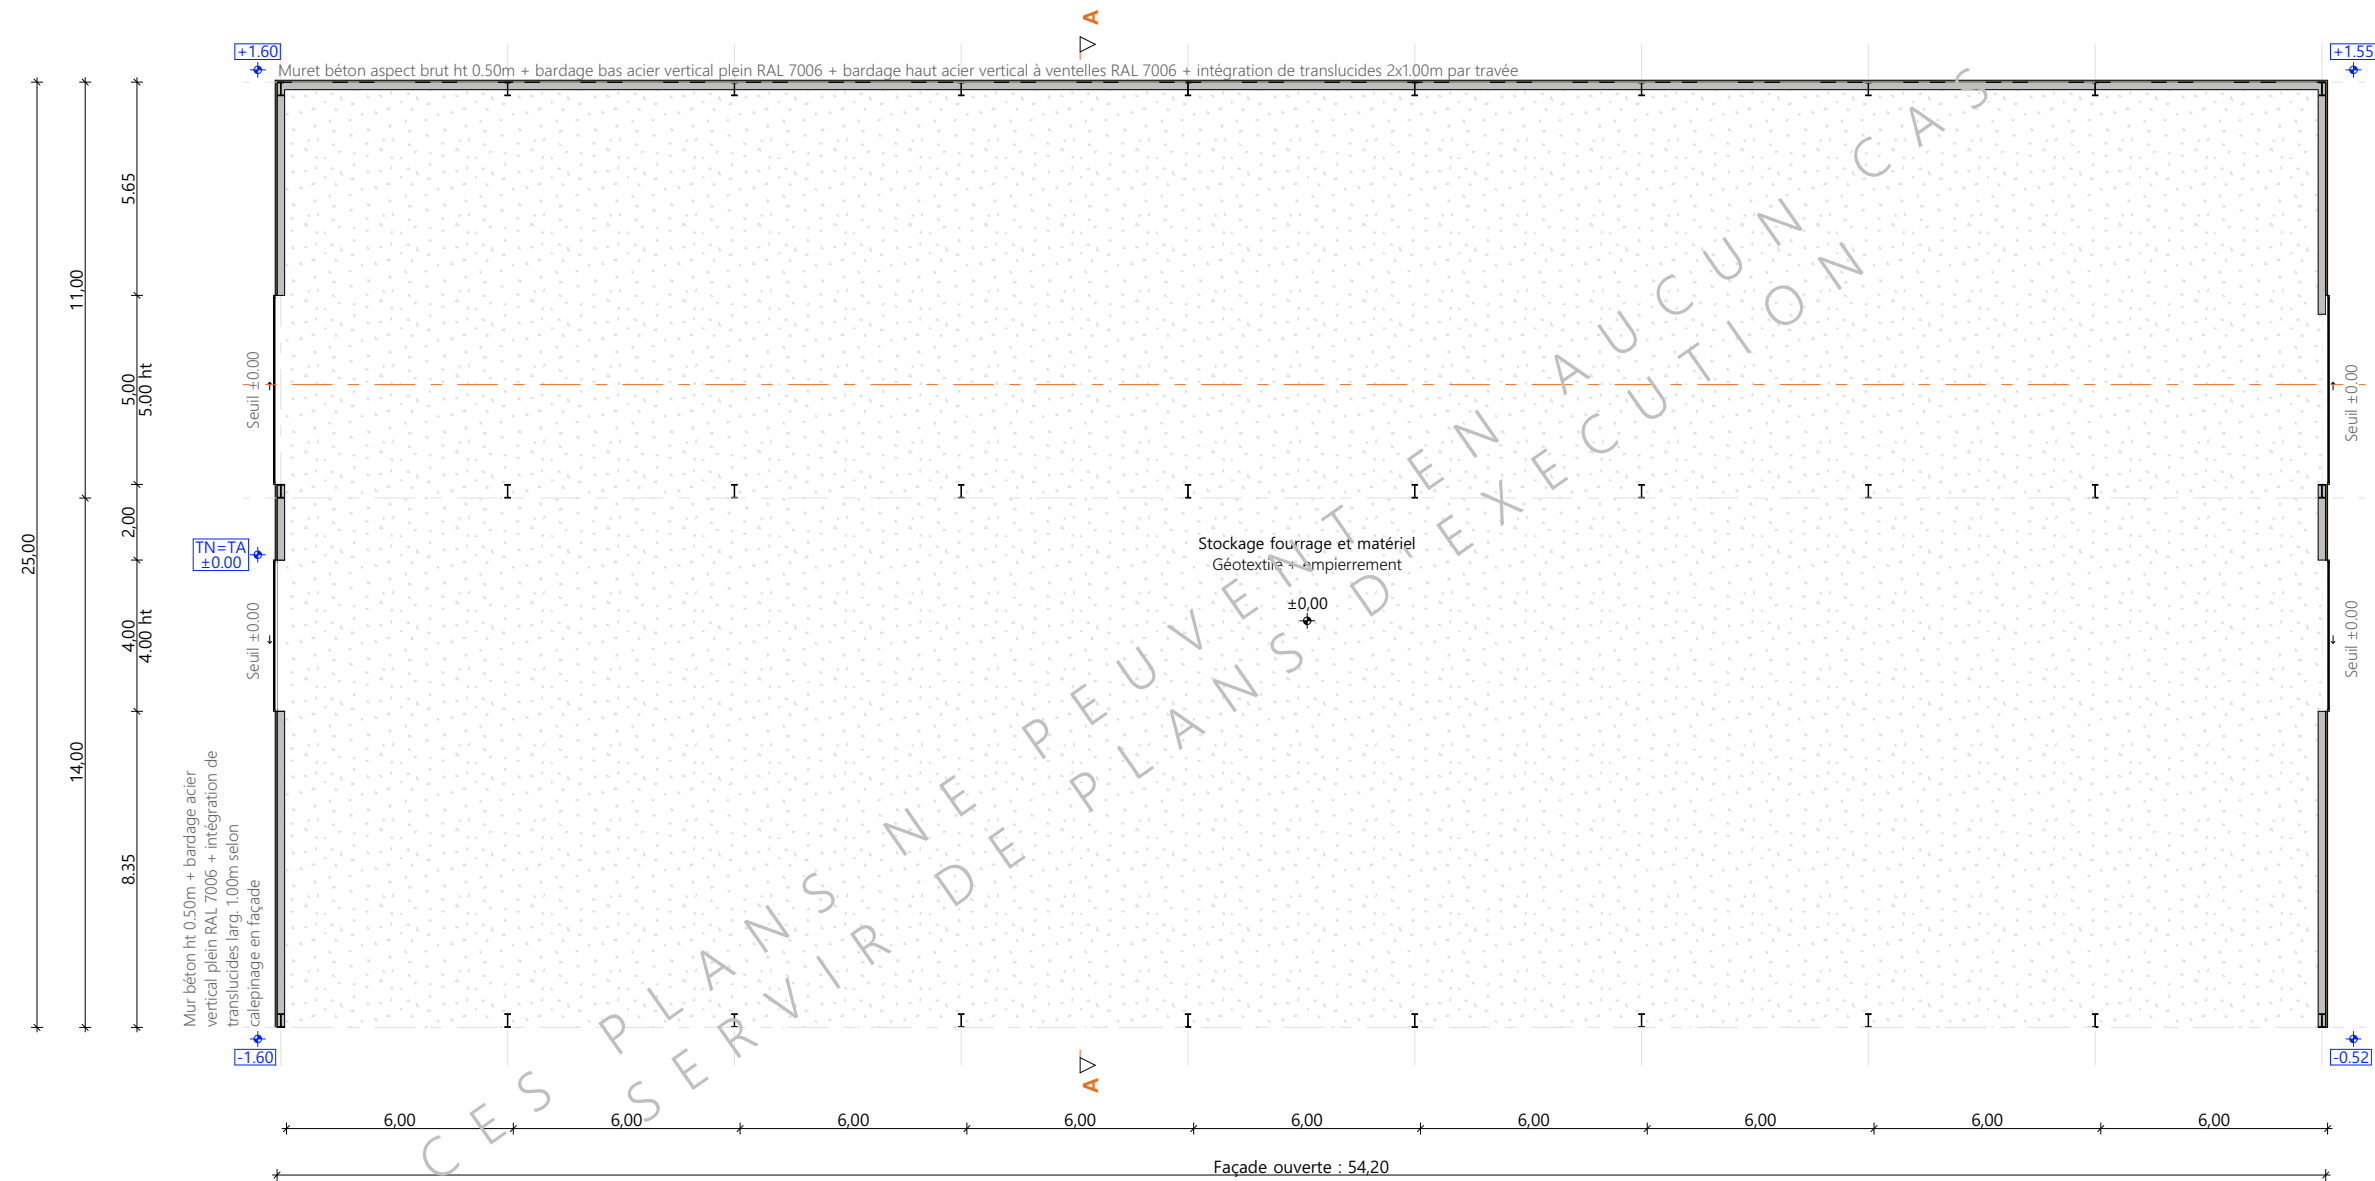

±0,00 Niveau terrain naturel
±0,00 Niveau terrain aménagé

Projet: Construction d'une stabulation semi-ouverte avec couverture photovoltaïque; pose de panneaux photovoltaïques su bâtiment existant.			
DOSSIER TECHNIQUE - DÉTAILS			Dessiné par: Emmanuelle CLERMONT
Maitre d'ouvrage: GAEC BERNARD - Le Pré 15190 MONTBOUDIF			Conseiller Bâtiment: Vincent CHARBONNEL
VUE AU SOL		DET1	Éch: 1:200 Aurillac, le 03/04/2025





Projet: Construction d'une stabulation semi-ouverte avec couverture photovoltaïque; pose de panneaux photovoltaïques su bâtiment existant.

DOSSIER TECHNIQUE - DÉTAILS

Maitre d'ouvrage: GAEC BERNARD - Le Pré 15190 MONTBOUDIF

Dessiné par:

Emmanuelle CLERMONT

Conseiller Bâtiment:

Vincent CHARBONNEL

PERSPECTIVES

DET3

Éch: sans

Aurillac, le 03/04/2025

