

**SICA
HR 15**

Habitat rural - Bâtiment agricole - Conception - Maitrise d'oeuvre

M. LAPEYRE Guillaume

Langlade
15700 - ALLY

1- Un hangar métallique semi-ouvert avec couverture photovoltaïque à usage de stockage de fourrage et matériel d'une surface d'emprise au sol totale de 714 m².



Formulaire de Demande de Permis de construire comprenant ou non des démolitions - Cerfa n° 13409*15

PC1a,b,c	PLANS IGN / URBANISME / CADASTRE		PC5a	PLAN DE FACADES	1:200
PC2	PLAN DE MASSE & TOITURE	1:500	PC6-7-8	DOCUMENT GRAPHIQUE	
PC3-4	COUPES + NOTICE DESCRIPTIVE	1:500			



Emmanuelle CLERMONT

Les plans ainsi que l'implantation du bâtiment ont été dessinés sans étude de sol. Il conviendra de faire vérifier le projet auprès d'un professionnel compétent avant la réalisation des travaux.

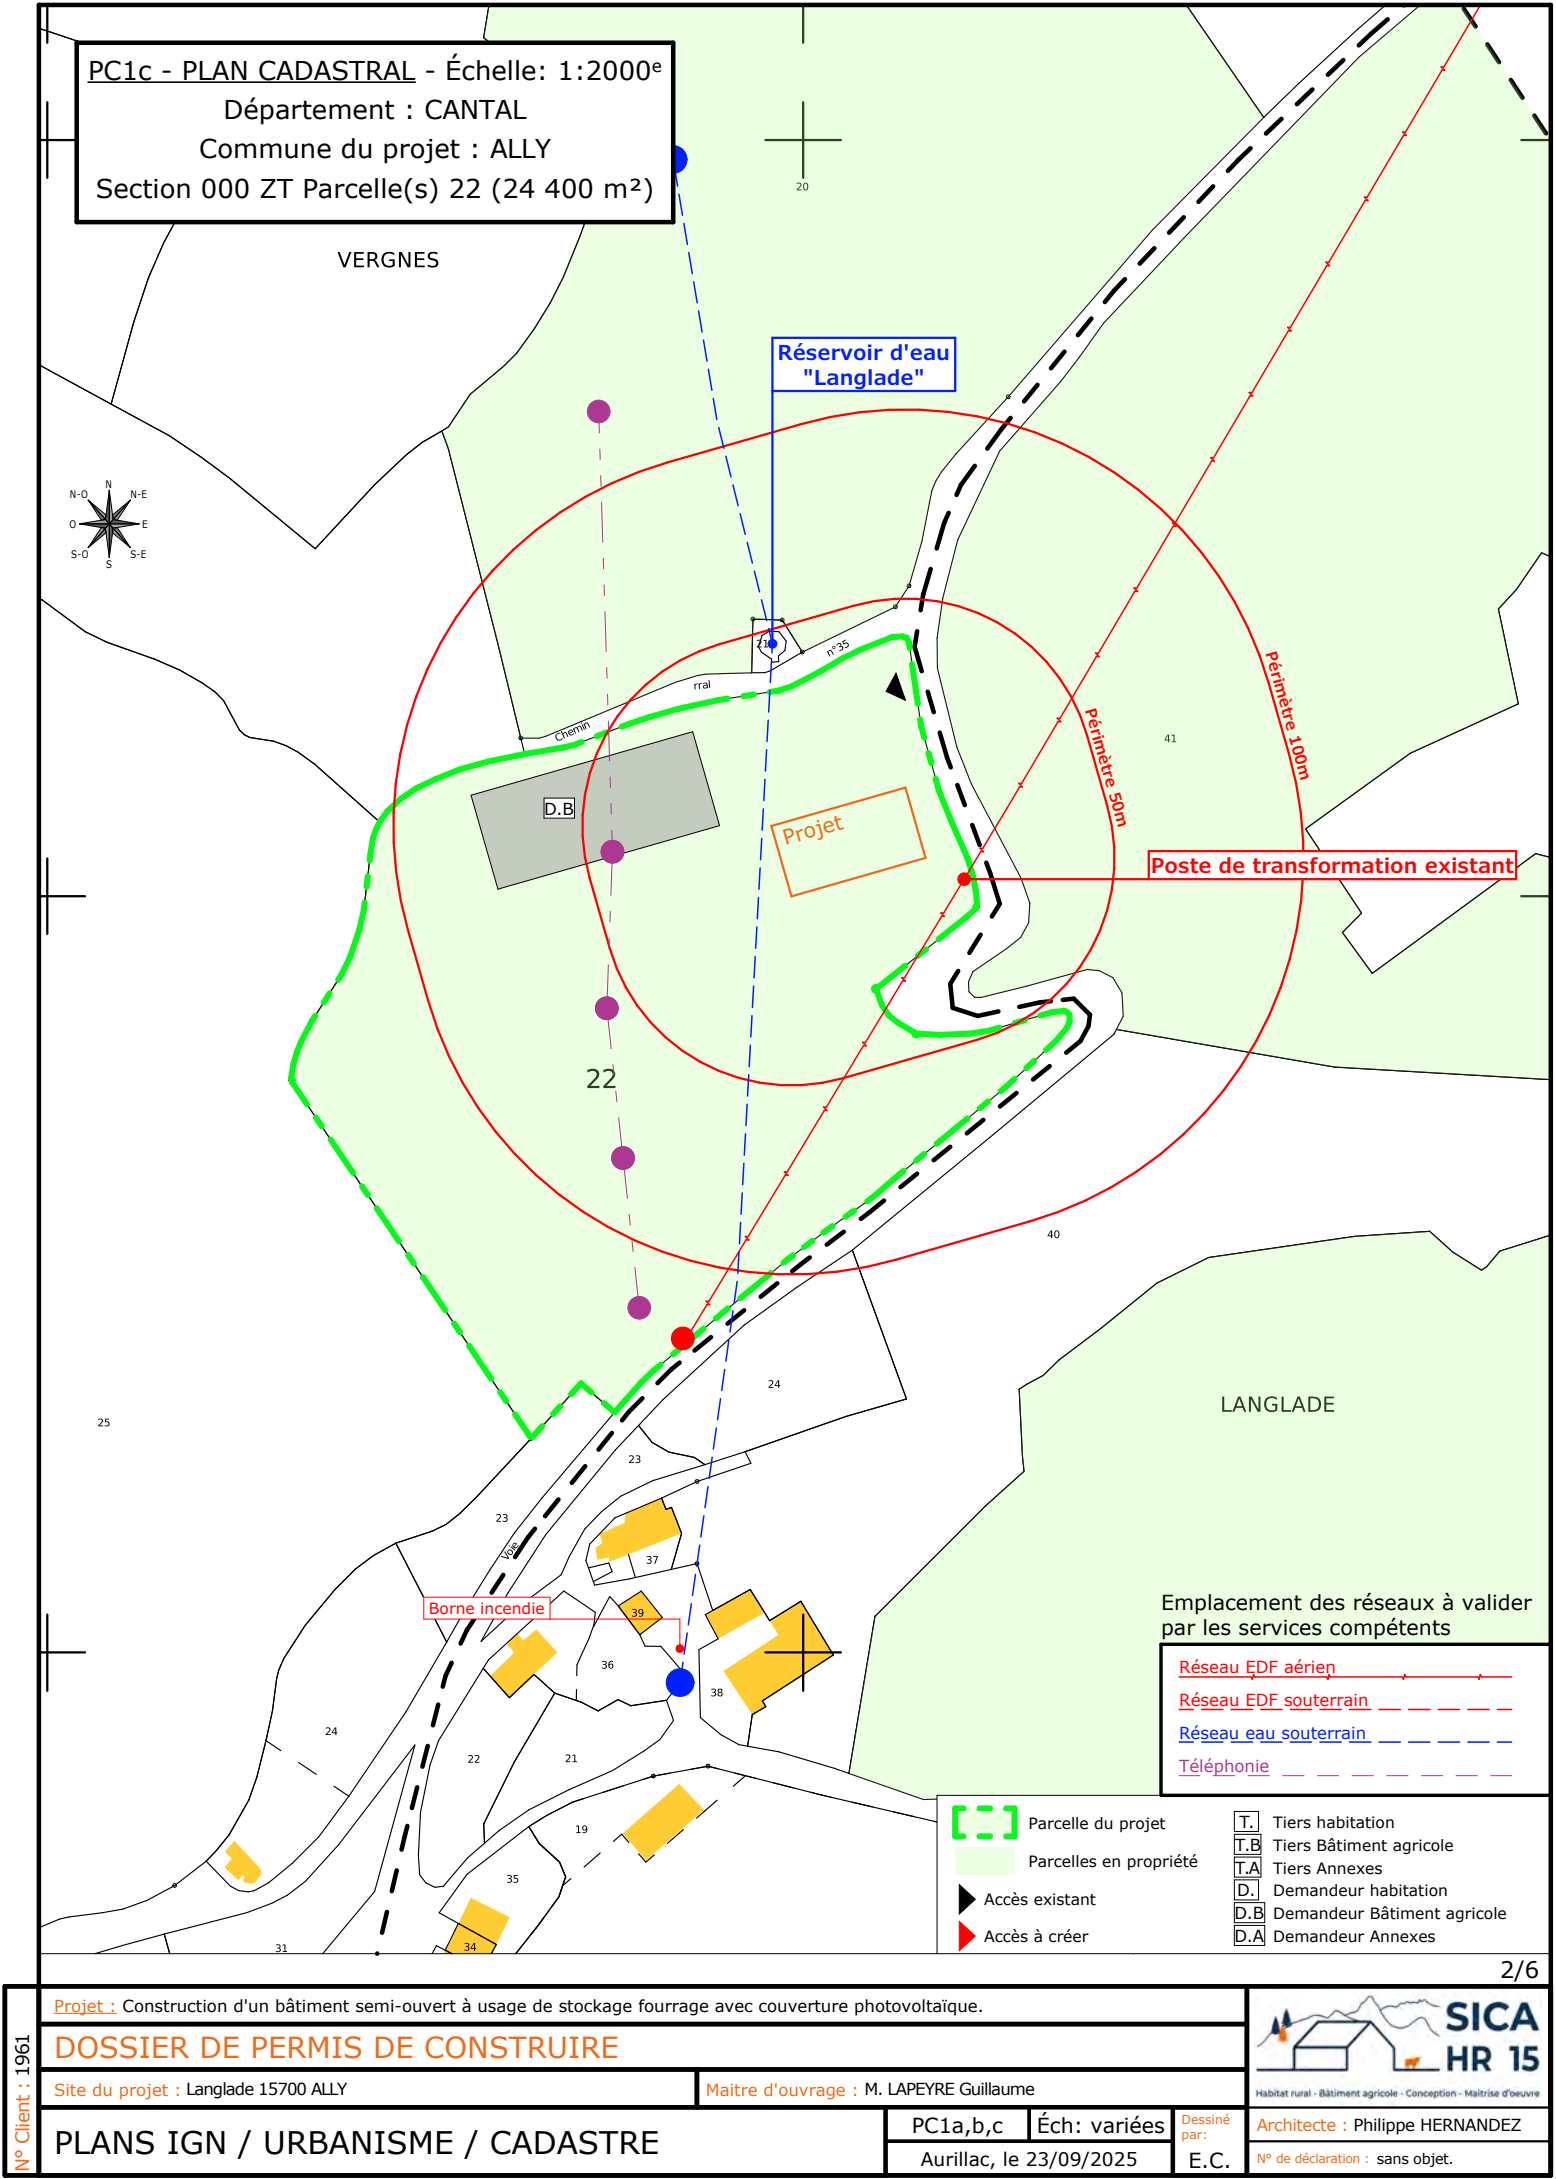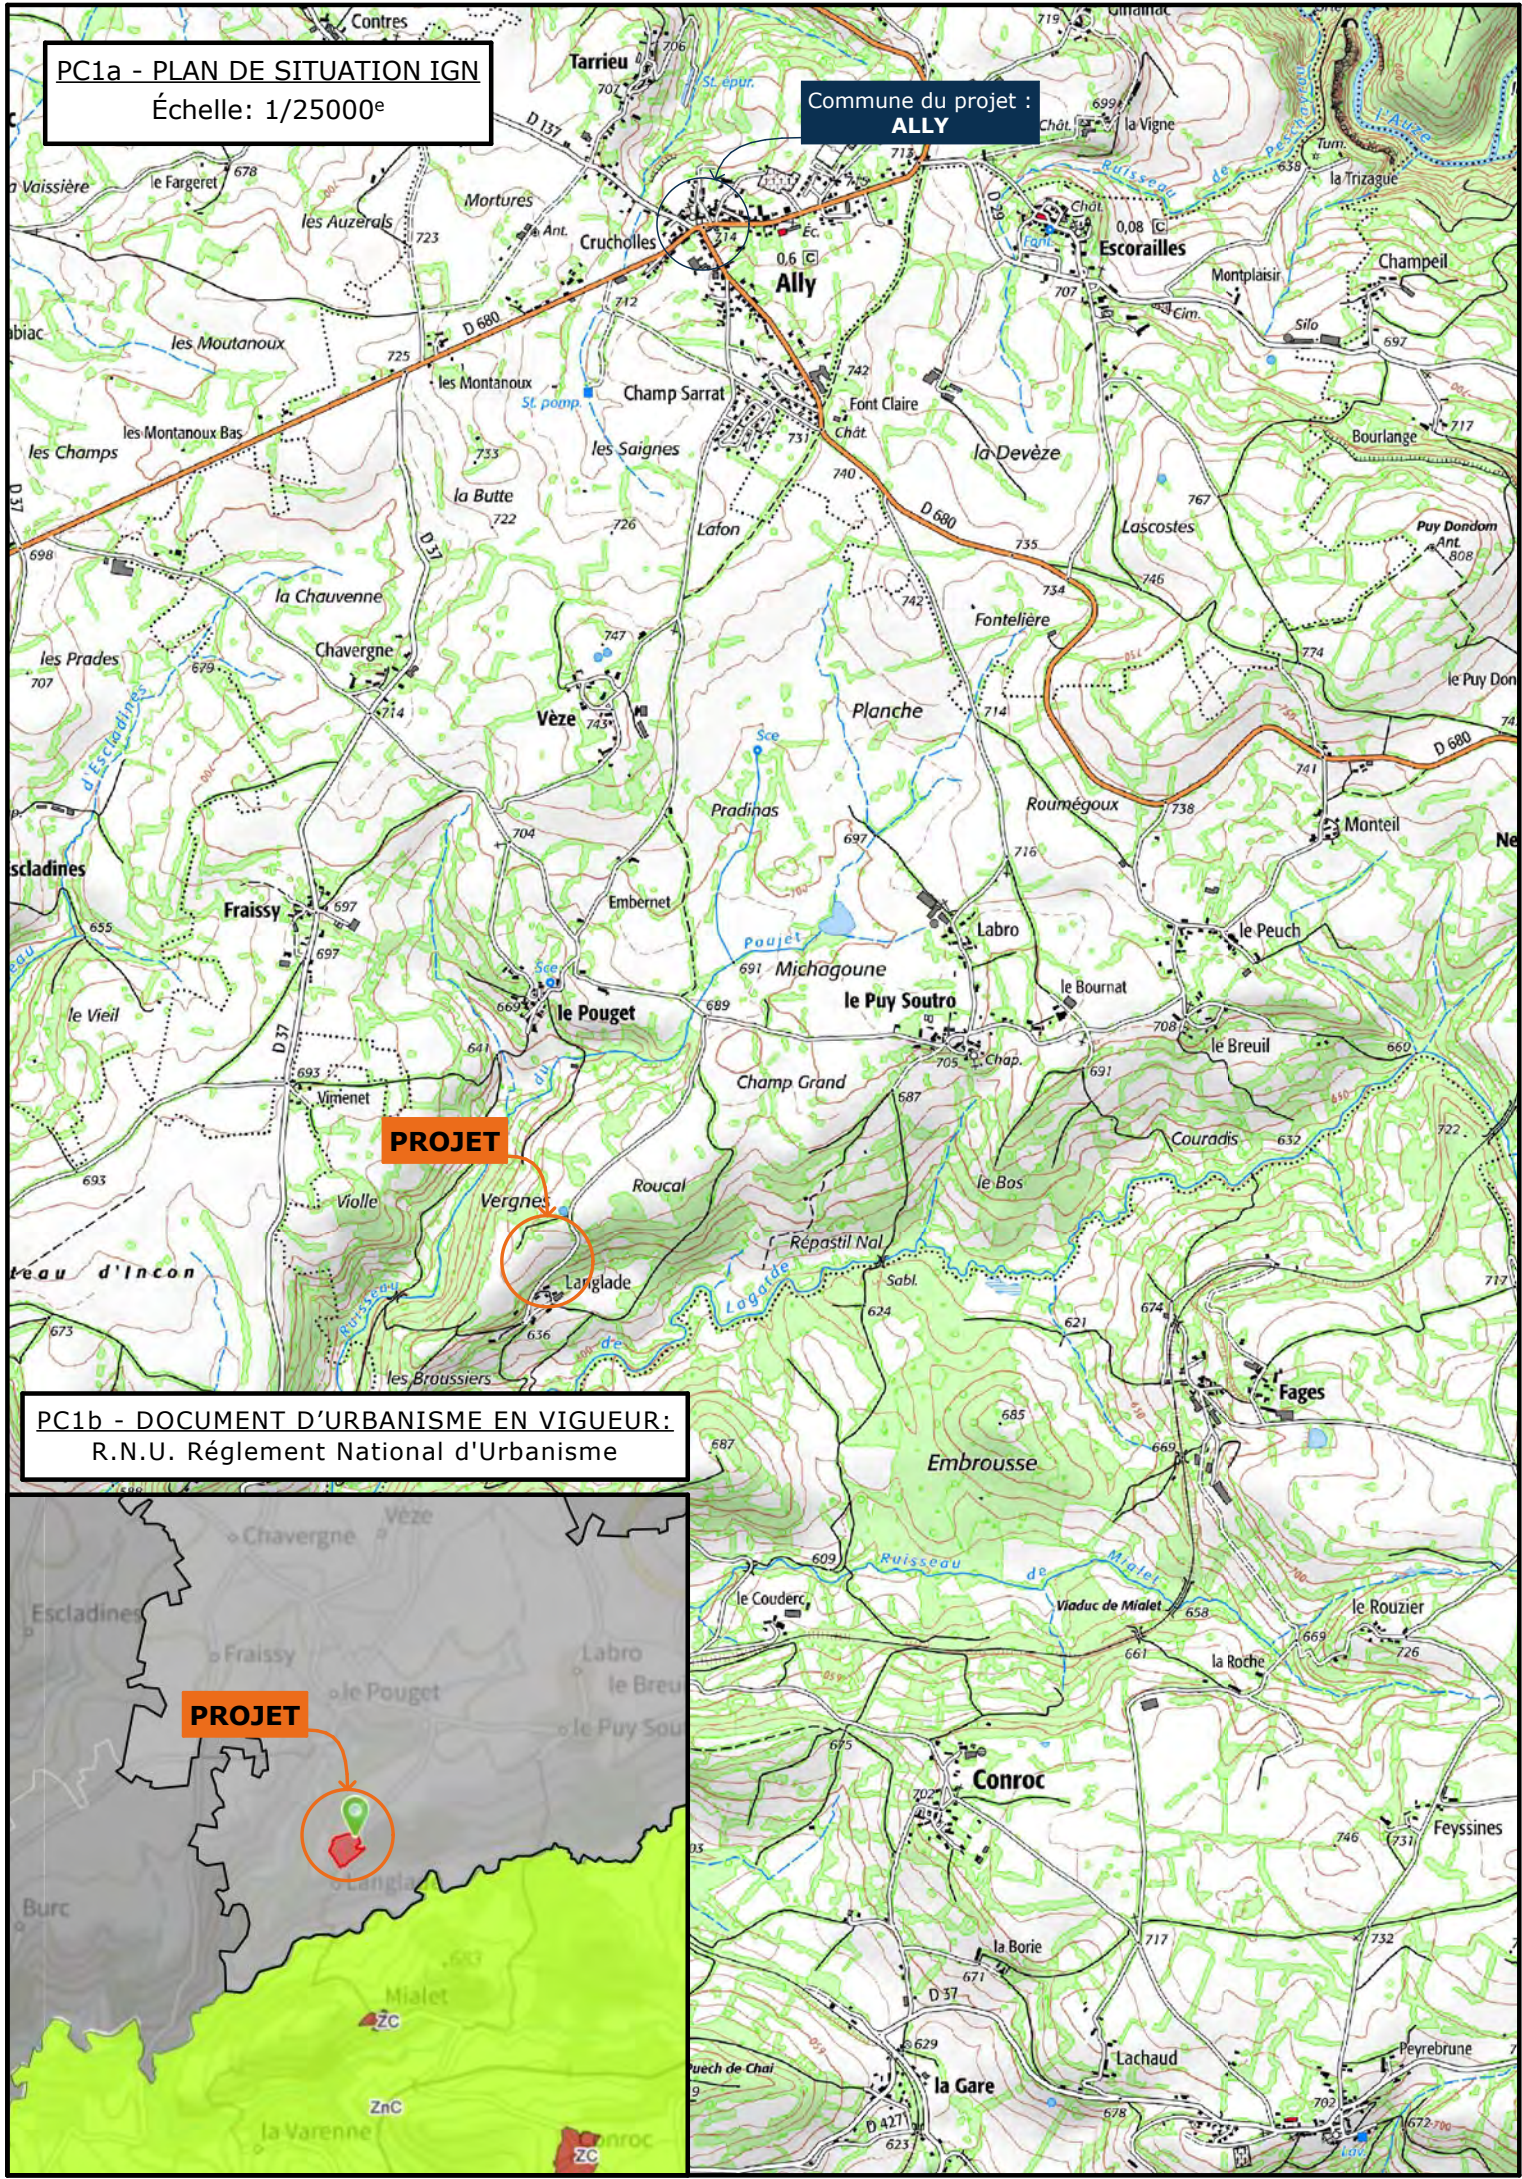

Projet : Construction d'un bâtiment semi-ouvert à usage de stockage fourrage avec couverture photovoltaïque.

Site du projet : Langlade 15700 ALLY

Maitre d'ouvrage : M. LAPEYRE Guillaume

PC1a,b,c

Éch: variées

Dessiné par: Aurillac, le 23/09/2025

E.C.

N° de déclaration : sans objet.


DOSSIER DE PERMIS DE CONSTRUIRE

PLANS IGN / URBANISME / CADASTRE

SICA HR 15

Habitat rural - Bâtiment agricole - Conception - Maîtrise d'œuvre

Architecte : Philippe HERNANDEZ

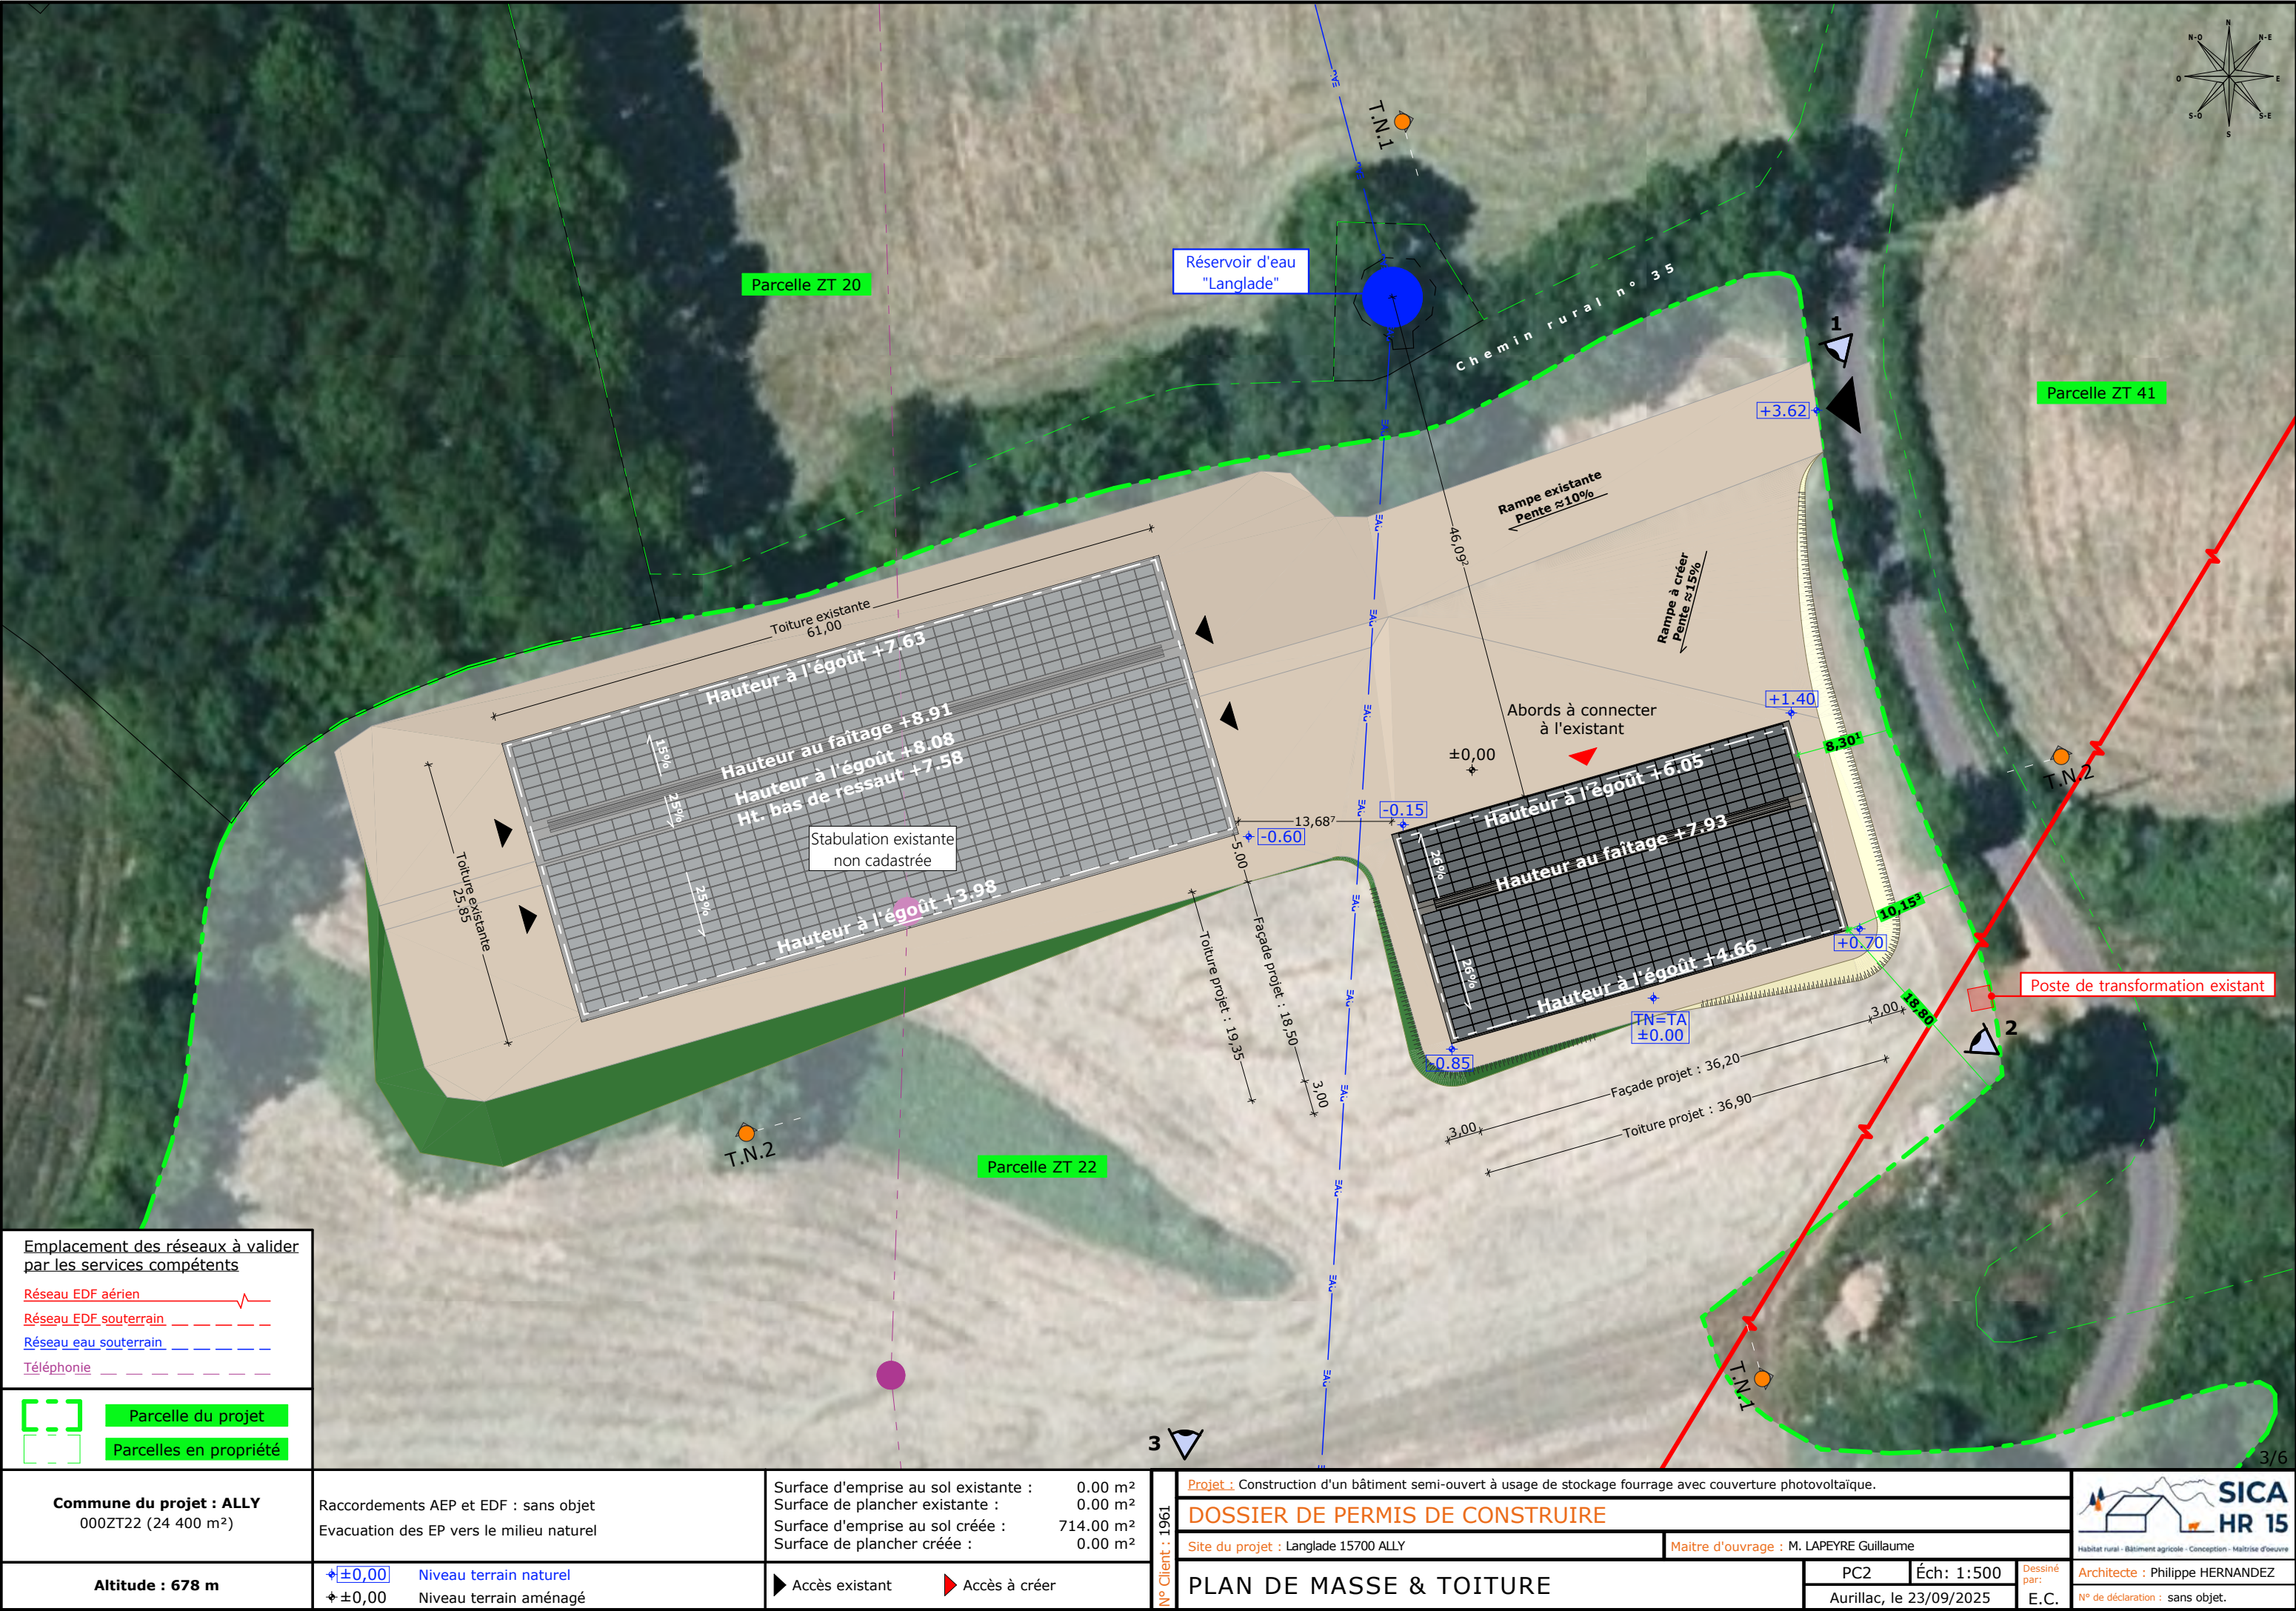

Emplacement des réseaux à valider par les services compétents

Réseau EDF aérien

Réseau EDF souterrain

Réseau eau souterrain

Téléphonie

Parcelle du projet

Parcelles en propriété

Commune du projet : ALLY

000ZT22 (24 400 m²)

Altitude : 678 m

Raccordements AEP et EDF : sans objet

Evacuation des EP vers le milieu naturel

±0,00 Niveau terrain naturel

±0,00 Niveau terrain aménagé

Surface d'emprise au sol existante : 0.00 m²

Surface de plancher existante : 0.00 m²

Surface d'emprise au sol créée : 714.00 m²

Surface de plancher créée : 0.00 m²

Accès existant

Accès à créer

Projet : Construction d'un bâtiment semi-ouvert à usage de stockage fourrage avec couverture photovoltaïque.

Site du projet : Langlade 15700 ALLY

Maitre d'ouvrage : M. LAPEYRE Guillaume

DOSSIER DE PERMIS DE CONSTRUIRE

PLAN DE MASSE & TOITURE

PC2

Éch: 1:500

Dessiné par: Aurillac, le 23/09/2025

E.C.

SICA HR 15


Habitat rural - Bâtiment agricole - Conception - Maîtrise d'œuvre

Architecte : Philippe HERNANDEZ

N° de déclaration : sans objet.

PC3 - PLANS EN COUPE

Échelle: 1/500^e

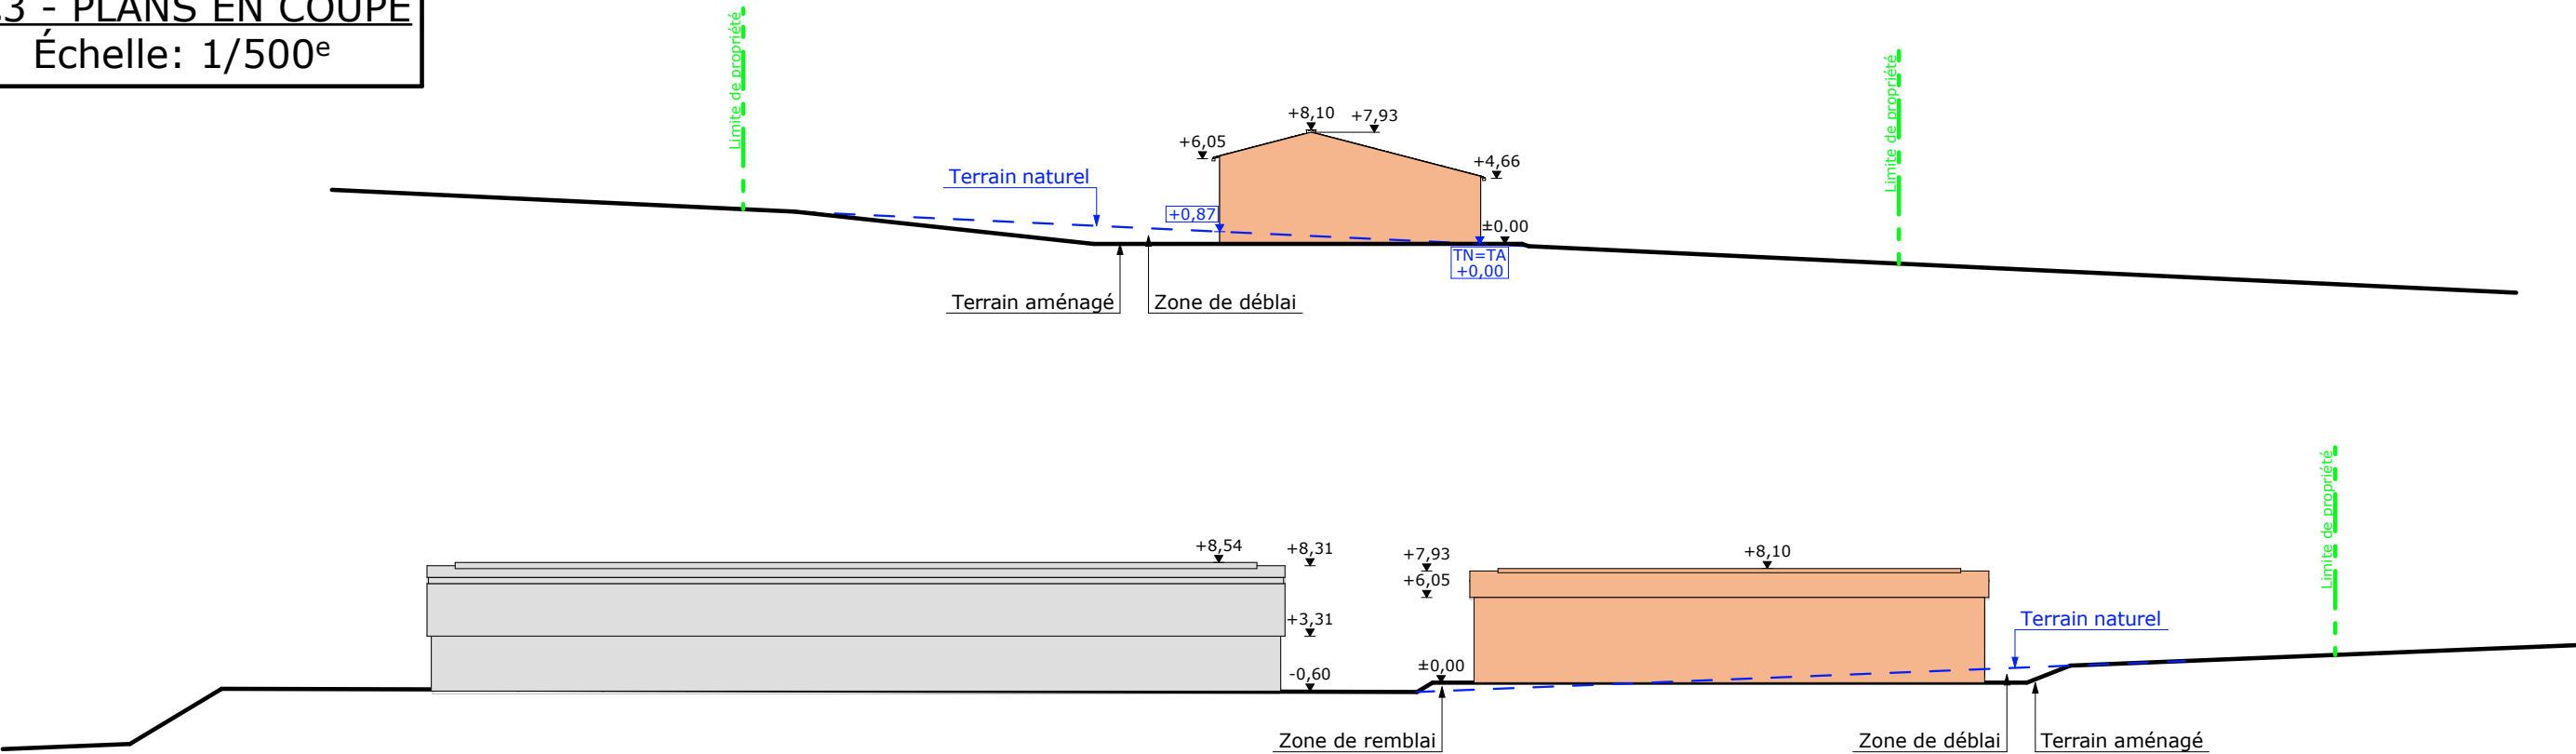

PC4 - Notice descriptive

1- Aspect : projet et localisation

Le projet mené par M. LAPEYRE consiste à construire :

- Σ **Un hangar métallique semi-ouvert avec couverture photovoltaïque à usage de stockage de foin et matériel d'une surface d'emprise au sol de 714 m².**

Le site d'exploitation existant est situé non loin du village cadastré "Langlade" sur la commune d'ALLY (15700) soumise au RNU.

La construction envisagée sera implantée sur ce même site à proximité du bâtiment d'élevage, sur la parcelle N° 22 de la section ZT (propriété du demandeur).

Le projet vise à pouvoir stocker le foin nécessaire à l'élevage des VA sur site. Ainsi, la grange traditionnelle dans le village en contrebas pourra être déclassée.

Il n'y a pas d'habitation de tiers à moins de 50 m du projet (RSD) ni de point d'eau à moins de 35 m. Le projet a donc aussi pour objet principal de moderniser l'exploitation tout en améliorant les conditions de travail de l'éleveur.

2- Aspect : Impact sur le paysage (cf. document photographique)





Les caractéristiques visibles du projet sont :

- Σ **Charpente** : métallique
- Σ **Pente de toiture** : 26%
- Σ **Couverture** : tôle acier anti-condensation de teinte gris graphite (RAL 7022) y compris tôle de rives et faîtière
- Σ **Panneaux photovoltaïques** : (gris sombre et mate y compris cadre de structure)
- Σ **Débord de toiture** : 30 cm
- Σ **Bardage** : tôle acier teinte vert bronze RAL 6003
- Σ **Portes** : sans objet
- Σ **Translucide** : polycarbonate
- Σ **Ventilation statique** : façade ouverte + faîtière ventilée
- Σ **Maçonnerie** : préfabriquée lissée ton ciment brut sombre

La déclivité du terrain est faible ; le travail de terrassement sera modéré pour l'obtention de la plateforme d'implantation. Celle-ci sera en lien direct avec la stabulation existante afin de limiter les déplacements d'engins. L'accès au site existant sera conservé et le pourtour (cours et abords) sera stabilisé par empierrement de blocage + couche d'empierrement de finition. Les EP seront collectées et dirigées par gravité vers le milieu naturel.

N° Client : 1961

Projet : Construction d'un bâtiment semi-ouvert à usage de stockage fourrage avec couverture photovoltaïque.					 Habitat rural - Bâtiment agricole - Conception - Maîtrise d'œuvre	
DOSSIER DE PERMIS DE CONSTRUIRE						
Site du projet : Langlade 15700 ALLY			Maitre d'ouvrage : M. LAPEYRE Guillaume			
COUPES + NOTICE DESCRIPTIVE			PC3-4	Éch: 1:500	Dessiné par: Architecte : Philippe HERNANDEZ	
			Aurillac, le 23/09/2025		E.C. N° de déclaration : sans objet.	

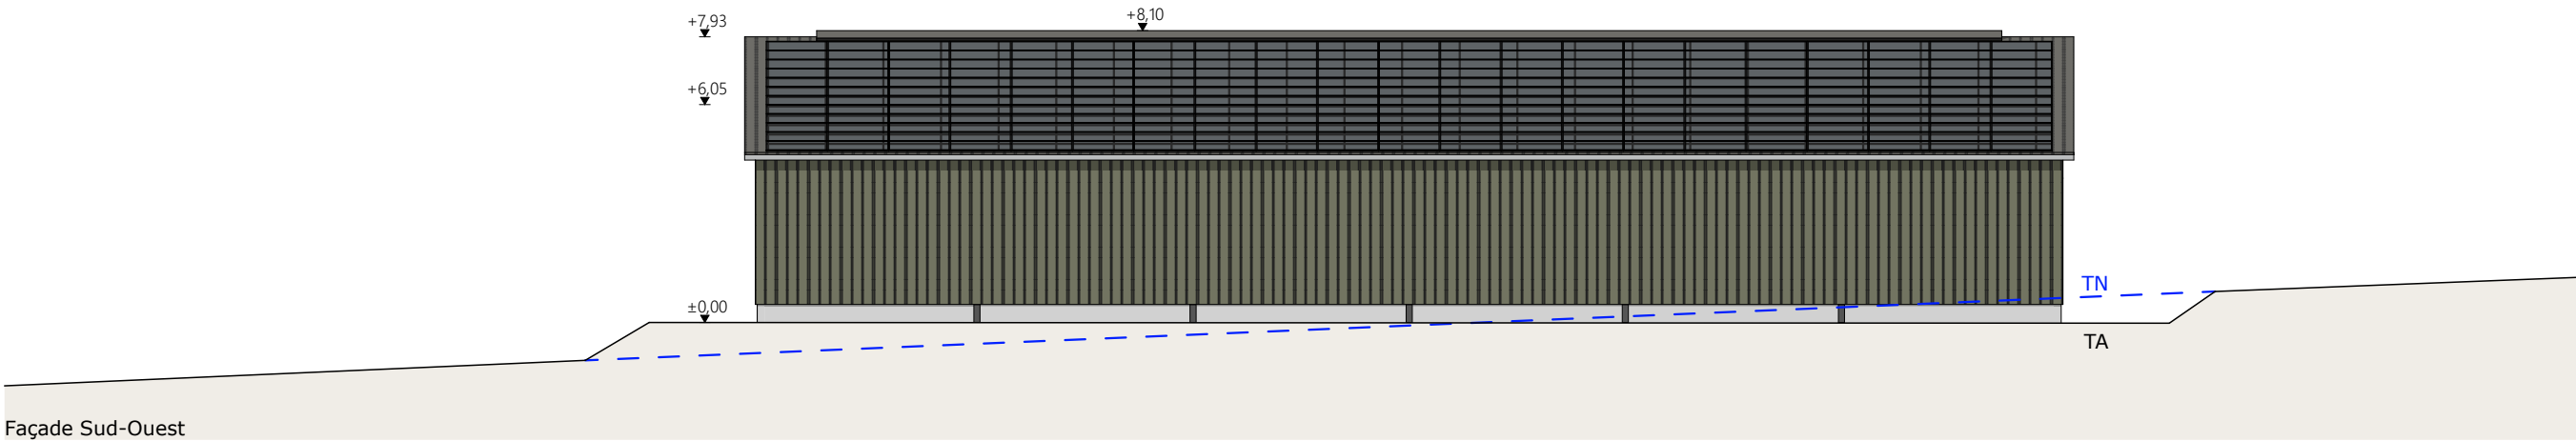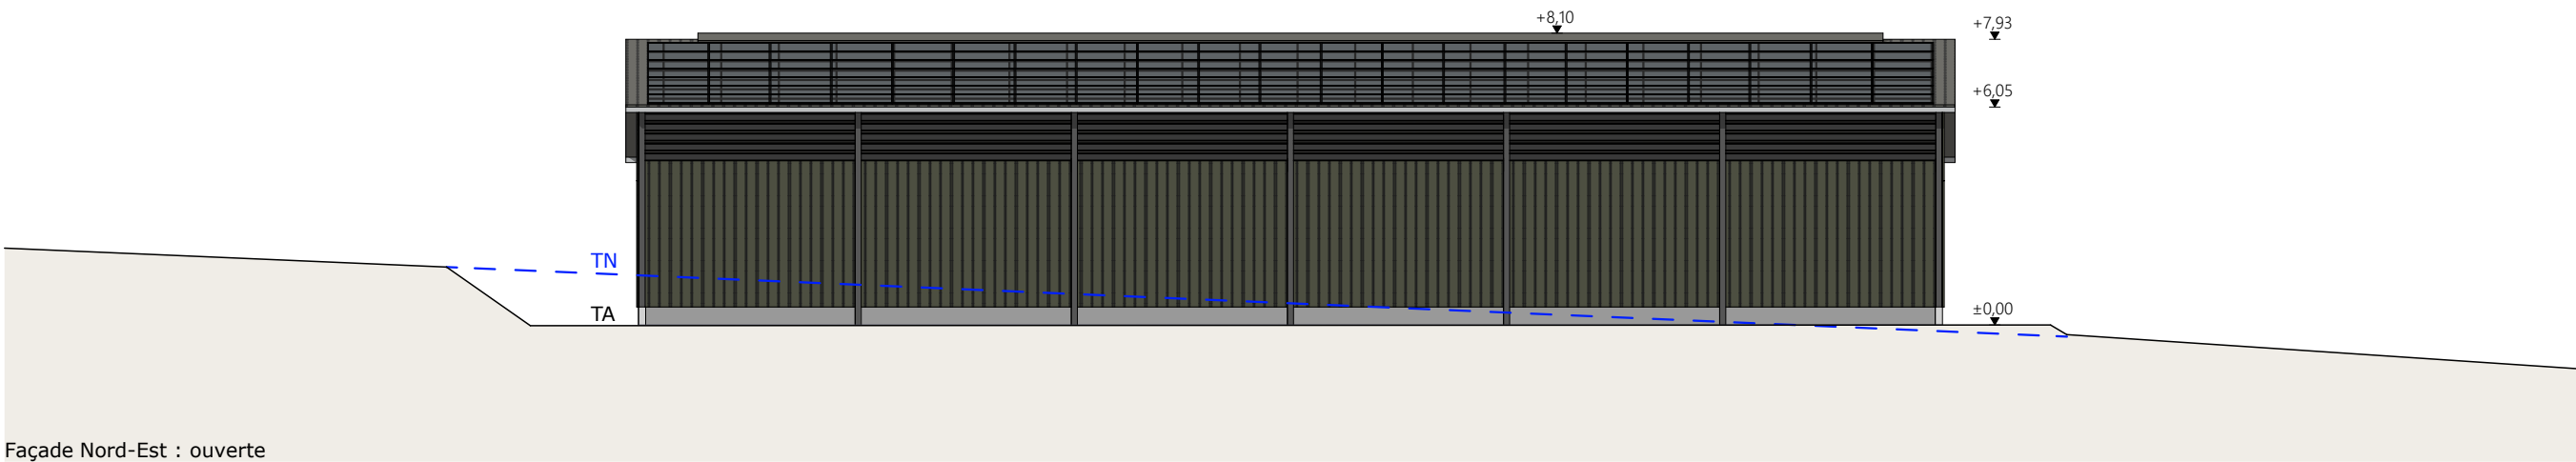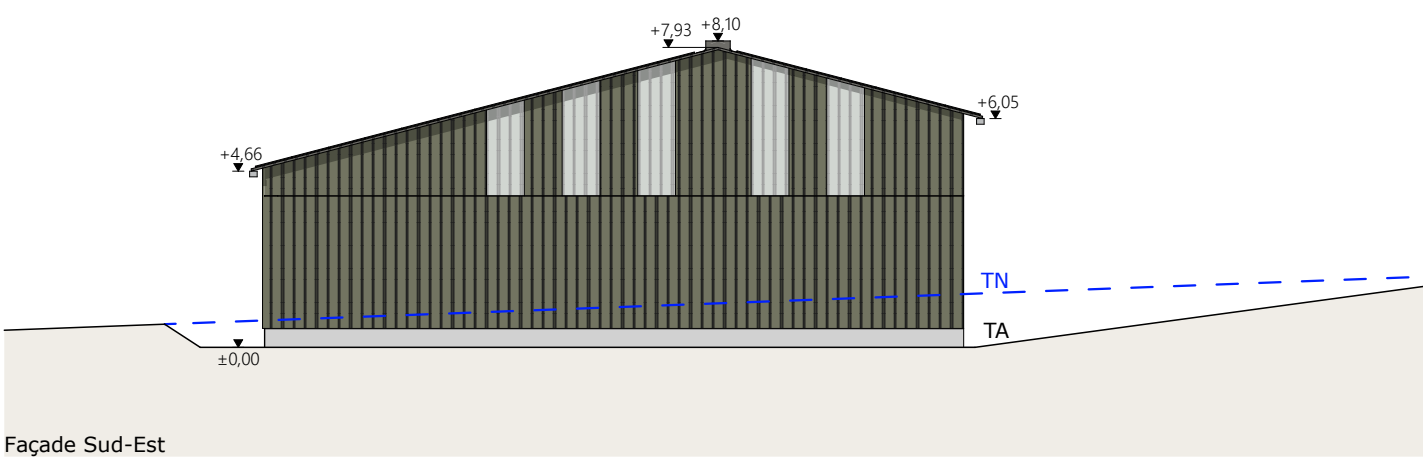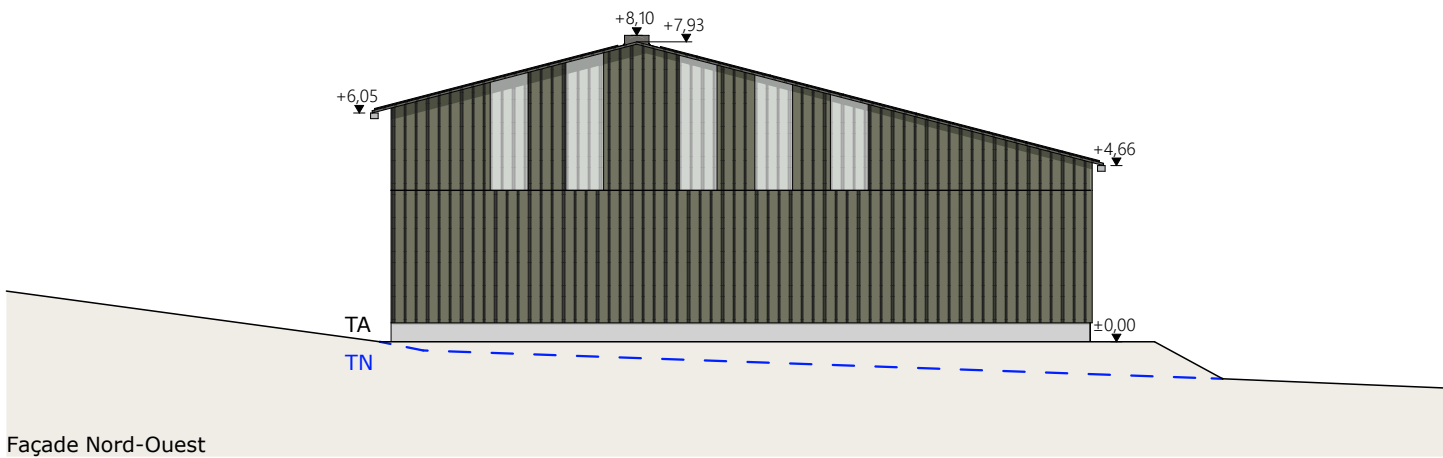

<u>Maçonnerie :</u>	longrine béton brut ht.0.50m
<u>Charpente :</u>	métallique gris foncé
<u>Couverture :</u>	acier anticondensation RAL 7022
<u>Bardage :</u>	acier plein lames verticales RAL 6003
<u>Huisseries :</u>	translucide vertical

N° Client : 1961

Projet : Construction d'un bâtiment semi-ouvert à usage de stockage fourrage avec couverture photovoltaïque.

DOSSIER DE PERMIS DE CONSTRUIRE

Site du projet : Langlade 15700 ALLY

Maitre d'ouvrage : M. LAPEYRE Guillaume

PLAN DE FACADES

PC5a

Éch: 1:200

Aurillac, le 23/09/2025

Dessiné par:

E.C.



SICA
HR 15

Habitat rural - Bâtiment agricole - Conception - Maîtrise d'œuvre

Architecte : Philippe HERNANDEZ

N° de déclaration : sans objet.



PC7 - Vue 2



PC6 - Vue 1





PC8 - Vue 3




PC6 - Vue 1 Insertion

N° Client : 1961	Projet : Construction d'un bâtiment semi-ouvert à usage de stockage fourrage avec couverture photovoltaïque.				 Habitat rural - Bâtiment agricole - Conception - Maîtrise d'œuvre		
	DOSSIER DE PERMIS DE CONSTRUIRE						
	Site du projet : Langlade 15700 ALLY		Maitre d'ouvrage : M. LAPEYRE Guillaume		Architecte : Philippe HERNANDEZ N° de déclaration : sans objet.		
	DOCUMENT GRAPHIQUE		PC6-7-8	Éch: sans			Dessiné par:
			Aurillac, le 23/09/2025				E.C.

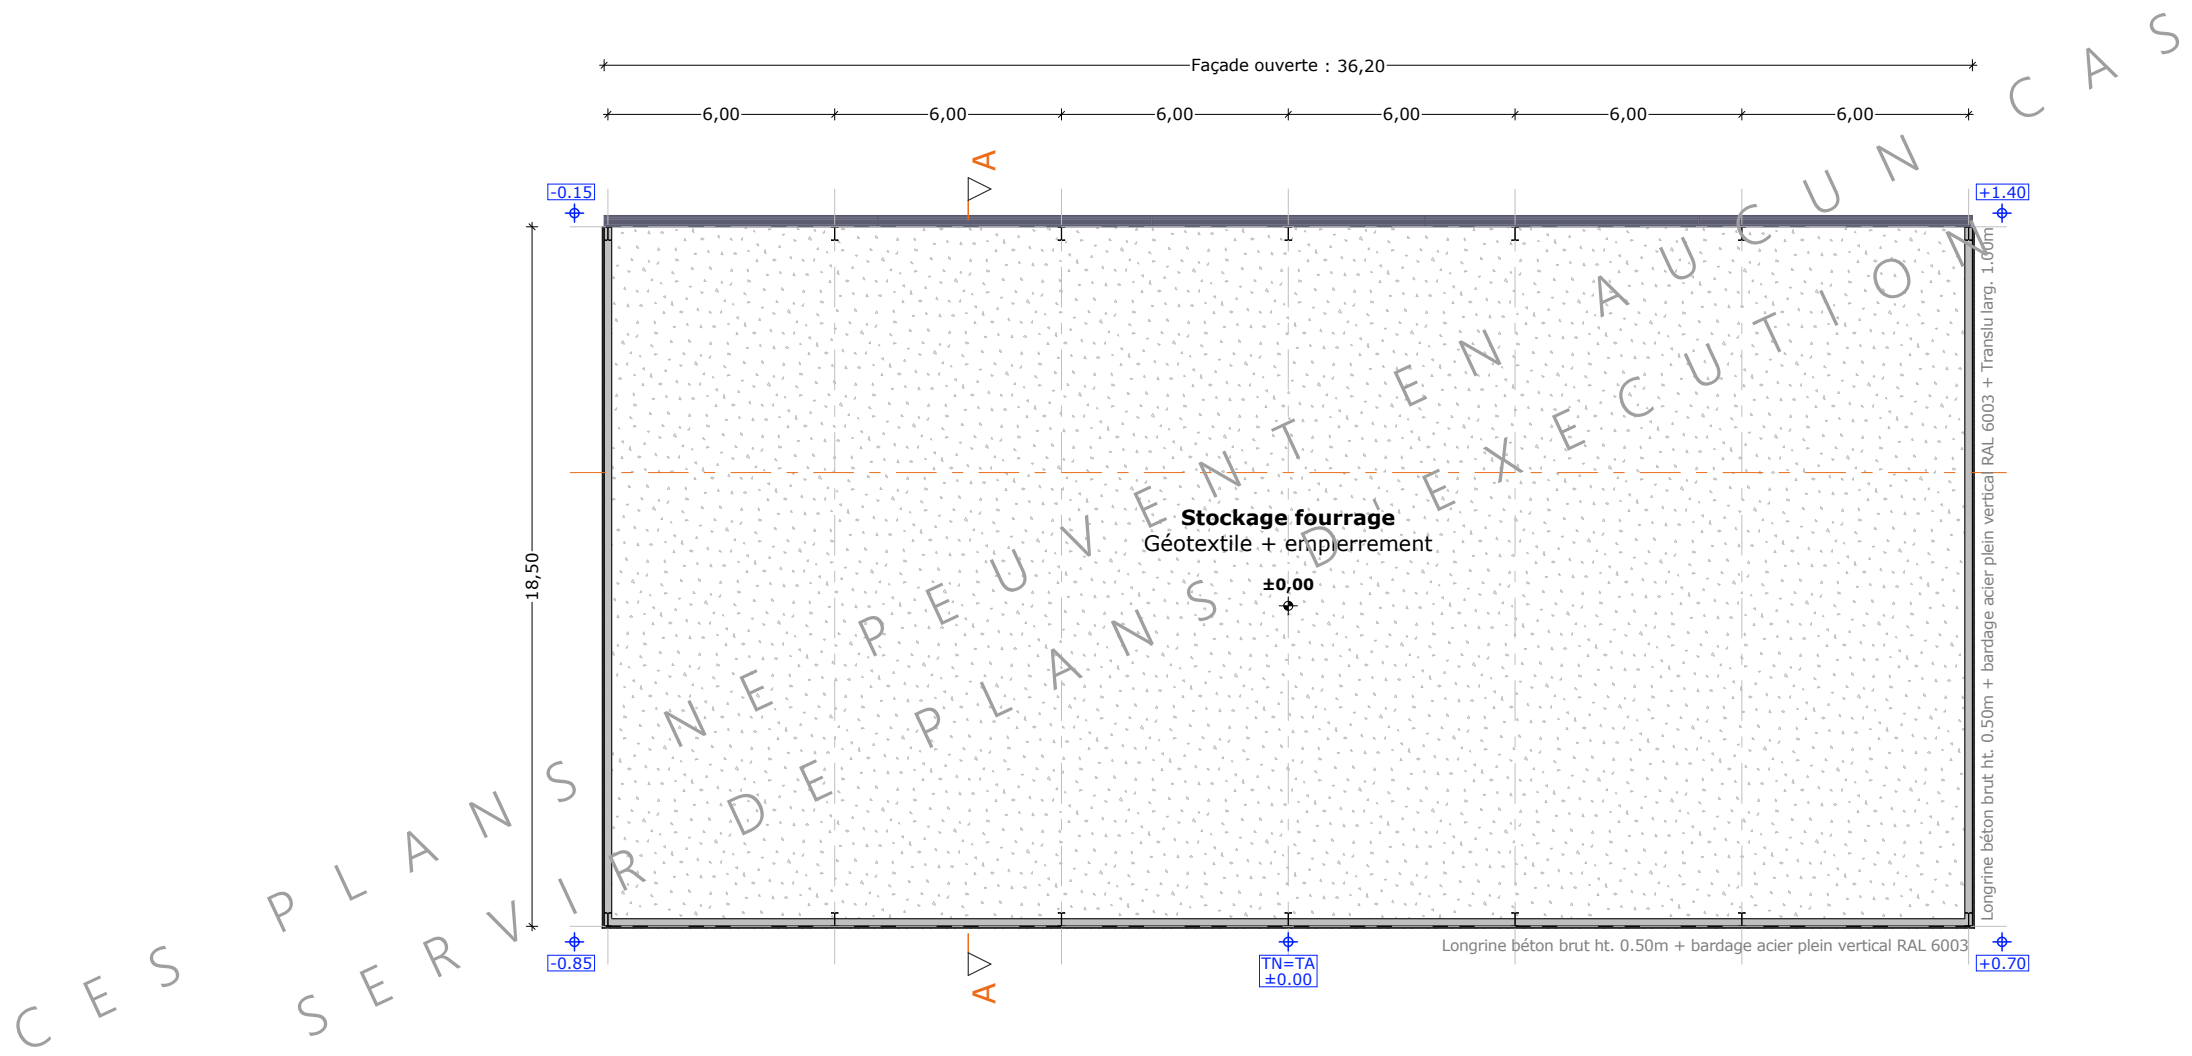
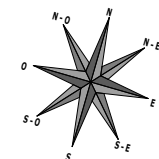


±0.00 Niveau Terrain Naturel
±0.00 Niveau Terrain Aménagé

N° Client : 1961	Projet : Construction d'un bâtiment semi-ouvert à usage de stockage fourrage avec couverture photovoltaïque.				 CHAMBRE D'AGRICULTURE LOZÈRE	
	DOSSIER TECHNIQUE - DÉTAILS					
	Site du projet : Langlade 15700 ALLY		Maitre d'ouvrage : M. LAPEYRE Guillaume			
	VUE AU SOL		DET1	Éch: 1:200		Dessiné par: E.C.
			Aurillac, le 23/09/2025			Conseiller Bâtiment : Vincent CHARBONNEL

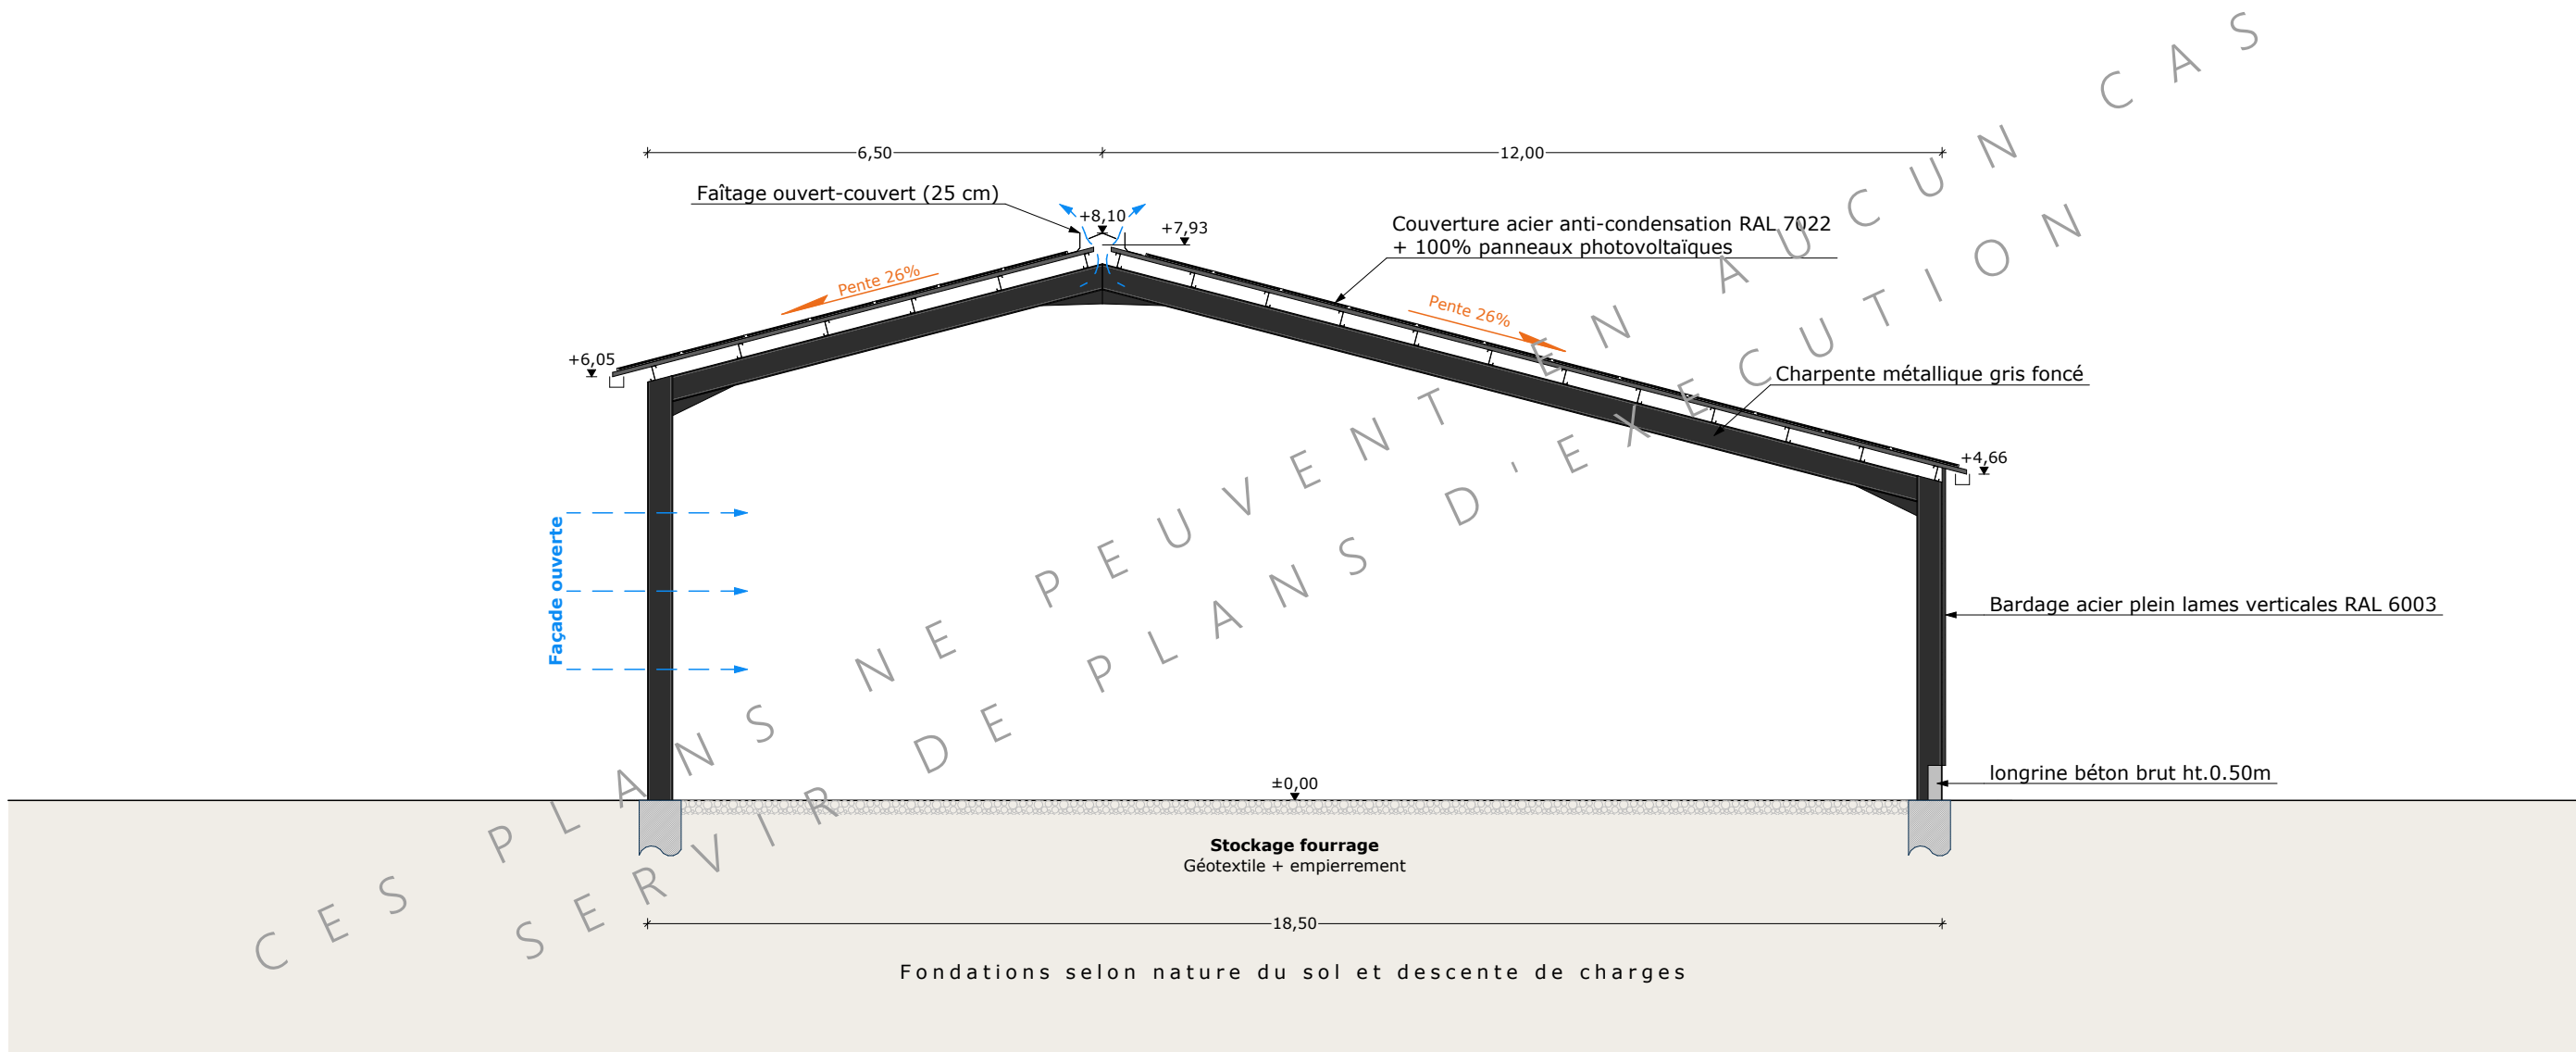

N° Client : 1961	Projet : Construction d'un bâtiment semi-ouvert à usage de stockage fourrage avec couverture photovoltaïque.						
	DOSSIER TECHNIQUE - DÉTAILS						
	Site du projet : Langlade 15700 ALLY		Maitre d'ouvrage : M. LAPEYRE Guillaume		Conseiller Bâtiment : Vincent CHARBONNEL		
	COUPE DE PRINCIPE AA		DET2	Éch: 1:100			Dessiné par:
			Aurillac, le 23/09/2025				E.C.

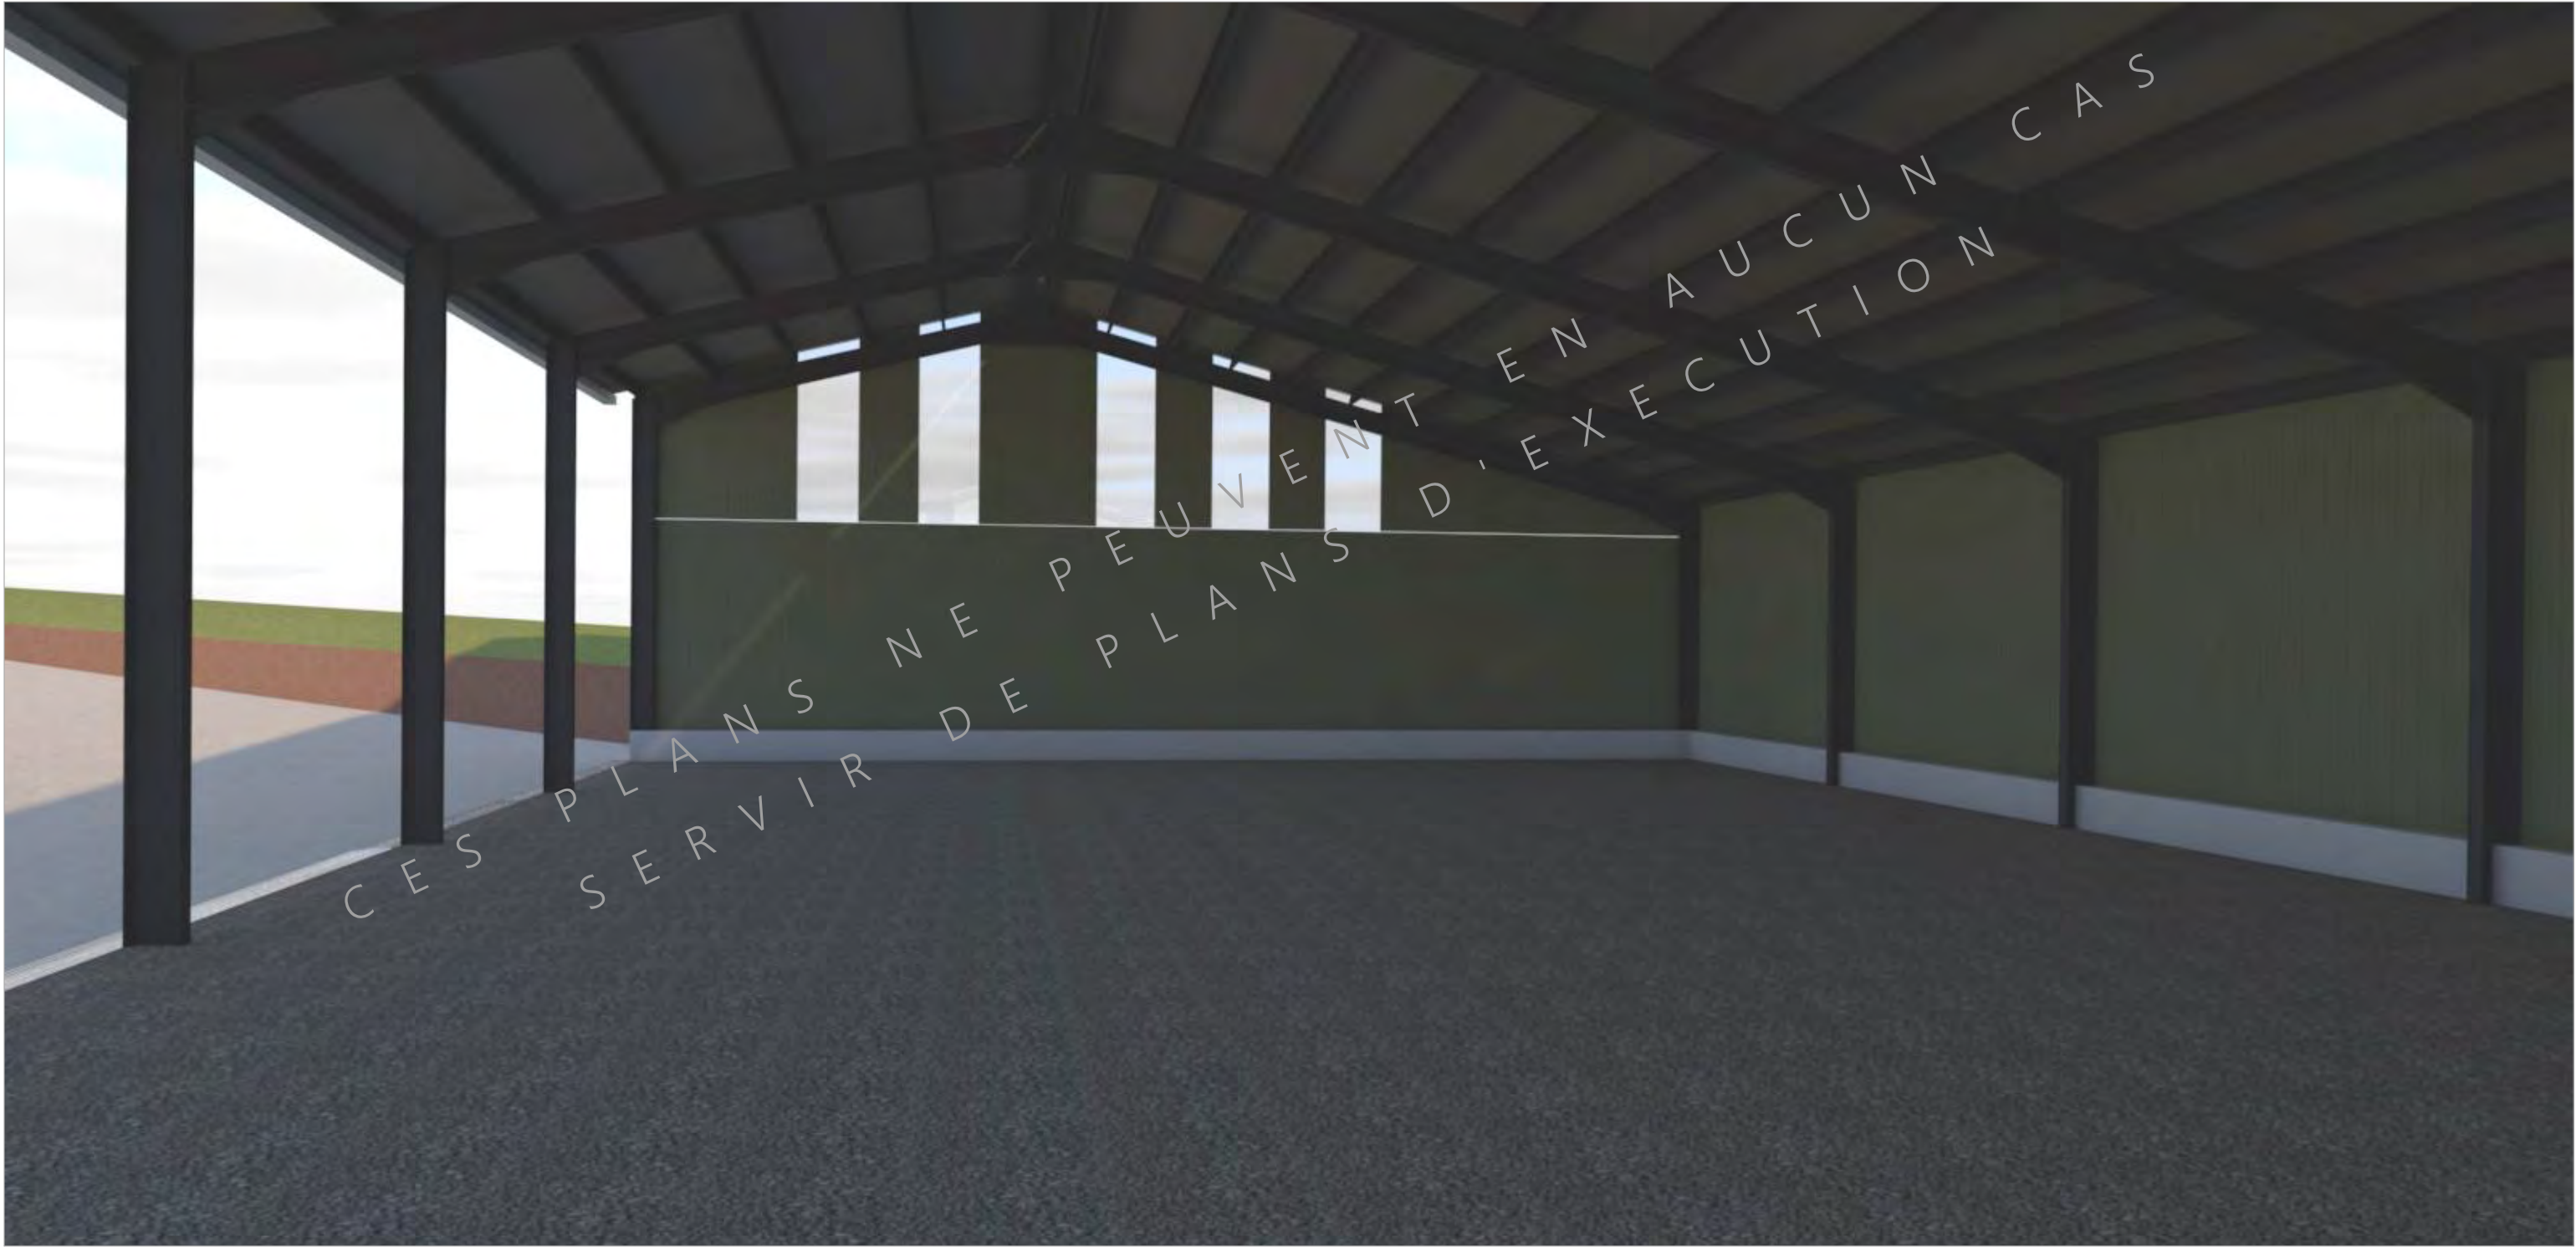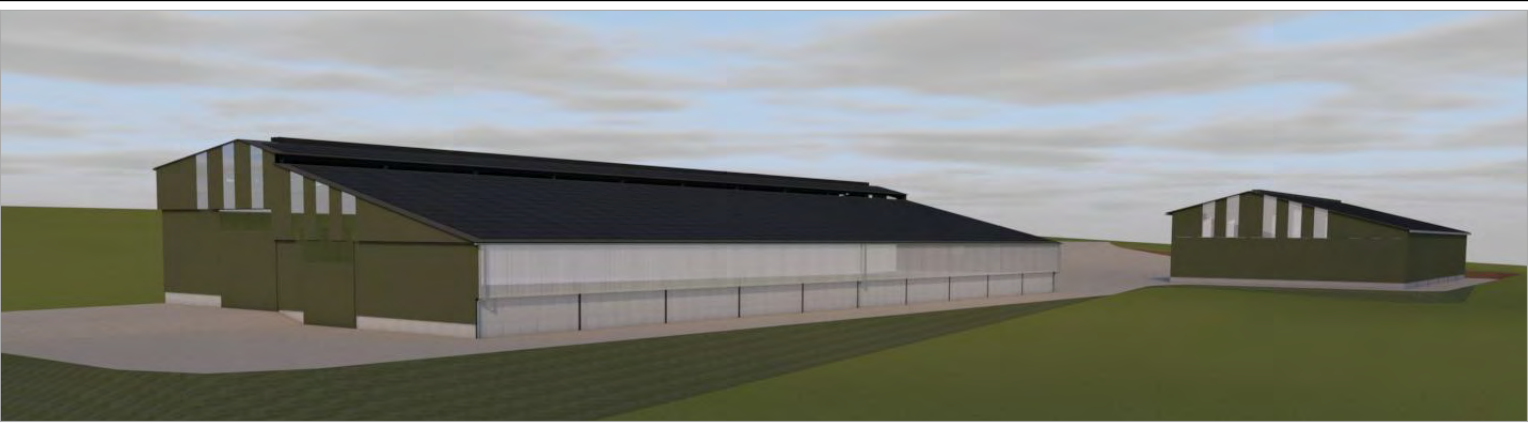

CES PLANS NE PEUVENT EN AUCUN CAS
SERVIR DE PLANS D'EXECUTION

N° Client : 1961	Projet : Construction d'un bâtiment semi-ouvert à usage de stockage fourrage avec couverture photovoltaïque.				 CHAMBRE D'AGRICULTURE LOZÈRE		
	DOSSIER TECHNIQUE - DÉTAILS						
	Site du projet : Langlade 15700 ALLY		Maître d'ouvrage : M. LAPEYRE Guillaume		Conseiller Bâtiment : Vincent CHARBONNEL		
	PERSPECTIVES 3D		DET3	Éch:			Dessiné par:
			Aurillac, le 23/09/2025				E.C.