


DOSSIER DE PERMIS DE CONSTRUIRE

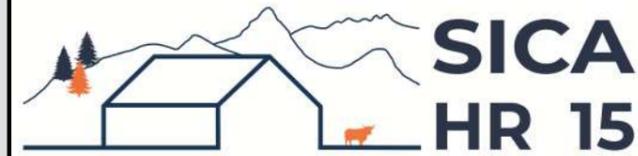

Habitat rural - Bâtiment agricole - Conception - Maîtrise d'œuvre

Maître d'ouvrage: **EARL DE PUECH MOUSSOUX**
Puech Moussoux
15290 ROUMEGOUX

Localisation
du projet : **Puech de Savoie**
15290 ROUMEGOUX

Description du projet de construction

1- Extension d'une stabulation métallique pour usage de stockage fourrage, avec auvent sur les deux façades.

2- Intégration d'une centrale photovoltaïque sur l'ensemble du bâtiment.

Constitution du dossier

Formulaire de Demande de permis de construire Cerfa 13409-12

PC1a	Plan de situation IGN - Éch: 1/25000 ^e	PC4	Notice descriptive
PC1b	Document d'urbanisme	PC5a	Plan de façades - Éch: 1/200 ^e
PC1c	Plan cadastral - Éch: 1/2000 ^e	PC6	Document graphique d'insertion
PC2-5b	Plan de Masse - Éch: 1/500 ^e	PC7-8	Document photographique
PC3	Plans en coupe - Éch: 1/500 ^e		



SICA Habitat Rural - Cantal
Architecte : Philippe HERNANDEZ

26, rue du 139^{ème} R.I - BP 239
15002 AURILLAC Cedex
Téléphone : 04 71 45 55 38

Tampon - Signature:

A Aurillac, le 08/01/2024

Dessiné par:

Marion ARMANDET


N° Client: 1003	N° Document: PC01	N° de page: 1/7
--------------------	----------------------	--------------------

Etablissement de plans pour seule DEMANDE DE PERMIS DE CONSTRUIRE et ne saurait, de ce fait, servir en aucune manière de PLANS D'EXECUTION.

Les cotes de construction indiquées sur ces plans sont données à titre indicatif. Les entrepreneurs, chargés de la réalisation des travaux, devront, par corps d'état et après étude particulière, fournir les plans de détail et toutes les indications nécessaires à la parfaite exécution des travaux.




Les plans ainsi que l'implantation du bâtiment ont été dessinés sans étude de sol. Il conviendra de faire vérifier le projet auprès d'un professionnel compétent avant la réalisation des travaux.

Ind	Date	Par	Modifications
-	-	-	
-	08/01/2024	M.A.	Dossier initial, première édition.

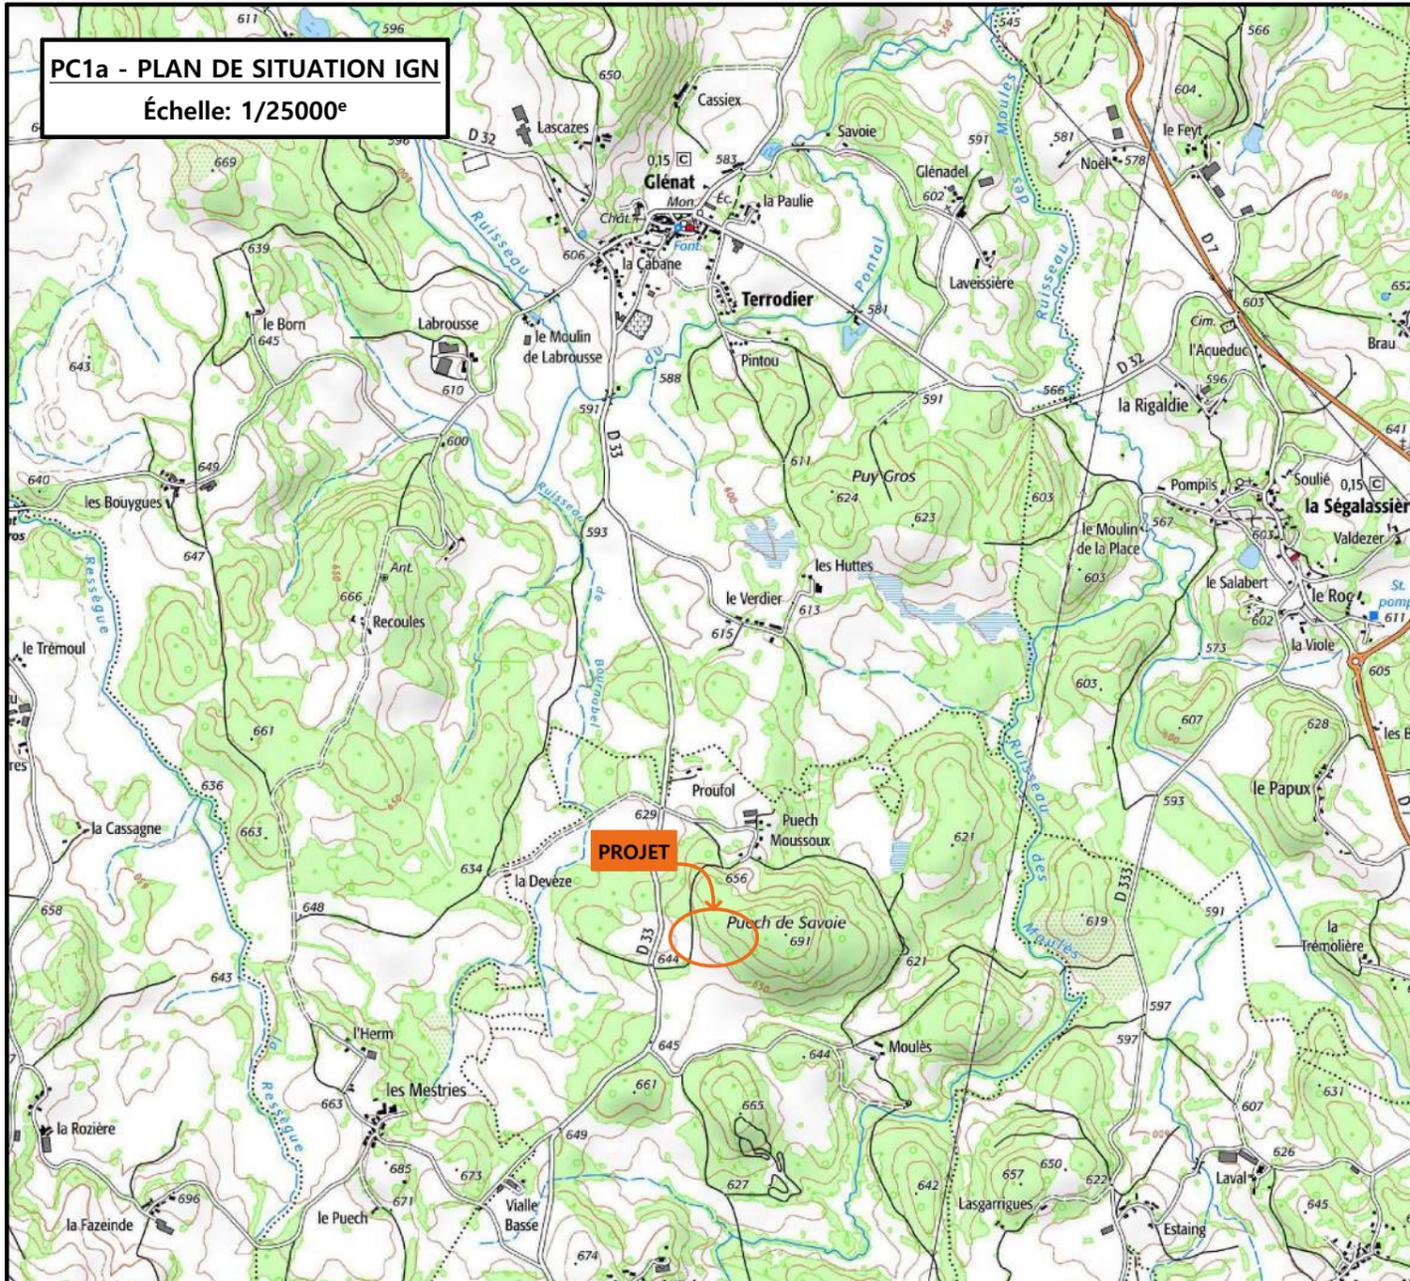


PC1a - PLAN DE SITUATION IGN
Échelle: 1/25000^e

PC1b - DOCUMENT D'URBANISME EN VIGUEUR:
CC - Carte communale

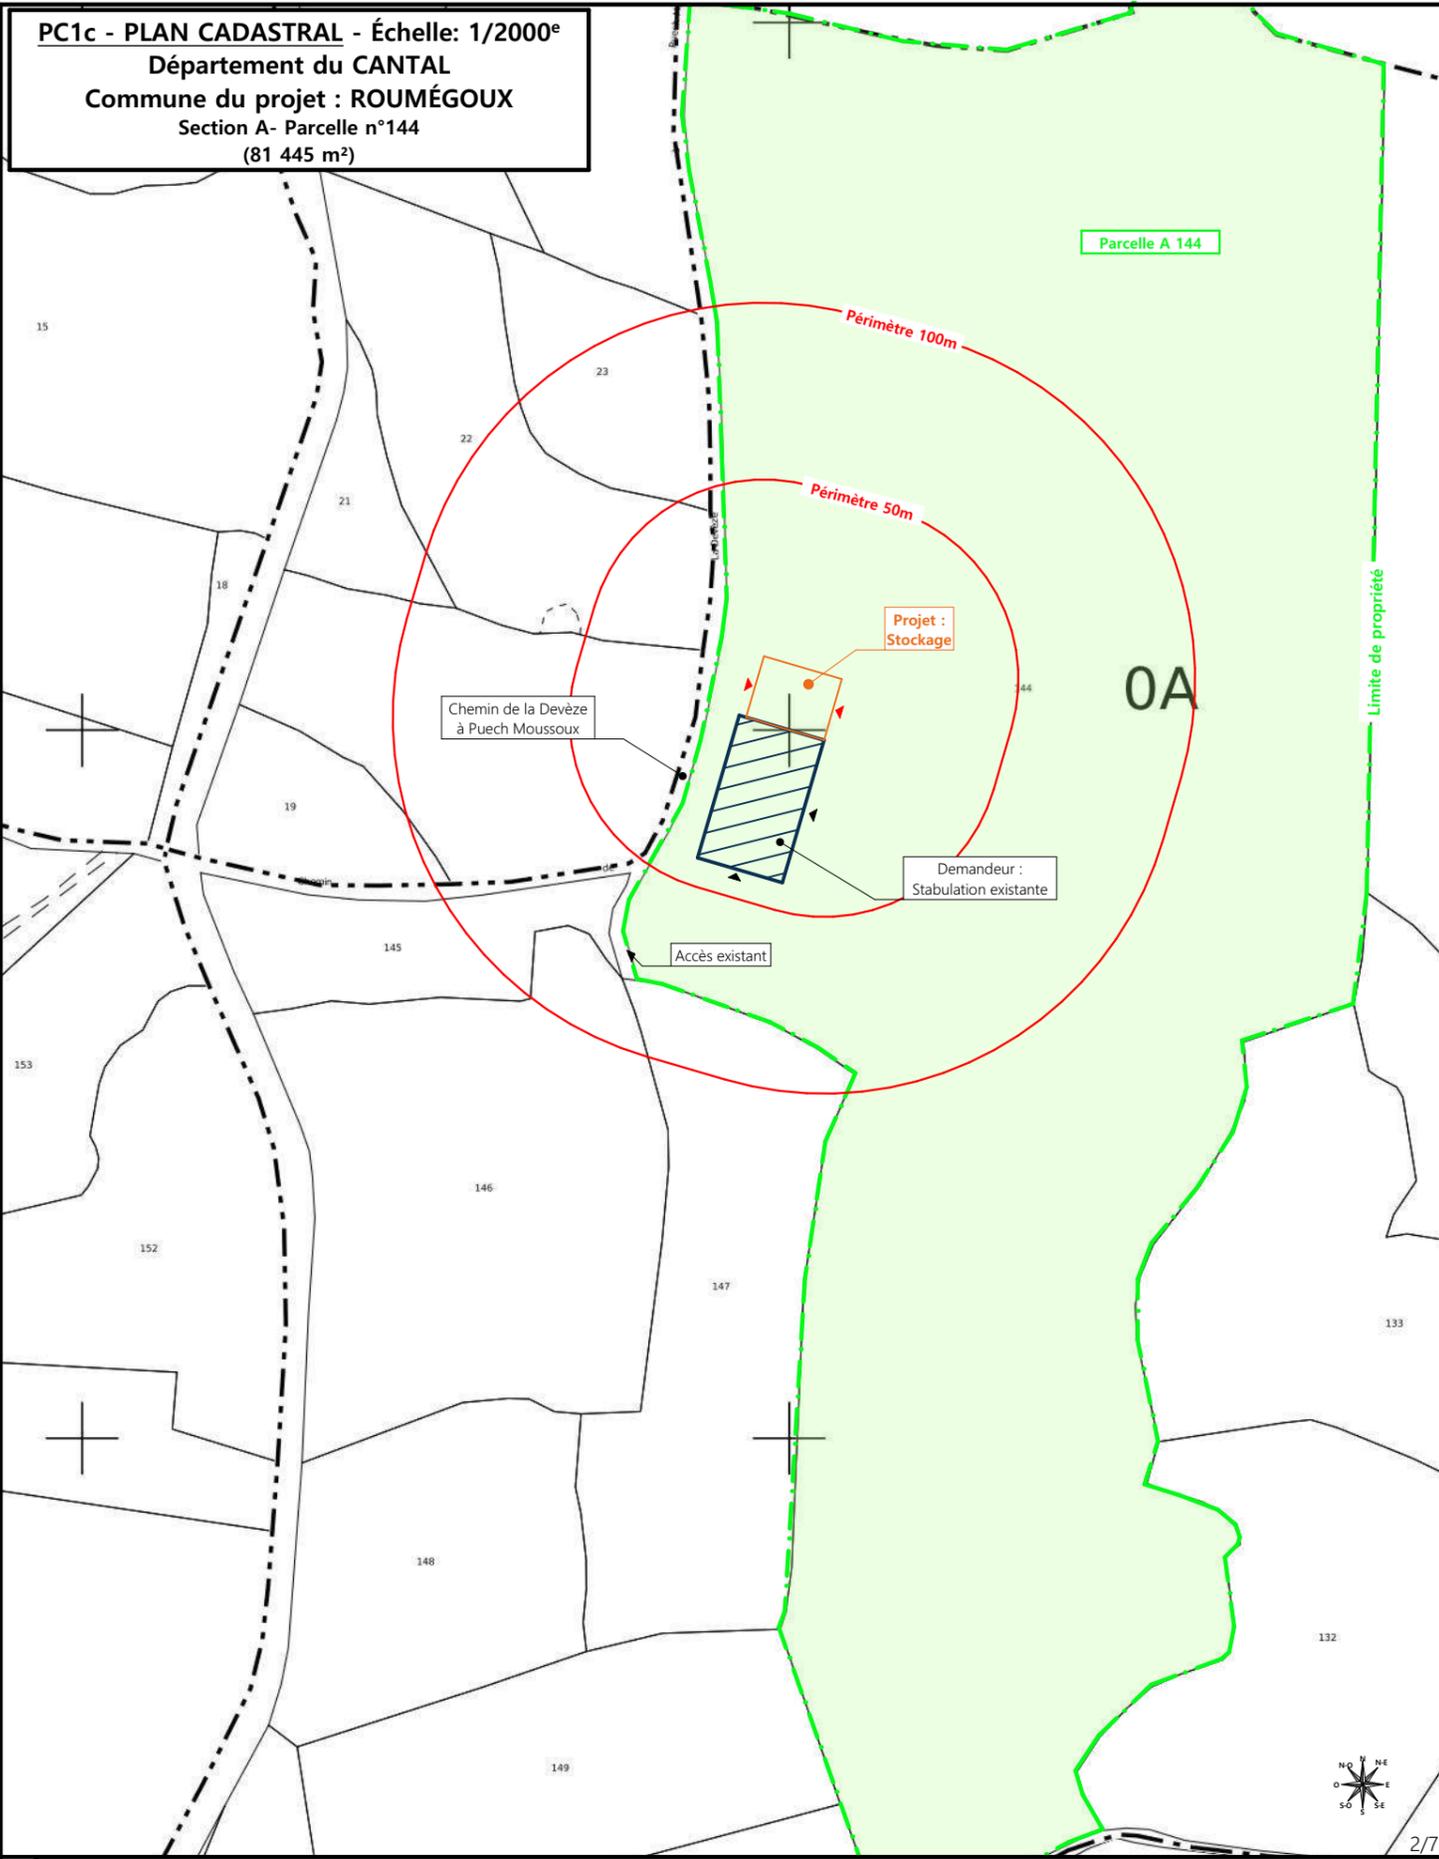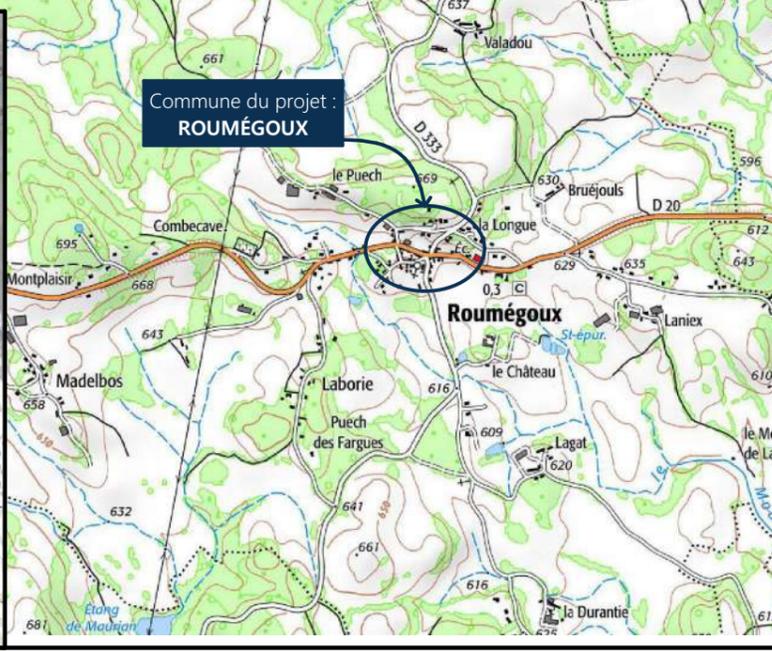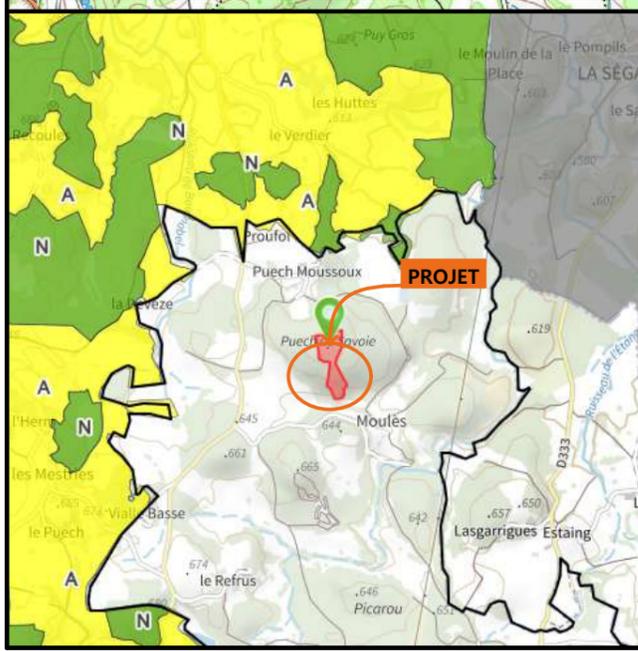

PC1c - PLAN CADASTRAL - Échelle: 1/2000^e
Département du CANTAL
Commune du projet : ROUMÉGOUX
Section A- Parcelle n°144
(81 445 m²)

N° Client: 1003	Projet : Extension d'un bâtiment pour usage de stockage fourrage avec panneaux photovoltaïques.		Dessiné par: Marion ARMANDET	 SICA HR 15 Habitat rural - Bâtiment agricole - Conception - Maîtrise d'œuvre Architecte : Philippe HERNANDEZ
	DOSSIER DE PERMIS DE CONSTRUIRE			
	Maitre d'ouvrage: EARL DE PUECH MOUSSOUX	Adresse du projet: Puech de Savoie - 15290 ROUMÉGOUX		
PLANS IGN / URBANISME / CADASTRE			PC1a,b,c	Éch: Variée
			Aurillac, le 08/01/2024	

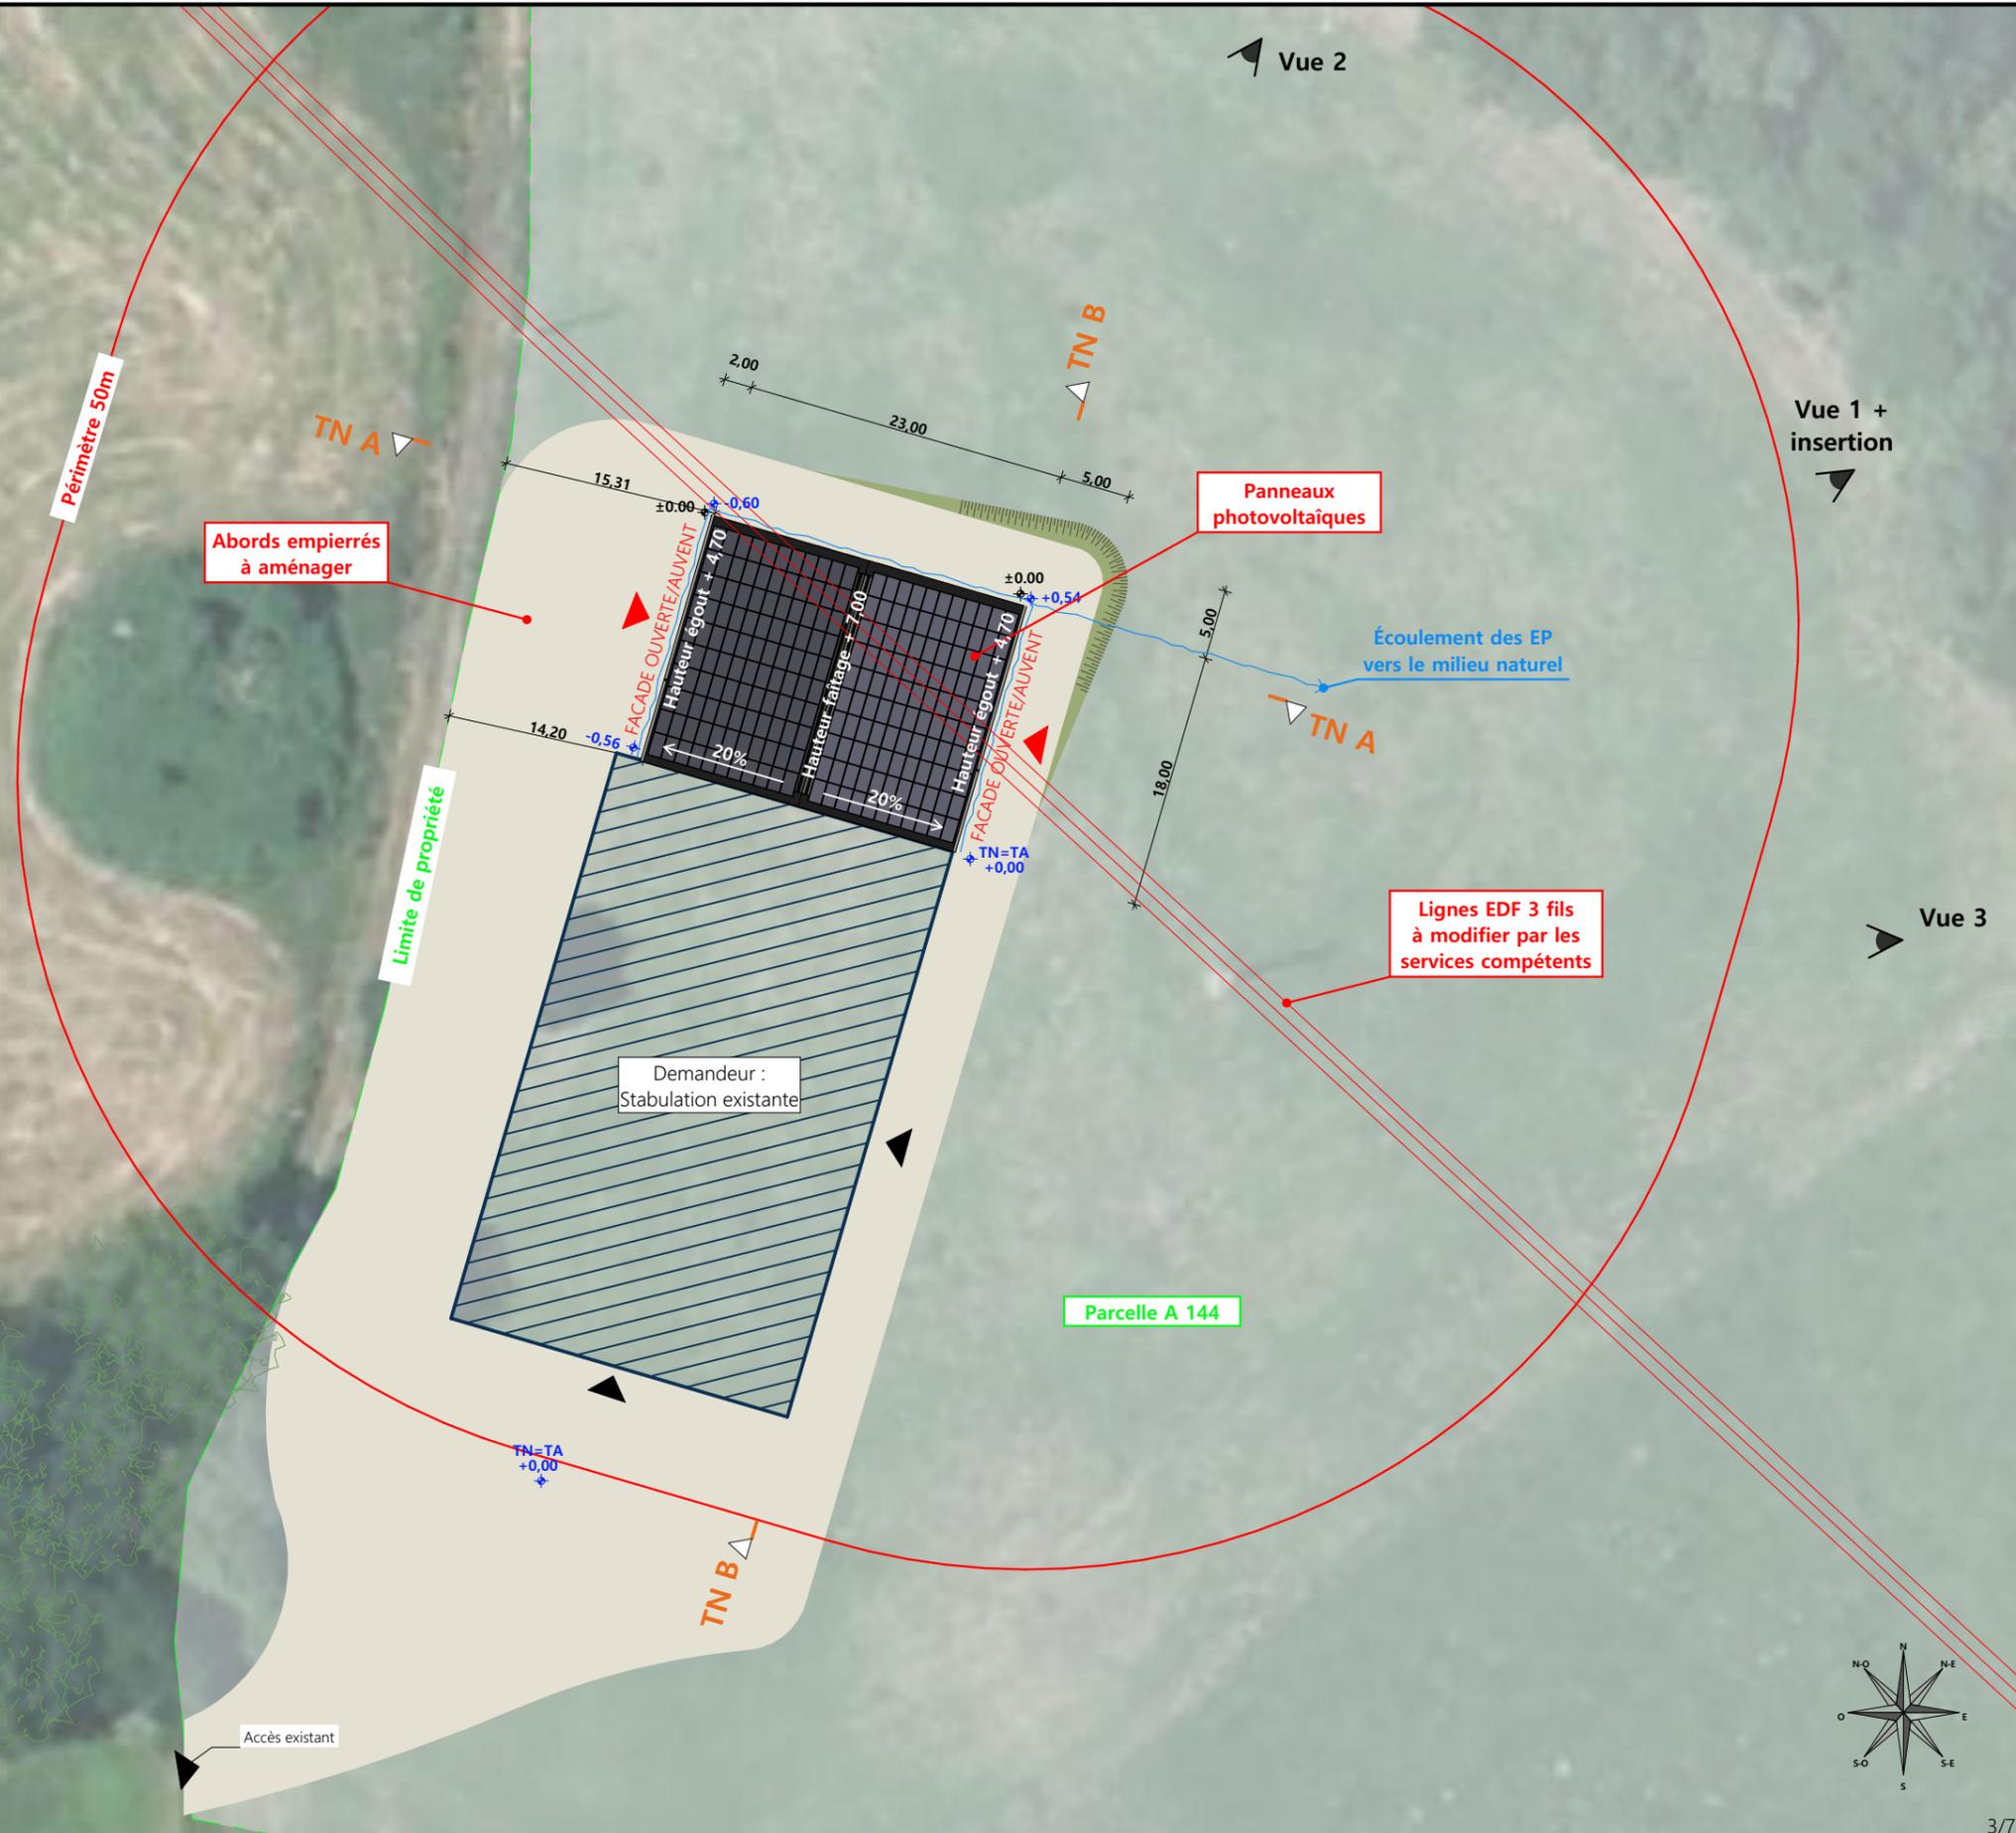

Vue 2


Vue 1 +
insertion

Vue 3



<p>Commune du projet : 15290 ROUMÉGOUX Section A- Parcelle n°144 (81 445 m²)</p>	<p>Aucun raccordements AEP et EDF à prévoir. Evacuation des EP vers le milieu naturel</p>	<p>Surface d'emprise au sol créée : 414 m² Surface de plancher : 0 m²</p>	<p>N° Client: 1003 DOSSIER DE PERMIS DE CONSTRUIRE Projet : Extension d'un bâtiment pour usage de stockage fourrage avec panneaux photovoltaïques. Maitre d'ouvrage: EARL DE PUECH MOUSSOUX Adresse du projet : Puech de Savoie- 15290 ROUMÉGOUX</p>	<p>Dessiné par: Marion ARMANDET SICA HR 15 Habitat rural - Bâtiment agricole - Conception - Maîtrise d'œuvre Architecte : Philippe HERNANDEZ</p>
<p>Altitude : 650 m</p>	<p>±0,00 Niveau terrain naturel ±0,00 Niveau terrain aménagé</p>	<p>▲ Accès existant ▲ Accès à créer</p>	<p>PLAN MASSE ET PLAN DE TOITURE PC1a,b,c-5 Éch: 1:500 Aurillac, le 08/01/2024</p>	<p>3/7</p>

PC3 - PLANS EN COUPE
Échelle: 1:500^e

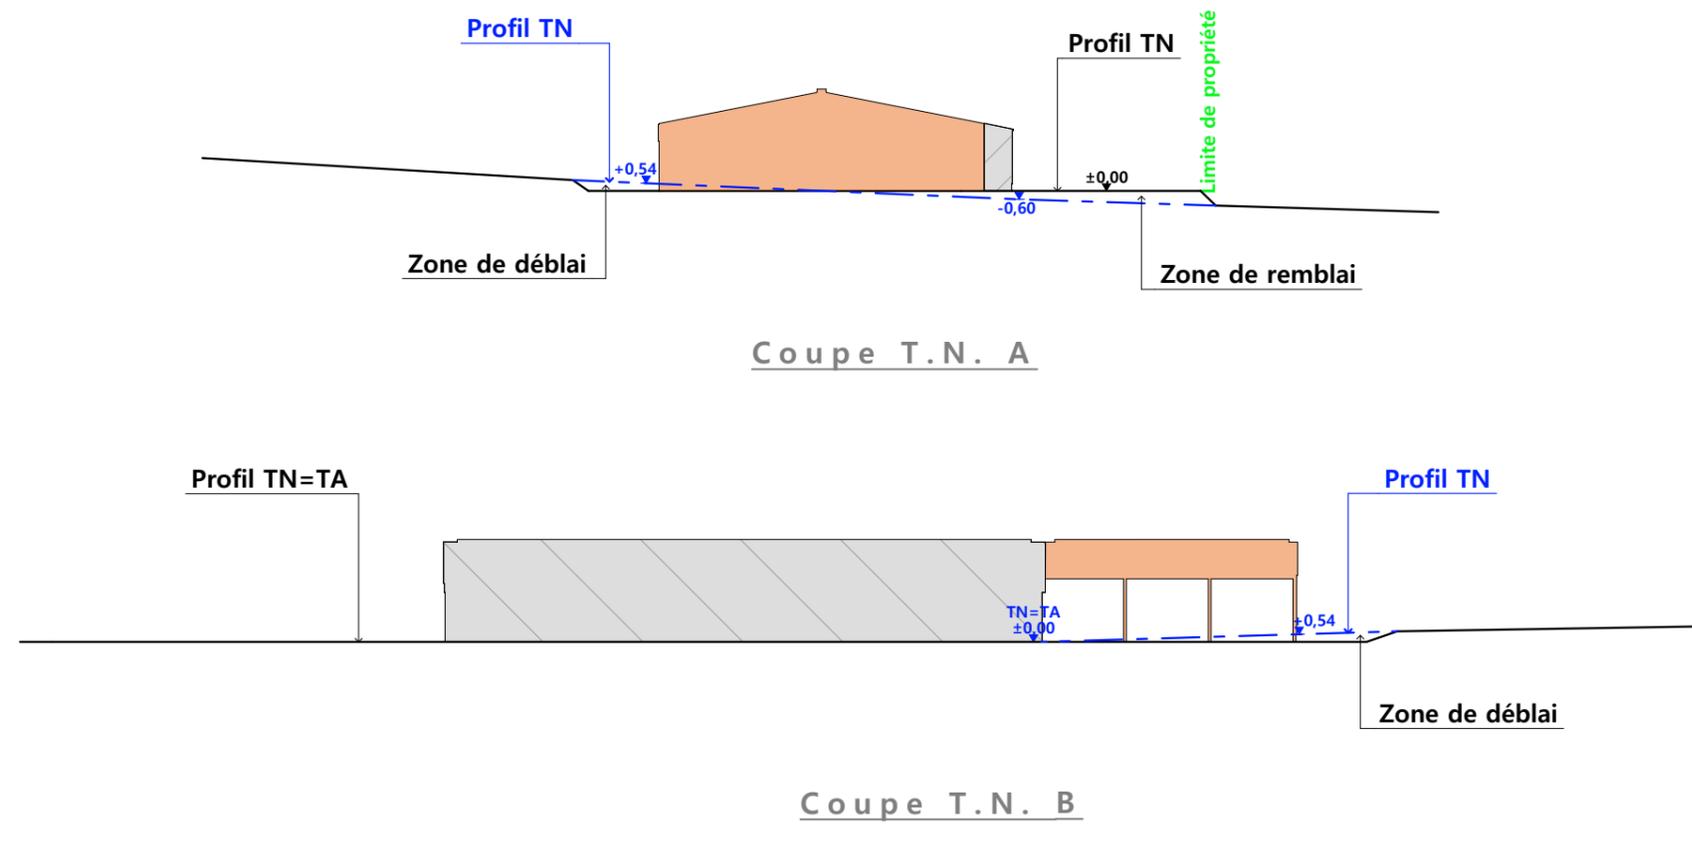

PC4 - Notice descriptive

Aspect : projet et localisation

Le projet mené par l'EARL DE PUECH MOUSSOUX consiste à construire :

- L'extension d'une stabulation métallique existante pour VA à usage de hangar de stockage de fourrage semi-ouvert avec couverture photovoltaïque d'une surface d'emprise au sol créée d'environ 414 m².

Le projet vient en extension de la stabulation existante ; l'affouragement des bovins se fera donc en interne, sans nécessité de passage par l'extérieur.
La construction envisagée sera implantée sur la parcelle N° 144 de la section A nommée « Puech de Savoie » sur la Commune de ROUMEGOUX (15290).

La parcelle est en propriété de l'éleveur, les mouvements de terrains liés à la déclivité seront très modérés.
L'accès se fera par la piste empierrée existante, la cour et les abords seront stabilisés et empierrés.

Une ligne électrique (MT 3 fils) passant dans l'emprise du projet d'extension sera à modifier par les services compétents.

Il n'y a pas d'habitation de tiers ni de point d'eau à moins de 100 m du projet.

Le projet a pour objet principal de concentrer l'activité agricole et les déplacements d'engins sur ce seul site. Les conditions de travail de l'éleveur ainsi que la qualité du fourrage stocké s'en verront très améliorées. La production de fourrage fermenté sera alors beaucoup réduite.

Aspect : Impact sur le paysage (cf. document photographique)

De manière identique à l'existant, la structure du projet sera en métal traité antirouille. Ouvert sous auvent sur les 2 façades, seul le pignon exposé au Nord sera bardé sur toute sa hauteur.
Le bardage sera en tôles acier de teinte lauze (RAL 7006). Des éléments de polycarbonate y seront insérés afin d'apporter la lumière et d'animer les façades.
Les rares parties maçonnées apparentes seront enduites ton ciment brut sombre.
La couverture se fera en tôle acier traitée anti-condensation de teinte graphite RAL 7022 avec intégration de modules photovoltaïques (cadre à couleur sombre et mate).


Les EP seront collectées et dirigées par gravité vers le milieu naturel.
Le raccordement en eau et électricité ne sera pas nécessaire pour ce projet.

N° Client: 1003	Projet : Extension d'un bâtiment pour usage de stockage fourrage avec panneaux photovoltaïques.		Dessiné par: Marion ARMANDET	 Habitat rural - Bâtiment agricole - Conception - Maîtrise d'œuvre Architecte : Philippe HERNANDEZ
	DOSSIER DE PERMIS DE CONSTRUIRE			
	Maitre d'ouvrage: EARL DE PUECH MOUSSOUX	Adresse du projet: Puech de Savoie- 15290 ROUMEGOUX		
COUPE T.N. + NOTICE DESCRIPTIVE			PC1a,b,c	Éch: 1:500
			Aurillac, le 08/01/2024	

Profil TN

Bâtiment existant


Profil TA=TN

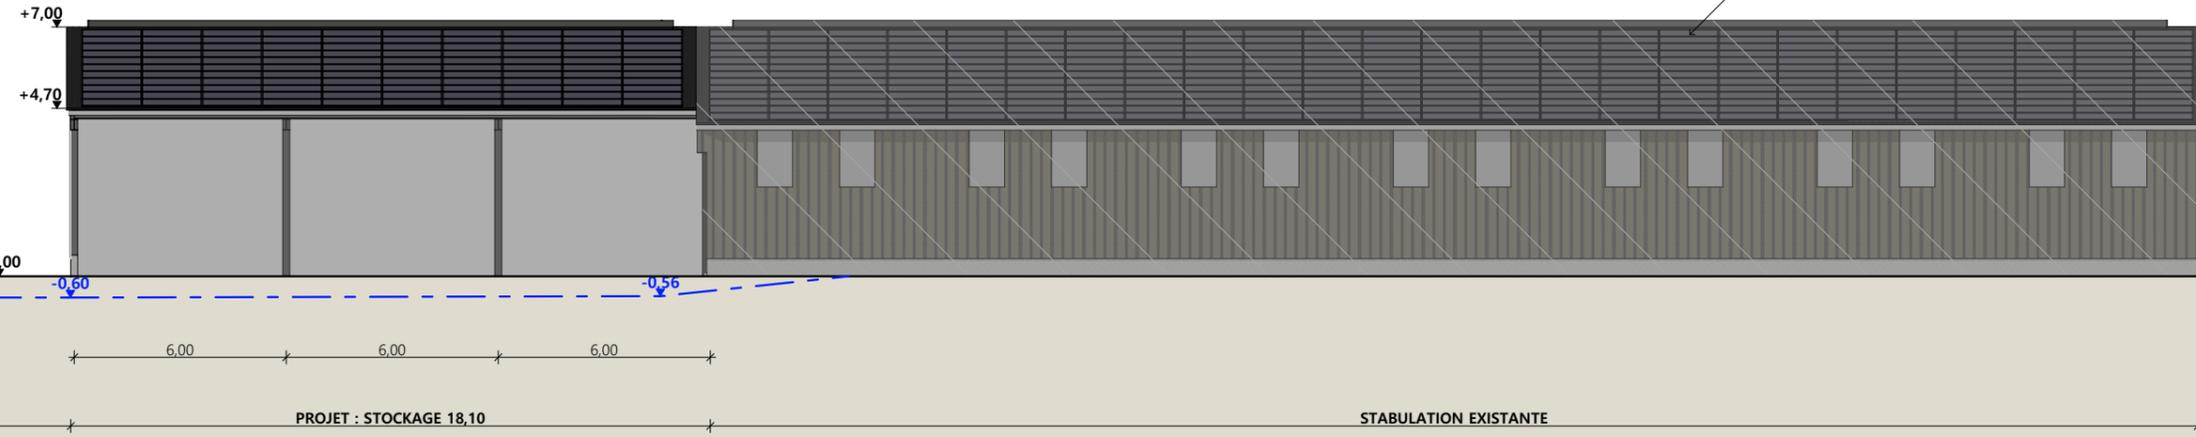

Façade Ouest

Profil TA=TN

Profil TN

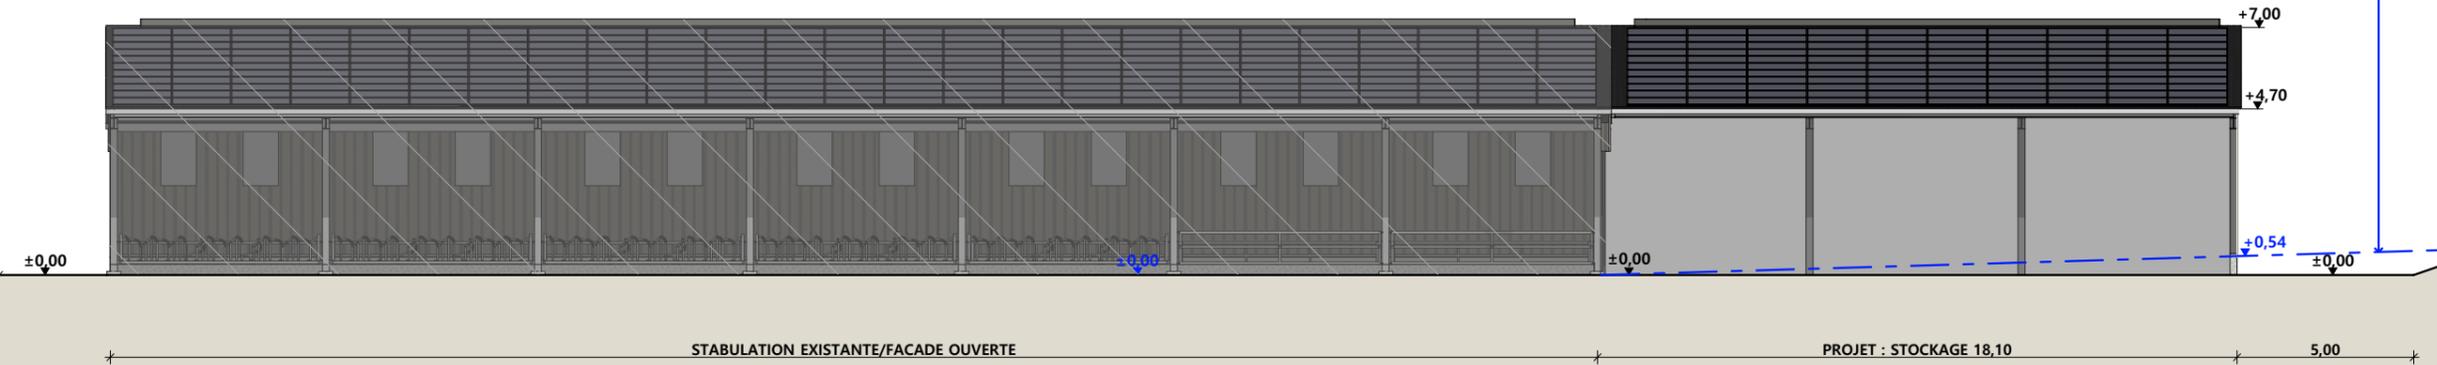


Façade Est


Matériaux :

- Charpente : - métallique gris graphite
- Maçonnerie : - mur béton ht.0.50m
- Bardage : - métallique RAL 7006 + 4 translucides de 1,00m (en pignon Nord)
- Couverture : - acier anti-condensation RAL 7022 + 100% panneaux photovoltaïques + Faitage ouvert couvert

N° Client: 1003	Projet : Extension d'un bâtiment pour usage de stockage fourrage avec panneaux photovoltaïques.		Dessiné par: Marion ARMANDET	 Habitat rural - Bâtiment agricole - Conception - Maîtrise d'œuvre Architecte : Philippe HERNANDEZ
	DOSSIER DE PERMIS DE CONSTRUIRE			
	Maitre d'ouvrage: EARL DE PUECH MOUSSOUX	Adresse du projet: Puech de Savoie- 15290 ROUMEGOUX		
PLANS DE FACADES			PC1a,b,c	Éch: 1:200
			St-Flour, le 08/01/2024	

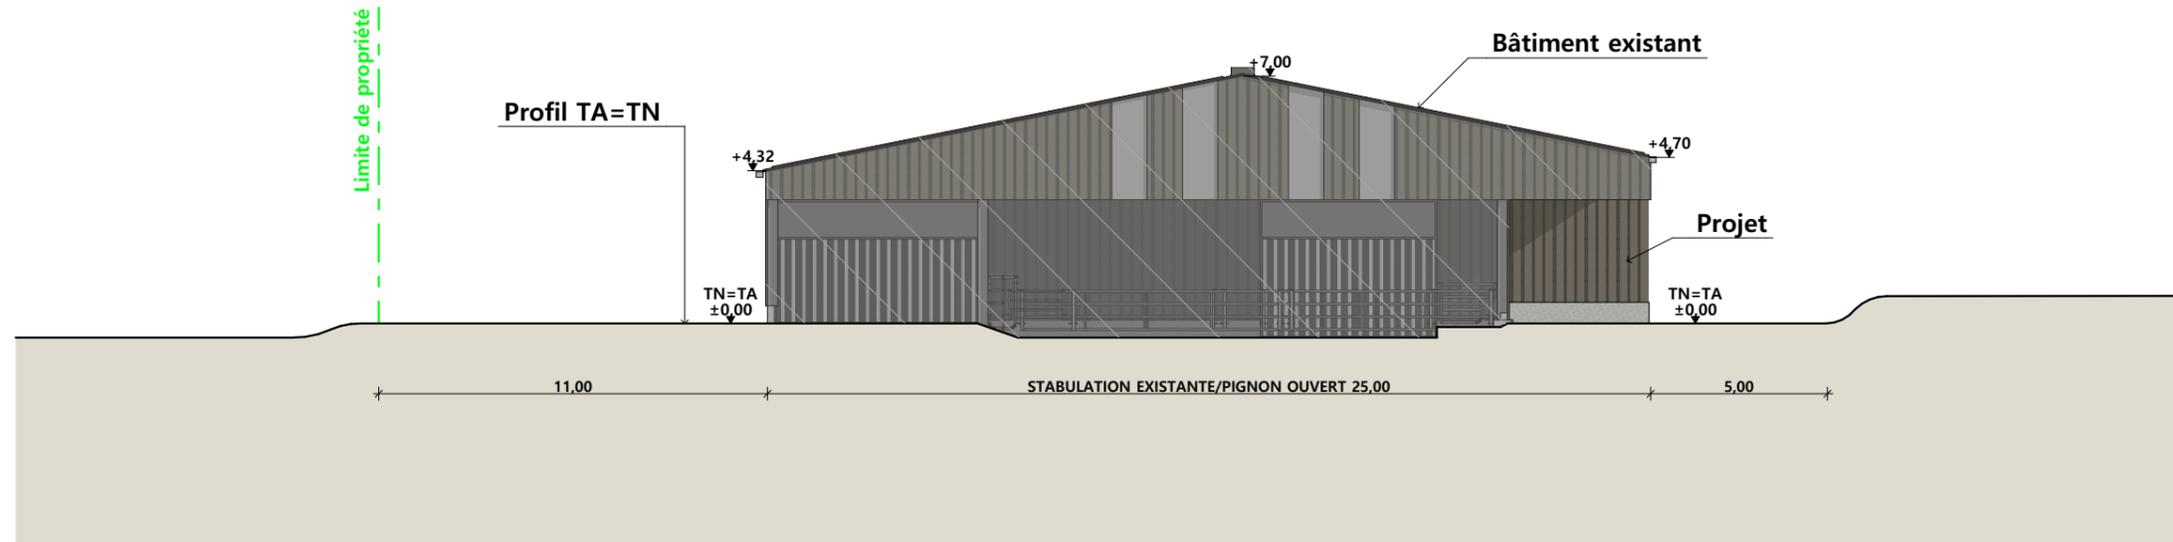

Façade Sud

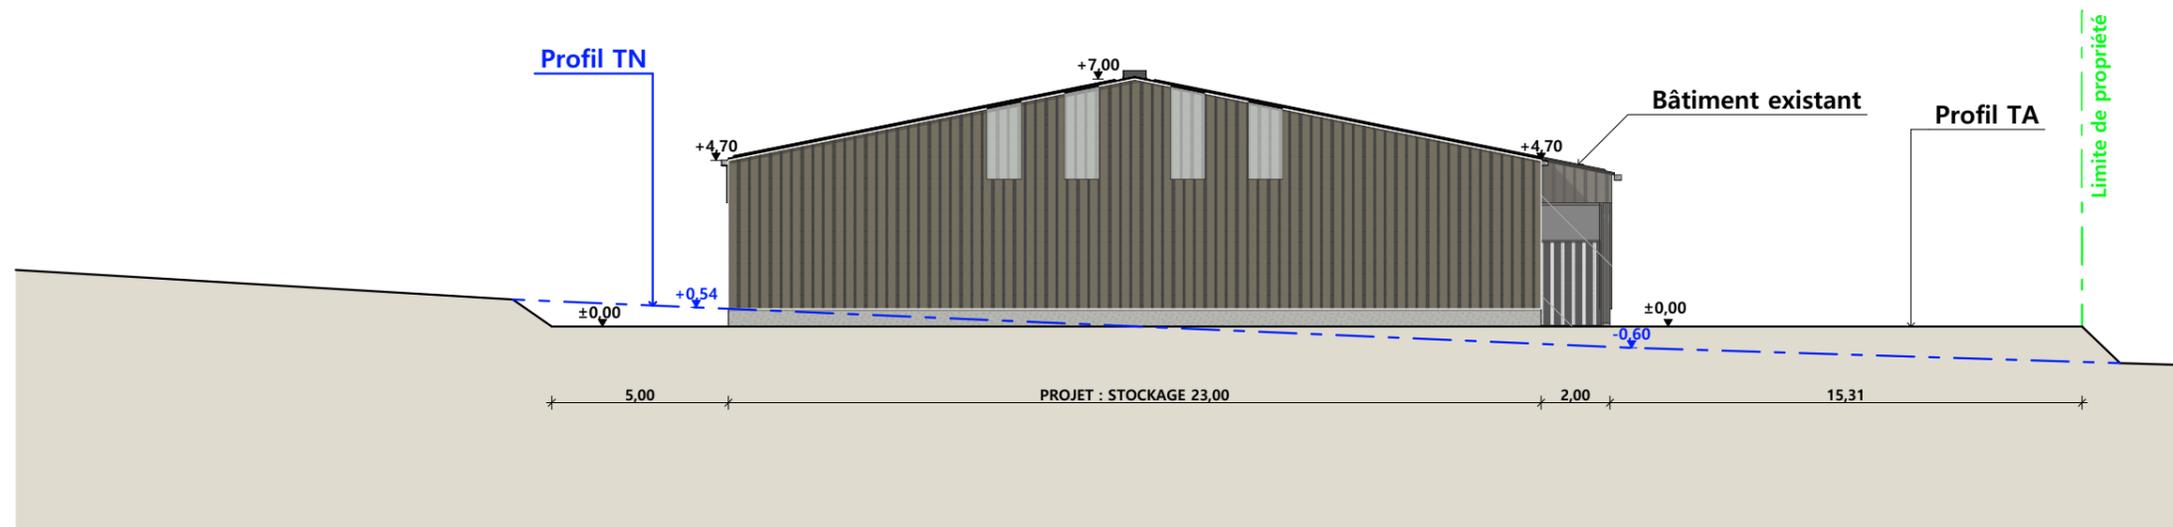

Façade Nord

N° Client: 1003	Projet : Extension d'un bâtiment pour usage de stockage fourrage avec panneaux photovoltaïques.		Dessiné par: Marion ARMANDET	 <small>Habitat rural - Bâtiment agricole - Conception - Maîtrise d'œuvre</small> Architecte : Philippe HERNANDEZ
	DOSSIER DE PERMIS DE CONSTRUIRE			
	Maitre d'ouvrage: EARL DE PUECH MOUSSOUX	Adresse du projet: Puech de Savoie- 15290 ROUMEGOUX		
PLANS DE FACADES			PC1a,b,c	Éch: 1:200
			St-Flour, le 08/01/2024	

PC7 - Vue 2



PC6 - Vue 1

PC6 - Vue 1 Insertion

PC8 - Vue 3



N° Client: 1003

Projet : Extension d'un bâtiment pour usage de stockage fourrage avec panneaux photovoltaïques.

DOSSIER DE PERMIS DE CONSTRUIRE

Maitre d'ouvrage: EARL DE PUECH MOUSSOUX

Adresse du projet : Puech de Savoie- 15290 ROUMEGOUX

Dessiné par:

Marion ARMANDET



Habitat rural - Bâtiment agricole - Conception - Maîtrise d'œuvre

Architecte : Philippe HERNANDEZ


DOCUMENT GRAPHIQUE

PC1a,b,c

Éch: sans

Aurillac, le 08/01/2024

DOSSIER TECHNIQUE - DÉTAILS

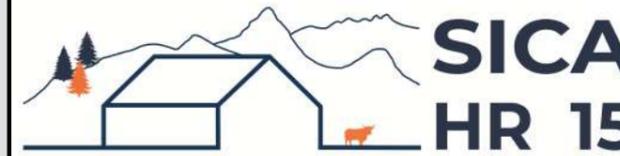

Habitat rural - Bâtiment agricole - Conception - Maîtrise d'œuvre

Maître d'ouvrage: **EARL DE PUECH MOUSSOUX**
Puech Moussoux
15290 ROUMEGOUX

Localisation
du projet: **Puech de Savoie**
15290 ROUMEGOUX

Description du projet de construction

1- Extension d'une stabulation métallique pour usage de stockage fourrage, avec auvent sur les deux façades.

2- Intégration d'une centrale photovoltaïque sur l'ensemble du bâtiment.

Constitution du dossier

DET1	Vue au sol aménagement - Éch: 1/100 ^e		
DET2	Coupe de principe - Éch: 1/100 ^e		
DET3	Perspectives 3D		



Conseiller Bâtiment:
Vincent CHARBONNEL
Chambre d'agriculture du Cantal
26, rue du 139^{ème} R.I - BP 239
15002 AURILLAC Cedex
Téléphone : 04 71 45 55 00



A Aurillac, le 08/01/2024


Dessiné par:
Marion ARMANDET

N° Client: 1003	N° Document: TECH01	N° de page: 1/4
--------------------	------------------------	--------------------

Établissement de plans pour seule DEMANDE DE DOSSIER TECHNIQUE ET CONSEIL et ne saurait, de ce fait, servir en aucune manière de PLANS D'EXECUTION. Ils ne sont pas nécessaires pour l'instruction du permis de construire.
Les cotes de construction indiquées sur ces plans sont données à titre indicatif. Les entrepreneurs, chargés de la réalisation des travaux, devront, par corps d'état et après étude particulière, fournir les plans de détail et toutes les indications nécessaires à la parfaite exécution des travaux.

Les plans ainsi que l'implantation du bâtiment ont été dessinés sans étude de sol. Il conviendra de faire vérifier le projet auprès d'un professionnel compétent avant la réalisation des travaux.

-	08/01/2024	M.A.	Dossier initial, première édition.
Ind	Date	Par	Modifications

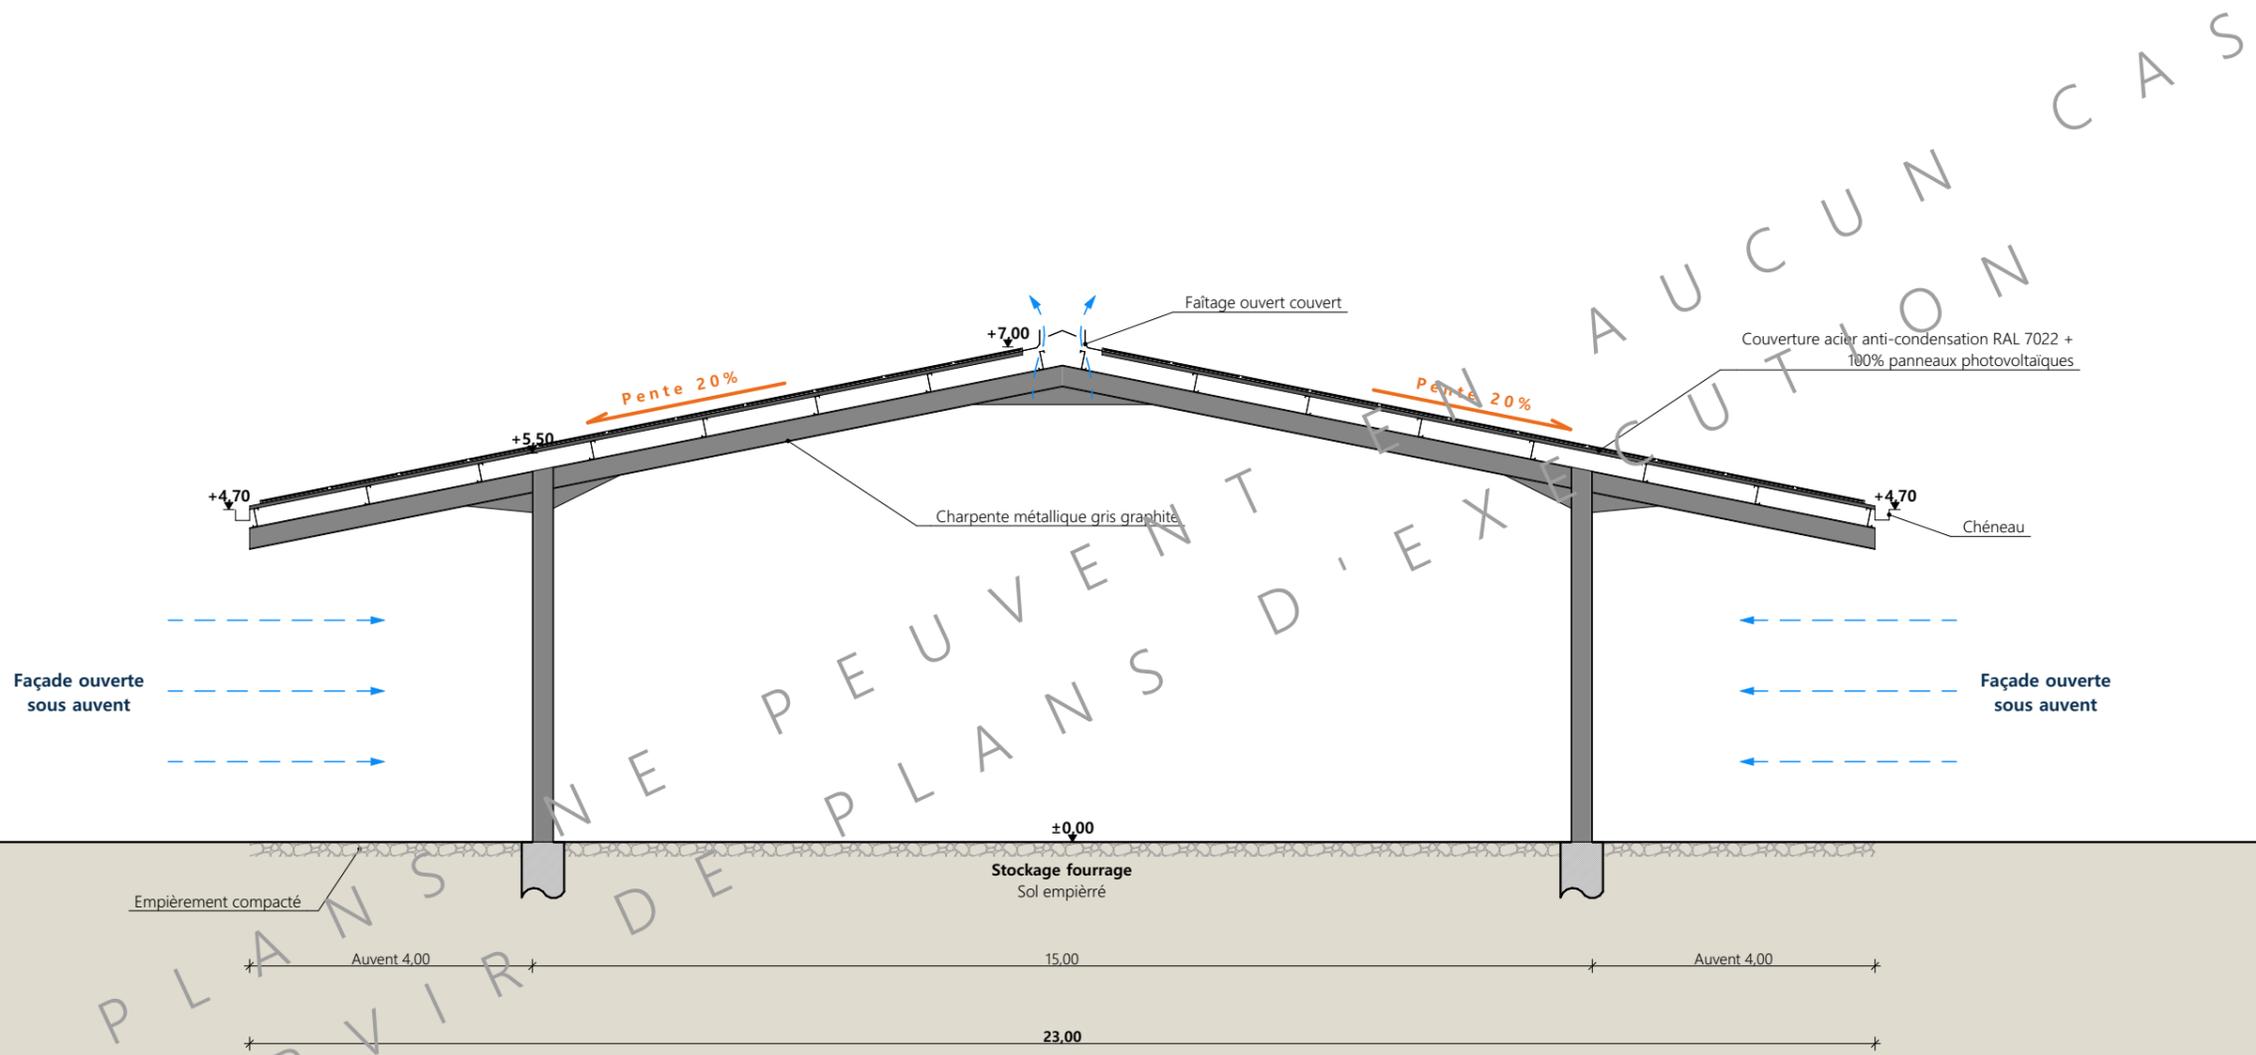


Fondations selon nature du sol et descente de charges

Coupe AA

Projet: Extension d'un bâtiment pour usage de stockage fourrage avec panneaux photovoltaïques.		Dessiné par: Marion ARMANDET	
DOSSIER TECHNIQUE - DÉTAILS		Maitre d'ouvrage: EARL DE PUECH MOUSSOUX - Puech de Savoie - #Code postal du Site 15290 ROUMÉGOUX	
COUPE DE PRINCIPE		DET2	Éch: 1:100 ^e
		Conseiller Bâtiment: Vincent CHARBONNEL	
		Aurillac, le 08/01/2024	



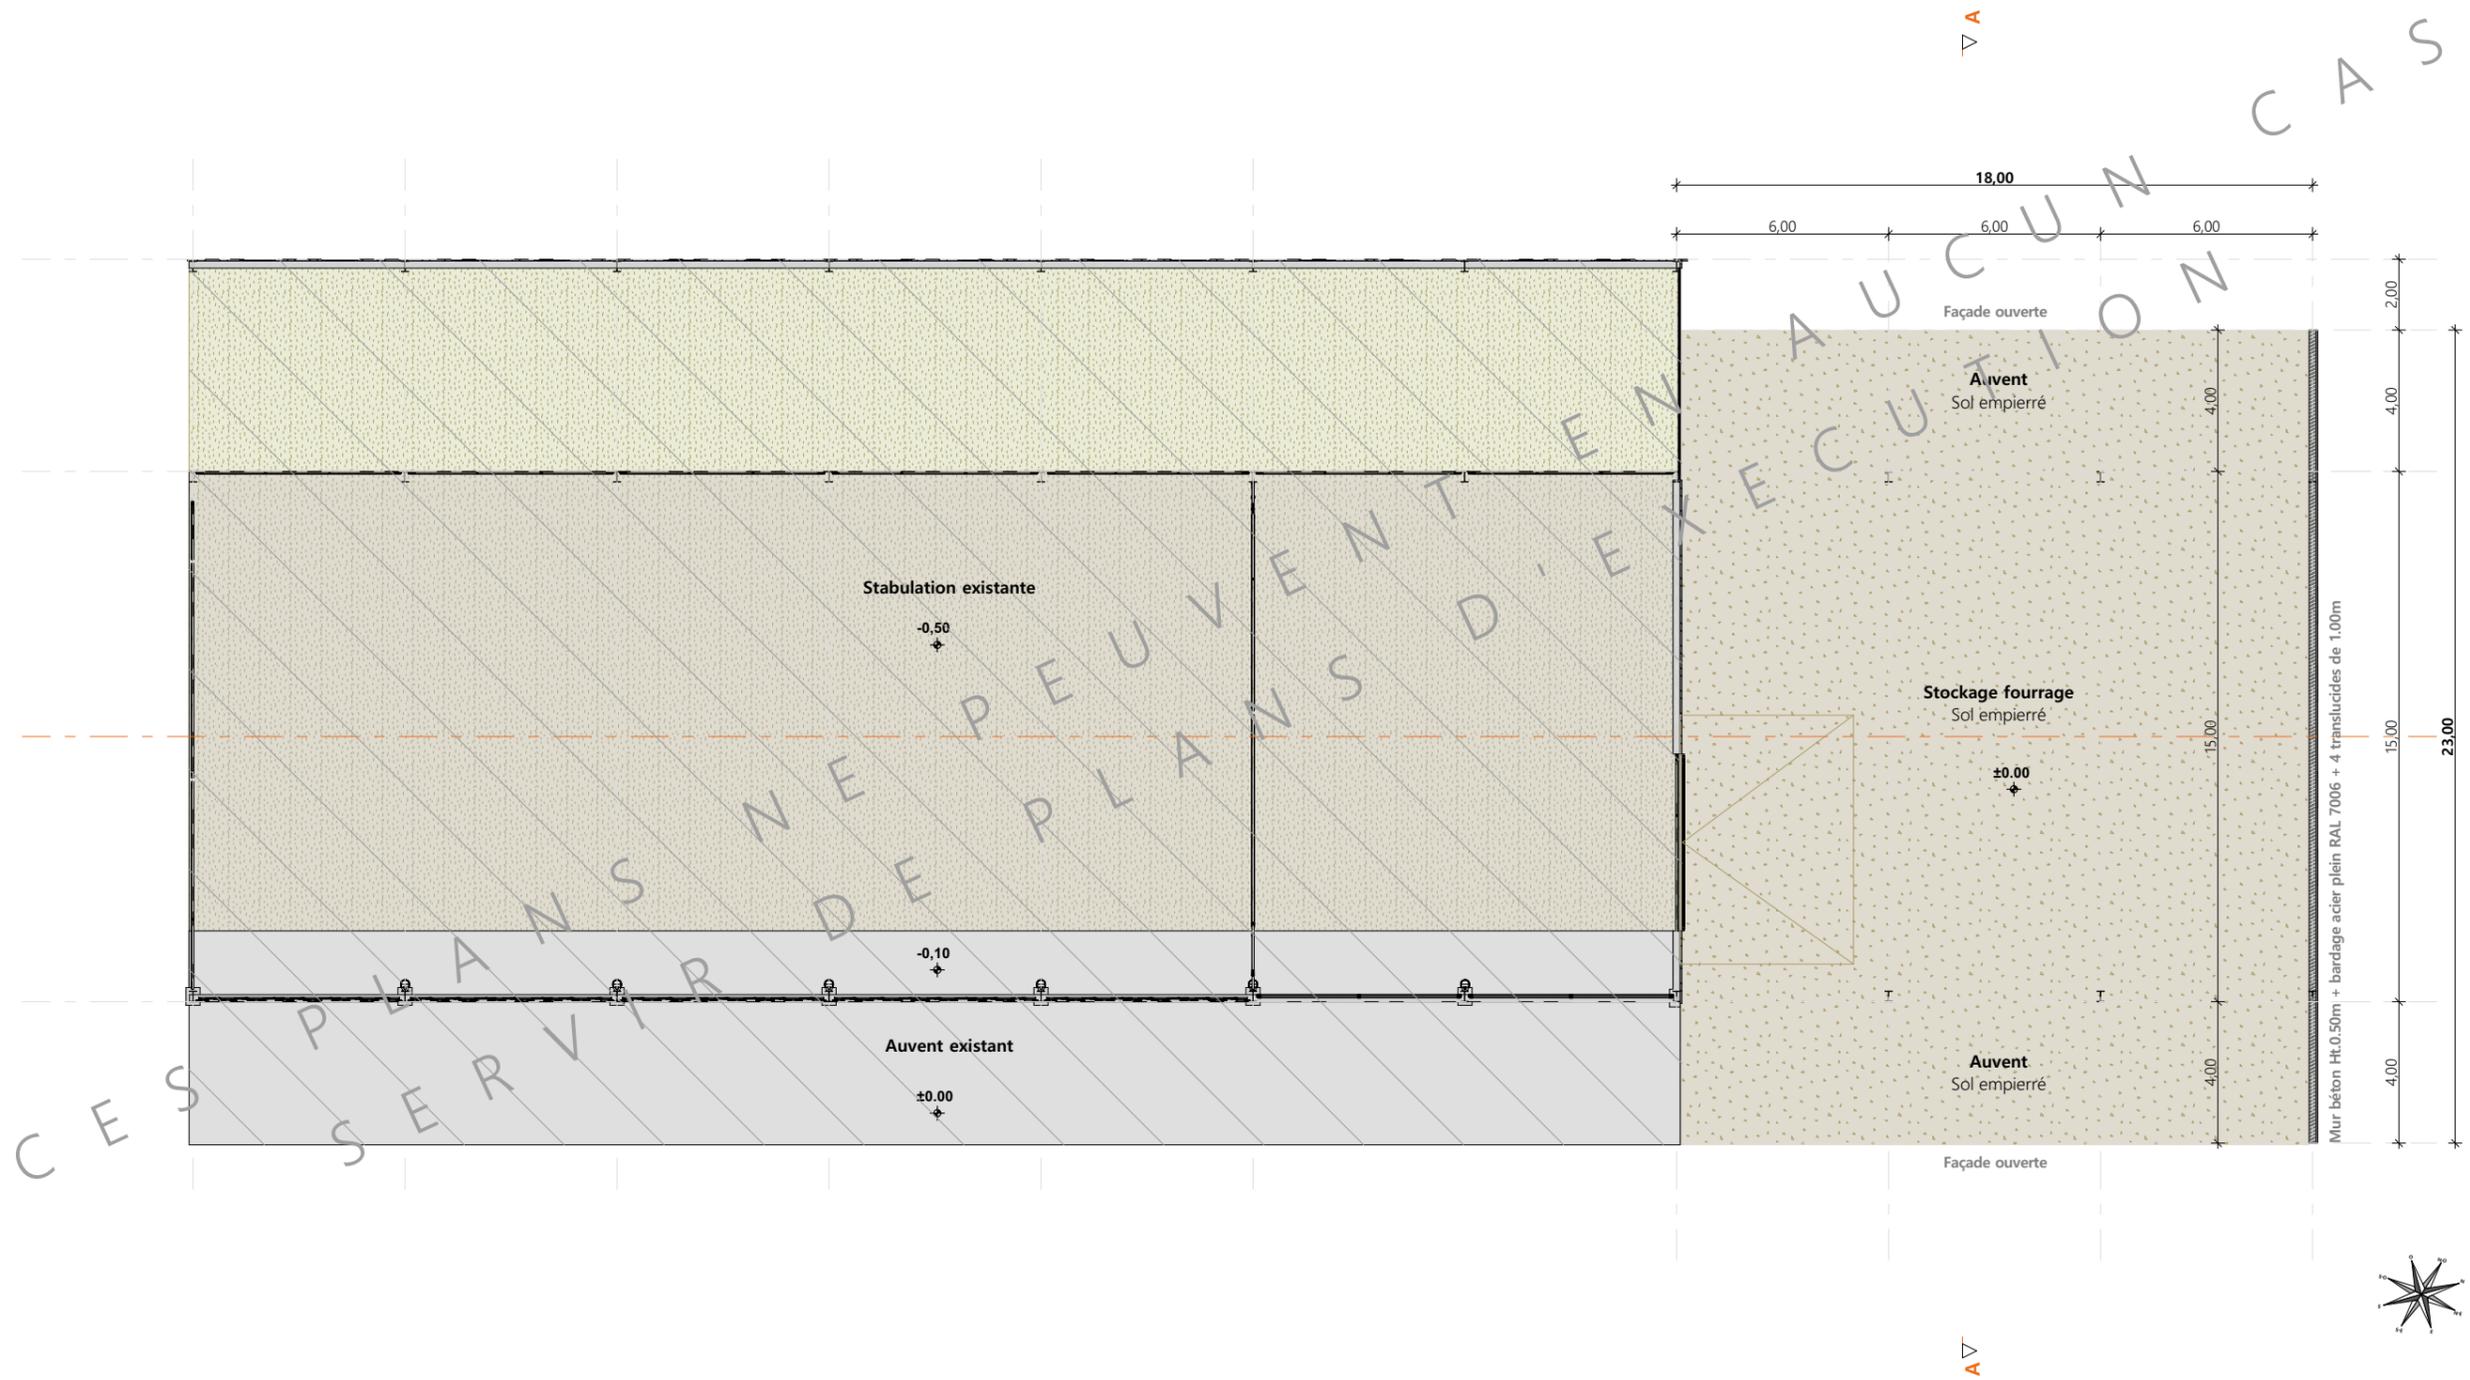

Projet: Extension d'un bâtiment pour usage de stockage fourrage avec panneaux photovoltaïques.		Dessiné par: Marie ARMANDET	
DOSSIER TECHNIQUE - DÉTAILS		Maître d'ouvrage: EARL DE PUECH MOUSSOUX - Puech de Savoie - #Code postal du Site 15290 ROUMÉGOUX	
VUE AU SOL		Éch: 1:200 ^e	Conseiller Bâtiment: Vincent CHARBONNEL
DET1		Aurillac, le 08/01/2024	



<p>Projet: Extension d'un bâtiment pour usage de stockage fourrage avec panneaux photovoltaïques.</p>		<p>Dessiné par: Marie ARMANDET</p>		 <p>CHAMBRE D'AGRICULTURE CANTAL</p>
<p>DOSSIER TECHNIQUE - DÉTAILS</p>		<p>Maitre d'ouvrage: EARL DE PUECH MOUSSOUX - Puech de Savoie - #Code postal du Site 15290 ROUMÉGOUX</p>		
<p>PERSPECTIVES</p>		<p>DET3</p>	<p>Éch: 1:1^e</p>	<p>Conseiller Bâtiment: Vincent CHARBONNEL</p>
		<p>Aurillac, le 08/01/2024</p>		