



AGRICULTURES
& TERRITOIRES
CHAMBRE D'AGRICULTURE
CANTAL



Etude de faisabilité Projet de construction

Réalisé par : V. CHARBONNEL
Conseiller bâtiment

Maitre d'ouvrage →

GAEC DAYRAL CHANCEL
Le Verdier
15700 PLEAUX

Projet de construction

- **Un hangar métallique semi-ouvert avec couverture photovoltaïque à usage de stockage de fourrage.**
SHOB créée = 840 m².

Constitution du dossier

- ⇒ Plan de masse – Éch : 1/500^e
- ⇒ Vue au sol – Éch : 1/200^e
- ⇒ Coupe transversale – Éch : 1/100^e
- ⇒ Perspective – Éch : 1/200^e

Etablissement de plans pour seule CONSULTATION DES ENTREPRISES et ne saurait, de ce fait, servir en aucune manière de PLANS D'EXECUTION. Les cotes de construction indiquées sur ces plans sont données à titre indicatif. Les entrepreneurs, chargés de la réalisation des travaux, devront, par corps d'état et après étude particulière, fournir les plans de détail et toutes les indications nécessaires à la parfaite exécution des travaux.



Constructions conformes aux DTU.

Aurillac, le 16/12/2024.

DOSSIER DE CONSULTATION

Demandeur :
**GAEC
DAYRAL CHANCEL**

Adresse :
**Le Verdier
15700 PLEAUX**

Dessinateur : V. CHARBONNEL

Conseiller Bâtiment : V. CHARBONNEL

Nature du document :


Plan de masse

Echelle :

1/500^e

Date :

16/12/2024

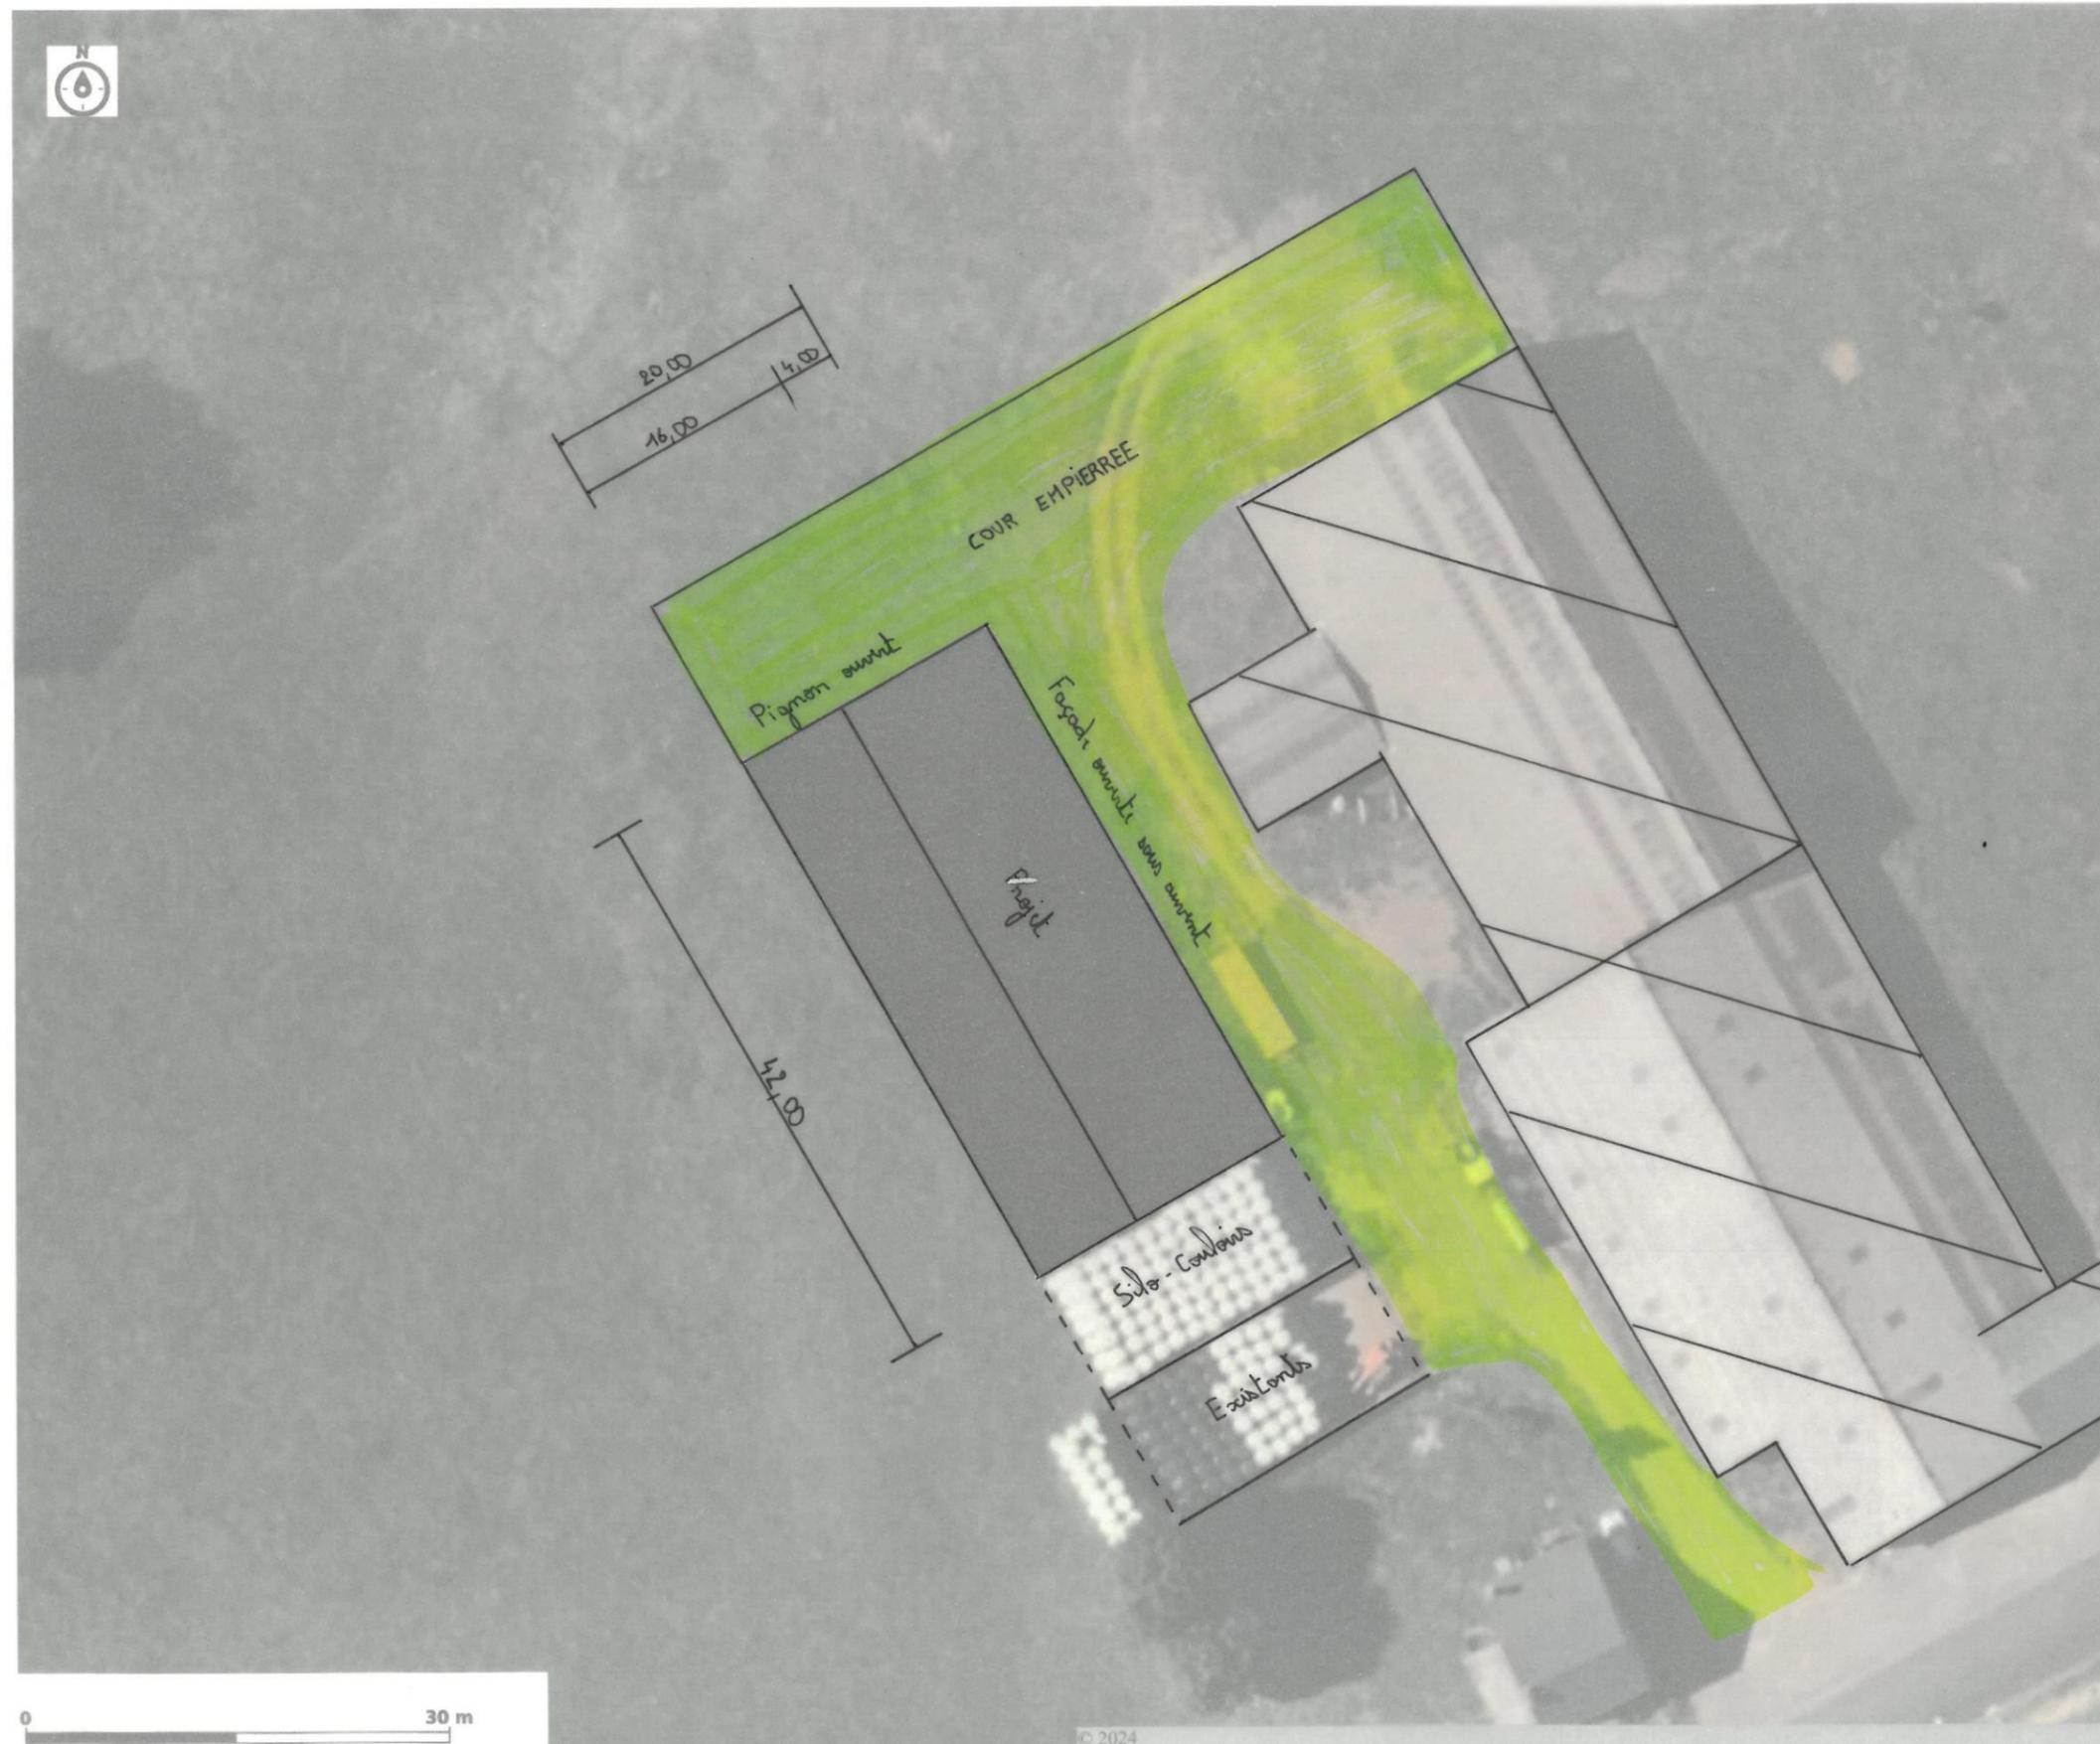

Surface bâtie = 840 m²

DOSSIER DE CONSULTATION

Demandeur :

GAEC
DAYRAL CHANCEL

Adresse :

Le Verdier
15700 PLEAUX

Dessinateur : V. CHARBONNEL

Conseiller Bâtiment : V. CHARBONNEL

Nature du document :


VUE AU SOL

Echelle :


1/200^e

Date :

16/12/2024

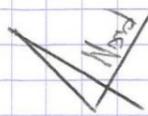

Facade Ouverte

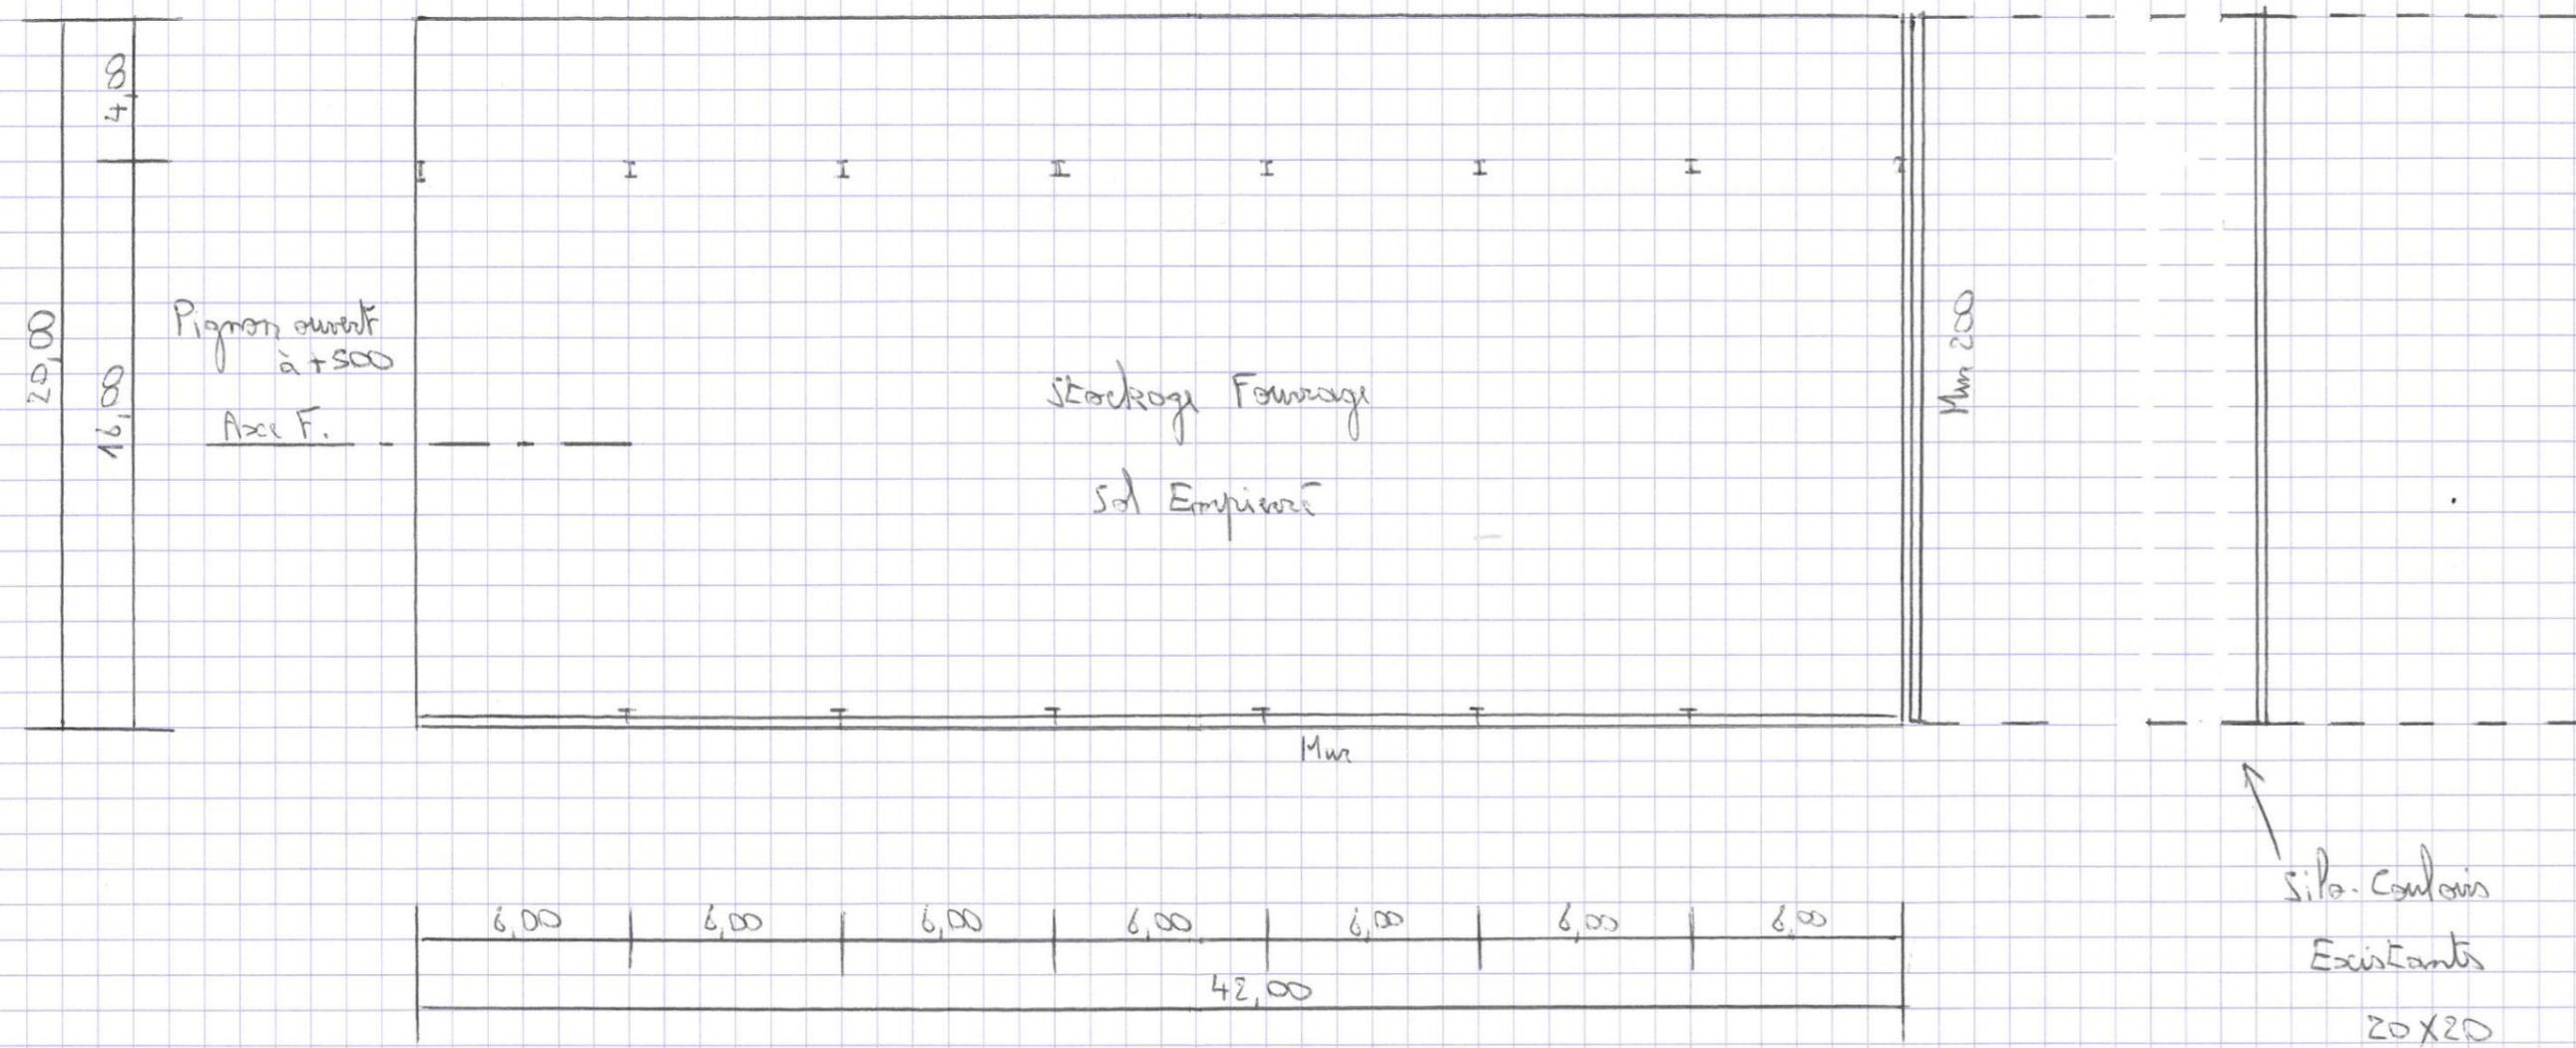

Surface bâtie = 840 m²

DOSSIER DE CONSULTATION

Demandeur :
**GAEC
DAYRAL CHANCEL**

Adresse :
**Le Verdier
15700 PLEAUX**

Dessinateur : V. CHARBONNEL

Conseiller Bâtiment : V. CHARBONNEL

Nature du document :


COUPE TRANSVERSALE

Echelle :

1/100^e

Date :

16/12/2024

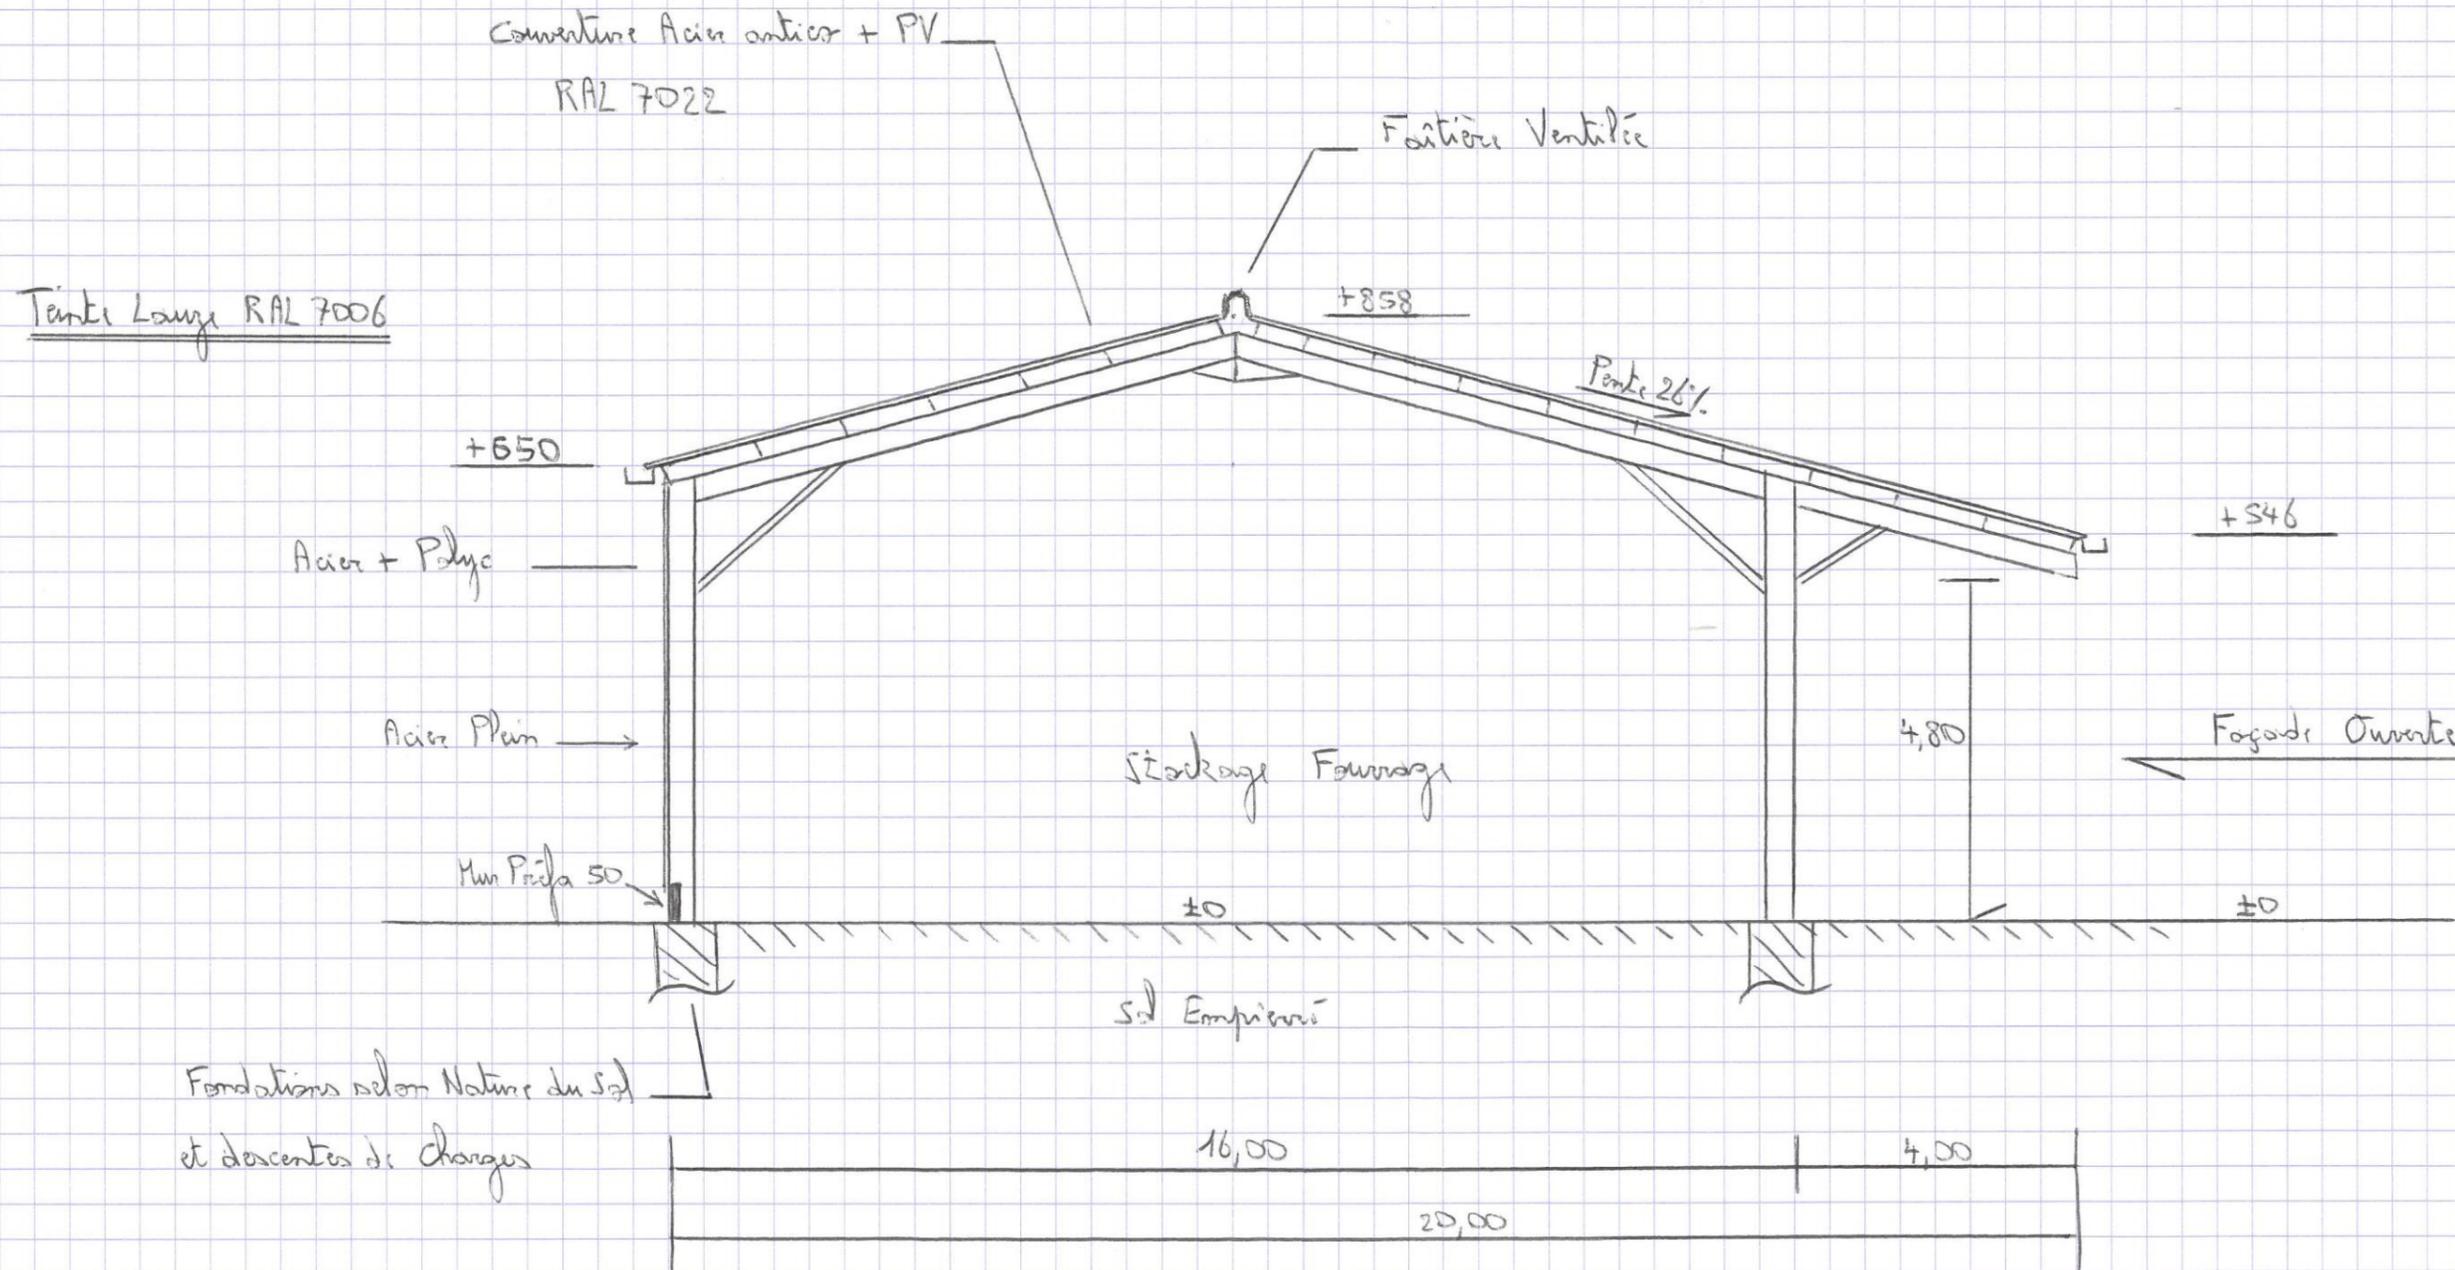

DOSSIER DE CONSULTATION

Demandeur :
**GAEC
DAYRAL CHANCEL**

Adresse :
**Le Verdier
15700 PLEAUX**


Dessinateur : V. CHARBONNEL

Conseiller Bâtiment : V. CHARBONNEL

Nature du document :
PERSPECTIVE

Échelle :
1/200^e

Date :
16/12/2024

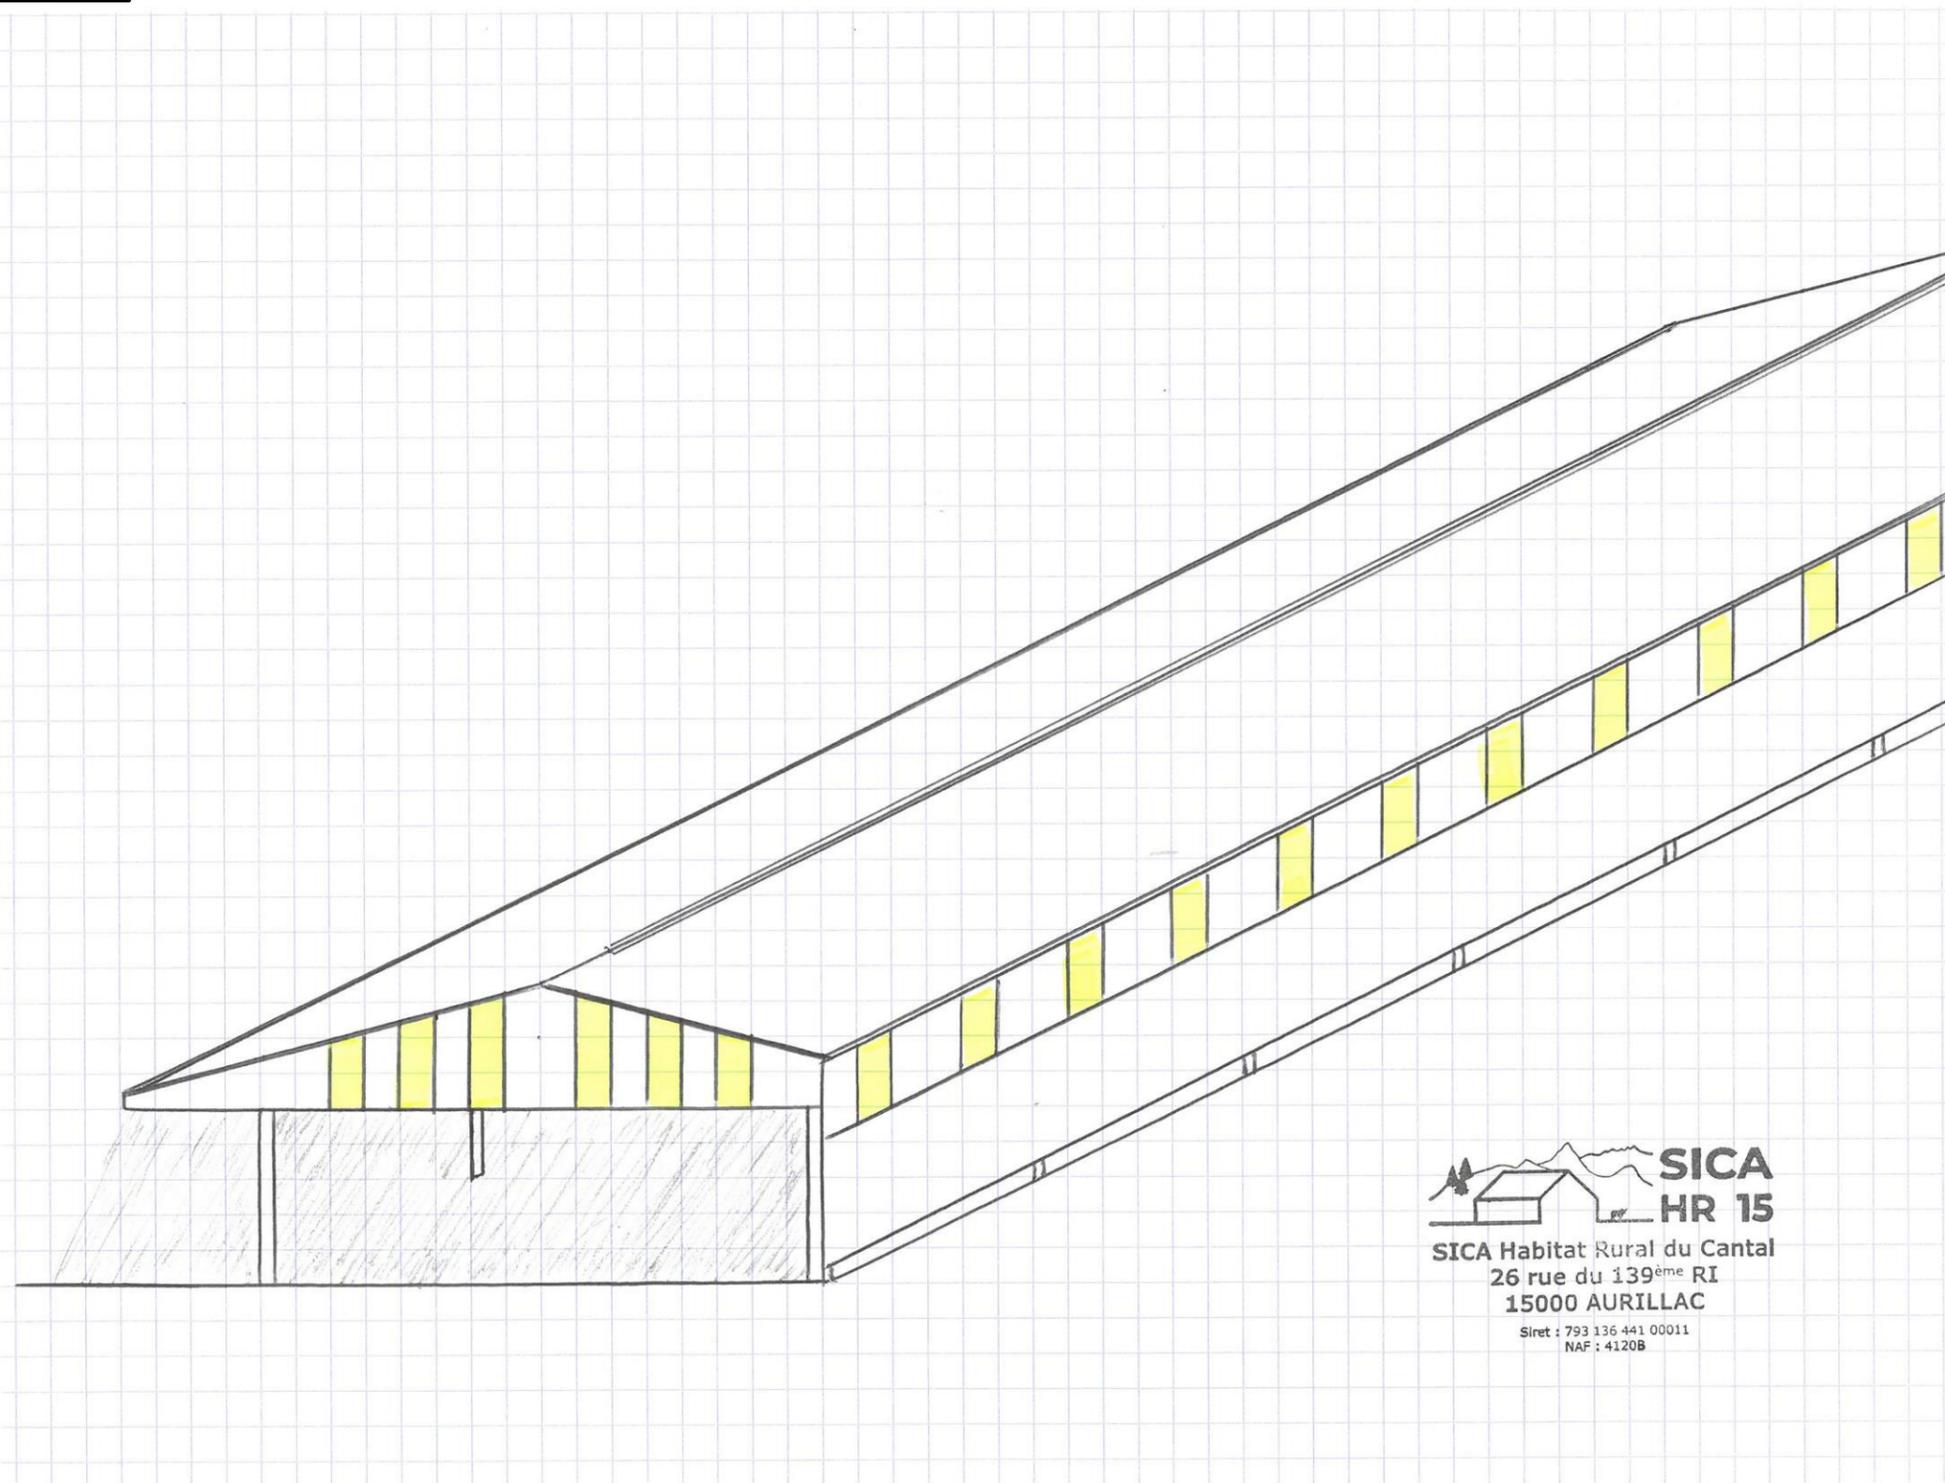

**SICA
HR 15**
SICA Habitat Rural du Cantal
26 rue du 139^{ème} RI
15000 AURILLAC

Siret : 793 136 441 00011
NAF : 4120B