

# DOSSIER D'ÉTUDE DE FAISABILITÉ D'UN PROJET BÂTIMENT



Maitre d'ouvrage: EARL VAURS HERVÉ  
Lacaze  
15120 - LACAPELLE DEL FRAISSE

Localisation  
du / des projet(s): -

## Description du projet de construction

Construction d'une stabulation pour vache laitières avec laiterie, nurserie, fosse sous caillebotis et une couverture photovoltaïque

## Constitution du dossier

|      |                          |       |  |  |
|------|--------------------------|-------|--|--|
| DEF1 | PLAN DE FACADES          | 1:200 |  |  |
| DEF2 | VUE AU SOL AMÉNAGEMENT   | 1:200 |  |  |
| DEF3 | COUPES DE PRINCIPE A & B | 1:100 |  |  |
| DEF4 | PERSPECTIVES 3D          |       |  |  |



Architecte:

SICA Habitat Rural - Cantal  
26, rue du 139<sup>ème</sup> R.I - BP 239  
15002 AURILLAC Cedex  
Téléphone : 04 71 45 55 38

Tampon - Signature:

Aurillac, le 24/01/2023.

Dessiné par:

Nicolas MONTIMART


|                    |                       |                    |
|--------------------|-----------------------|--------------------|
| N° Client:<br>0432 | N° Document:<br>DEF01 | N° de page:<br>1/5 |
|--------------------|-----------------------|--------------------|

Etablissement de plans pour seule DEMANDE DE PERMIS DE CONSTRUIRE et ne saurait, de ce fait, servir en aucune manière de PLANS D'EXECUTION. Les cotes de construction indiquées sur ces plans sont données à titre indicatif. Les entrepreneurs, chargés de la réalisation des travaux, devront, par corps d'état et après étude particulière, fournir les plans de détail et toutes les indications nécessaires à la parfaite exécution des travaux.



Les plans ainsi que l'implantation du bâtiment ont été dessinés sans étude de sol. Il conviendra de faire vérifier le projet auprès d'un professionnel compétent avant la réalisation des travaux.

CESS PLANS NE PEUVENT  
NI DE SERVIR DE PLANS  
DE DOSSIER DE PERMIS

|     |            |      |                                    |
|-----|------------|------|------------------------------------|
| -   | -          | -    | -                                  |
| 0   | 24/01/2023 | N.M. | Dossier initial, première édition. |
| Ind | Date       | Par  | Modifications                      |

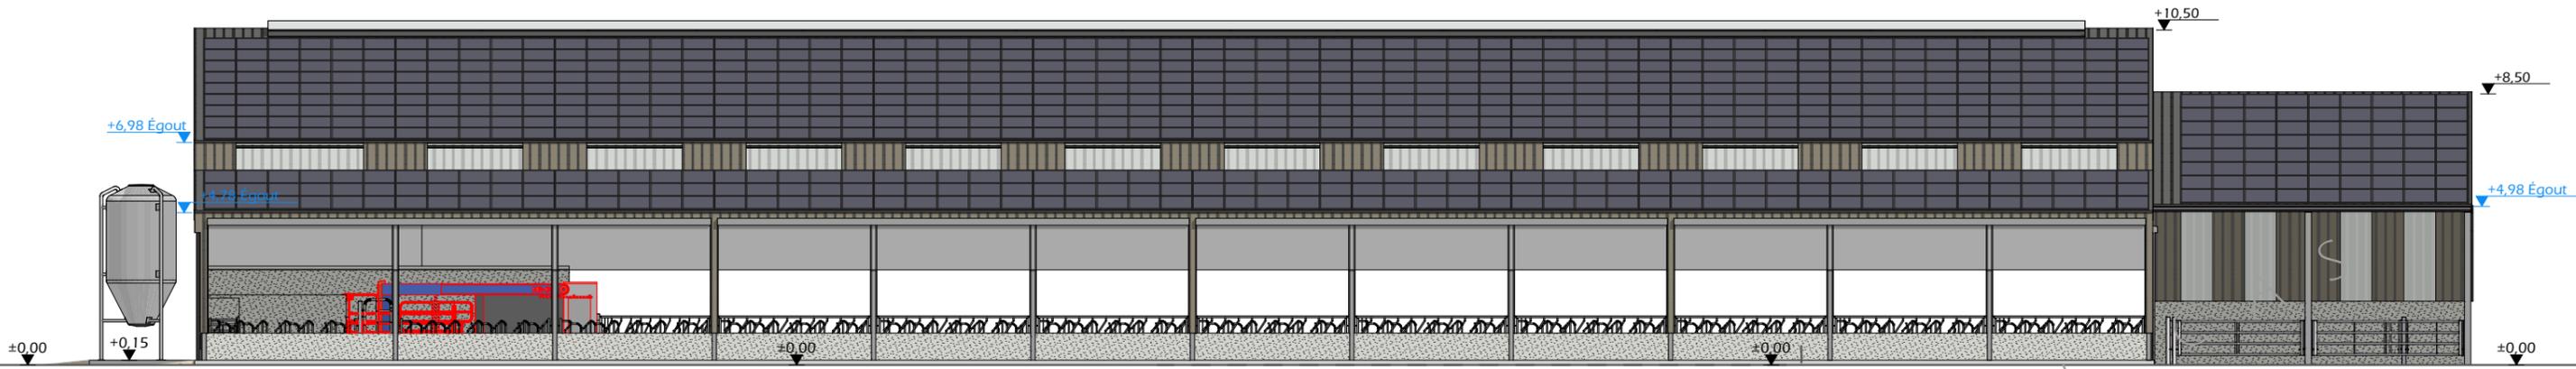

**Maçonnerie:** Murs Béton brut de décoffrage ou enduit teinte "ciment"  
**Charpente:** Métallique  
**Couverture:** Tôle acier isolée teinte "graphite" RAL 7022 + panneaux photovoltaïques  
 **Bardage:** Tôle acier teinte "lauze" RAL 7006 + polycarbonate translucide  
**Portes:** Ossature métallique + habillage tôle acier teinte "graphite" RAL 7022

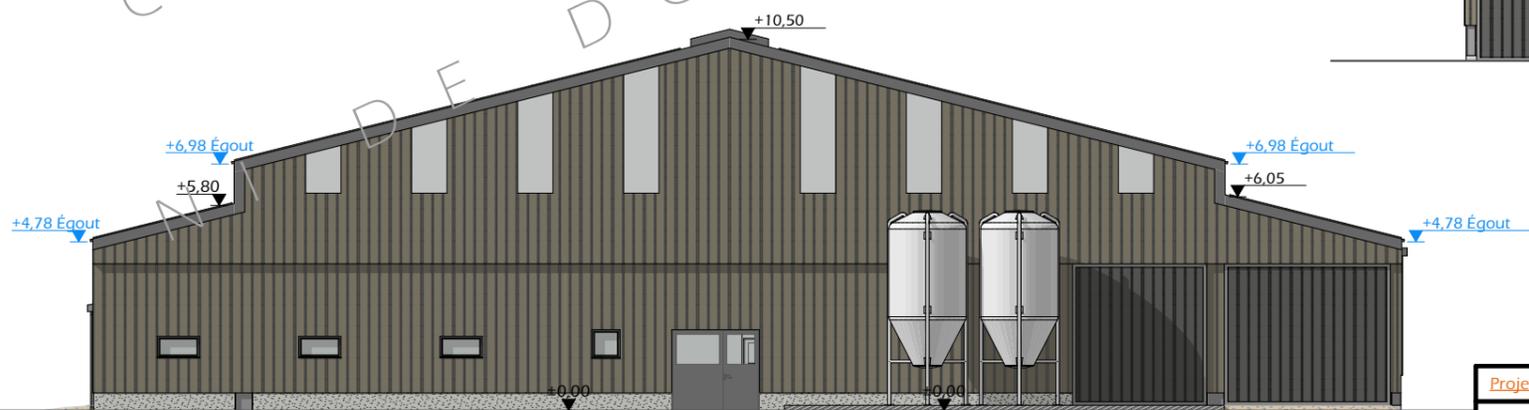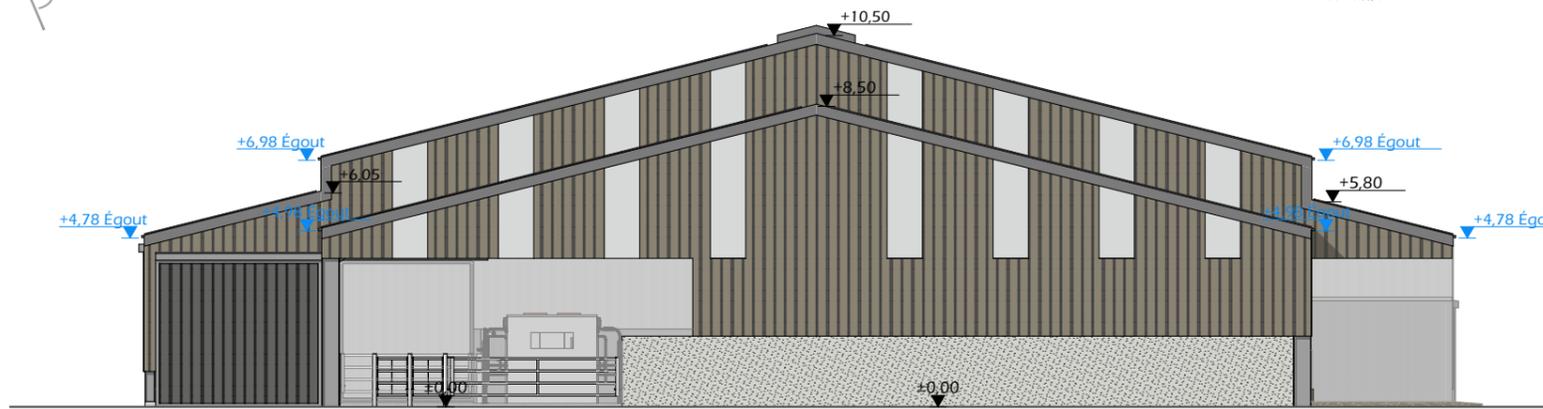



Projet: Construction d'une stabulation pour vache laitières avec laiterie, nurserie, fosse sous caillebotis et une couverture photovoltaïque  
**DOSSIER D'ÉTUDE DE FAISABILITÉ D'UN PROJET BÂTIMENT**  
 Maître d'ouvrage: EARL VAURS HERVÉ - Lacaze 15120 LACAPELLE DEL FRAISSE  
 PLAN DE FACADES

|                          |             |
|--------------------------|-------------|
| DEF1                     | Éch: 1:200° |
| Aurillac, le 24/01/2023. |             |

Dessiné par: Nicolas MONTMART  
 Architecte: -



COUPE A - 1:100

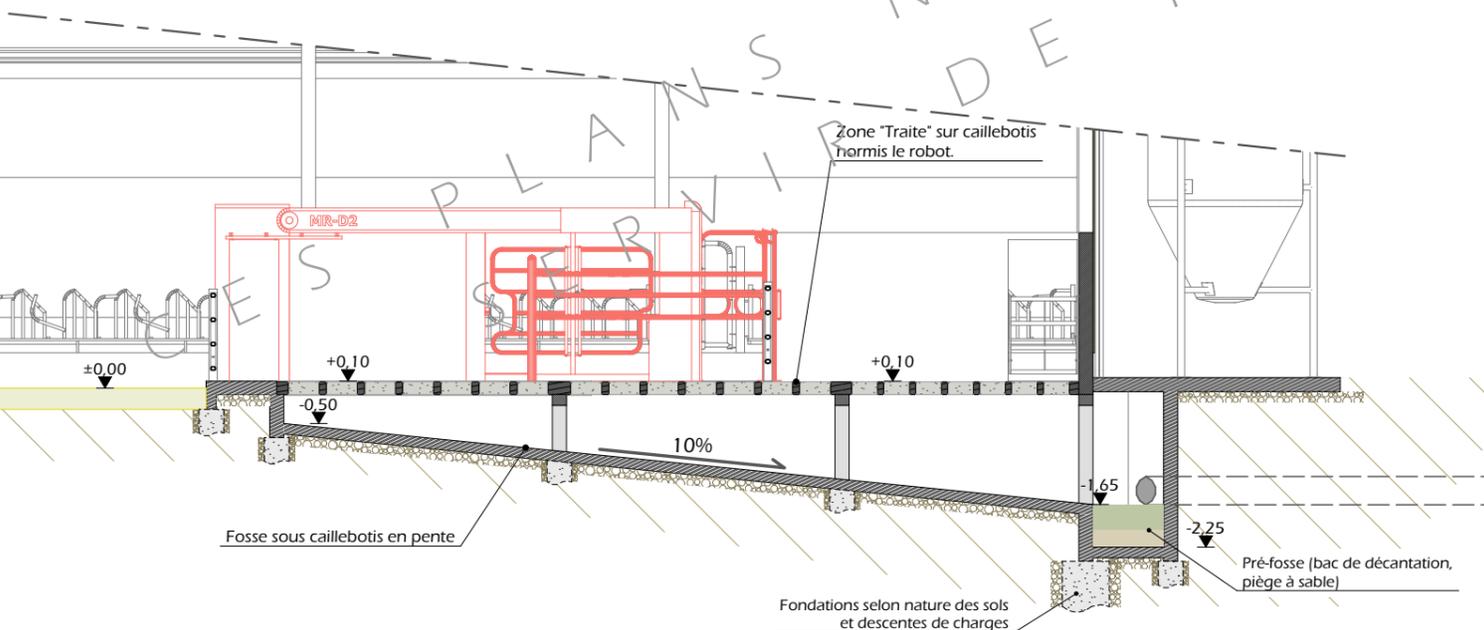
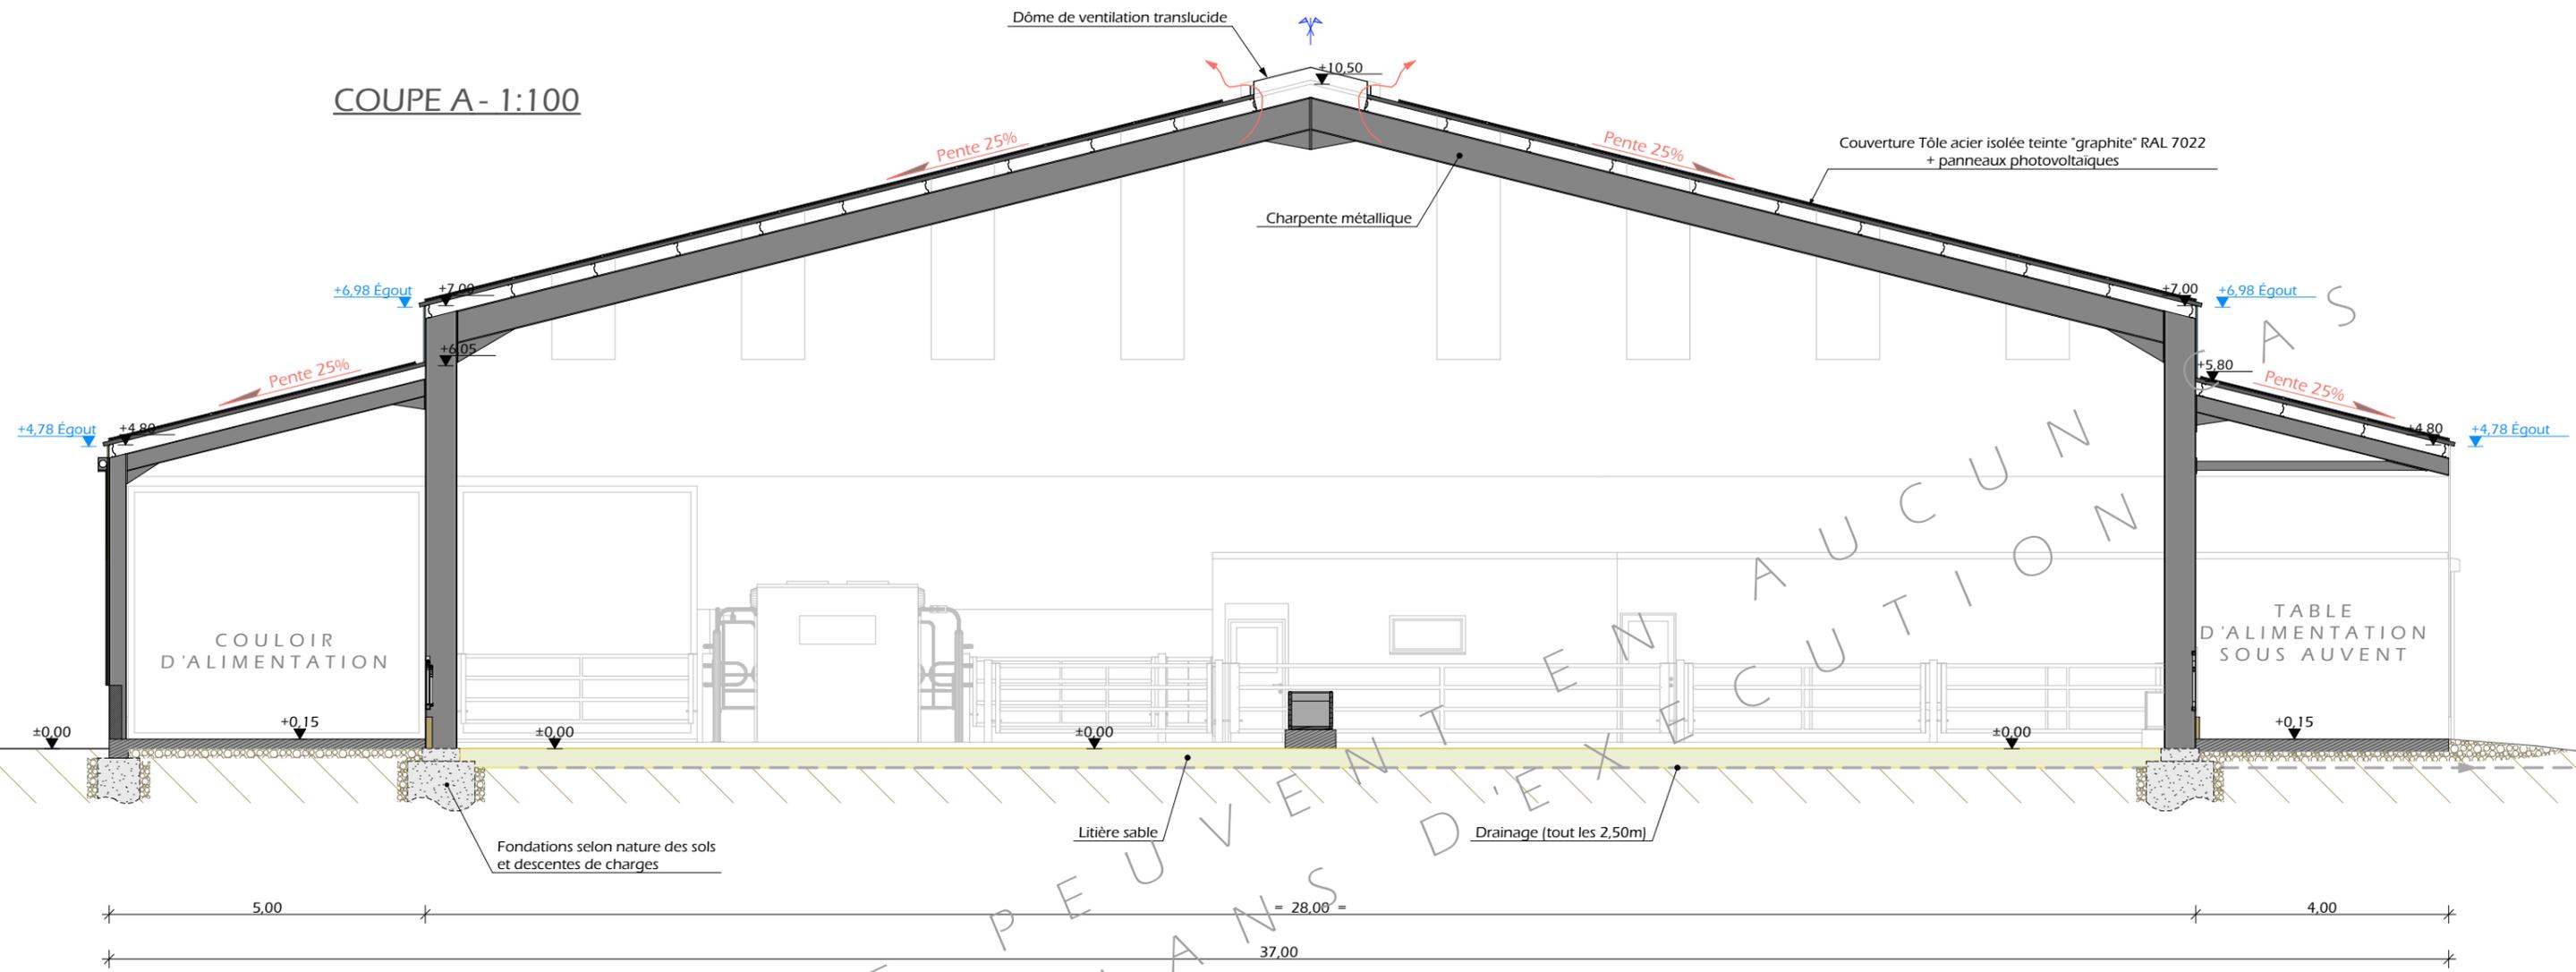


COUPE B - 1:100

#NumMisPageDanSousEns/1

|                                     |  |                          |                         |                    |
|-------------------------------------|--|--------------------------|-------------------------|--------------------|
| N° Client: 0432                     | Projet: Construction d'une stabulation pour vache laitières avec laiterie, nurserie, fosse sous caillebotis et une couverture photovoltaïque |                          | Dessiné par:            |                    |
|                                     | <b>DOSSIER TECHNIQUE - DÉTAILS</b>   |                          | Nicolas MONTIMART       |                    |
|                                     | Maitre d'ouvrage: EARL VAURS HERVÉ - Lacaze 15120 LACAPELLE DEL FRAISSE  |                          | Conseiller Bâtiment:    |                    |
| <b>COUPES DE PRINCIPE A &amp; B</b> |  | DEF3                     | Éch: 1:100 <sup>e</sup> | Vincent CHARBONNEL |
|                                     |  | Aurillac, le 24/01/2023. |                         |                    |



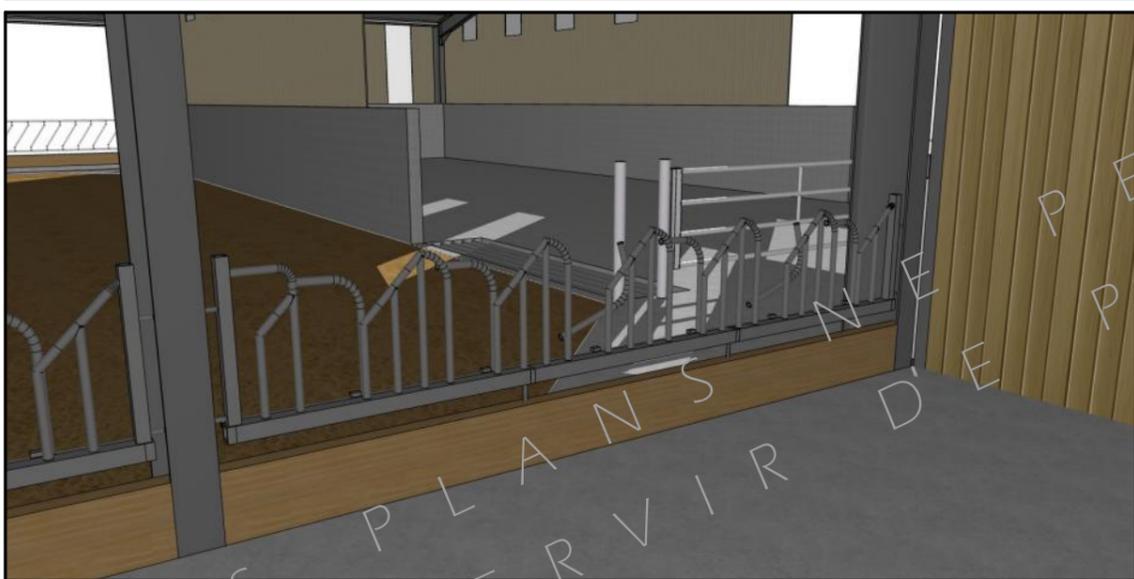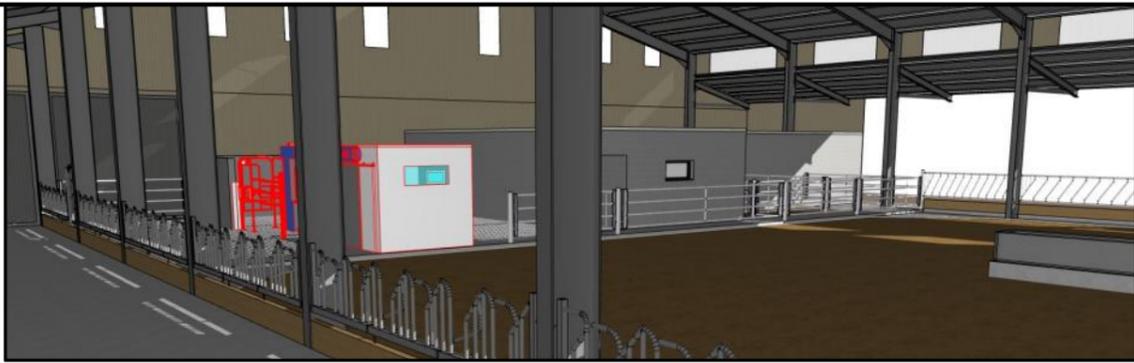

#NumMisPageDanSousEns/1

N° Client: 0432

Projet: Construction d'une stabulation pour vache laitières avec laiterie, nurserie, fosse sous caillebotis et une couverture photovoltaïque

**DOSSIER TECHNIQUE - DÉTAILS**

Maitre d'ouvrage: EARL VAURS HERVÉ - Lacaze 15120 LACAPELLE DEL FRAISSE

**PERSPECTIVES 3D**

DEF4 Éch: °  
Aurillac, le 24/01/2023.

Dessiné par:  
Nicolas MONTIMART  
Conseiller Bâtiment:  
Vincent CHARBONNEL

