

DOSSIER DE FAISABILITE



Maître d'ouvrage: **GAEC DE SAUTEVEDEL**
Sautevedel
15190 - CONDAT

Localisation
du projet : **Sautevedel**
15190 - CONDAT

Description du projet de construction

Construction d'une stabulation libre pour bovins en aire paillée intégrale et couverture d'une fumière existante.
Couverture photovoltaïque sur deux bâtiments existants.

Constitution du dossier

Plan de Masse - Éch: 1/500 ^e		
Plans en coupe - Éch: 1/100 ^e		
Plan de façades - Éch: 1/200 ^e		
Vue en plan - Éch: 1/200 ^e		
Perspectives		

Architecte:

#Nom entier du Contact

SICA Habitat Rural - Cantal
26, rue du 139^{ème} R.I - BP 239
15002 AURILLAC Cedex
Téléphone : 04 71 45 55 38

Tampon - Signature:

A Aurillac, le 18/11/2022

Dessiné par:

Emmanuelle CLERMONT

N° Client:
1084

Etablissement de plans pour seule DEMANDE DE FAISABILITE et ne saurait, de ce fait, servir en aucune manière de PLANS PERMIS DE CONSTRUIRE OU D'EXECUTION.

Les cotes de construction indiquées sur ces plans sont données à titre indicatif. Les entrepreneurs, chargés de la réalisation des travaux, devront, par corps d'état et après étude particulière, fournir les plans de détail et toutes les indications nécessaires à la parfaite exécution des travaux.

Les plans ainsi que l'implantation du bâtiment ont été dessinés sans étude de sol. Il conviendra de faire vérifier le projet auprès d'un professionnel compétent avant la réalisation des travaux.

-	-	-	-
0	18/11/2022	E.C.	Dossier initial, première édition.
Ind	Date	Par	Modifications

Commune du projet : CONDAT
Section F - Parcelle 663 (28 480 m²)
PLU zone A

±0,00 Niveau Terrain Naturel
±0,00 Niveau Terrain Aménagé

Altitude : 810 m



Ligne EDF aérienne basse tension

Tiers : habitation

Demandeur : habitation

Limites parcellaires
Emplacement à définir par
les services compétents

AEP canalisations de branchement individuel

Accès existant

Demandeur : stabulation
Projet : pose de panneaux photovoltaïques


Demandeur : étable + hangar
Projet : pose de panneaux photovoltaïques

Abords stabilisés à créer et
à connecter aux existants

Façades ouvertes

Projet : stabulation +
couverture fumière existante
Couverture photovoltaïque

AEP canalisations de transport ou de distribution

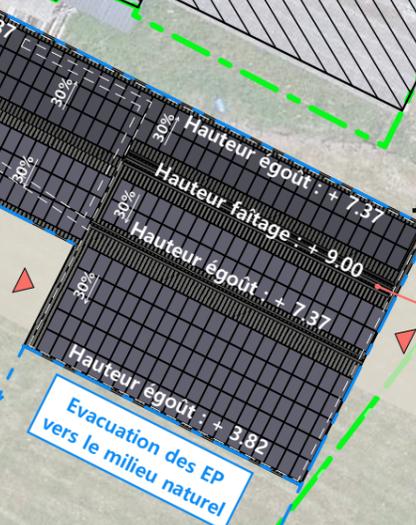

Ecoulement des EP vers milieu naturel

Raccordements EDF + AEP : depuis le bâtiments existants

Surface d'emprise au sol créée : 630.00 m²
Surface de plancher créée : 0.00 m²

Etablissement de plans pour seule DEMANDE DE FAISABILITE et ne saurait servir en aucune manière de PLANS PERMIS DE CONSTRUIRE OU D'EXECUTION.

Projet: Construction d'une stabulation libre pour bovins en aire paillée intégrale et couverture d'une fumière existante, avec couverture photovoltaïque.
Couverture photovoltaïque sur les deux bâtiments existants (stabulation + étable / hangar).

DOSSIER DE FAISABILITE


Maitre d'ouvrage: GAEC DE SAUTEVEDEL - Sautvedel CONDAT 15190

PLAN MASSE


Dessiné par:
Emmanuelle CLERMONT

Architecte: #Nom entier du Contact


Éch: 1:500^e
Aurillac, le 18/11/2022.

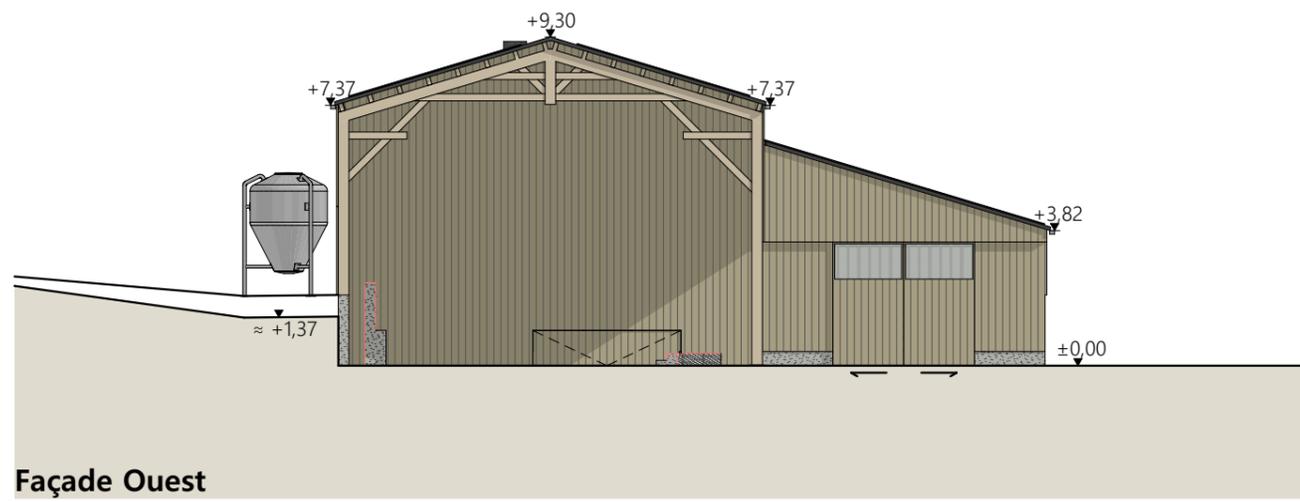


Façade Ouest

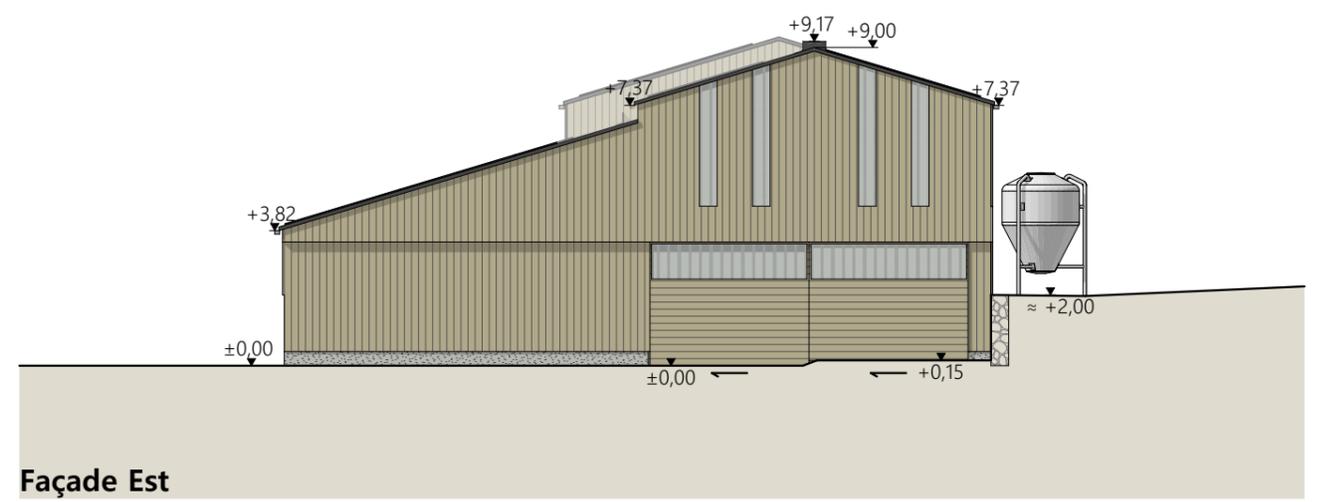

Façade Est

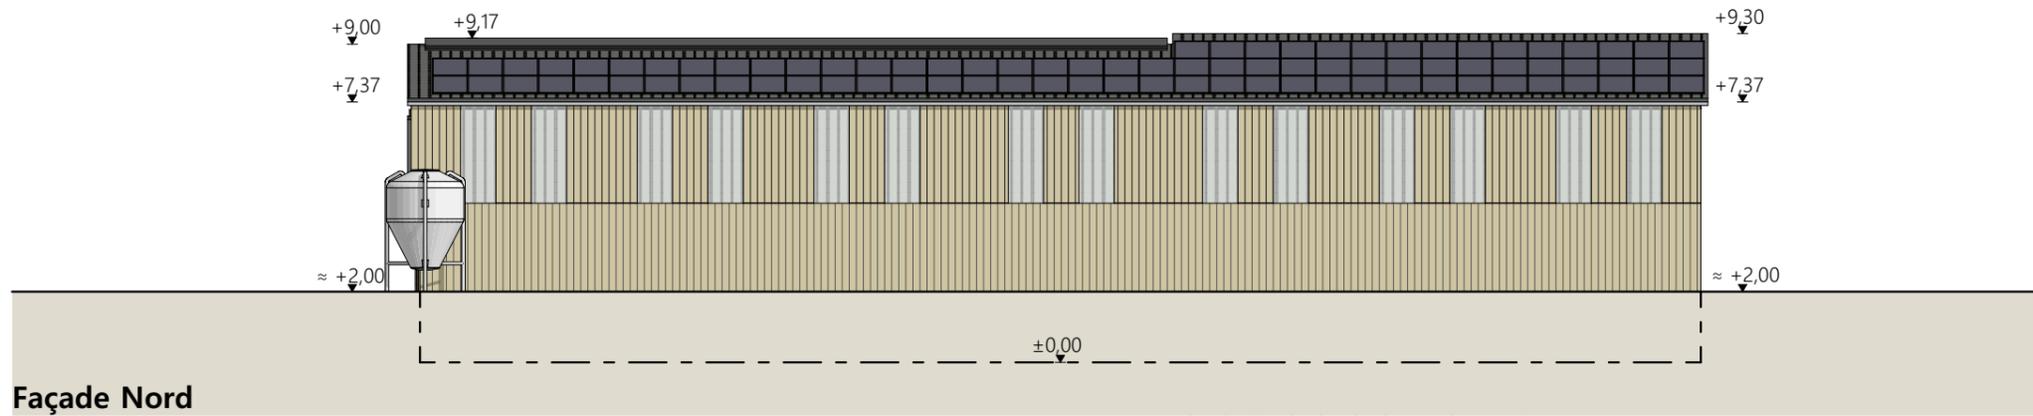

Façade Nord

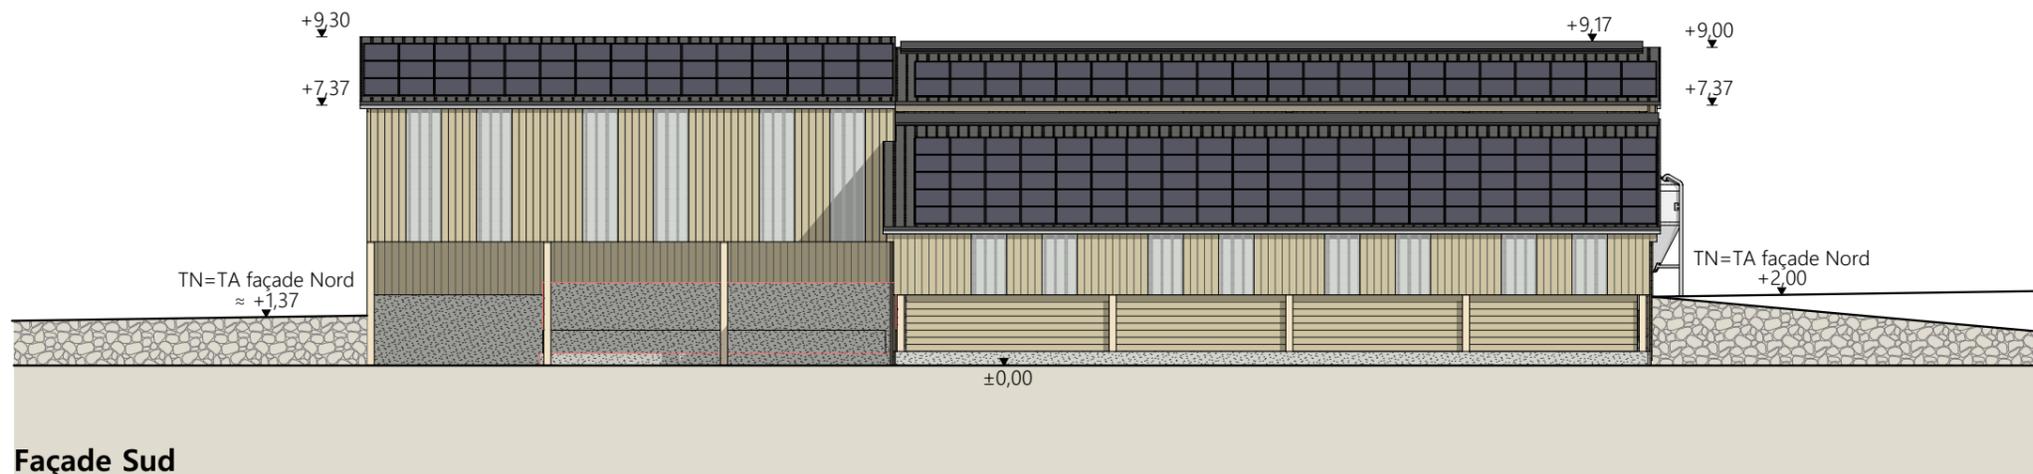


Façade Sud

- | | |
|---------------|--|
| Maçonnerie : | - longrine béton enduit ton ciment ht 0.40 m
- mur béton banché enduit ton ciment ht 2.00 m sur le long pan Nord
- mur béton banché ht 2.00m en doublage intérieur des murs existants de la fumière |
| Bardage : | - bardage bas bois bouveté lames verticales
- mur intérieur bastingis bois ht 1.50m sur long pan Sud de la stabulation
- bardage haut bois bord à bord ép.32mm
- intégration de translucides : 2 x 1.00m par travée sur longs pans Nord et Sud
- intégration de translucides : largeur 0.50m sur pignons (calepinage en façades) |
| Menuiseries : | - coulissantes bardage bois bouveté + bandeau translucide |
| Charpente : | - bois |
| Couverture : | - acier isolé RAL 7022 + panneaux photovoltaïques (panneaux et cadres gris sombre)
- ouverture libre sur ressaut de toiture + pare-neige |

Etablissement de plans pour seule DEMANDE DE FAISABILITE et ne saurait servir en aucune manière de PLANS PERMIS DE CONSTRUIRE OU D'EXECUTION.


<p><small>Projet:</small> Construction d'une stabulation libre pour bovins en aire paillée intégrale et couverture d'une fumière existante, avec couverture photovoltaïque. <small>Couverture photovoltaïque sur les deux bâtiments existants (stabulation + étable / hangar).</small></p>		<p>Dessiné par: Emmanuelle CLERMONT</p>	<p>SICA HABITAT RURAL Cantal</p>
<p>DOSSIER DE FAISABILITE</p> <p><small>Maitre d'ouvrage:</small> GAEC DE SAUTEVEDEL - Sautvedel CONDAT 15190</p>			
<p>PLANS DE FACADES</p>		<p>Éch: 1:200^e</p>	<p>Conseiller bâtiment : Vincent CHARBONNEL</p>
<p>Aurillac, le 18/11/2022.</p>			

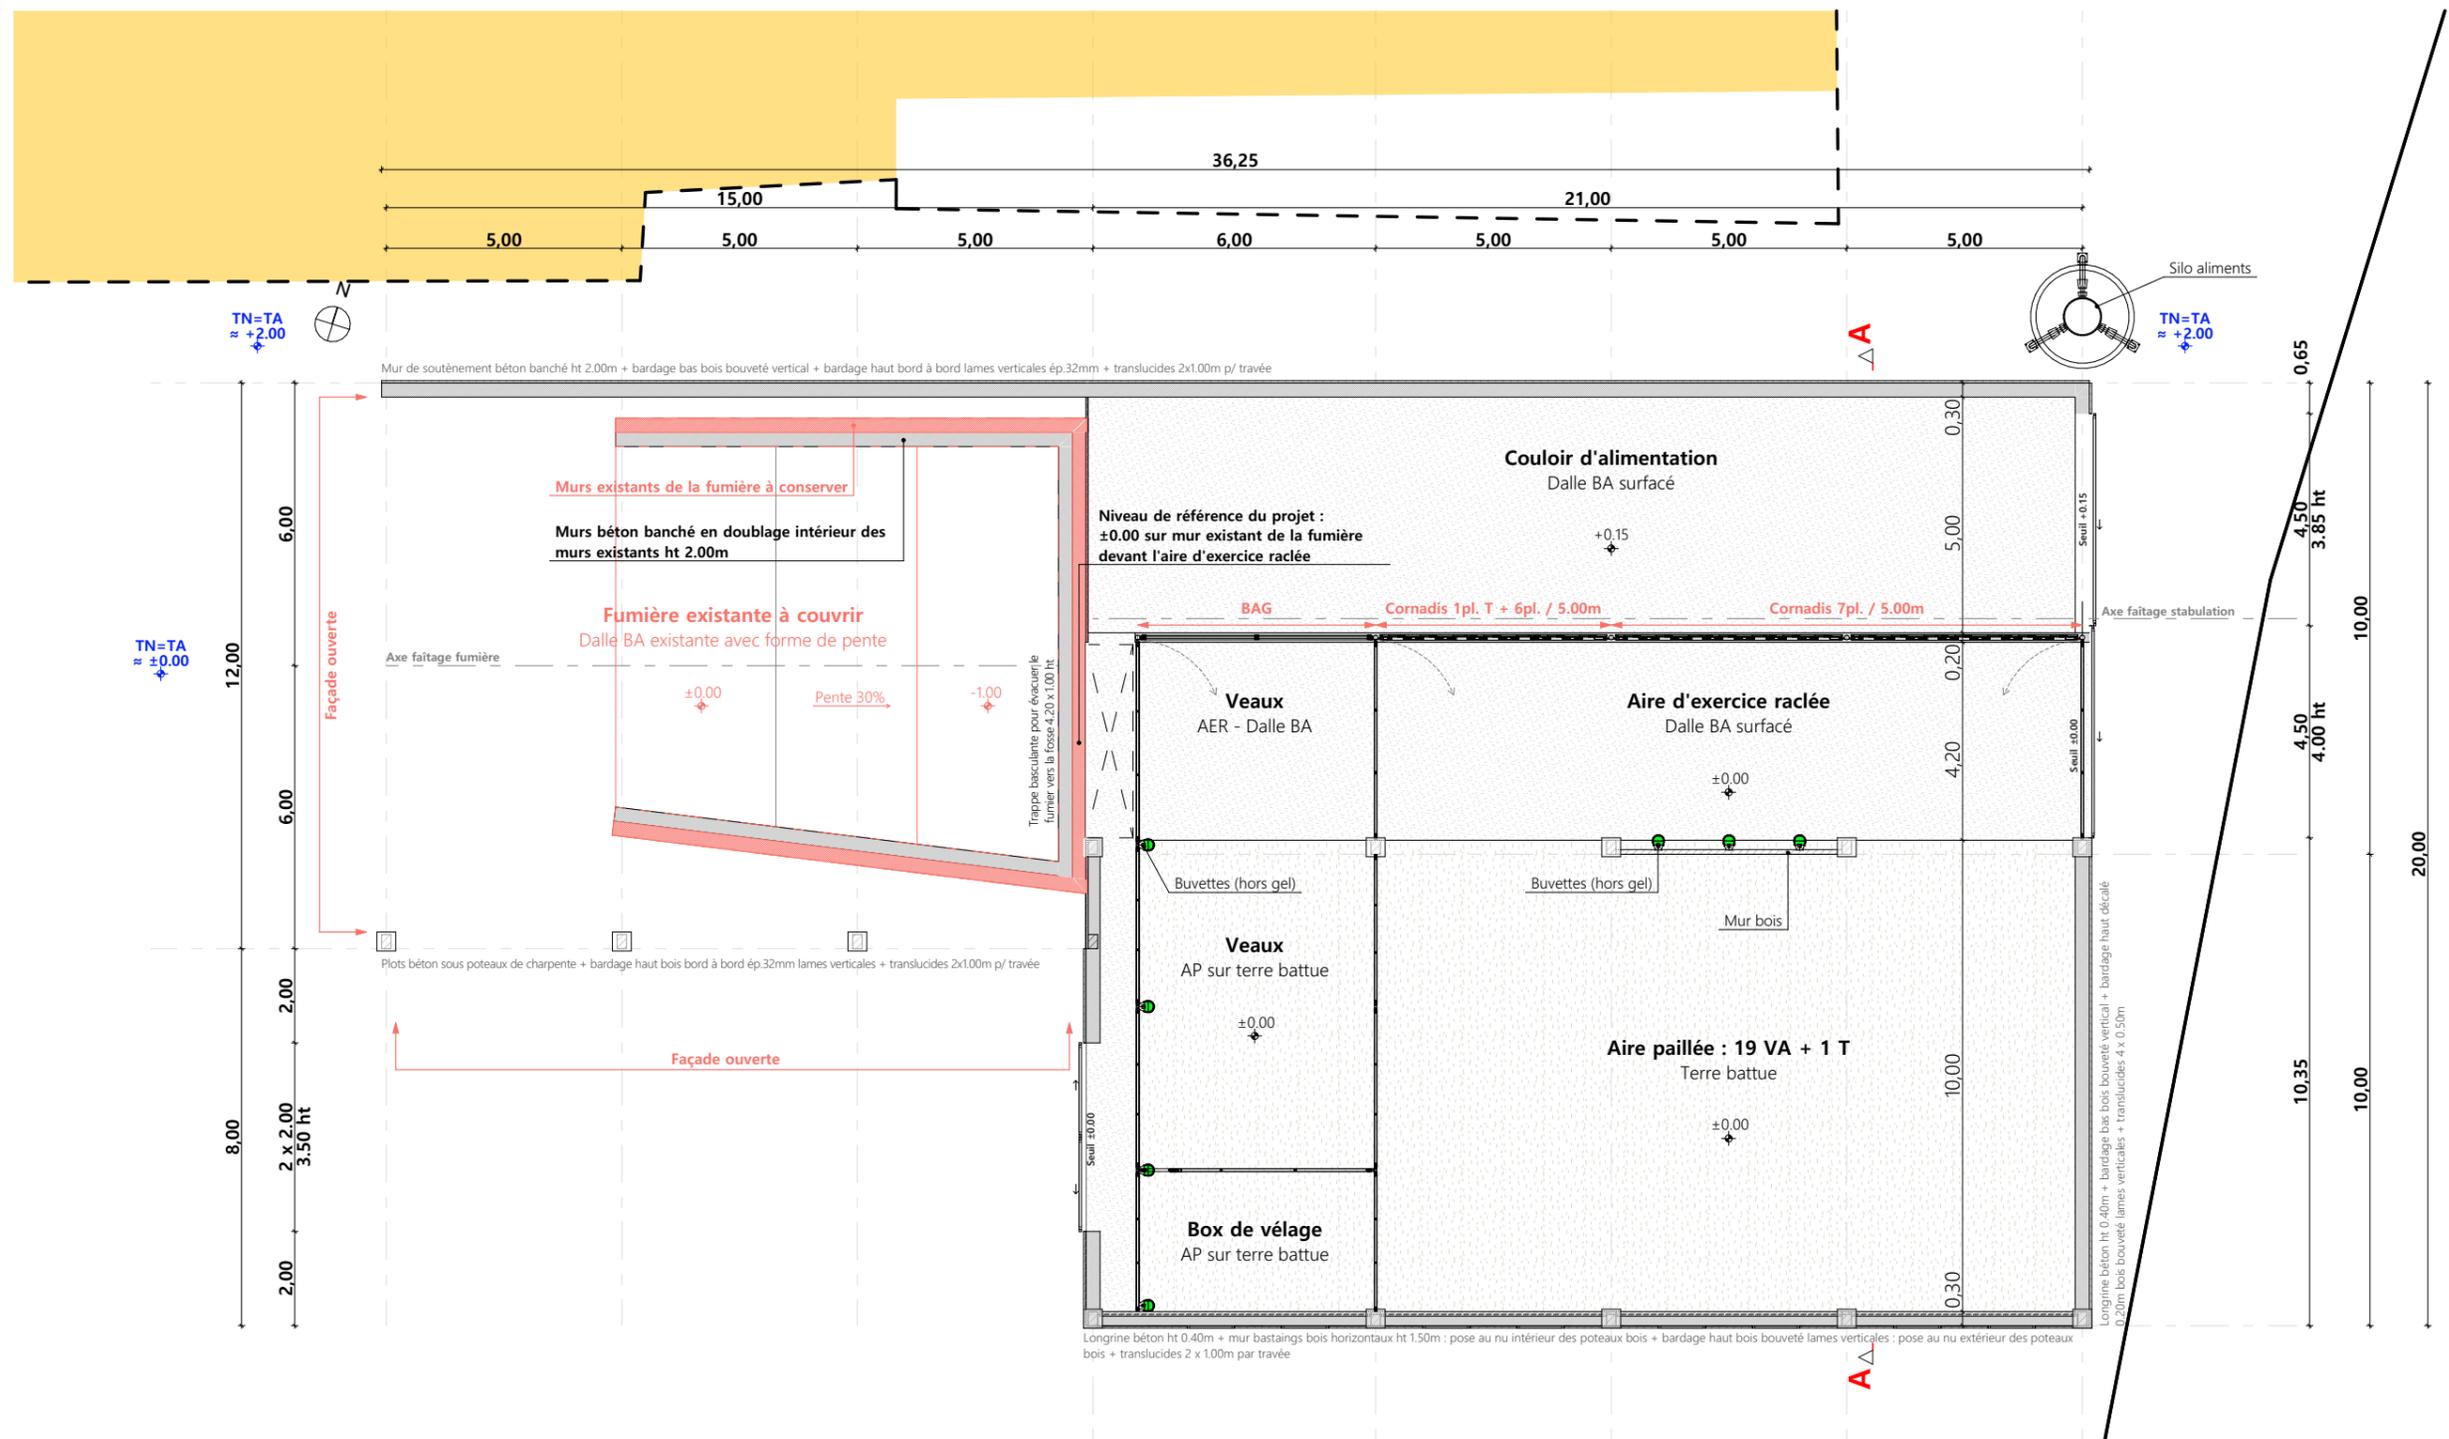

Etablissement de plans pour seule DEMANDE DE FAISABILITE et ne saurait servir en aucune manière de PLANS PERMIS DE CONSTRUIRE OU D'EXECUTION.

Projet: Construction d'une stabulation libre pour bovins en aire paillée intégrale et couverture d'une fumière existante, avec couverture photovoltaïque. Couverture photovoltaïque sur les deux bâtiments existants (stabulation + étable / hangar).		Dessiné par:	
DOSSIER TECHNIQUE - DÉTAILS : FAISABILITE		Emmanuelle CLERMONT	
Maitre d'ouvrage: GAEC DE SAUTEVEDEL - Sautvedel CONDAT 15190		Conseiller Bâtiment:	
VUE AU SOL		DET1	Éch: 1:150 ^e
		Aurillac, le 18/11/2022.	
		Vincent CHARBONNEL	



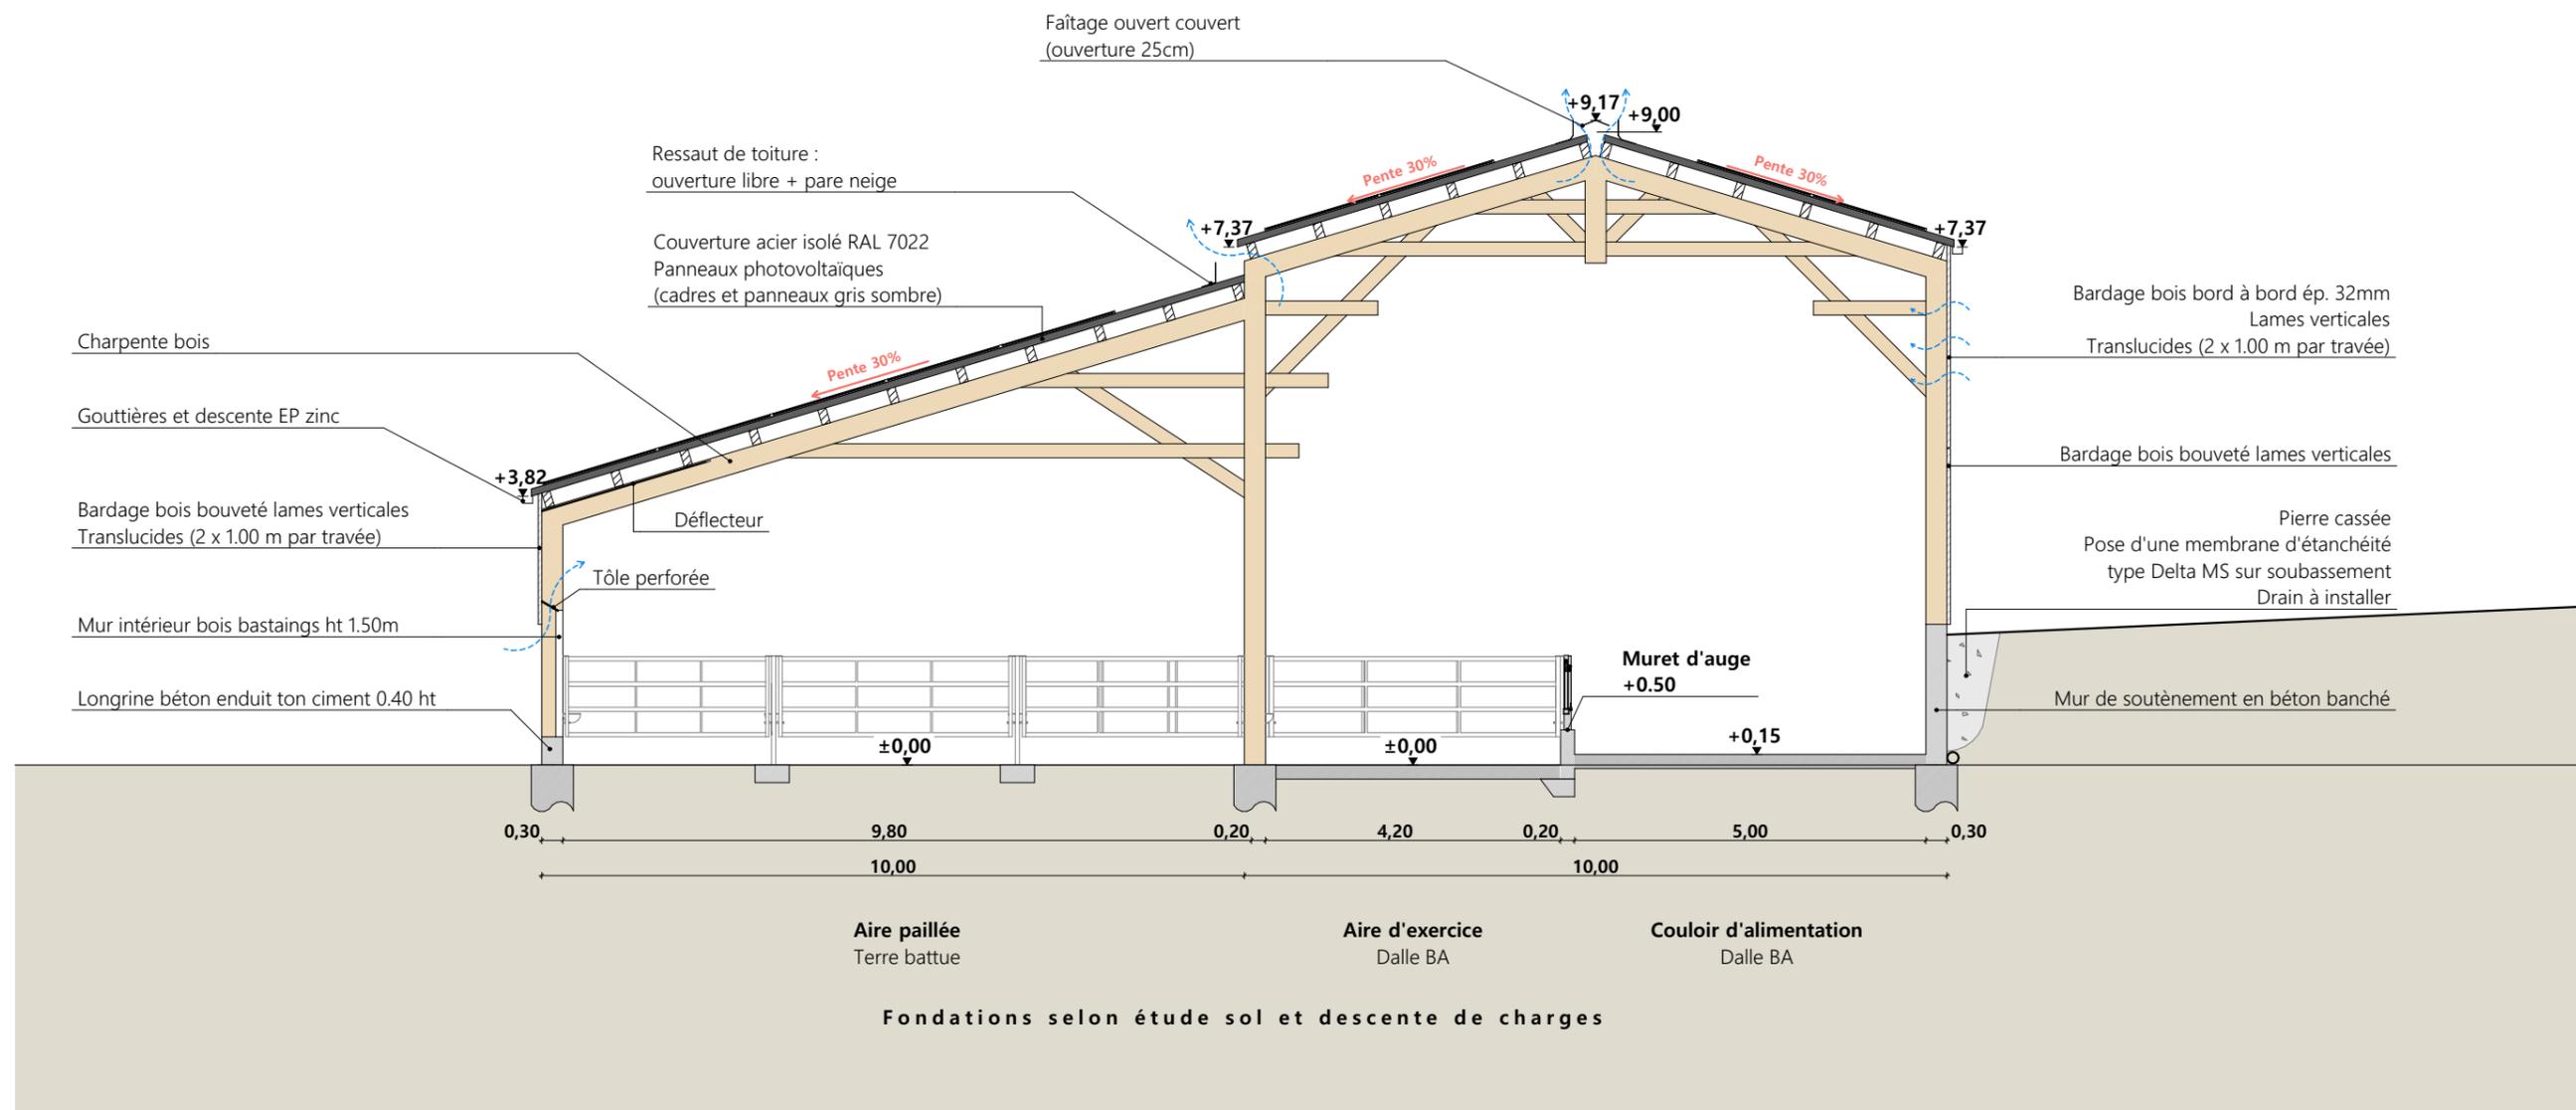

Etablissement de plans pour seule DEMANDE DE FAISABILITE et ne saurait servir en aucune manière de PLANS PERMIS DE CONSTRUIRE OU D'EXECUTION.

Projet: Construction d'une stabulation libre pour bovins en aire paillée intégrale et couverture d'une fumière existante, avec couverture photovoltaïque. Couverture photovoltaïque sur les deux bâtiments existants (stabulation + étable / hangar).		Dessiné par: Emmanuelle CLERMONT	
DOSSIER TECHNIQUE - DÉTAILS		Maitre d'ouvrage: GAEC DE SAUTEVEDEL - Sautvedel CONDAT 15190	
COUPE DE PRINCIPE		DET2	Éch: 1:100 ^e
Aurillac, le 18/11/2022.		Conseiller Bâtiment: Vincent CHARBONNEL	





Etablissement de plans pour seule DEMANDE DE FAISABILITE et ne saurait servir en aucune manière de PLANS PERMIS DE CONSTRUIRE OU D'EXECUTION.

<small>Projet:</small> Construction d'une stabulation libre pour bovins en aire paillée intégrale et couverture d'une fumière existante, avec couverture photovoltaïque. <small>Couverture photovoltaïque sur les deux bâtiments existants (stabulation + étable / hangar).</small>		<small>Dessiné par:</small> Emmanuelle CLERMONT	
DOSSIER TECHNIQUE - DÉTAILS		<small>Conseiller Bâtiment:</small> Vincent CHARBONNEL	
<small>Maitre d'ouvrage:</small> GAEC DE SAUTEVEDEL - Sautevedel CONDAT 15190		DET3	Éch: 1:1^e
PERSPECTIVES		Aurillac, le 18/11/2022.	

