

AVANT-PROJET



Maitre d'ouvrage: EARL PLANTES ET DES SABOTS
34, Rue du Chêne
54690 - EULMONT

Localisation
du projet : 13 Chameyrac
15700 - BARRIAC LES BOSQUETS

Réhabilitation d'une grange en gîte et mise en place d'une serre agricole

Constitution du dossier

Document d'urbanisme	Plans des niveaux - Éch: 1/100 ^e
Plan cadastral - Éch: 1/500 ^e	Coupes de principe - Éch: 1/100 ^e
Plan de masse - Éch: 1/500 ^e	Façades - Éch: 1/100 ^e



Architecte :
Philippe HERNANDEZ

SICA Habitat Rural - Cantal
26, rue du 139^{ème} R.I - BP 239
15002 AURILLAC Cedex
SIRET : 793 136 441 00011
NAF : 4120B
Téléphone : 04 71 45 55 38

À Aurillac, le 15/04/2022

Dessiné par :
Ph-H

2201

N° de page:
1/7

Établissement de plans pour seule DEMANDE DE PERMIS DE CONSTRUIRE et ne saurait, de ce fait, servir en aucune manière de PLANS D'EXECUTION.
Les cotes de construction indiquées sur ces plans sont données à titre indicatif. Les entrepreneurs, chargés de la réalisation des travaux, devront, par corps d'état et après étude particulière, fournir les plans de détail et toutes les indications nécessaires à la parfaite exécution des travaux.

Les plans ainsi que l'implantation du bâtiment ont été dessinés sans étude de sol. Il conviendra de faire vérifier le projet auprès d'un professionnel compétent avant la réalisation des travaux.

ETAT DES LIEUX

<small>Projet: Réhabilitation d'une grange en gîte et mise en place d'une serre agricole</small>				
AVANT PROJET				
<small>Maitre d'ouvrage: EARL PLANTES ET DES SABOTS</small>				
État des Lieux		<small>PC1a,b,c</small>	<small>Éch: 0</small>	<small>Architecte: Philippe HERNANDEZ</small>
		<small>Aurillac, le 15/04/2022</small>		<small>Dessiné par: Philippe HERNANDEZ</small>



CHAMEYRAC
 Section : ZC
 Parcelle : N° 3 a et b

Projet: Réhabilitation d'une grange en gîte et mise en place d'une serre agricole

AVANT PROJET



Maitre d'ouvrage : EARL PLANTES ET DES SABOTS

État des lieux - PLAN MASSE



Éch: 1/500
 Aurillac, le 15/04/2022

Architecte : Philippe HERNANDEZ
 Dessiné par : Philippe HERNANDEZ

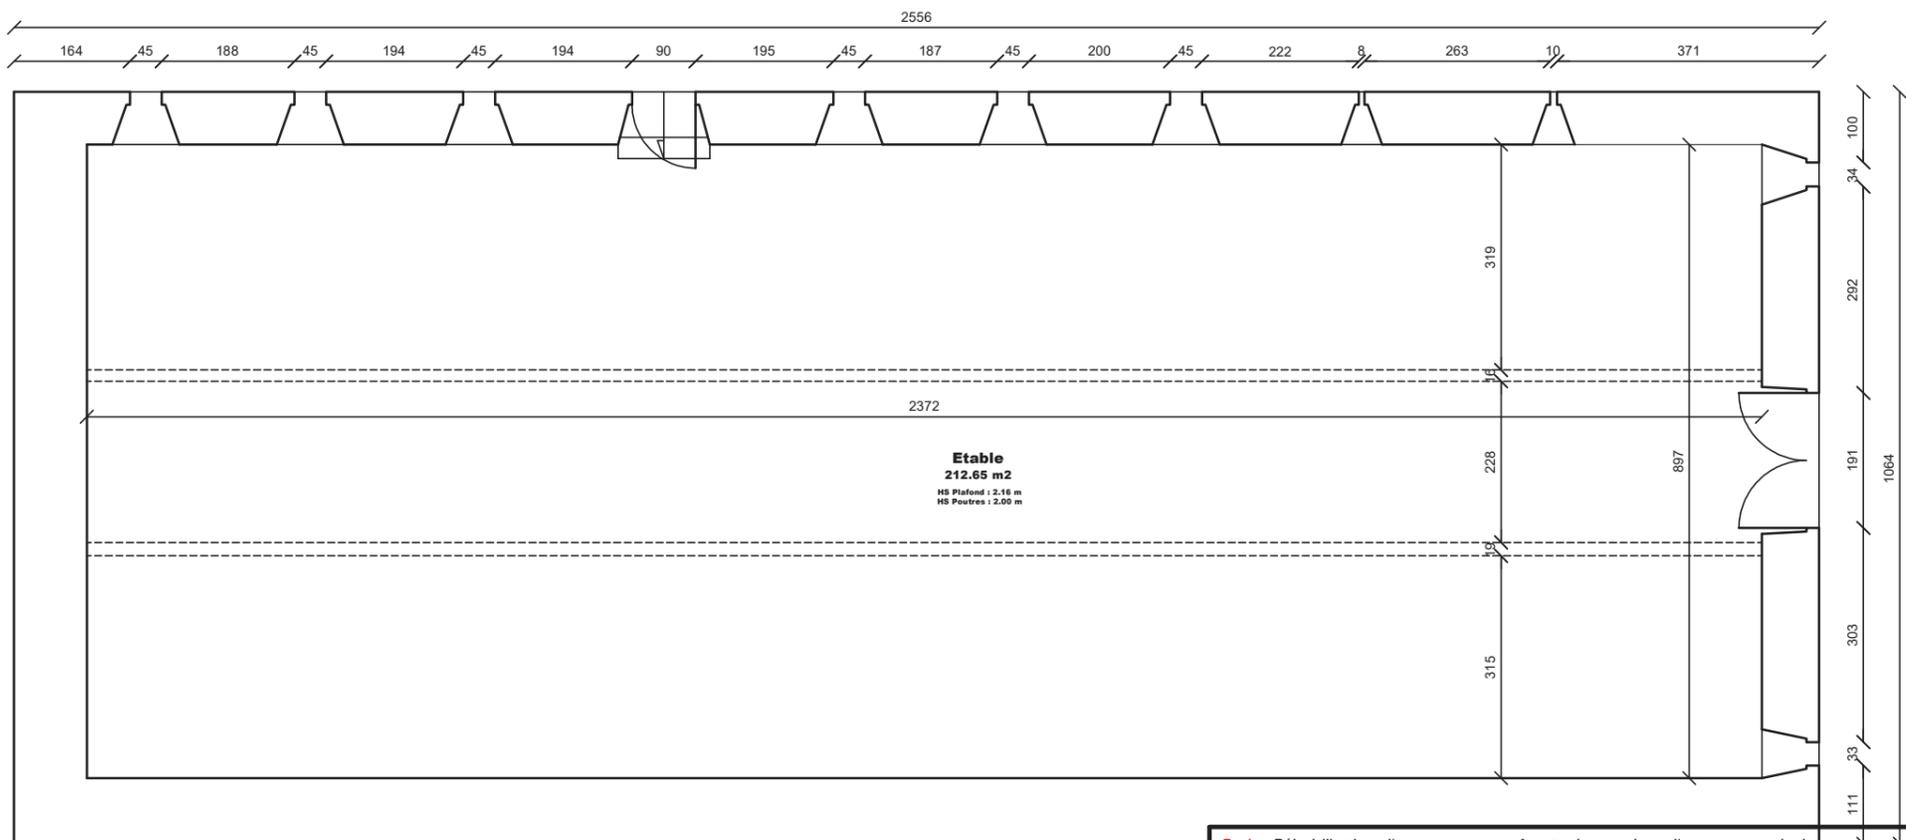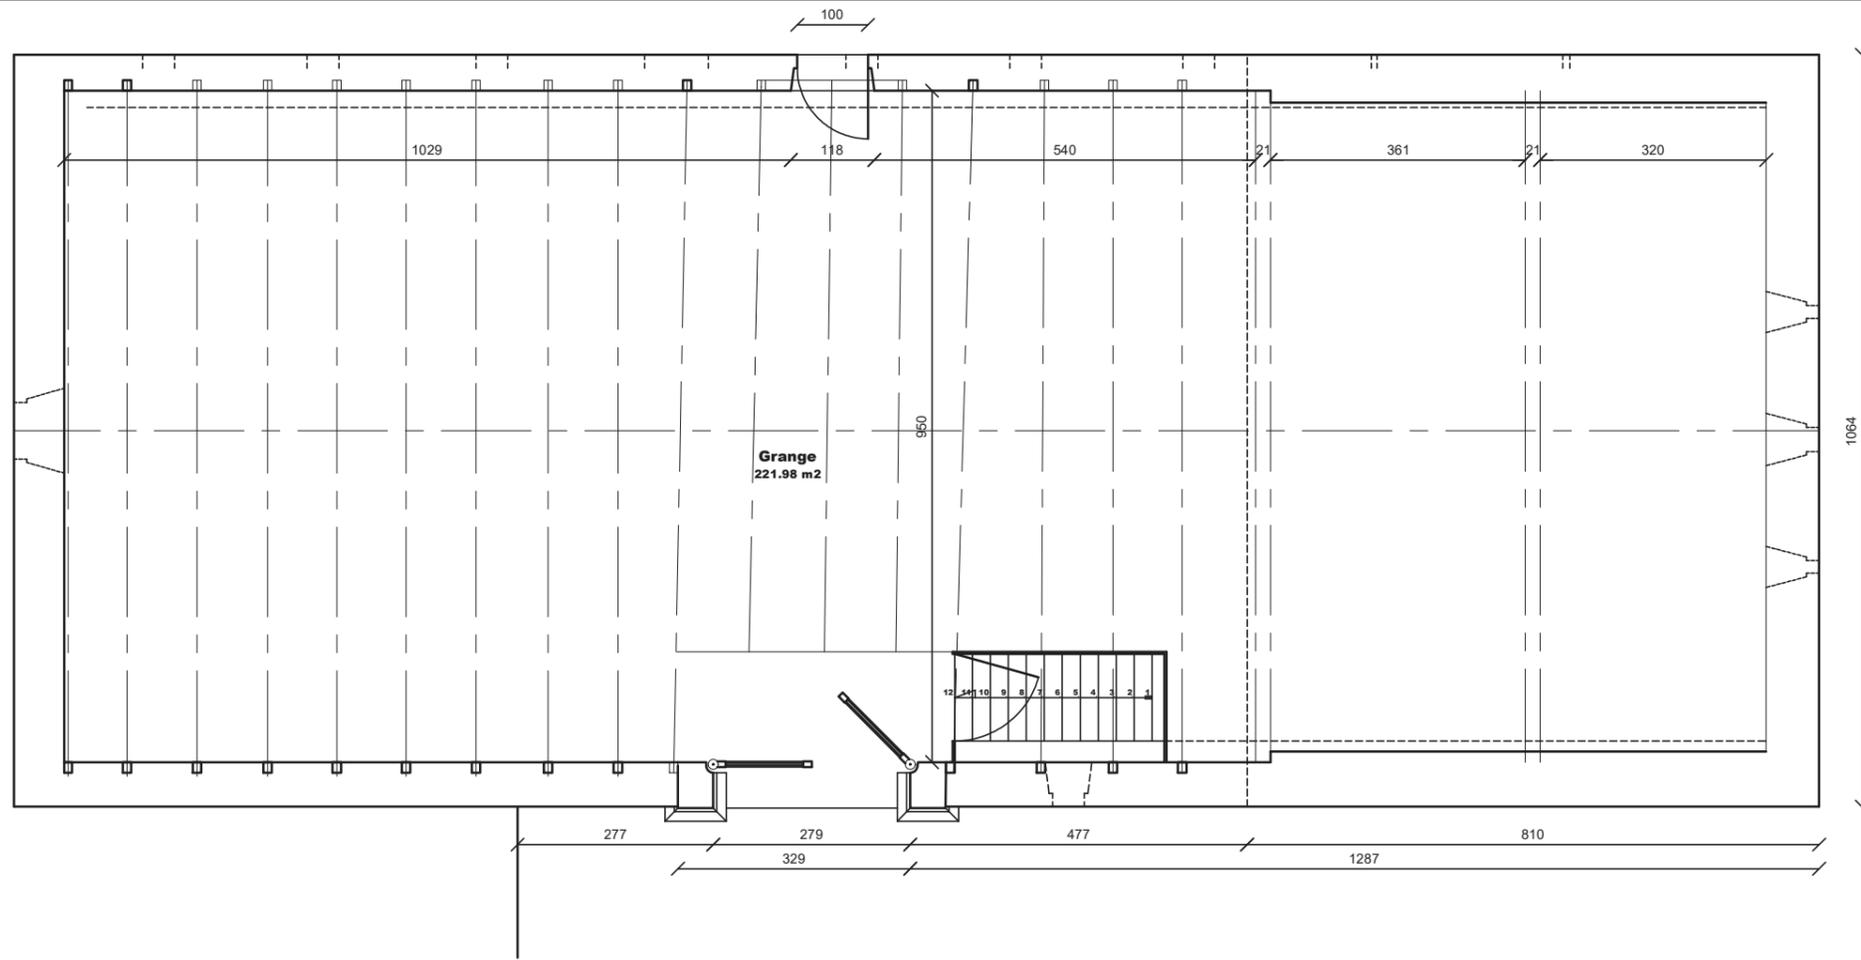


Projet: Réhabilitation d'une grange en gîte et mise en place d'une serre agricole

AVANT PROJET


Maitre d'ouvrage: EARL PLANTES ET DES SABOTS

État des Lieux - PLAN


	

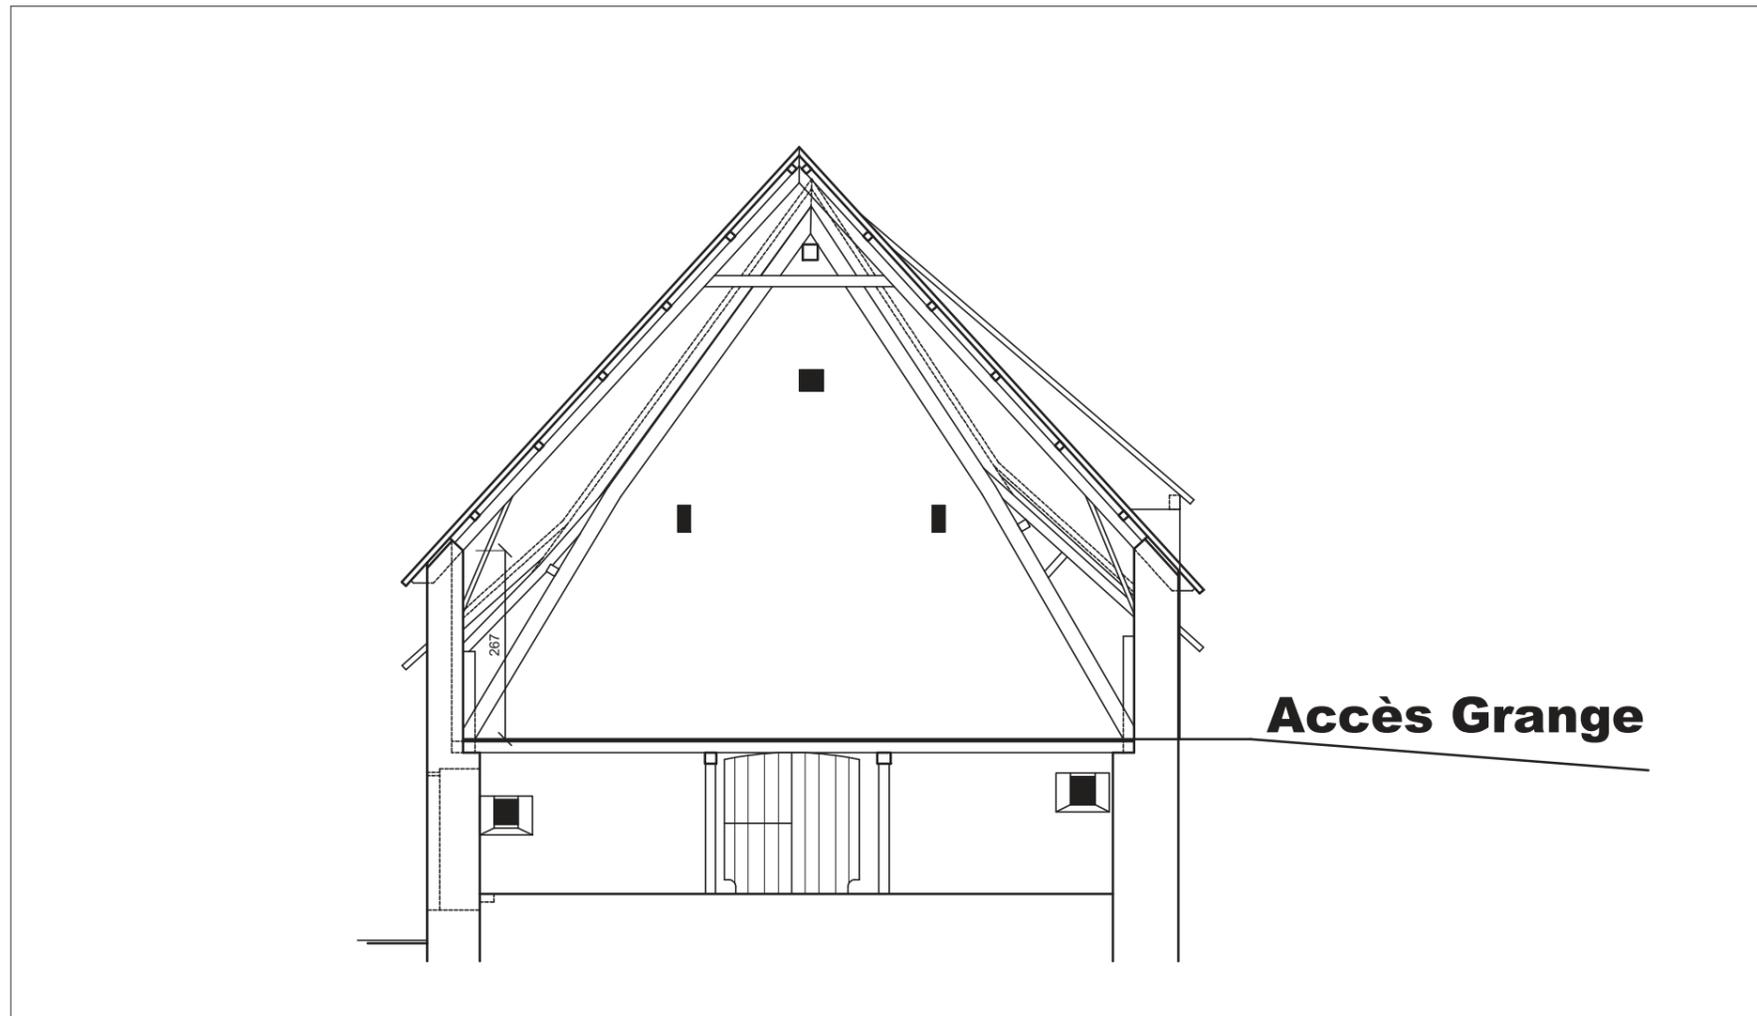

Projet: Réhabilitation d'une grange en gîte et mise en place d'une serre agricole			
AVANT PROJET			
Maître d'ouvrage : EARL PLANTES ET DES SABOTS			
État projeté - COUPE de PRINCIPE		PC1a,b,c	Éch: 0
		Aurillac, le 15/04/2022	Architecte : Philippe HERNANDEZ Dessiné par : Philippe HERNANDEZ

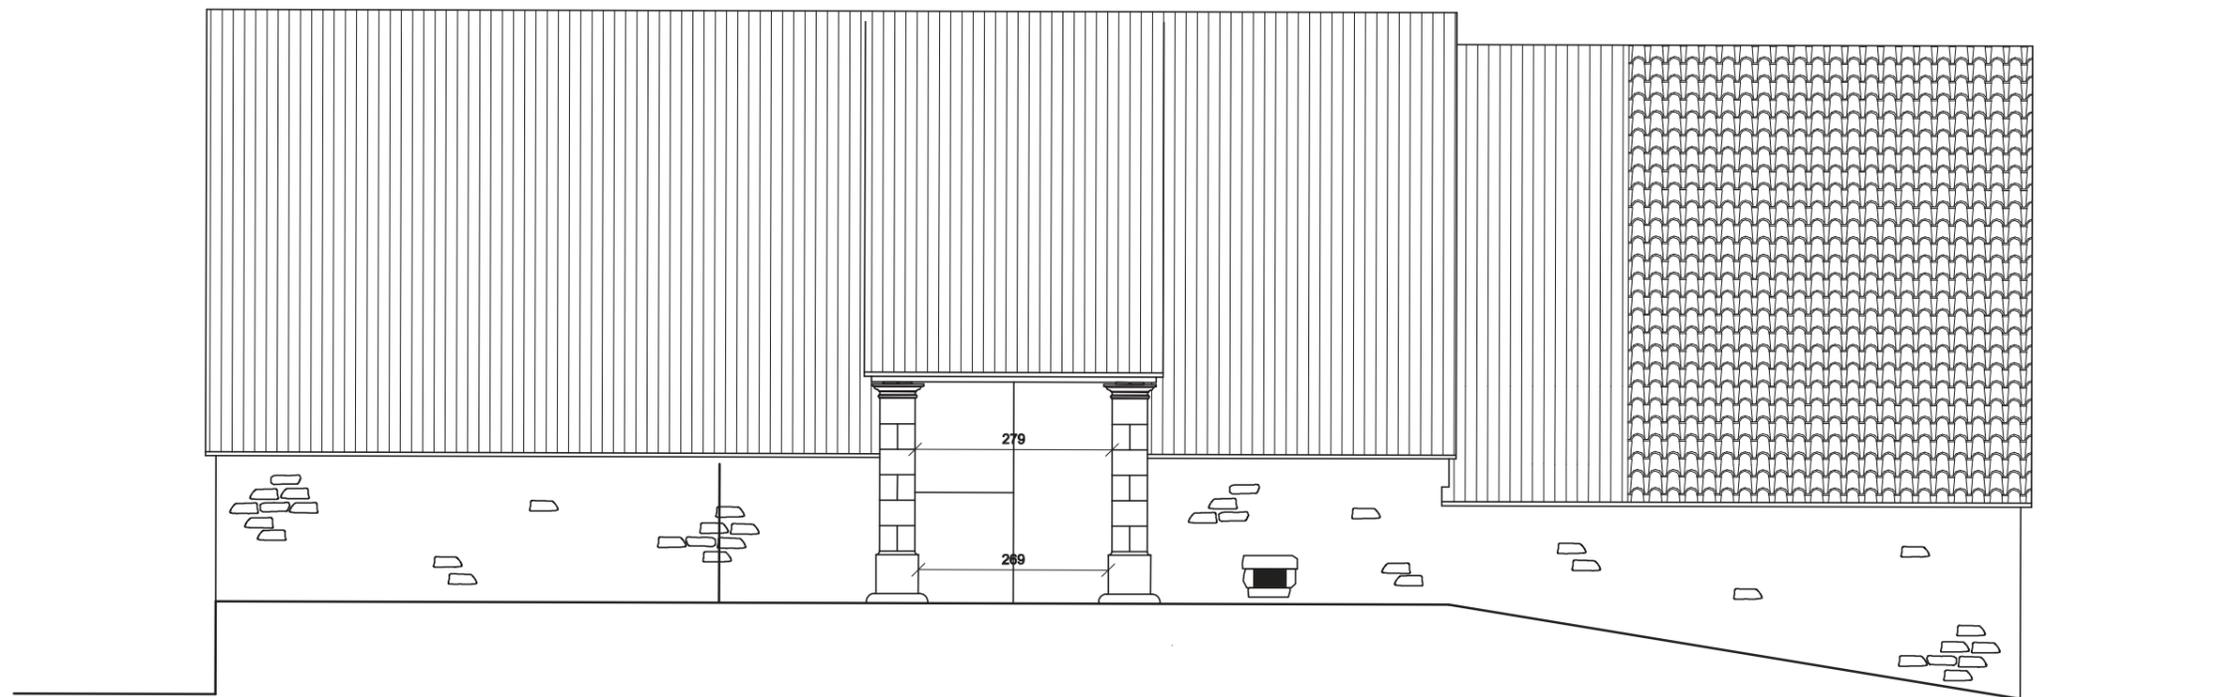

Façade Nord/Ouest

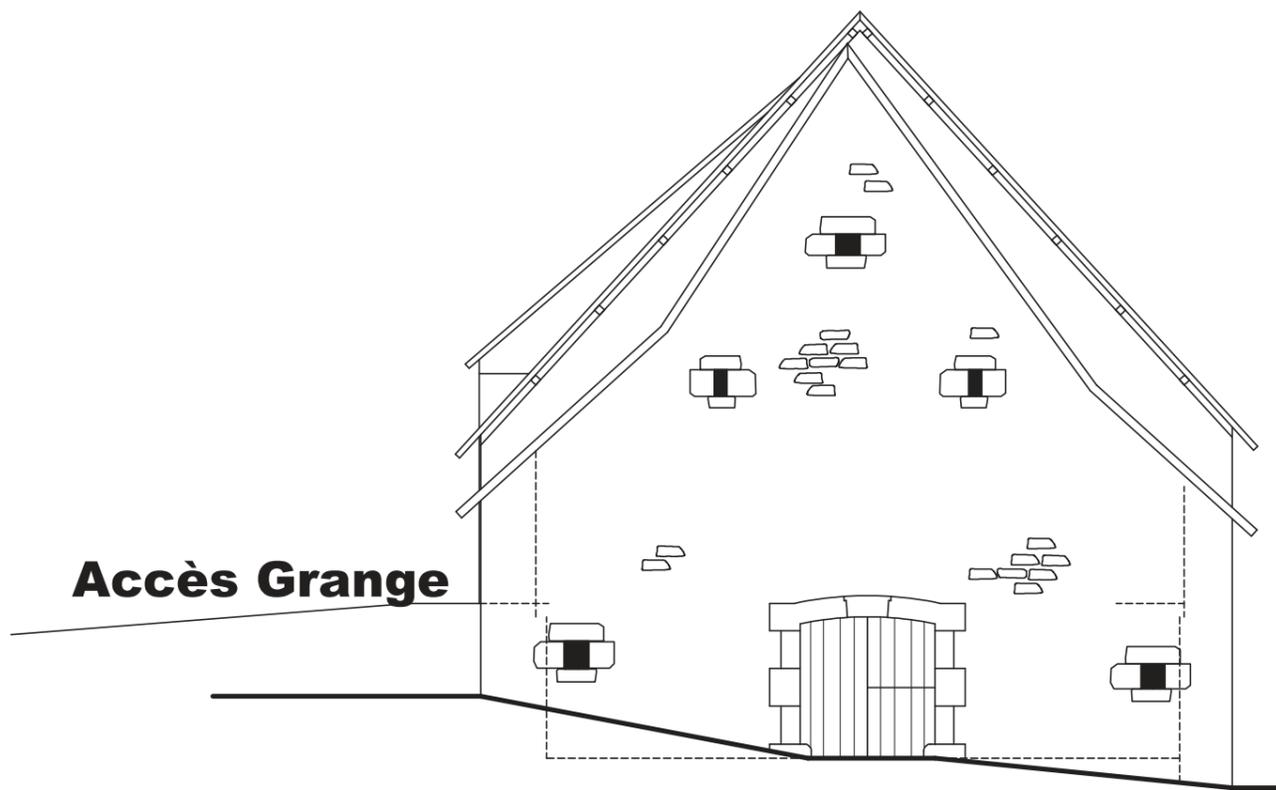

Accès Grange

Façade Sud/Ouest

Projet: Réhabilitation d'une grange en gîte et mise en place d'une serre agricole

AVANT PROJET

Maitre d'ouvrage : EARL PLANTES ET DES SABOTS

État des Lieux - FACADES




Éch: 0

Aurillac, le 15/04/2022




Architecte : Philippe HERNANDEZ

Dessiné par : Philippe HERNANDEZ

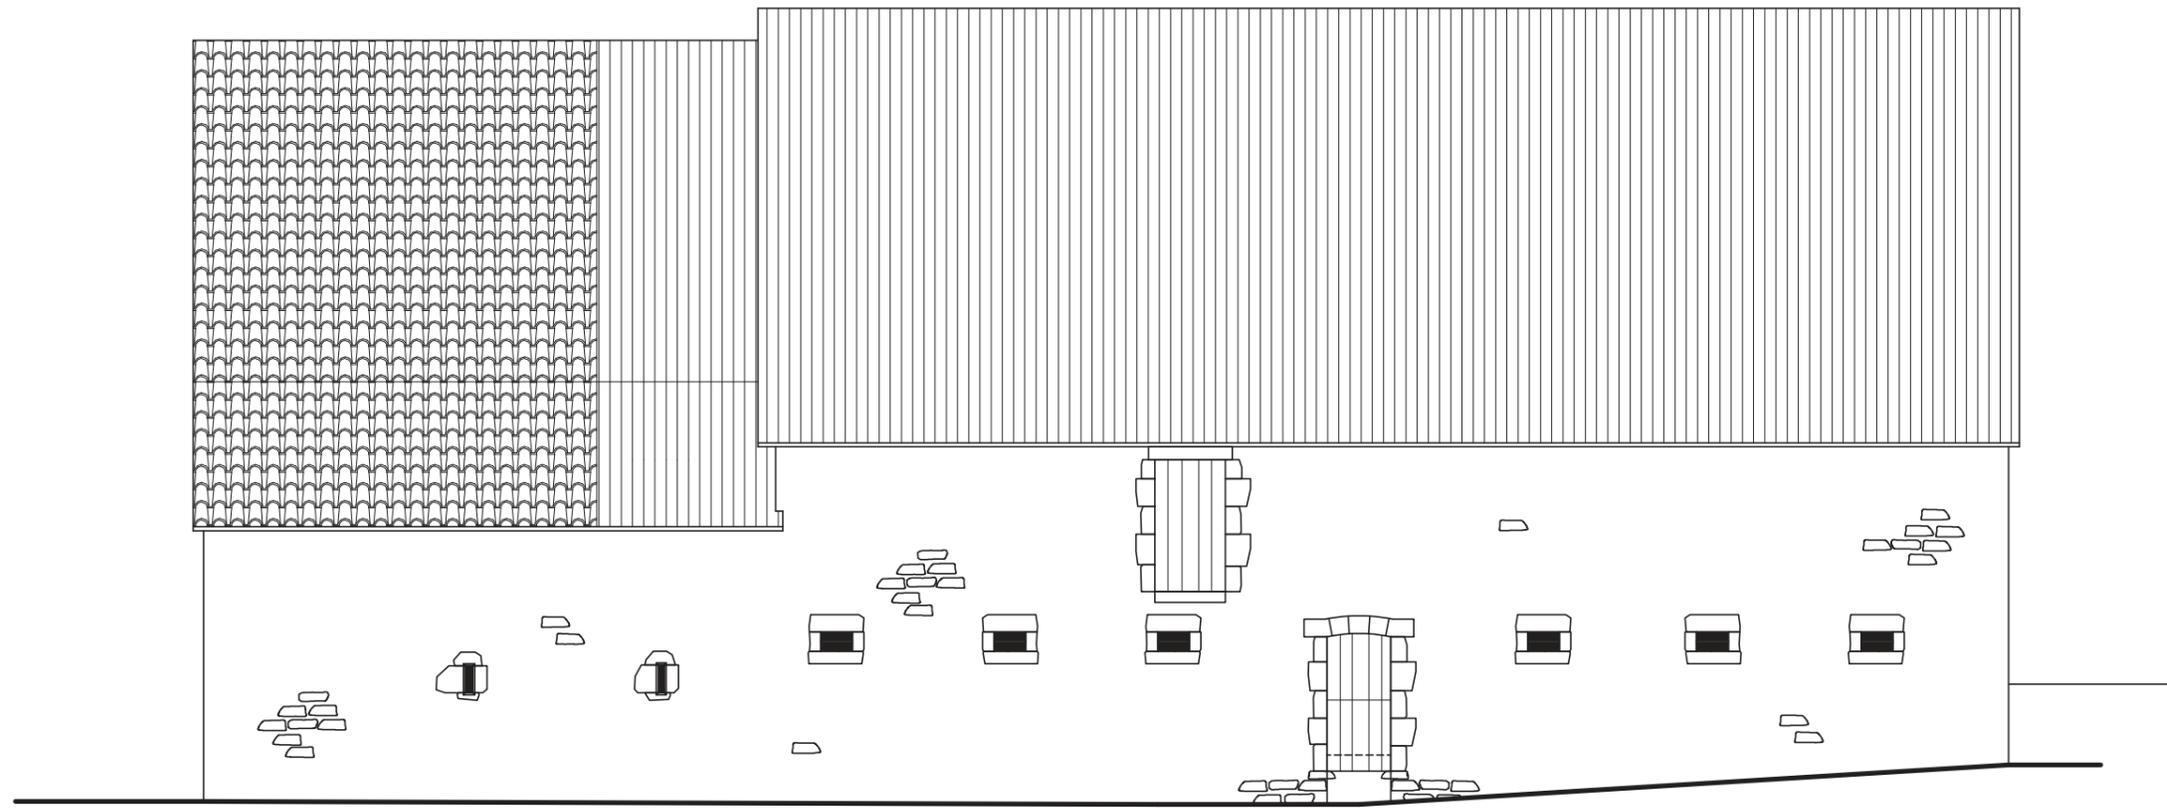

Façade Sud/Est

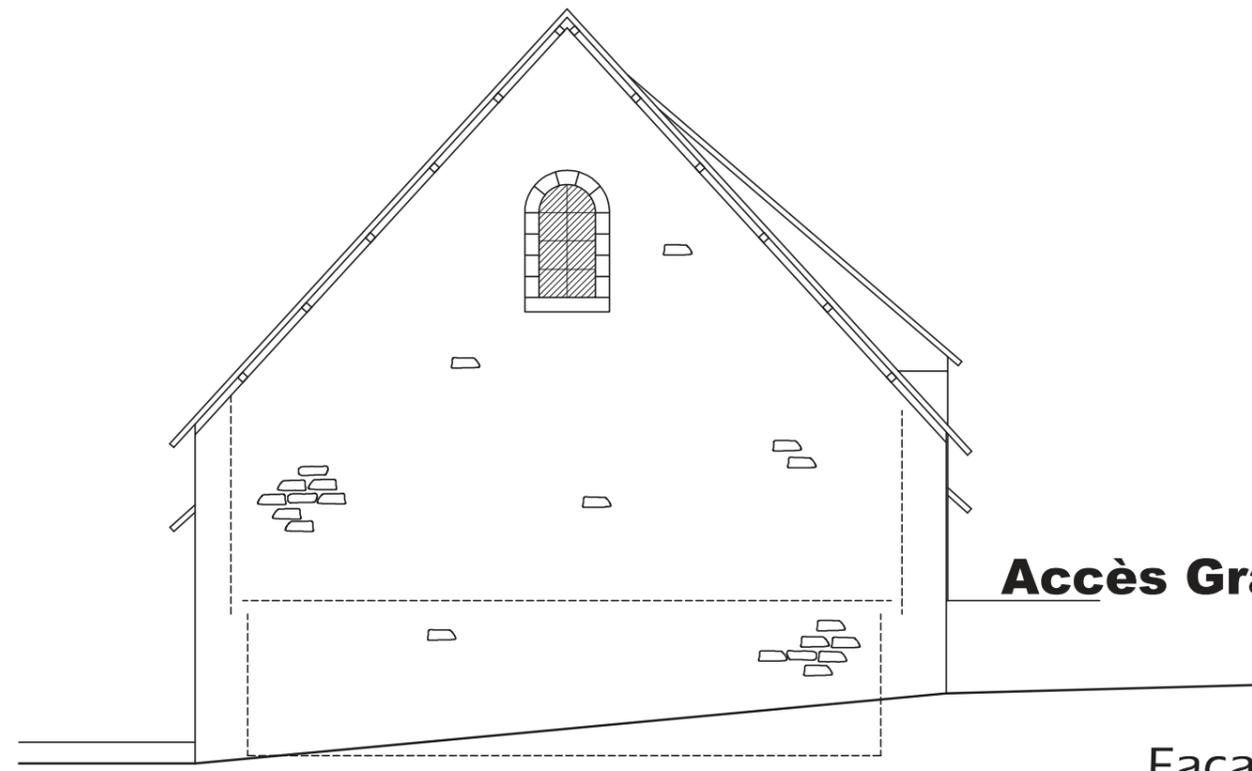

Accès Grange

Façade Nord/Est

Projet: Réhabilitation d'une grange en gîte et mise en place d'une serre agricole			
AVANT PROJET			
Maître d'ouvrage : EARL PLANTES ET DES SABOTS		Éch: 0 Aurillac, le 15/04/2022	Architecte : Philippe HERNANDEZ Dessiné par : Philippe HERNANDEZ
État des Lieux - FACADES			

PROJET


<small>Projet: Réhabilitation d'une grange en gîte et mise en place d'une serre agricole</small>			
AVANT PROJET			
<small>Maitre d'ouvrage: EARL PLANTES ET DES SABOTS</small>		PC1a,b,c	Éch: 0
Projet			
Aurillac, le 15/04/2022		<small>Architecte: Philippe HERNANDEZ Dessiné par: Philippe HERNANDEZ</small>	



CHAMEYRAC
 Section : ZC
 Parcelle : N° 3 a et b

Projet: Réhabilitation d'une grange en gîte et mise en place d'une serre agricole			
AVANT PROJET			
Maître d'ouvrage : EARL PLANTES ET DES SABOTS		Éch: 1/500	Architecte : Philippe HERNANDEZ
État projeté - PLAN MASSE			
		Aurillac, le 15/04/2022	Dessiné par : Philippe HERNANDEZ

Niveau 0
Etable

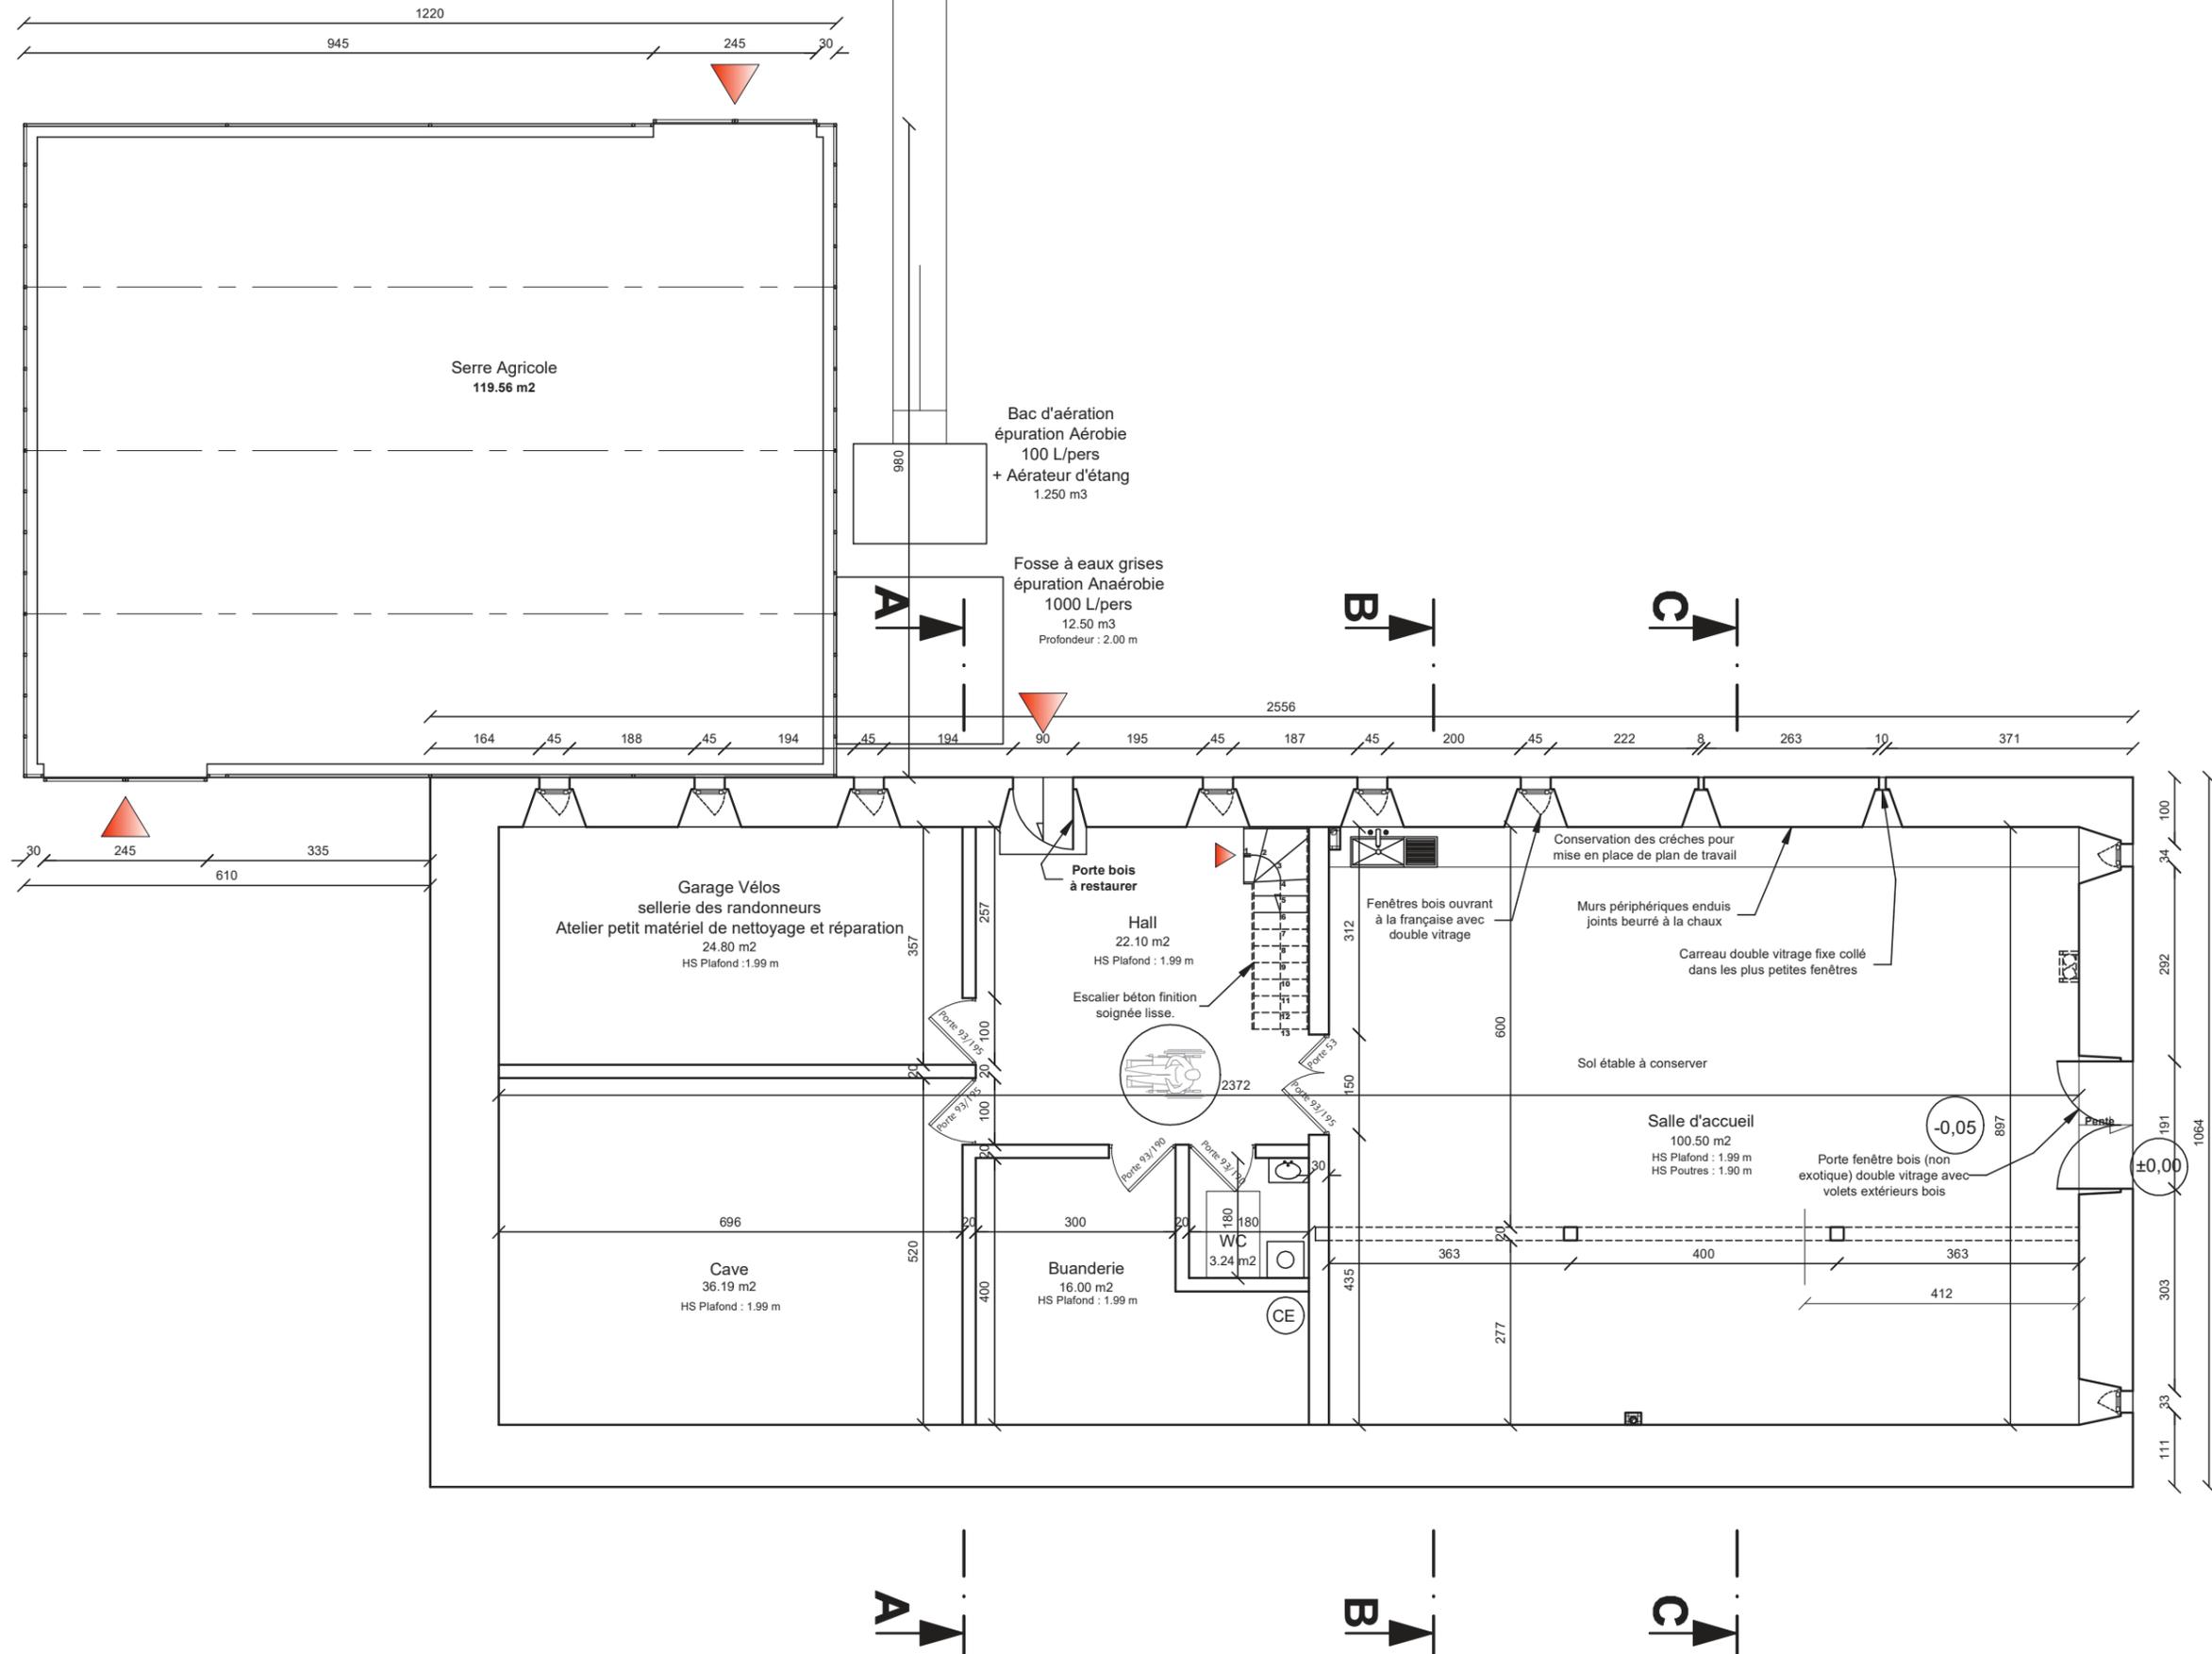

Projet: Réhabilitation d'une grange en gîte et mise en place d'une serre agricole

AVANT PROJET

Maitre d'ouvrage : EARL PLANTES ET DES SABOTS

État projeté - PLAN




PC1a,b,c Éch: 1/100

Aurillac, le 15/04/2022




Architecte : Philippe HERNANDEZ

Dessiné par : Philippe HERNANDEZ

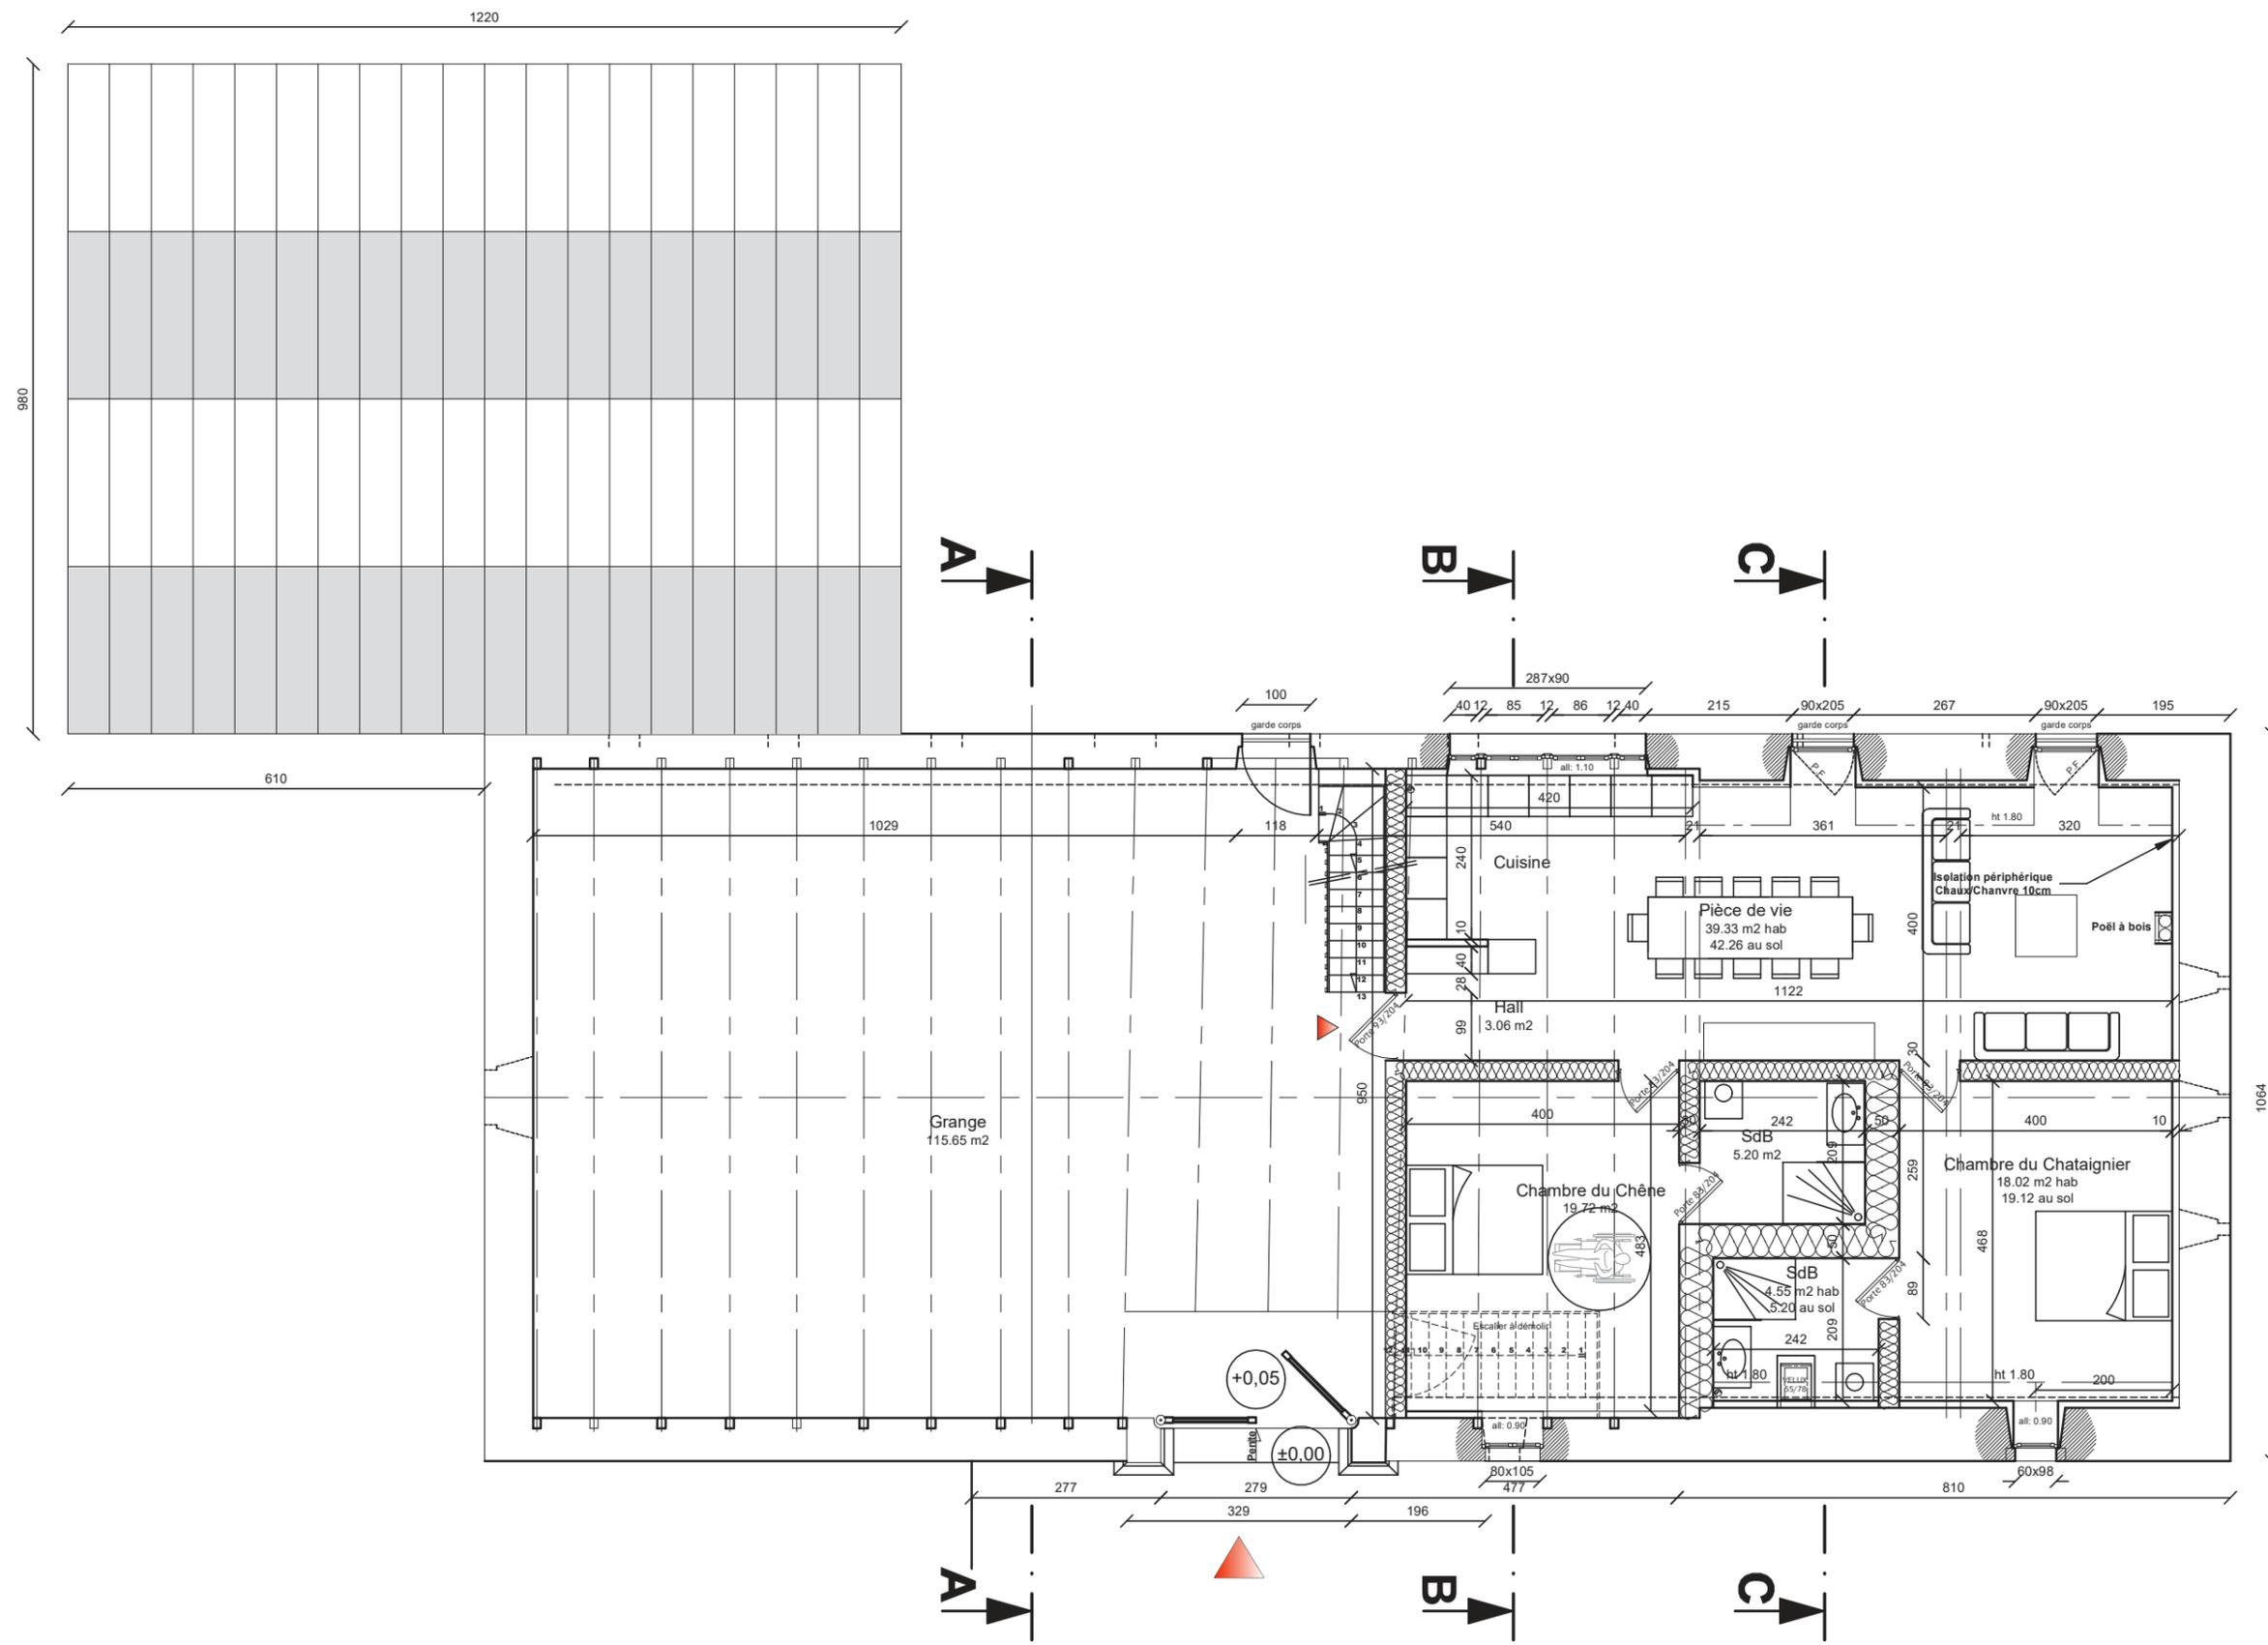




Niveau 1
Grange

Projet: Réhabilitation d'une grange en gîte et mise en place d'une serre agricole AVANT PROJET Maître d'ouvrage: EARL PLANTES ET DES SABOTS État projeté - PLAN			
PC1a,b,c Aurillac, le 15/04/2022	Éch: 0 Architecte: Philippe HERNANDEZ Dessiné par: Philippe HERNANDEZ		

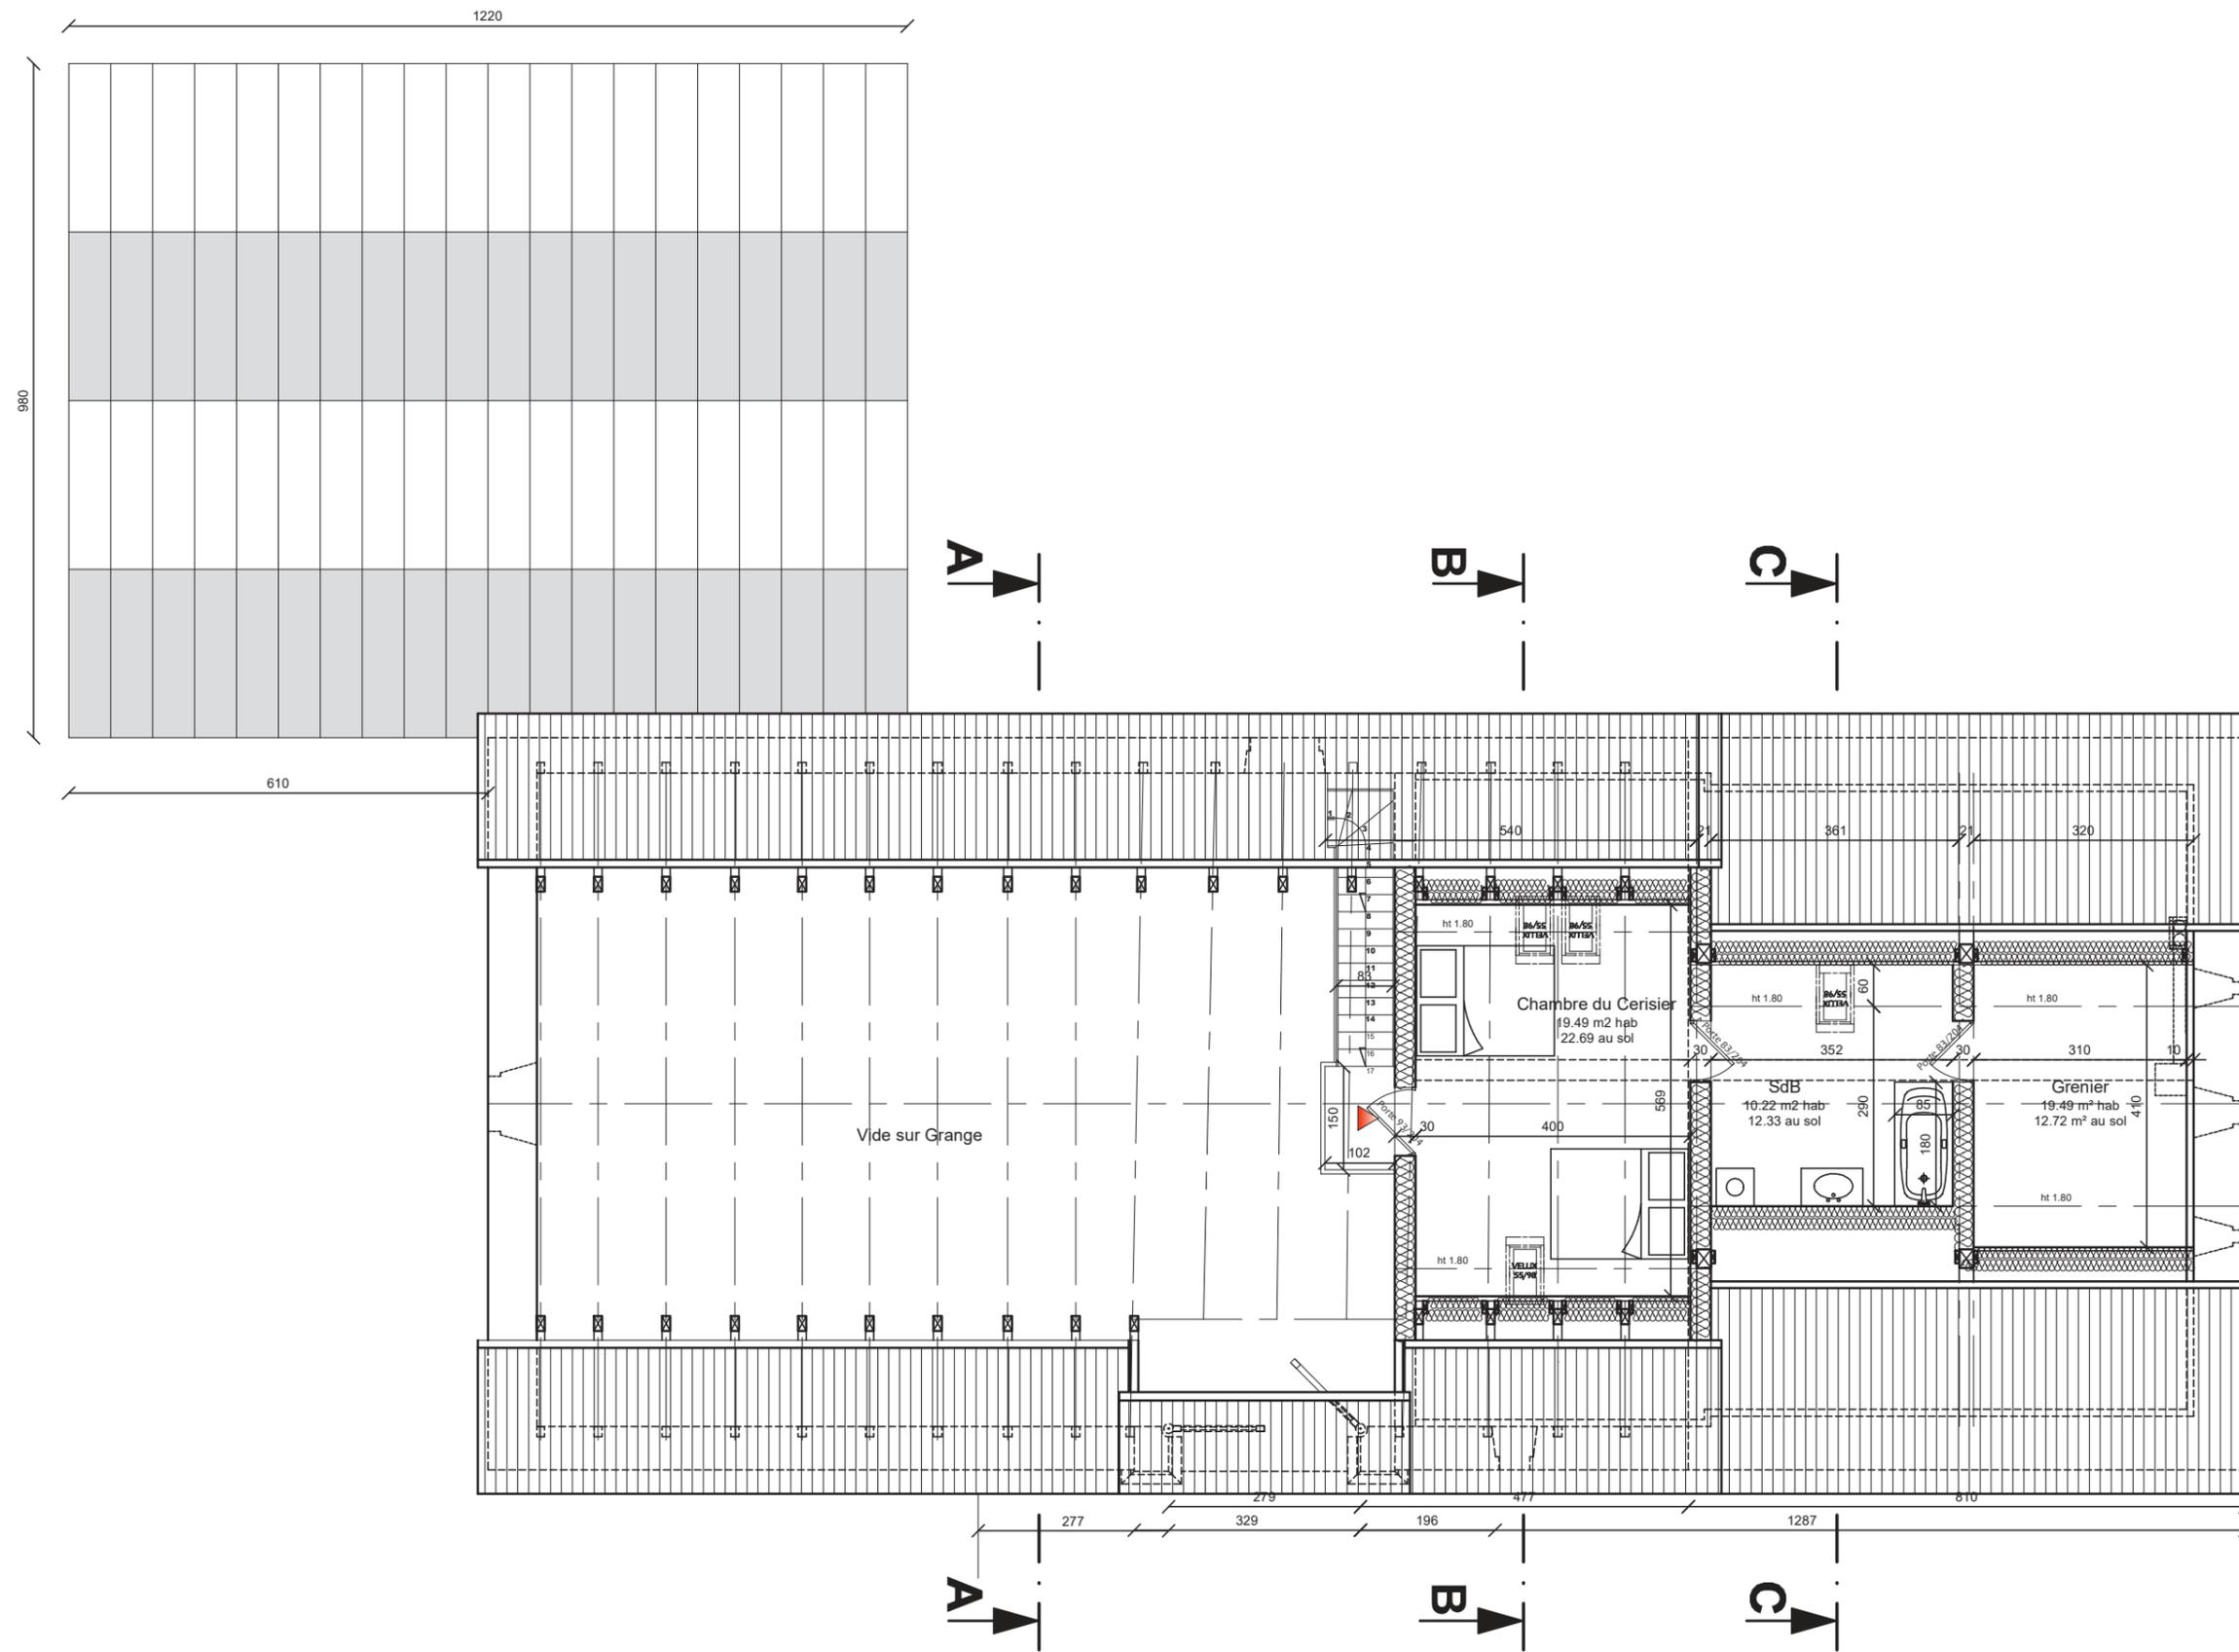

Niveau 2
Combles

Projet: Réhabilitation d'une grange en gîte et mise en place d'une serre agricole		N ↑	
AVANT PROJET			
Maître d'ouvrage: EARL PLANTES ET DES SABOTS		PC1a,b,c	Éch: 1/100
État projeté - PLAN		Aurillac, le 15/04/2022	Architecte: Philippe HERNANDEZ Dessiné par: Philippe HERNANDEZ

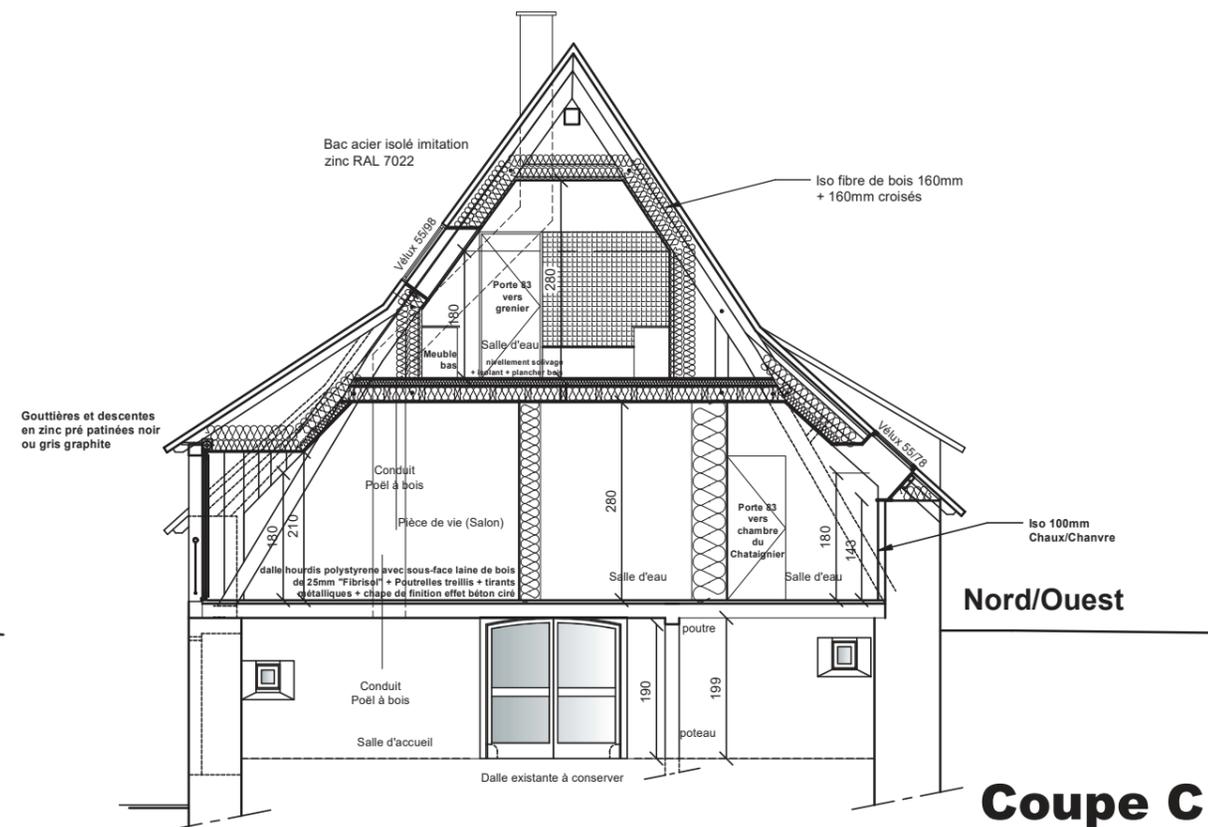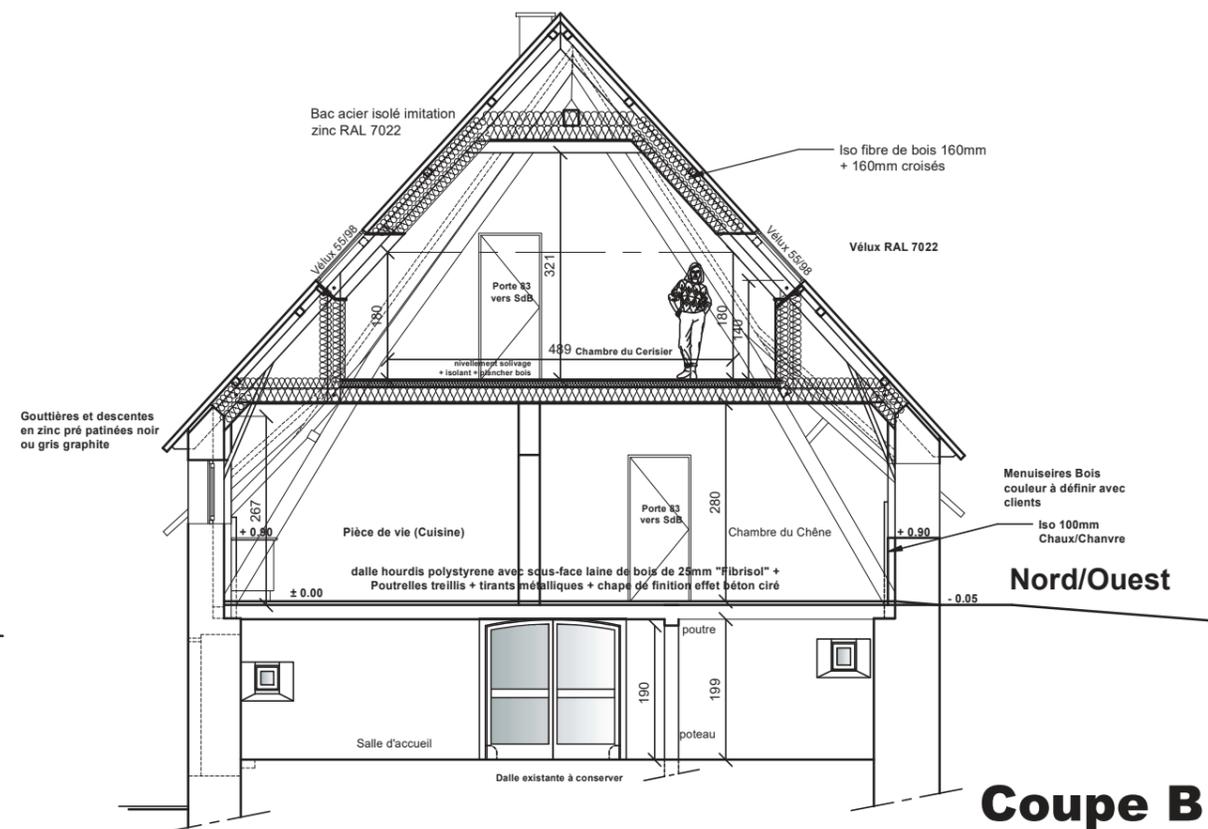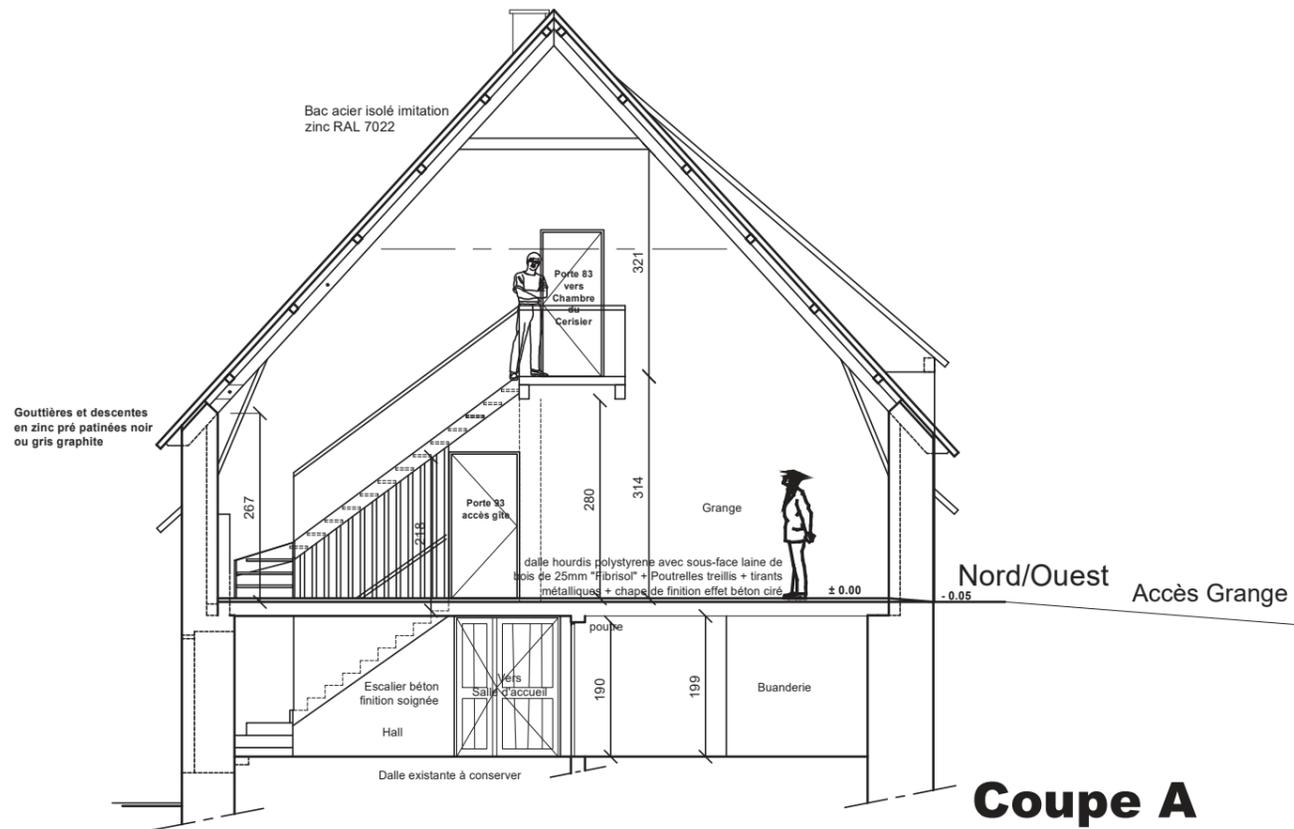

Projet: Réhabilitation d'une grange en gîte et mise en place d'une serre agricole

AVANT PROJET

Maitre d'ouvrage: EARL PLANTES ET DES SABOTS

État projeté - COUPES de PRINCIPE





PC1a,b,c | Éch: 1/100

Aurillac, le 15/04/2022



Architecte: Philippe HERNANDEZ

Dessiné par: Philippe HERNANDEZ

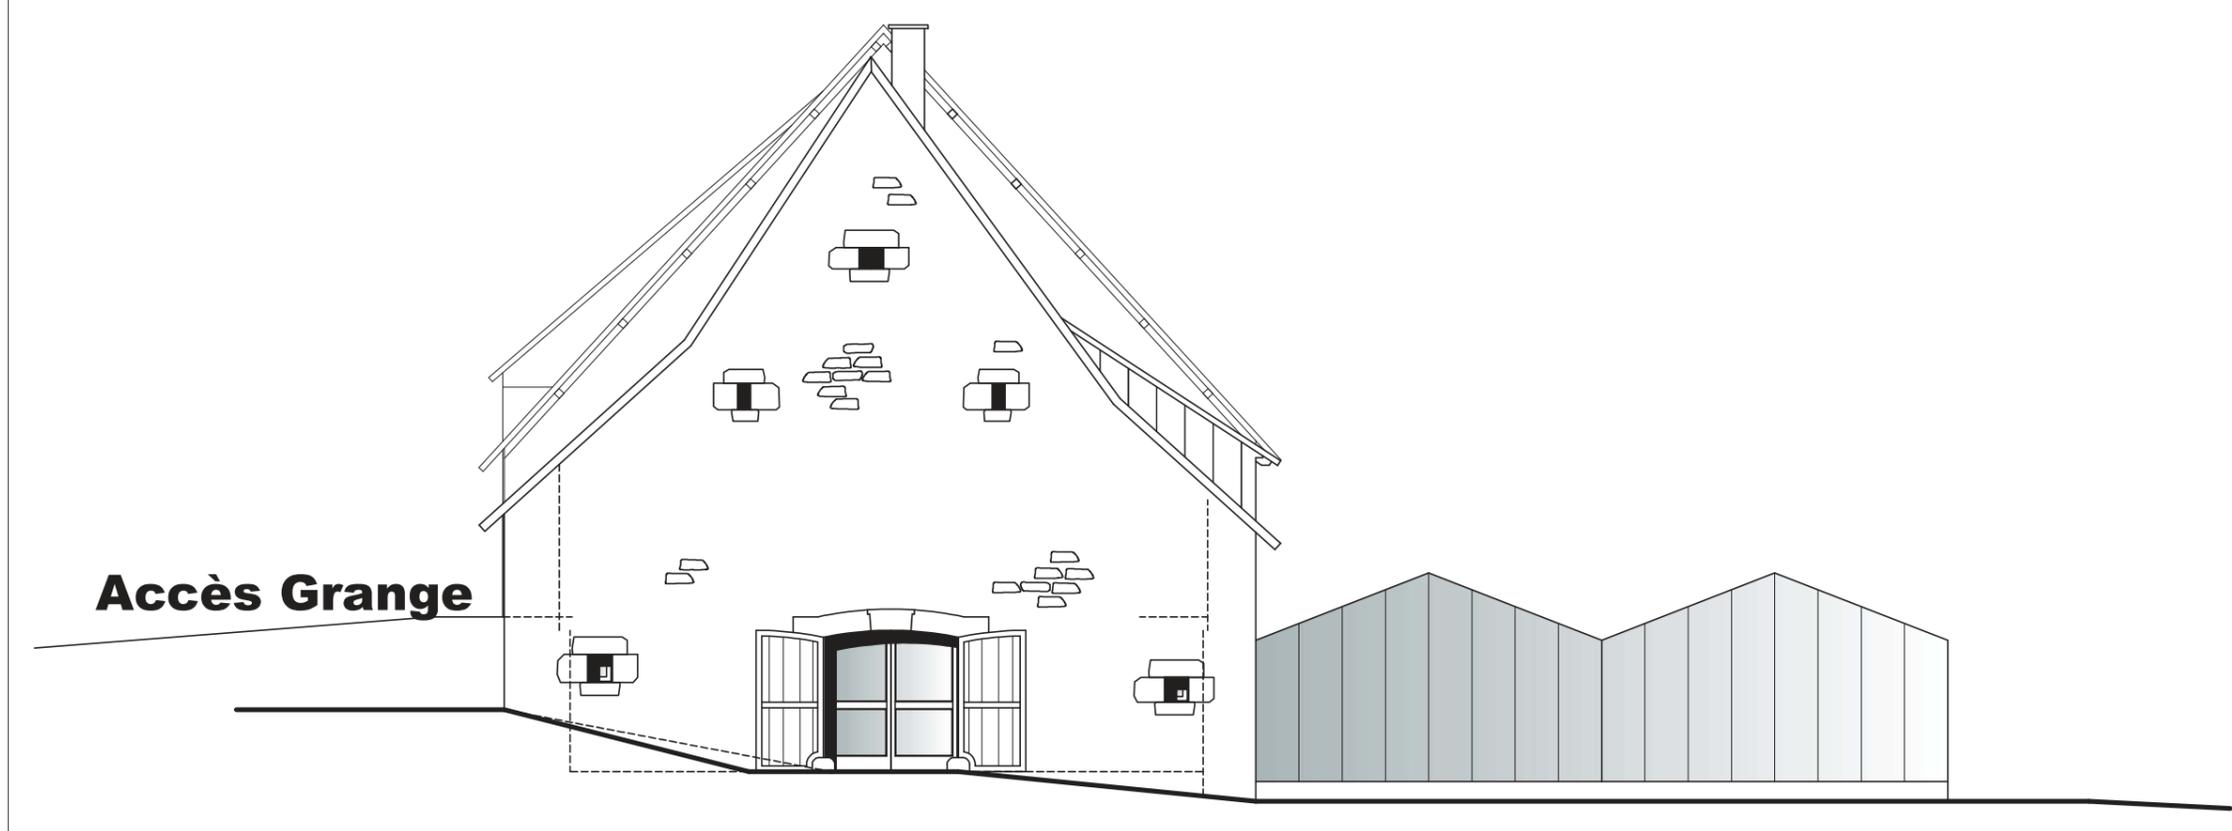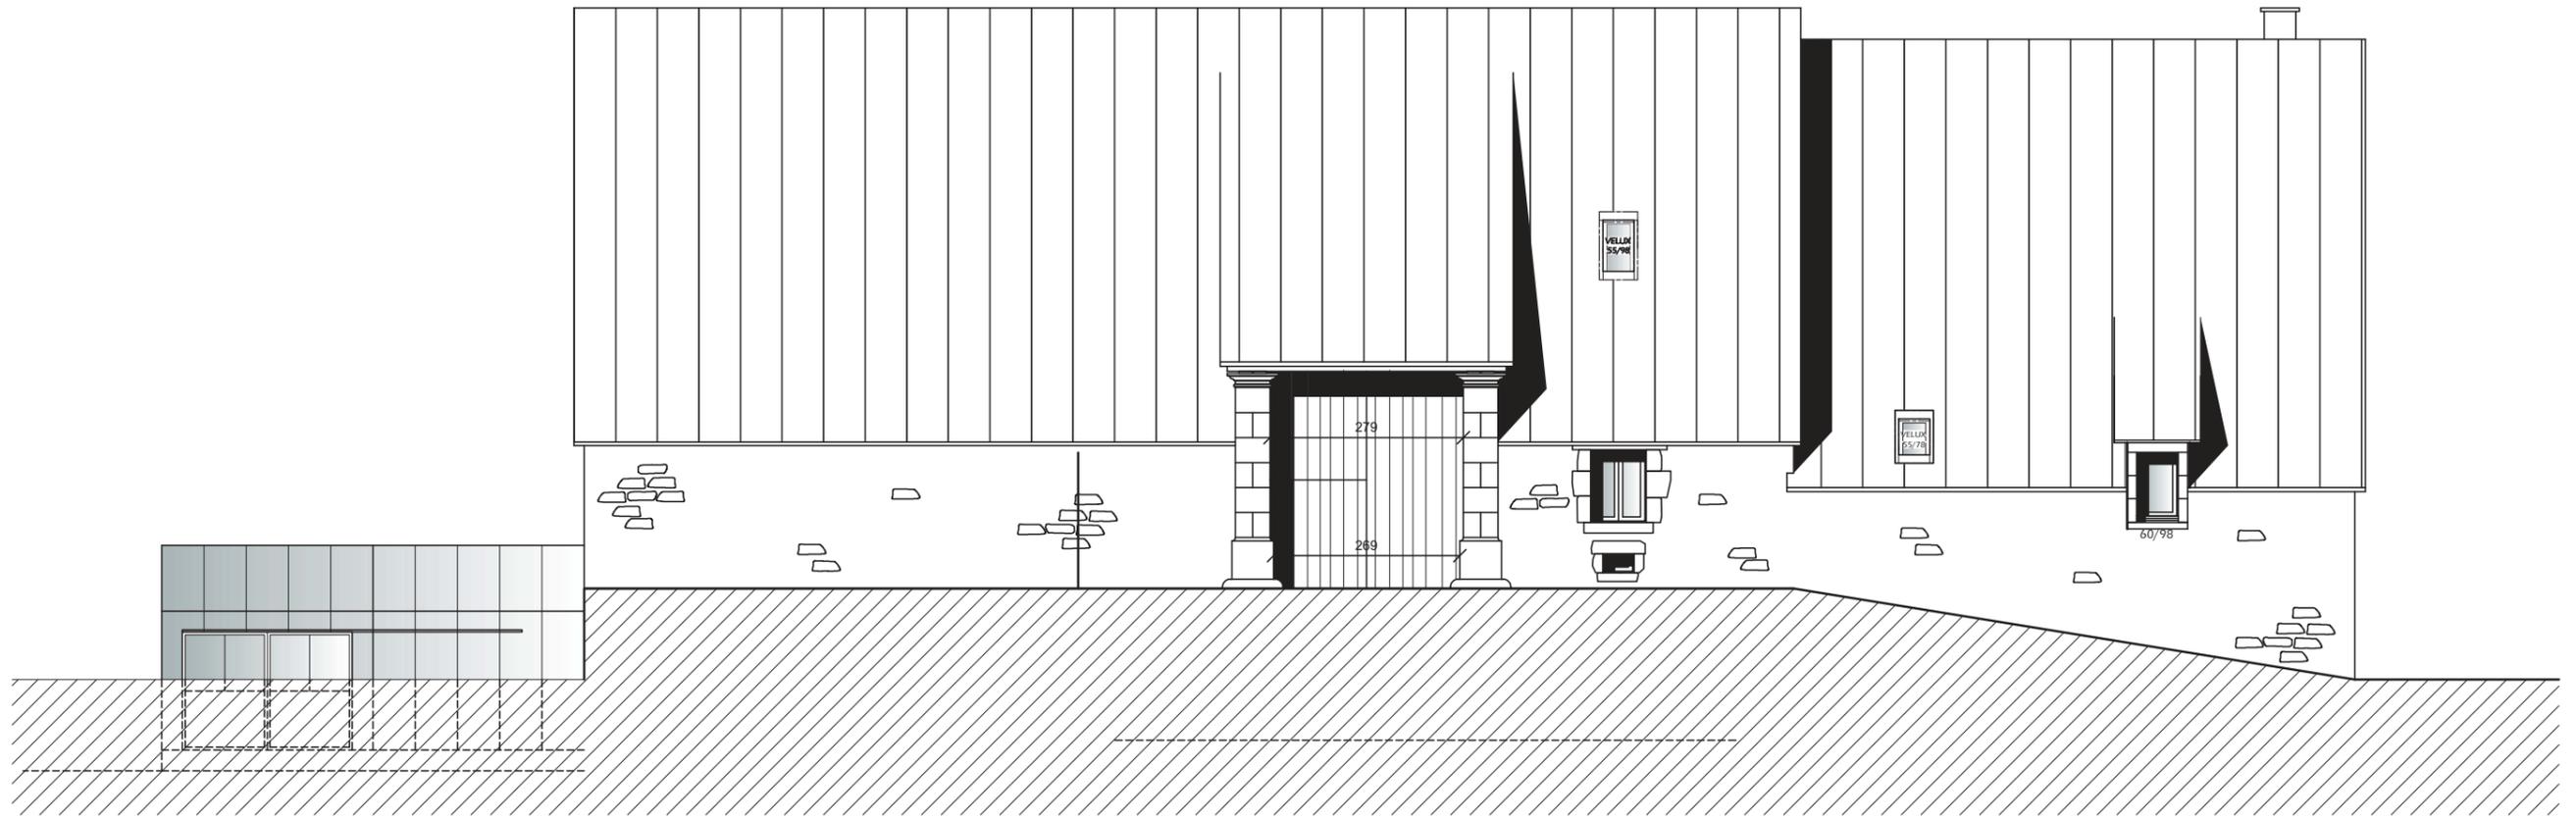

Projet: Réhabilitation d'une grange en gîte et mise en place d'une serre agricole

AVANT PROJET

Maitre d'ouvrage: EARL PLANTES ET DES SABOTS

État projeté - FACADES




Éch: 1/100

Aurillac, le 15/04/2022




Architecte: Philippe HERNANDEZ

Dessiné par: Philippe HERNANDEZ

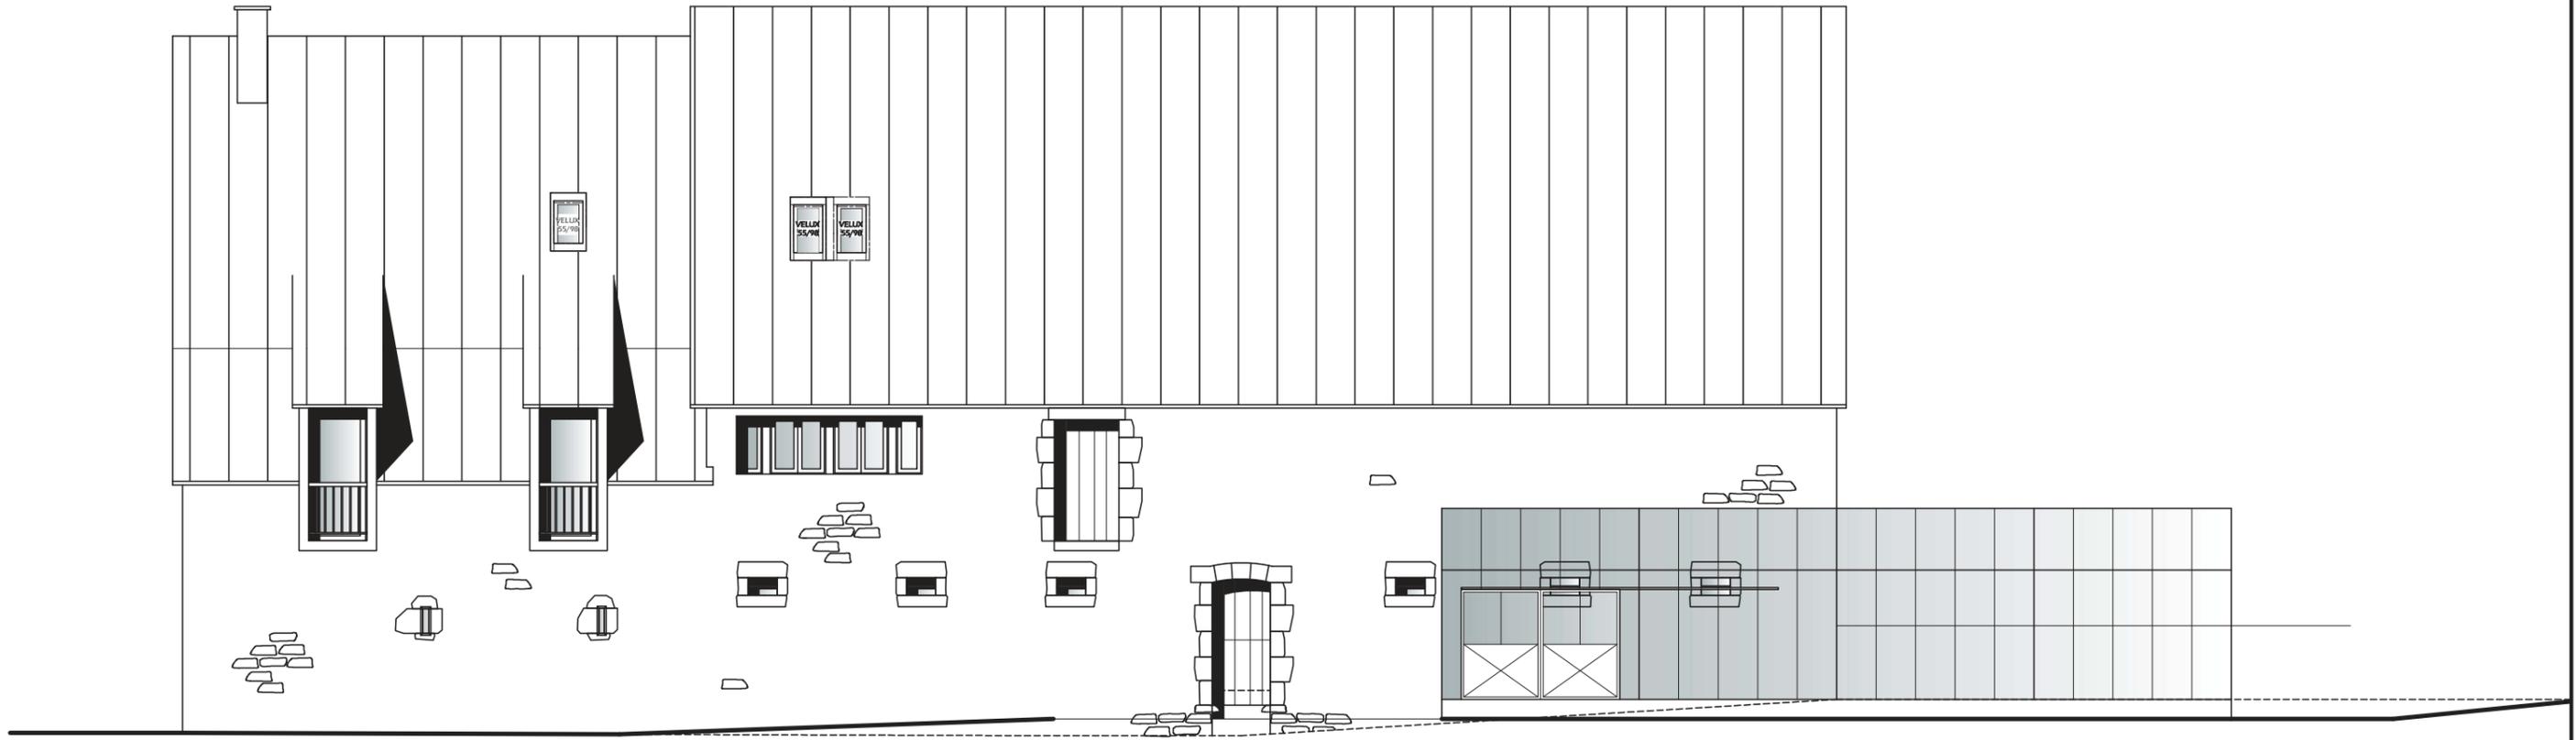

Façade Sud/Est

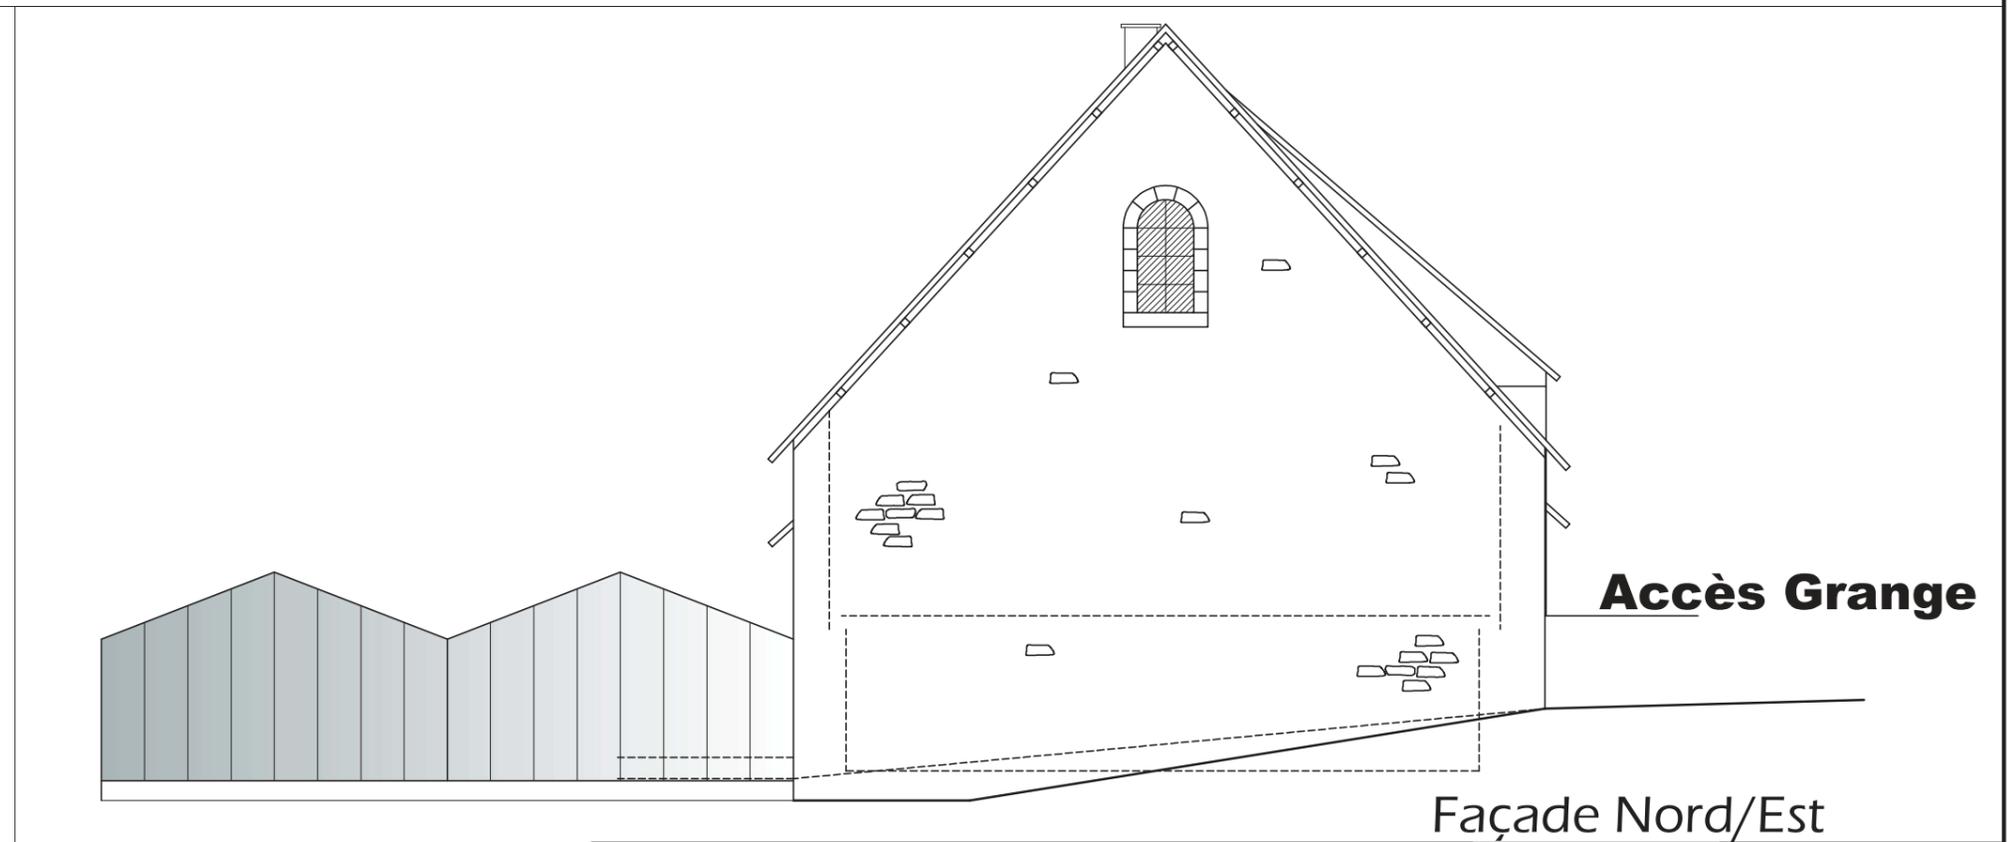

Accès Grange

Façade Nord/Est

Projet: Réhabilitation d'une grange en gîte et mise en place d'une serre agricole			
AVANT PROJET			
Maître d'ouvrage: EARL PLANTES ET DES SABOTS		Éch: 1/100 Aurillac, le 15/04/2022	Architecte: Philippe HERNANDEZ Dessiné par: Philippe HERNANDEZ
État projeté - FACADES			