




Etude de faisabilité



<u>Maitre d’ouvrage</u> →		GAEC CHIBRET Le Bourg 15300 - DIENNE
Projet de construction		
1. Création d’un appentis à usage de stabulation libre (100 % paille) pour bovins d’une surface d’emprise au sol nouvelle d’environ 335 m². 2. Création d’une stabulation libre pour bovins (logettes lisier et aire paillée intégrale) avec un bloc traite et une laiterie en remplacement d’une étable entravée lisier d’une surface d’emprise au sol totale d’environ 1004 m².		
Constitution du dossier		
⇒ Plan de situation IGN – Éch : 1/25000^e ⇒ Façades – Éch : 1/200^e ⇒ Extrait cadastral – Éch : 1/2000^e ⇒ Coupes transversales – Éch : 1/100^e ⇒ Plan de Masse – Éch : 1/1000^e ⇒ Vues au sol – Éch : 1/200^e et 1/150^e		
Etablissement de plans pour seule <u>DEMANDE D’ETUDE DE FAISABILITE</u> et ne saurait, de ce fait, servir en aucune manière de PLANS D’EXECUTION. Les cotes de construction indiquées sur ces plans sont données à titre indicatif. Les entrepreneurs, chargés de la réalisation des travaux, devront, par corps d’état et après étude particulière, fournir les plans de détail et toutes les indications nécessaires à la parfaite exécution des travaux.		
Constructions conformes aux DTU.	Aurillac, le 11/09/2023.	

PLAN DE SITUATION IGN
Échelle : 1/25000^e

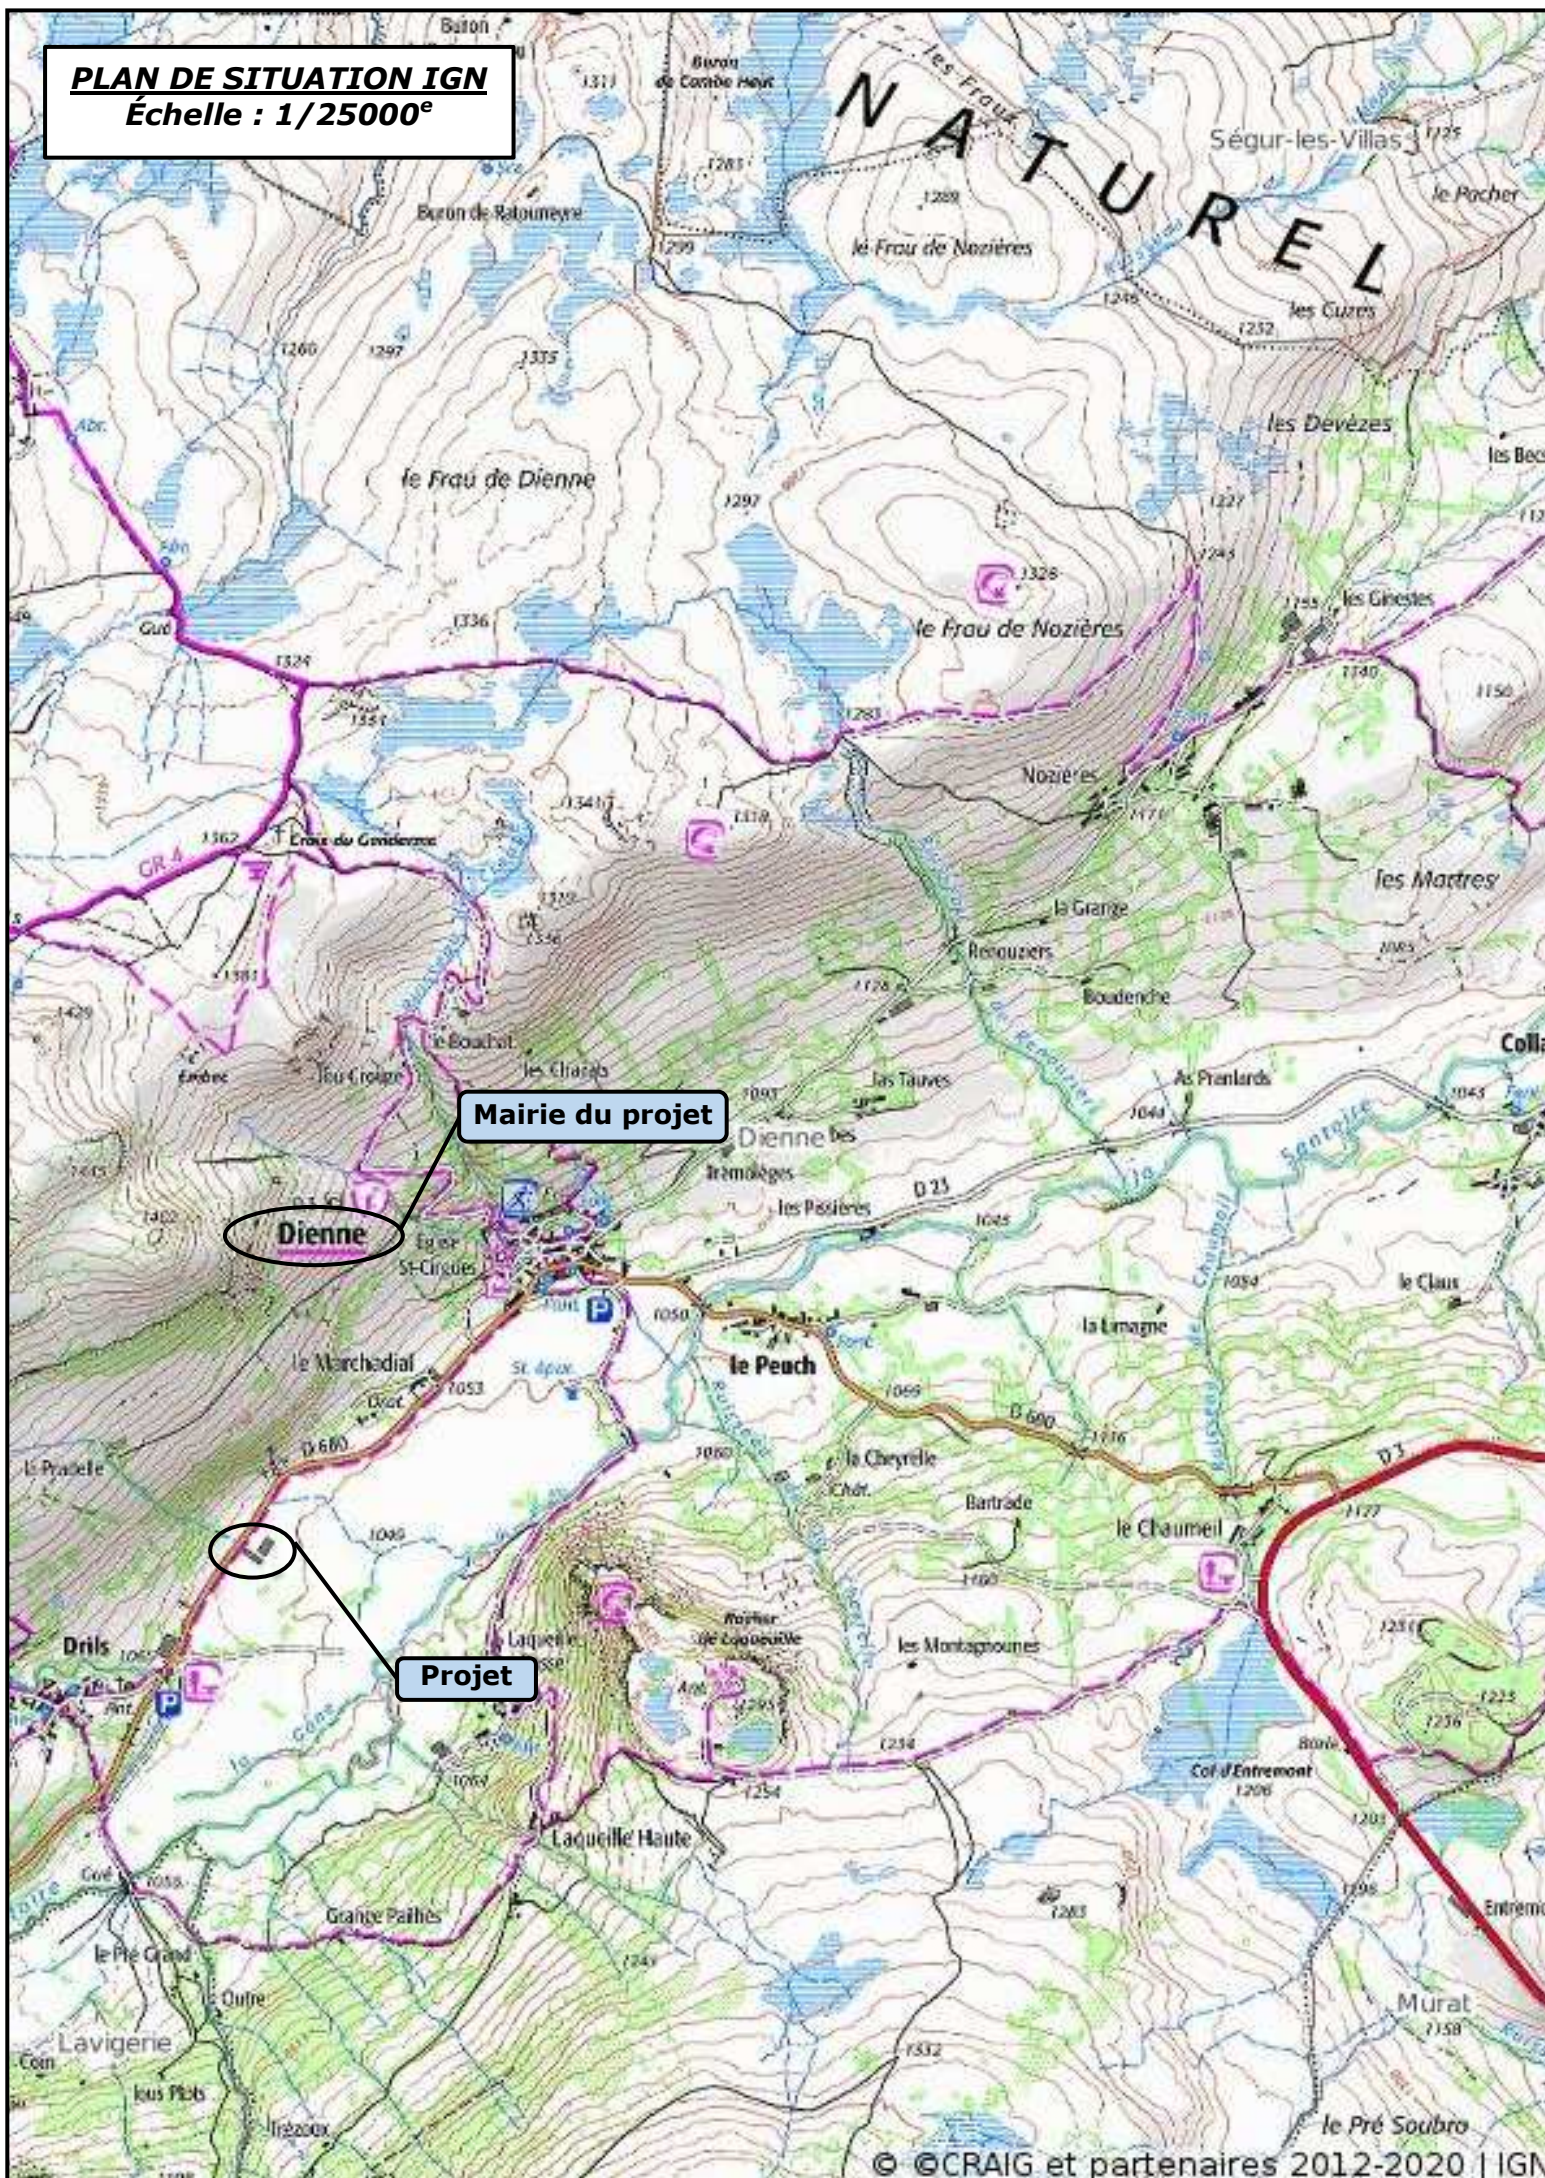

EXTRAIT CADASTRAL - Échelle : 1/2000^e
Département du CANTAL
Commune de Dienne
Section AZ - Parcelles 120,121 et 122

Échelle d'origine : 1/2000
Échelle d'édition : 1/2000

Date d'édition : 10/08/2023
(fuseau horaire de Paris)


Coordonnées en projection : RGF93CC45
©2022 Direction Générale des Finances
Publiques



Parcelle ou propriété

Cet extrait de plan vous est délivré par :

cadastre.gouv.fr

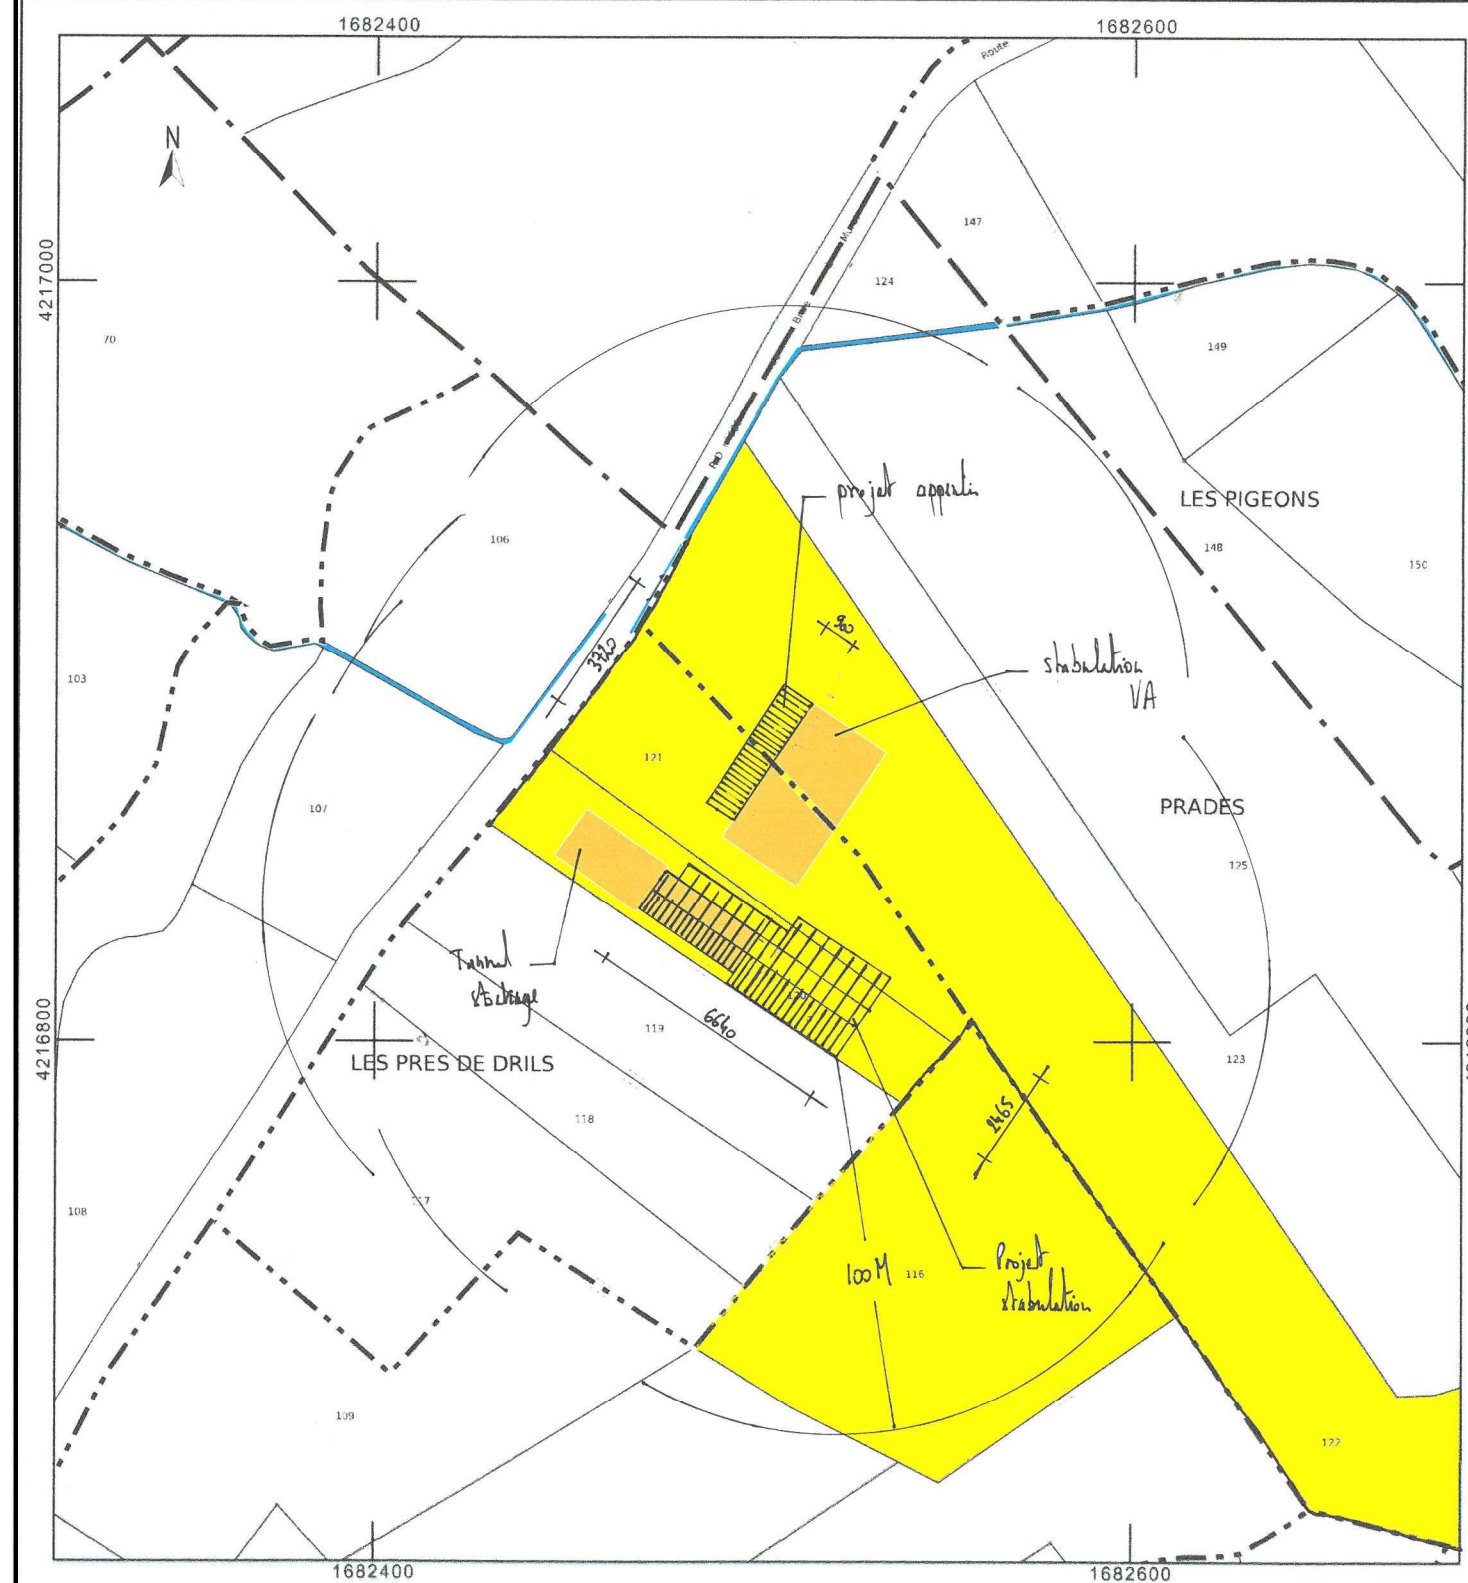

DOSSIER D'ETUDE DE FAISABILITE		 CHAMBRE D'AGRICULTURE CANTAL
<i>Demandeur :</i>	<i>Adresse :</i>	
GAEC CHIBRET	Le Bourg 15300 - DIENNE	
<i>Dessinateur : Jérôme DELARBRE</i>		
<i>Nature du document :</i>	<i>Échelle :</i>	<i>Date :</i>
VUE AU SOL	1/200^e	11/09/23

Adresse :


Le Bourg
15300 - DIENNE

Échelle :

1/200^e

Date :

11/09/23

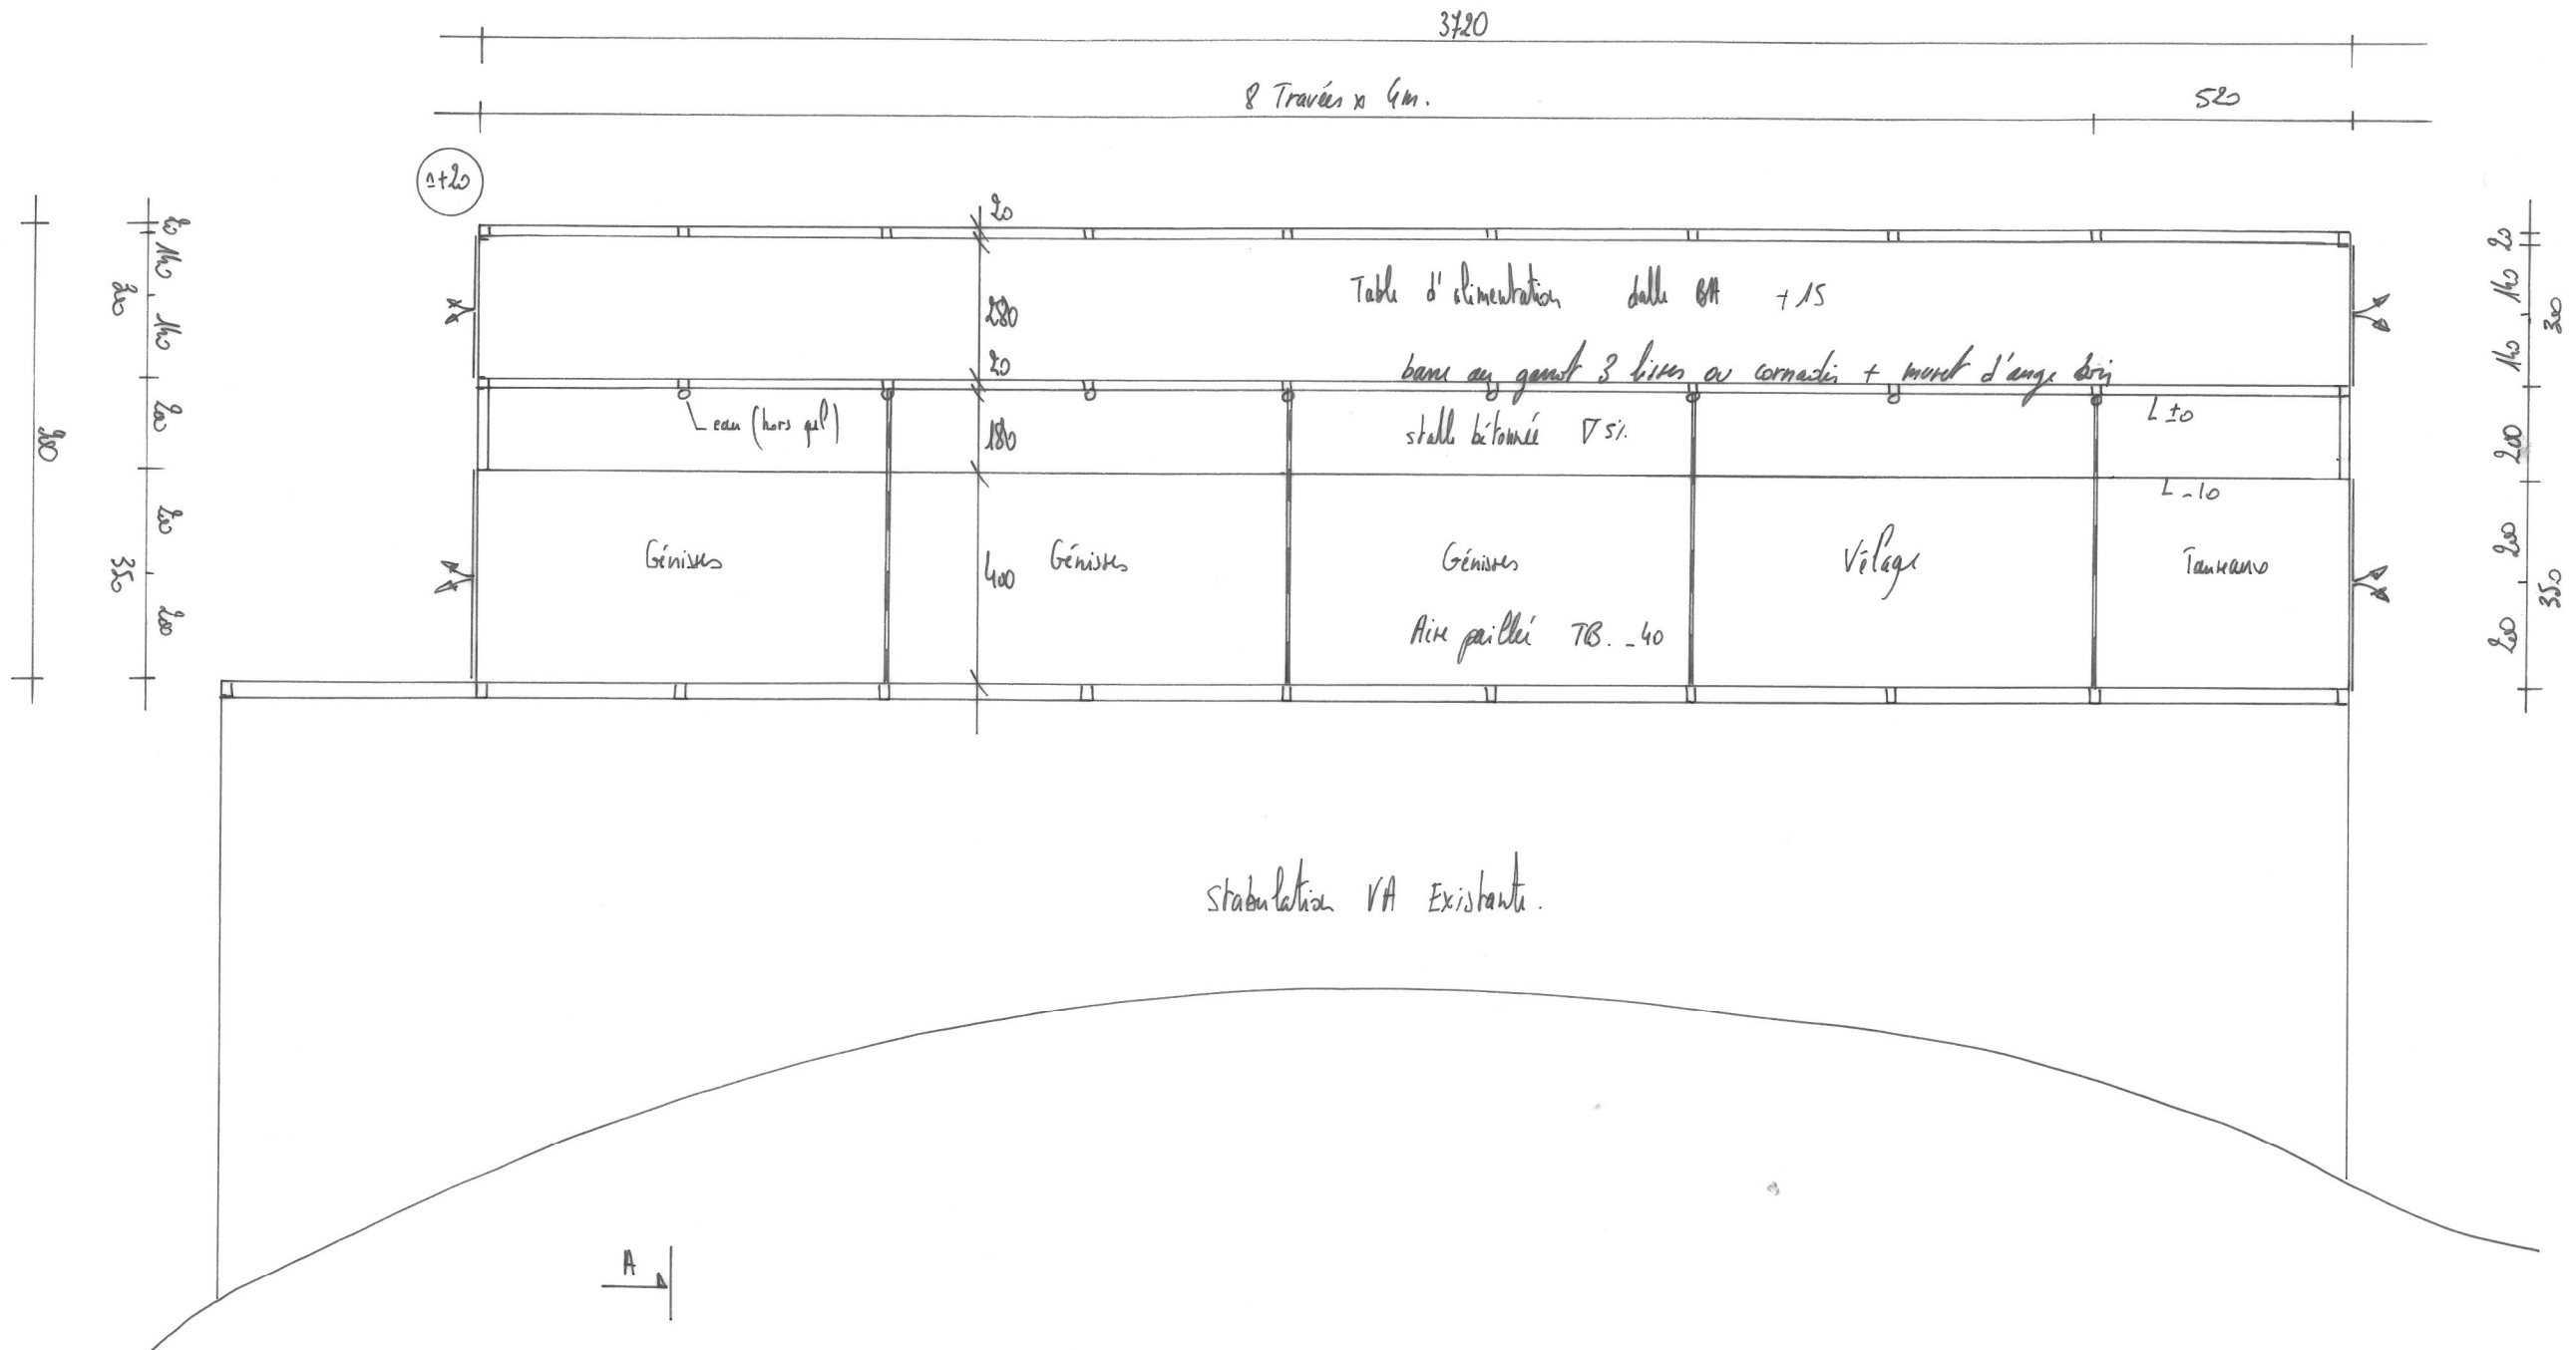

Stabilization VA Existence.

$$\textcircled{t_0} : \mathbb{N}$$

Surface d'emprise au sol neuve $\approx 335 \text{ m}^2$.


DOSSIER D'ETUDE DE FAISABILITE			
Demandeur :		Adresse :	
GAEC CHIBRET		Le Bourg 15300 - DIENNE	
Dessinateur : Jérôme DELARBRE			
Nature du document :		Echelle :	Date :
FACADES		1/200 ^e	11/09/23



CHAMBRE
D'AGRICULTURE
CANTAL



Habitat rural - Bâtiment agricole - Conception - Maîtrise d'œuvre

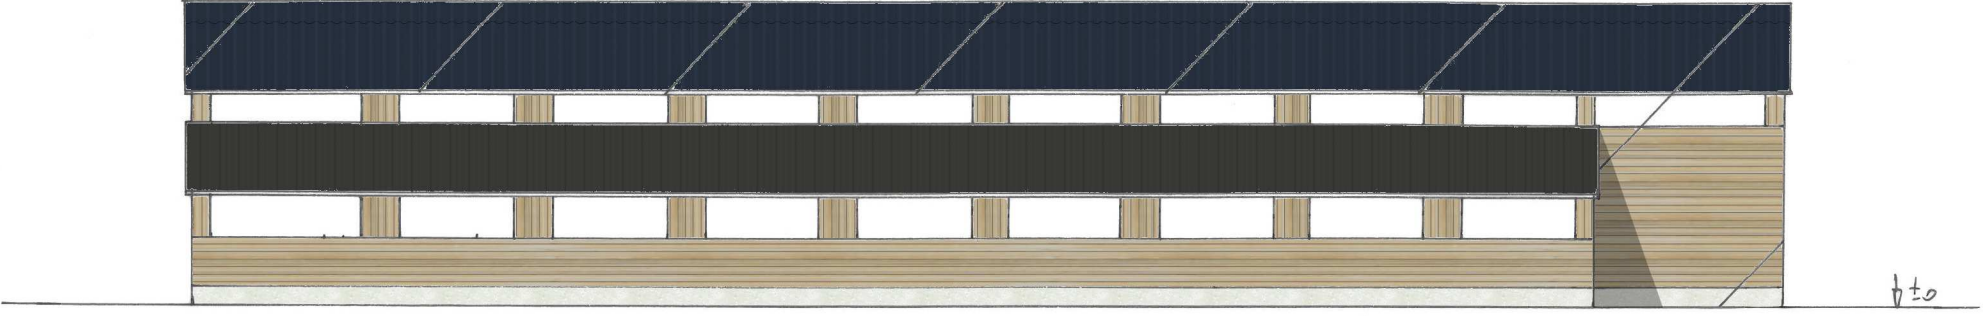

façade Nord Ouest

- Couverture acier xsti (ép: 40 cm) RAL 7022
- Bardage bois + translucides
- Porte en bois
- longrine et mur en béton

Ech 1/200^e



façade Sud Ouest



façade Nord Est

DOSSIER D'ETUDE DE FAISABILITE		
Demandeur :	Adresse :	
GAEC CHIBRET	Le Bourg 15300 - DIENNE	
Dessinateur : Jérôme DELARBRE		
Nature du document :	Echelle :	Date :
FACADES	1/200 ^e	11/09/23



Façade Sud-Ouest

Ech 1/200^e




Façade Nord-Est

DOSSIER D'ETUDE DE FAISABILITE		
Demandeur :	Adresse :	
GAEC CHIBRET	Le Bourg 15300 - DIENNE	
Dessinateur : Jérôme DELARBRE		
Nature du document :	Echelle :	Date :
FACADES	1/200 ^e	11/09/23




Pignon Sud-Est

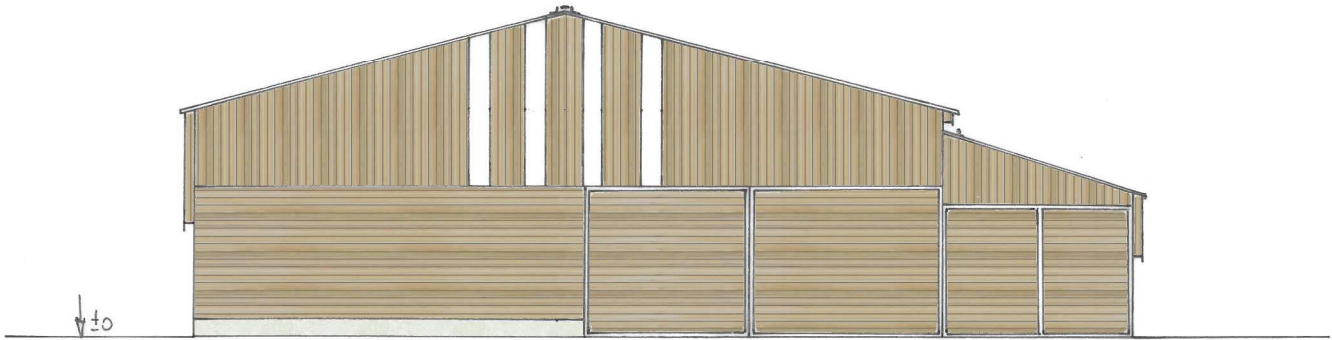

- Couverture acier isolé (ép: 40 cm) RAL 7022
- Bardage bois louveré et bord à bord (ép 32 cm) + traversin.
- Mur bois
- Lignes béton.
- Porte bois et sectionnelle PVC RAL 7022

Ech 1/200^e

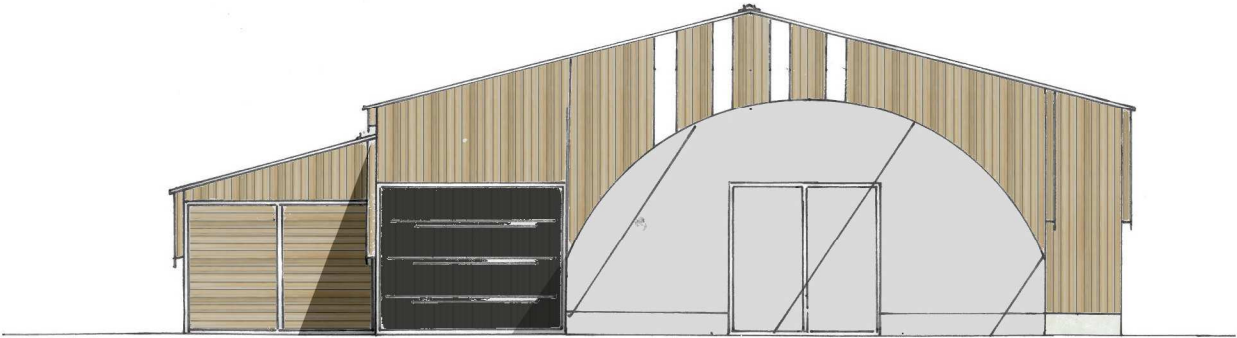

Pignon Nord-Ouest

10/10