


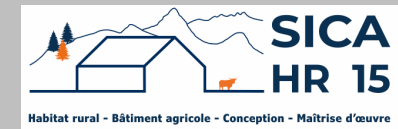

# Etude de faisabilité



Maitre d'ouvrage →

**CUMA VERTE**

**Le Bourg**

**15100 - SAINT GEORGES**

## Projet de construction

1. Extensions et réaménagement partiel de deux bâtiments à usage de stockage de matériels agricoles avec un bureau, une salle de réunion et un atelier d'une surface d'emprise au sol nouvelle d'environ 388 m<sup>2</sup>.
2. Création d'un hangar à usage de stockage de matériels agricoles d'une surface d'emprise au sol nouvelle d'environ 483 m<sup>2</sup>.

## Constitution du dossier

⇒ Plan de situation IGN – Éch : 1/25000<sup>e</sup>

⇒ Façades – Éch : 1/200<sup>e</sup>

⇒ Extrait cadastral – Éch : 1/2000<sup>e</sup>

⇒ Coupes transversales – Éch : 1/100<sup>e</sup> et 1/150<sup>e</sup>

⇒ Plan de Masse – Éch : 1/500<sup>e</sup>



⇒ Vues au sol – Éch : 1/150<sup>e</sup>

Etablissement de plans pour seule DEMANDE D'ETUDE DE FAISABILITE et ne saurait, de ce fait, servir en aucune manière de PLANS D'EXECUTION. Les cotes de construction indiquées sur ces plans sont données à titre indicatif. Les entrepreneurs, chargés de la réalisation des travaux, devront, par corps d'état et après étude particulière, fournir les plans de détail et toutes les indications nécessaires à la parfaite exécution des travaux.

Constructions conformes aux DTU.

Aurillac, le 16/05/2023.



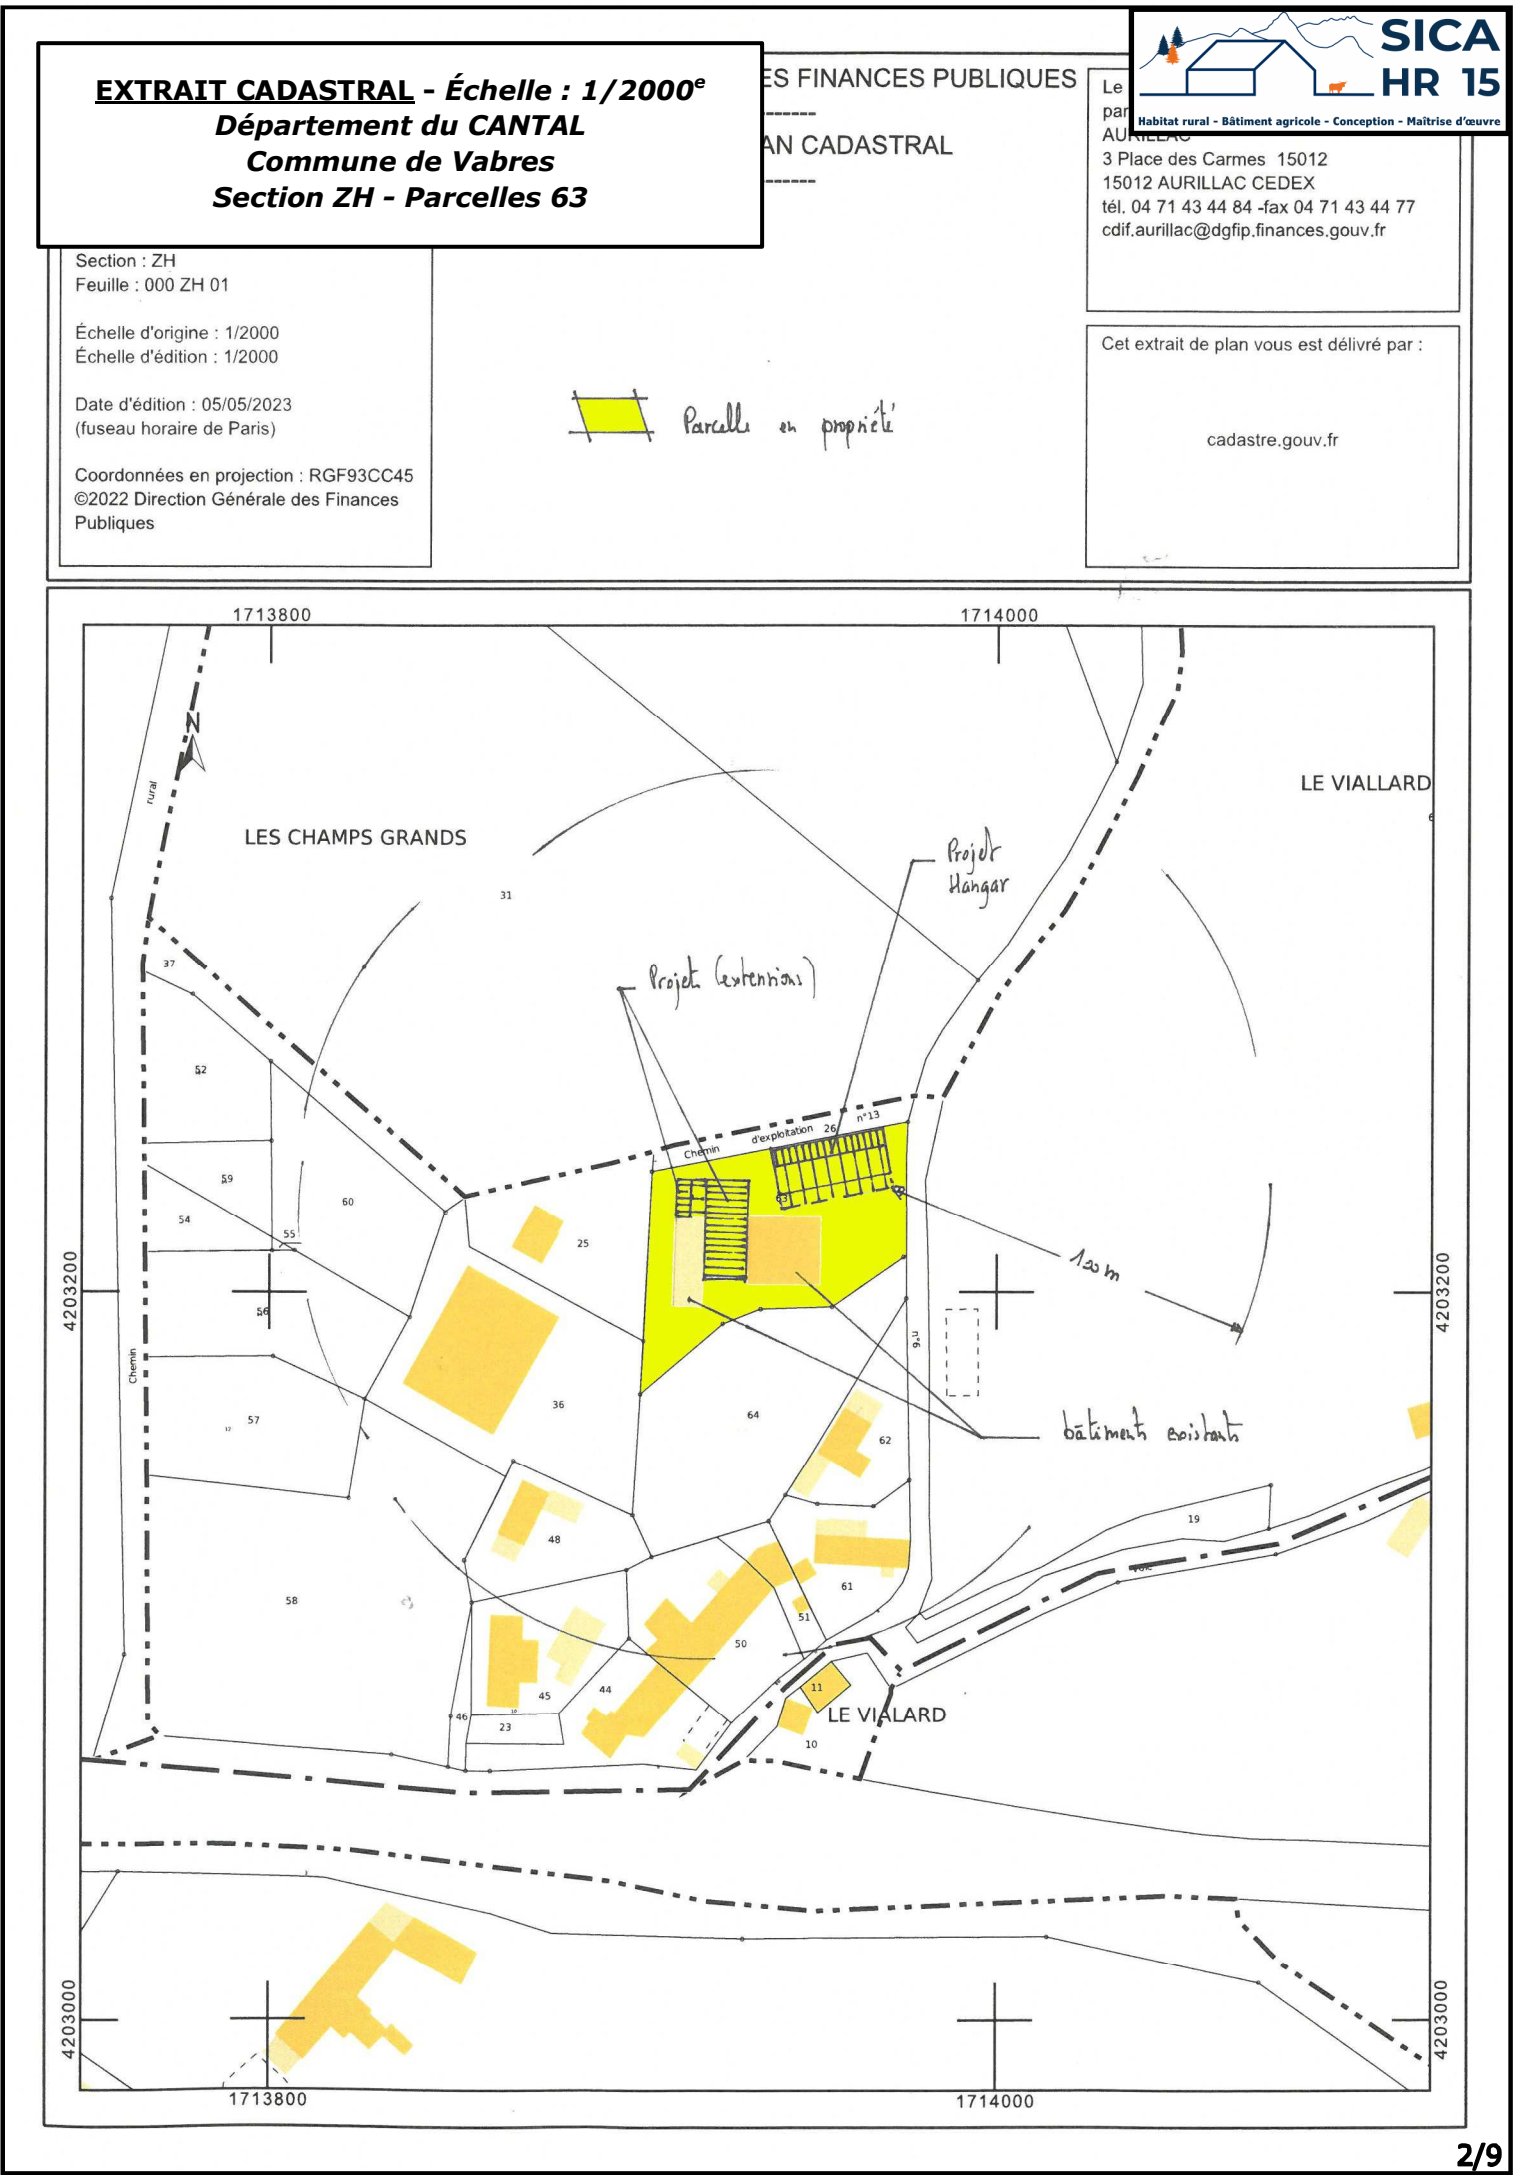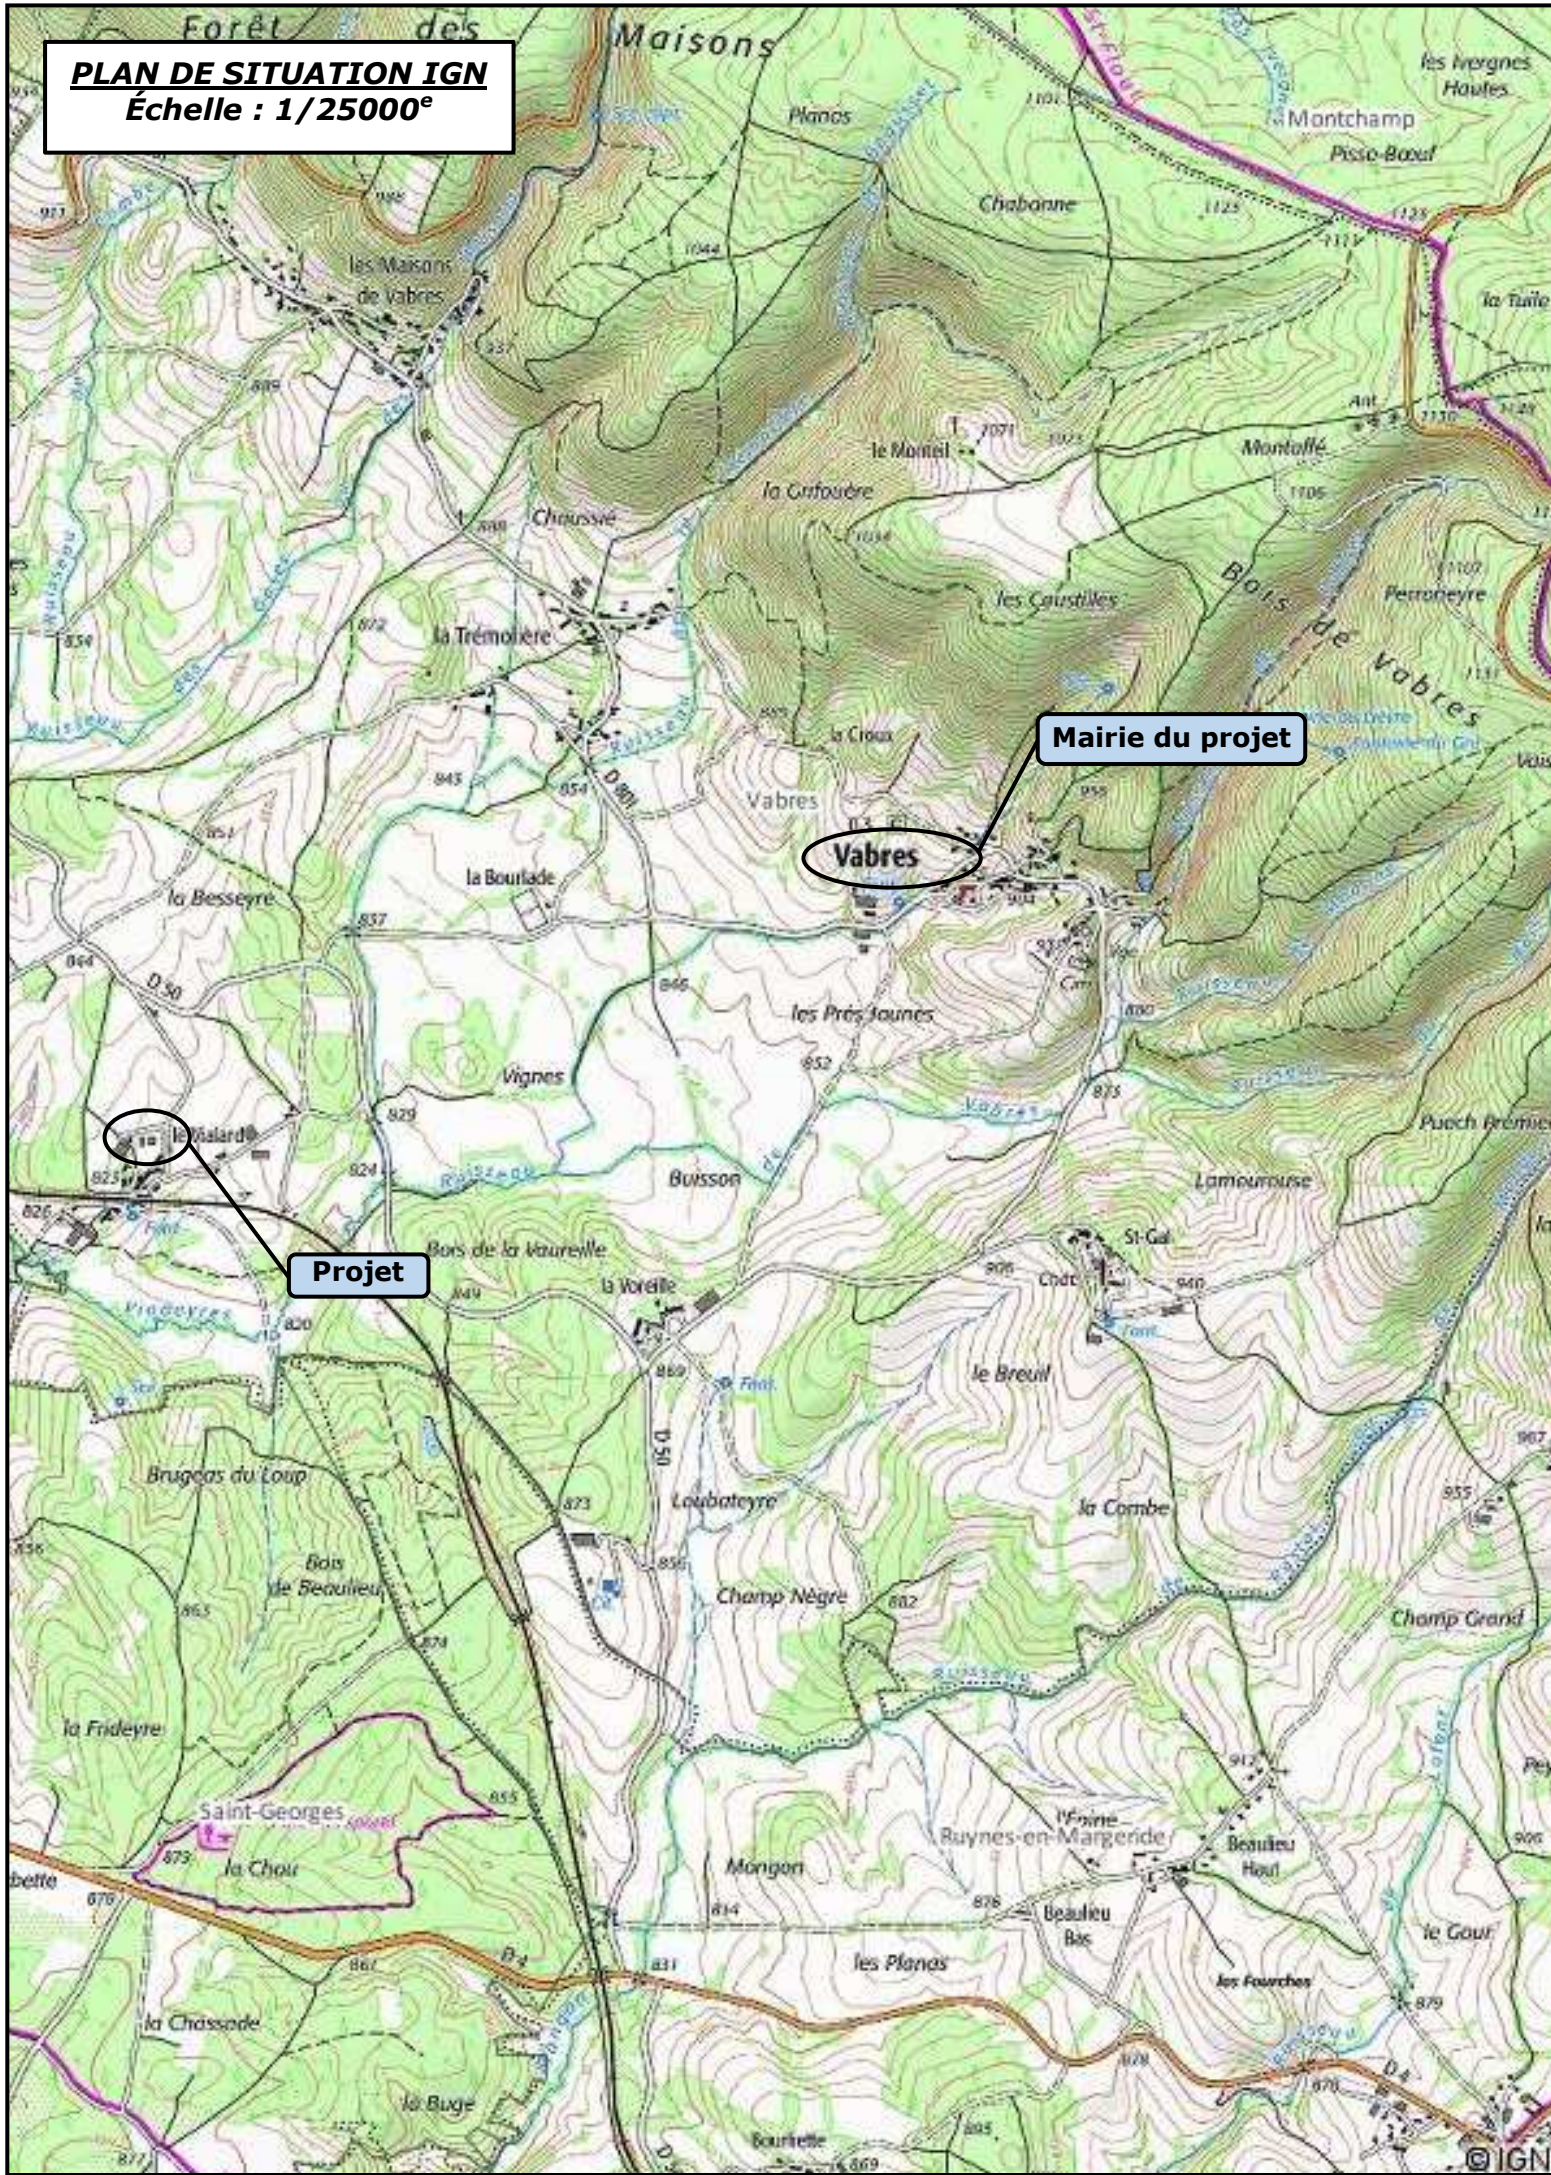











|                                |                                   |          |
|--------------------------------|-----------------------------------|----------|
| DOSSIER D'ETUDE DE FAISABILITE |                                   |          |
| Demandeur :                    | Adresse :                         |          |
| CUMA VERTE                     | Le Bourg<br>15100 - SAINT GEORGES |          |
| Dessinateur : Jérôme DELARBRE  |                                   |          |
| Nature du document :           | Echelle :                         | Date :   |
| FACADES                        | 1/200 <sup>e</sup>                | 16/05/23 |

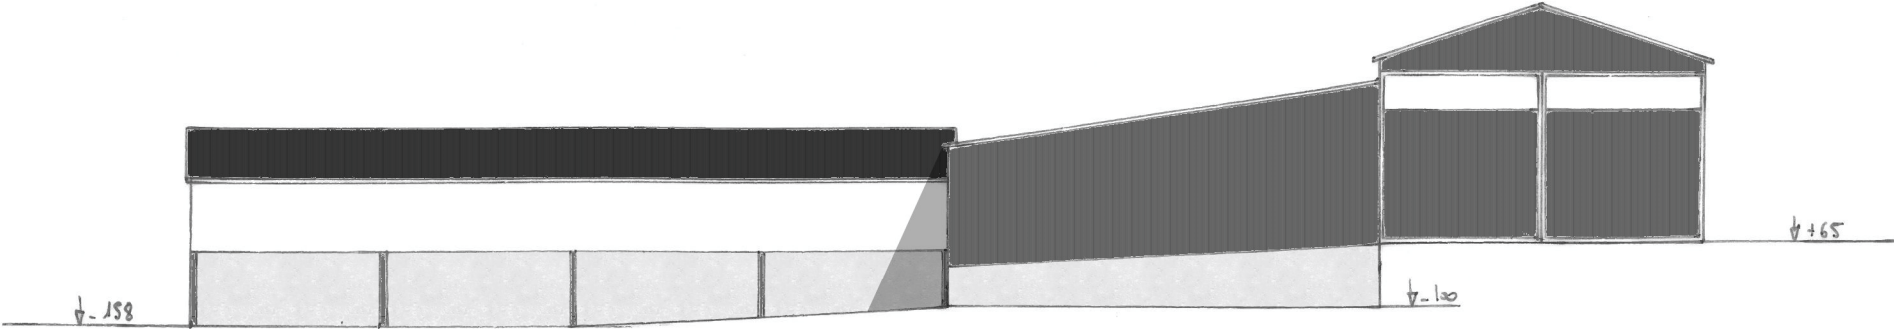

Façade Ouest

Façade Nord

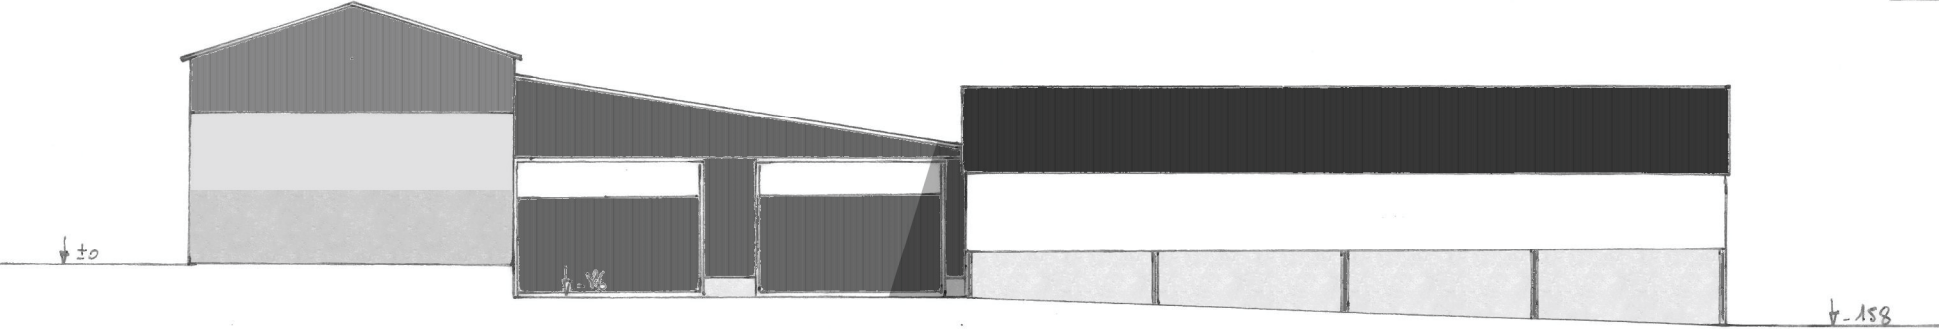


Façade Sud



Façade Est




|                                |                                   |          |
|--------------------------------|-----------------------------------|----------|
| DOSSIER D'ETUDE DE FAISABILITE |                                   |          |
| Demandeur :                    | Adresse :                         |          |
| CUMA VERTE                     | Le Bourg<br>15100 - SAINT GEORGES |          |
| Dessinateur : Jérôme DELARBRE  |                                   |          |
| Nature du document :           | Echelle :                         | Date :   |
| VUE AU SOL                     | 1/150 <sup>e</sup>                | 16/05/23 |

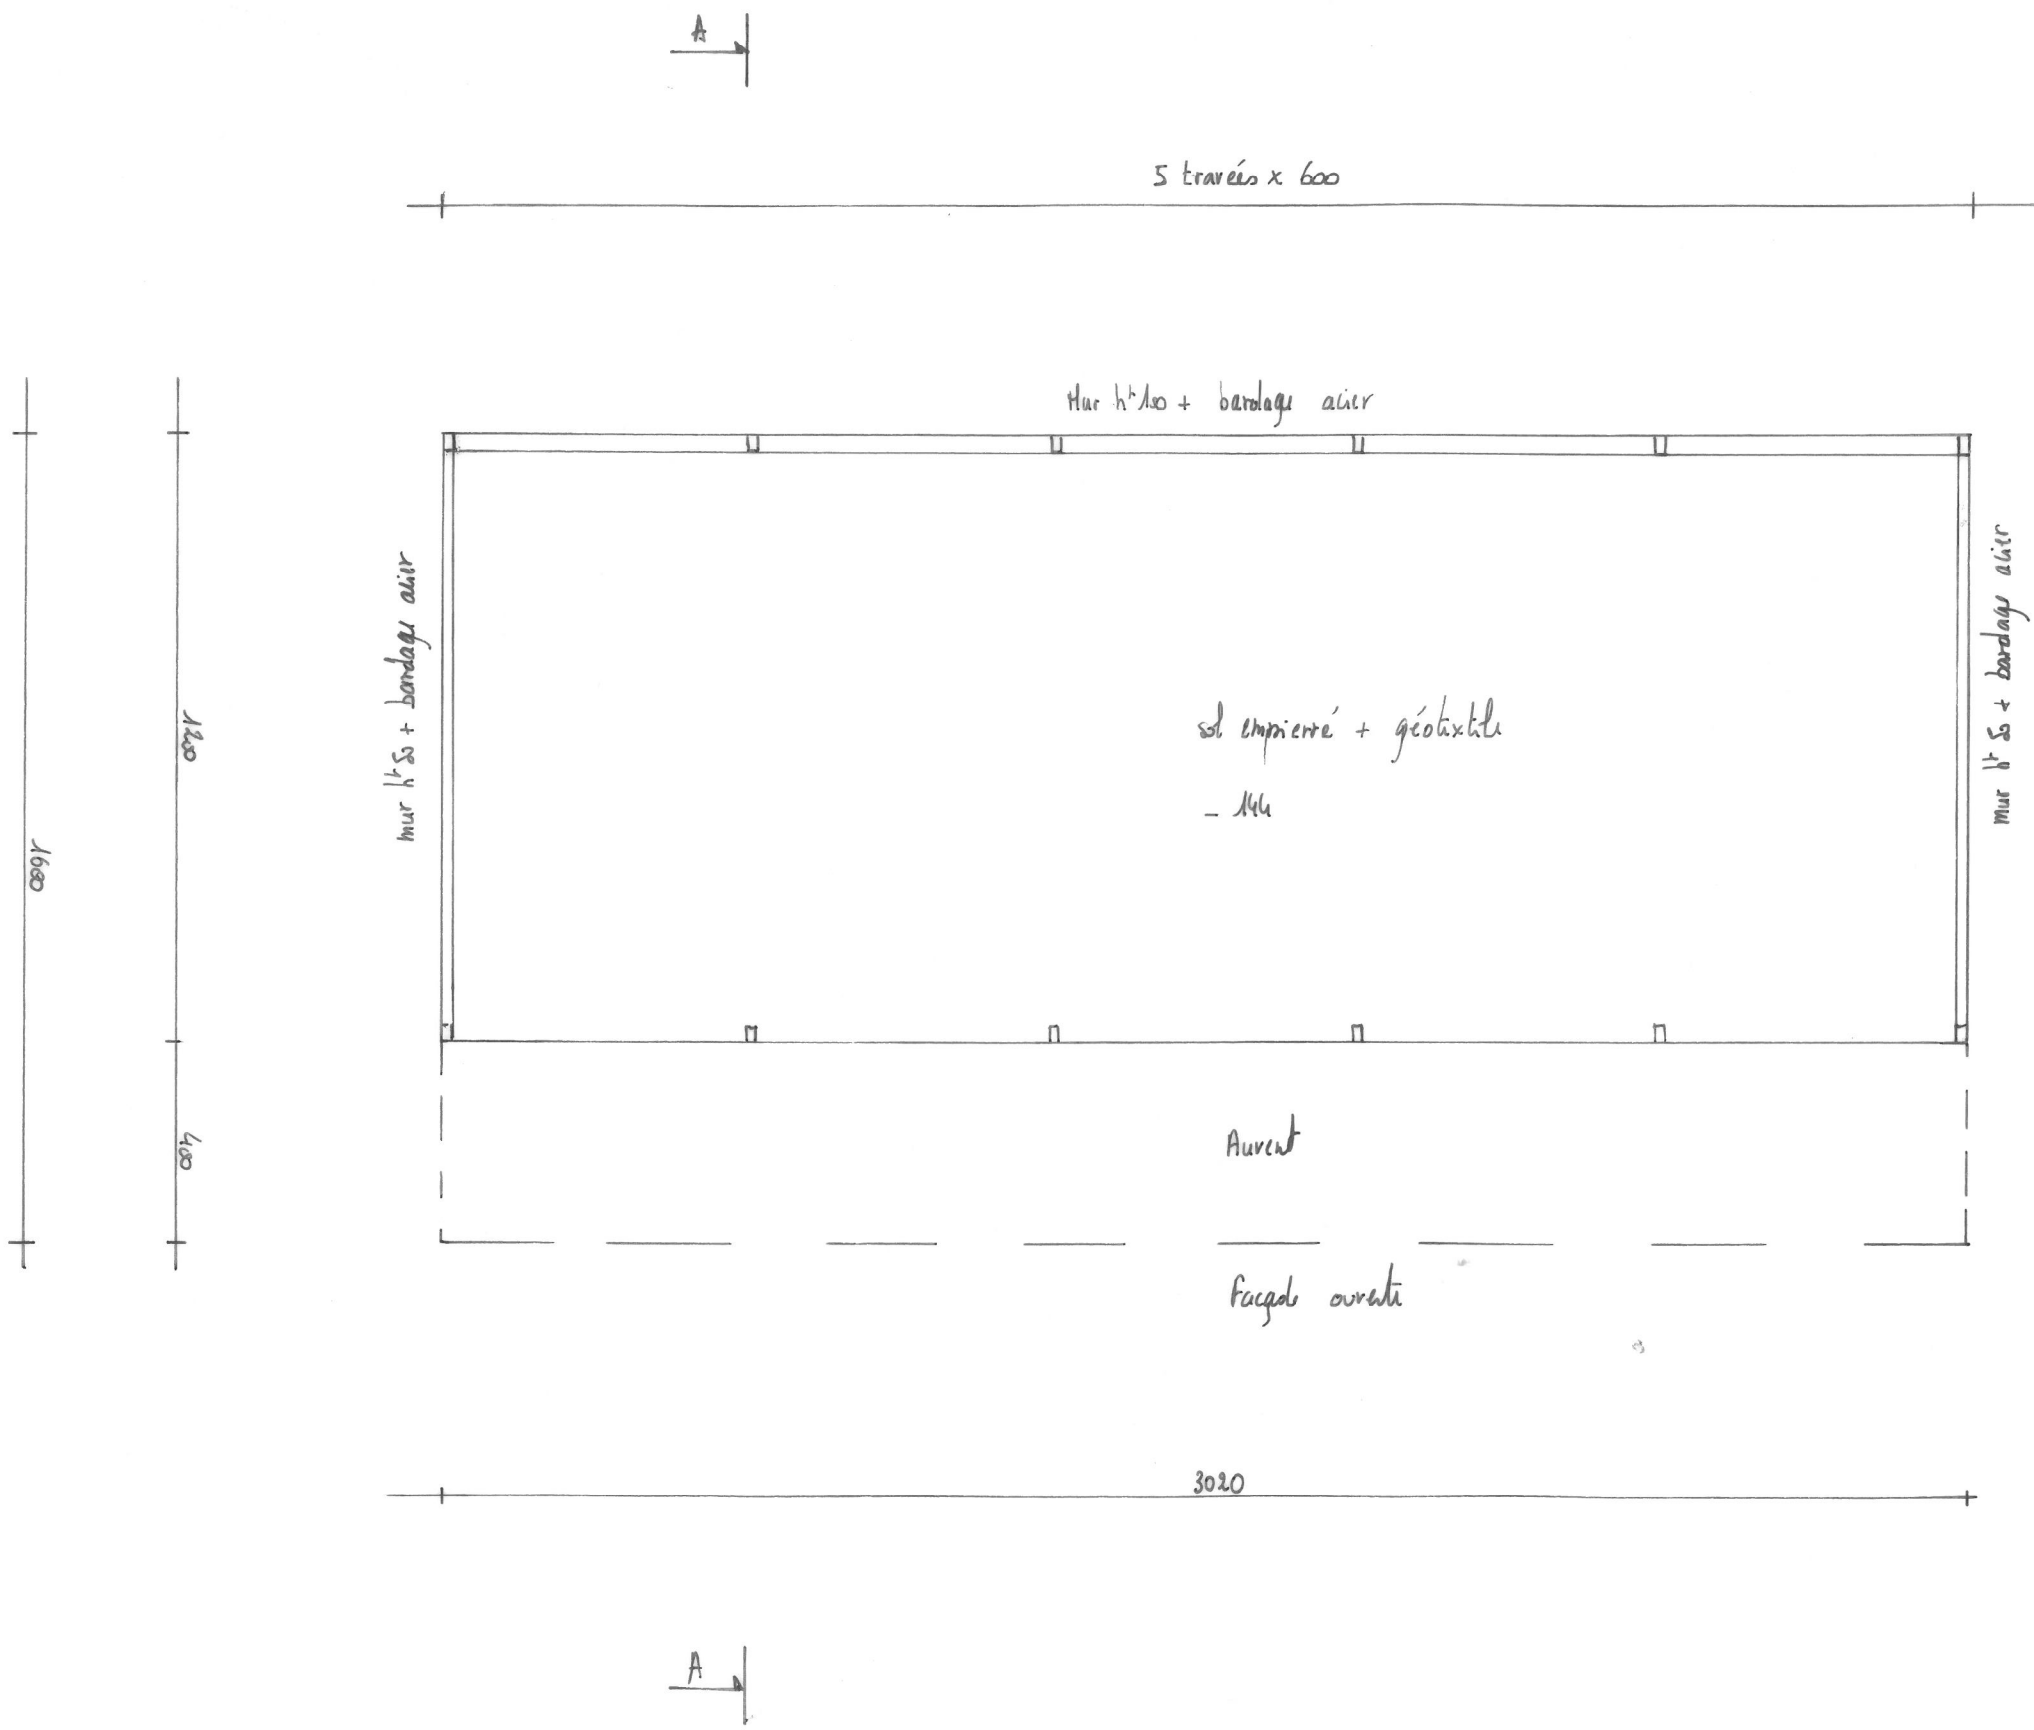

Plan au sol Ech 1/150<sup>e</sup>  
±0 : TA    (±0) : TN  
Surface usée : 483 m<sup>2</sup>

| DOSSIER D'ETUDE DE FAISABILITE |                                   |          |
|--------------------------------|-----------------------------------|----------|
| Demandeur :                    | Adresse :                         |          |
| CUMA VERTE                     | Le Bourg<br>15100 - SAINT GEORGES |          |
| Dessinateur : Jérôme DELARBRE  |                                   |          |
| Nature du document :           | Echelle :                         | Date :   |
| COUPE DE PRINCIPE              | 1/100 <sup>e</sup>                | 16/05/23 |

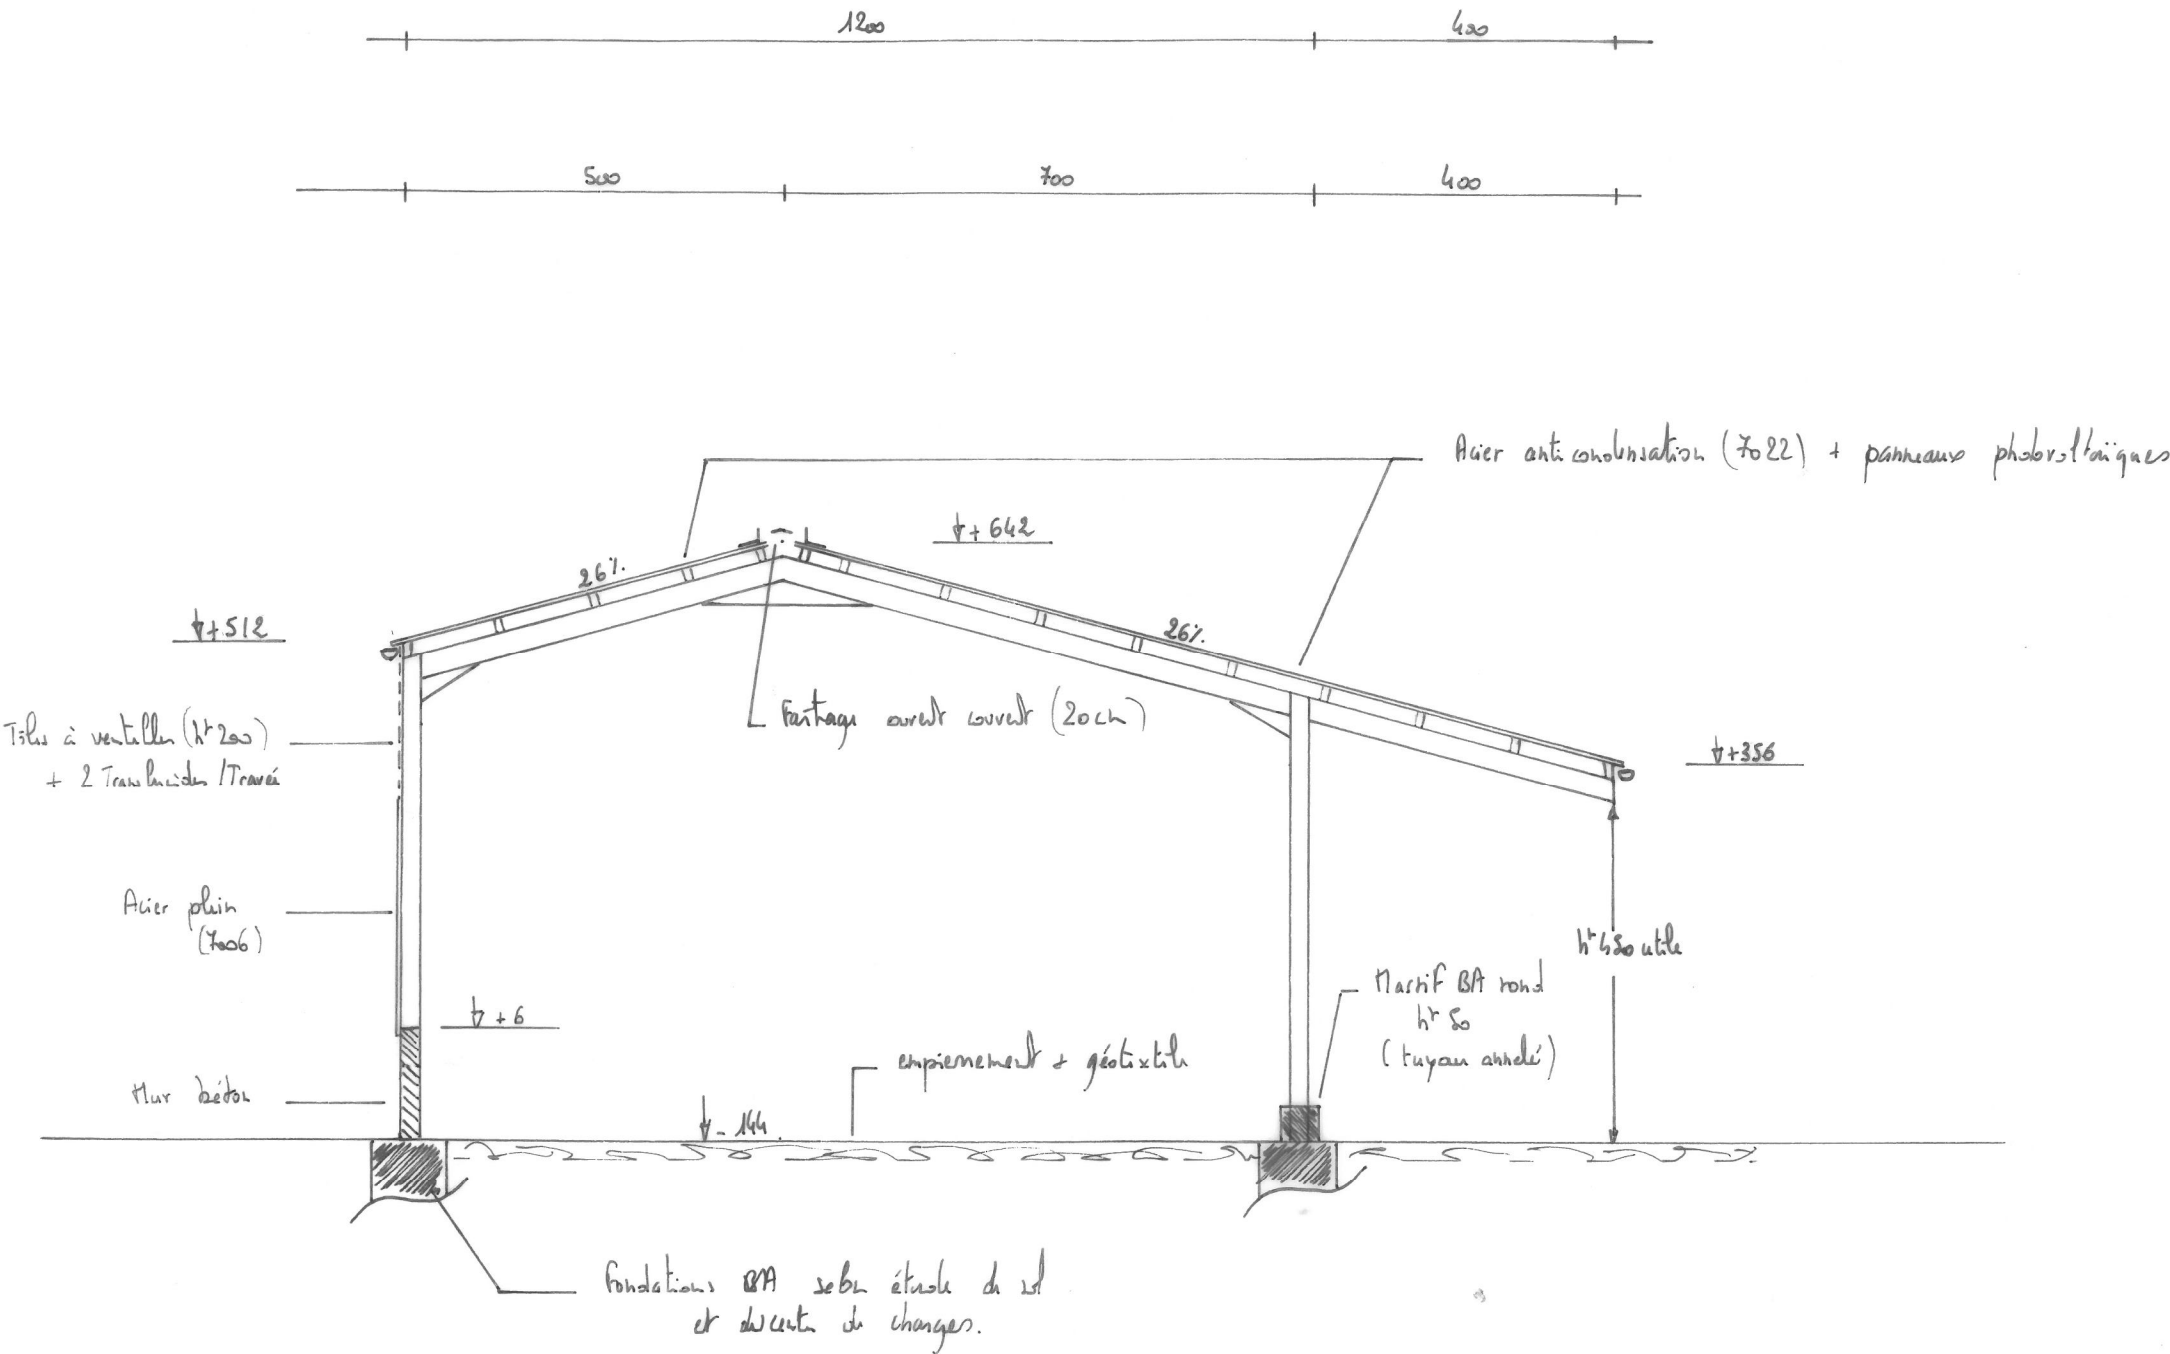


COUPE DE PRINCIPE AA (Ech 1/100<sup>e</sup>)




| DOSSIER D'ETUDE DE FAISABILITE         |                                   |  |                    |
|----------------------------------------|-----------------------------------|----------------------------------------------------------------------------------|--------------------|
| Demandeur :                            | Adresse :                         |                                                                                  |                    |
| CUMA VERTE                             | Le Bourg<br>15100 - SAINT GEORGES |                                                                                  |                    |
| Dessinateur : Jérôme DELARBRE          |                                   |                                                                                  |                    |
| Nature du document :<br><b>FACADES</b> |                                   | Echelle :<br><b>1/200<sup>e</sup></b>                                            | Date :<br>16/05/23 |


- Couverture acier anti-condensation RAL 7022 + panneaux photovoltaïques
- bardage acier RAL 7006 (plein + ventilles) + polycarbonate
- Plafonnage (h<sup>r</sup> 100 et h<sup>r</sup> 5) + mastifs ronds avec coffrage PVC.

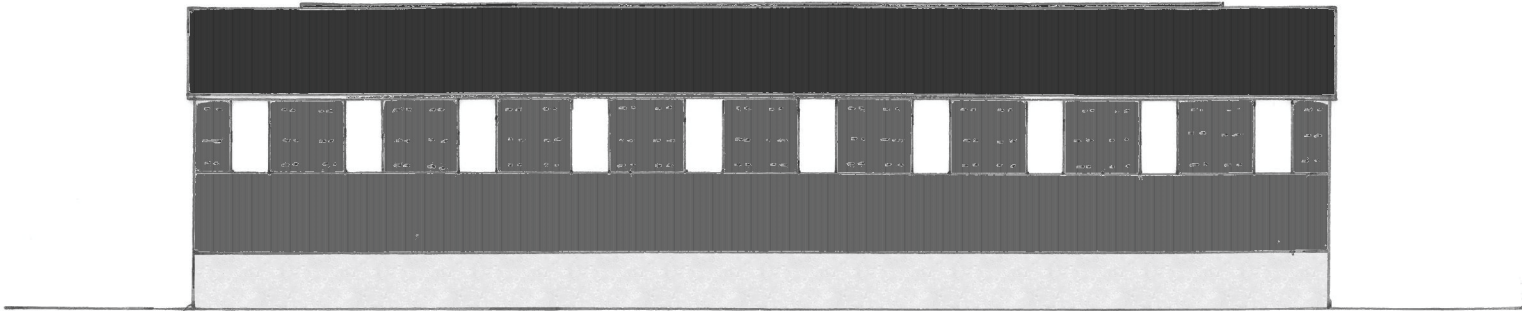

long pan Nord

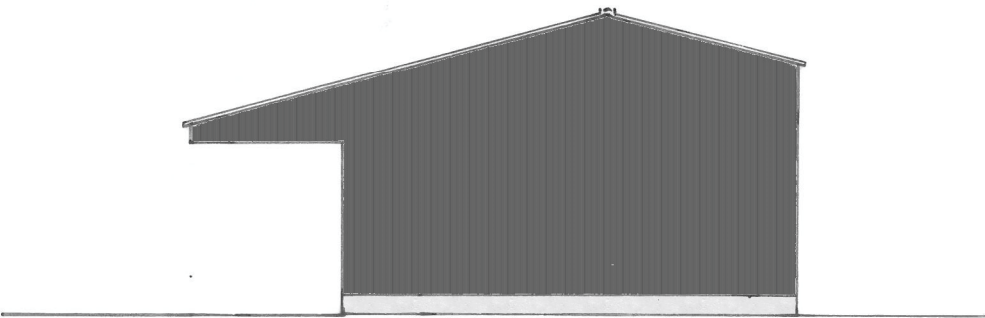


Pignon Est

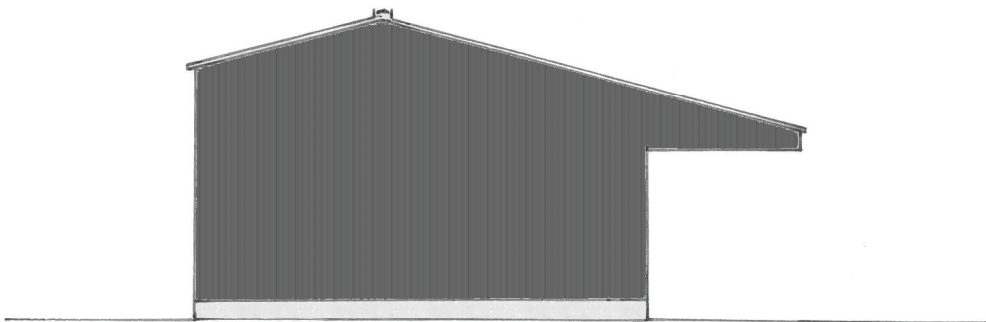

Pignon Ouest

Ech 1/200<sup>e</sup>

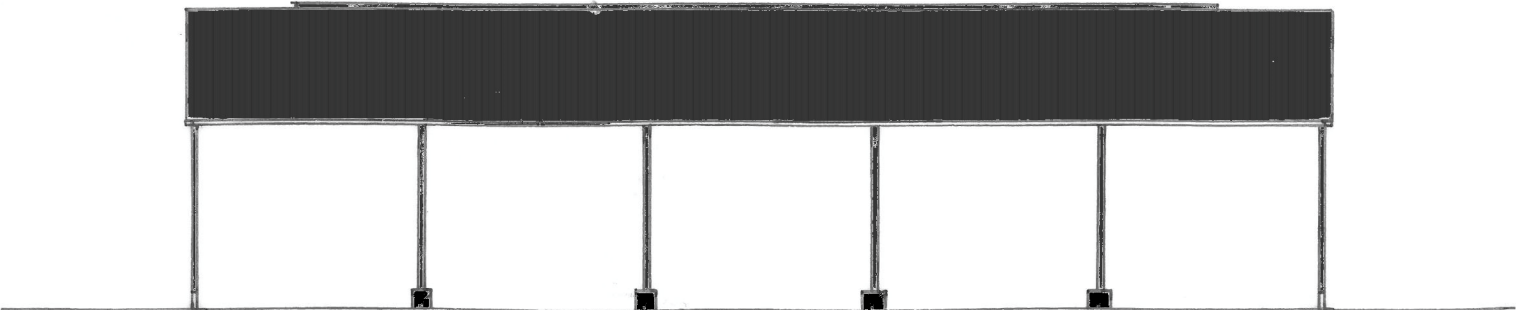

long pan Sud