14/11/2023 Dossier initial, première édition.

DOSSIER DE

PERMIS DE CONSTRUIRE



Habitat rural - Bâtiment agricole - Conception - Maîtrise d'œuvre

Maître d'ouvrage: Mme TRAUCHESSEC Marine

Gourgons

48170 LAUBERT

Localisation Pasturaguets

du projet : 48170 LAUBERT

Description du projet de construction

- 1- Construction d'un bâtiment d'élevage avec aires paillées pour vaches allaitantes, génisses et broutards.
- 2- Construction d'une grange à destination de stockage pour le fourrage accolée à la façade Nord du bâtiment d'élevage.

Constitution du dossier								
Formulaire de Demande de permis de construire Cerfa 13409-12								
PC1a	Plan de situation IGN - Éch: 1/25000°	PC4	Notice descriptive					
PC1b	Document d'urbanisme	PC5a	Plan de façades - Éch: 1/200°					
PC1c	Plan cadastral - Éch: 1/2000e	PC6	Document graphique d'insertion					
PC2-5b	Plan de Masse et de toiture - Éch: 1/500e	PC7-8	Document photographique					
PC3	Plans en coupe - Éch: 1/500e							



SICA Habitat Rural - Cantal Architecte : Audrey ESCOT

> 26, rue du 139^{ème} R.I - BP 239 15002 AURILLAC Cedex Téléphone : 04 71 45 55 38

<u>Tampon - Signature:</u>

A St-Flour, le 14/11/2023

N° de page:

<u>Dessiné par:</u>

Marion ARMANDET

N° Client: 482310 N° Document:


482310 PC01 1/6


ANS D'EXECUTION.

Etablissement de plans pour seule DEMANDE DE PERMIS DE CONSTRUIRE et ne saurait, de ce fait, servir en aucune manière de PLANS D'EXECUTION.


Les cotes de construction indiquées sur ces plans sont données à titre indicatif. Les entrepreneurs, chargés de la réalisation des travaux, devront, par corps d'état et après étude particulière, fournir les plans de détail et toutes les indications nécessaires à la parfaite exécution des travaux.

Les plans ainsi que l'implantation du bâtiment ont été dessinés sans étude de sol. Il conviendra de faire vérifier le projet auprès d'un professionnel compétent avant la réalisation des travaux

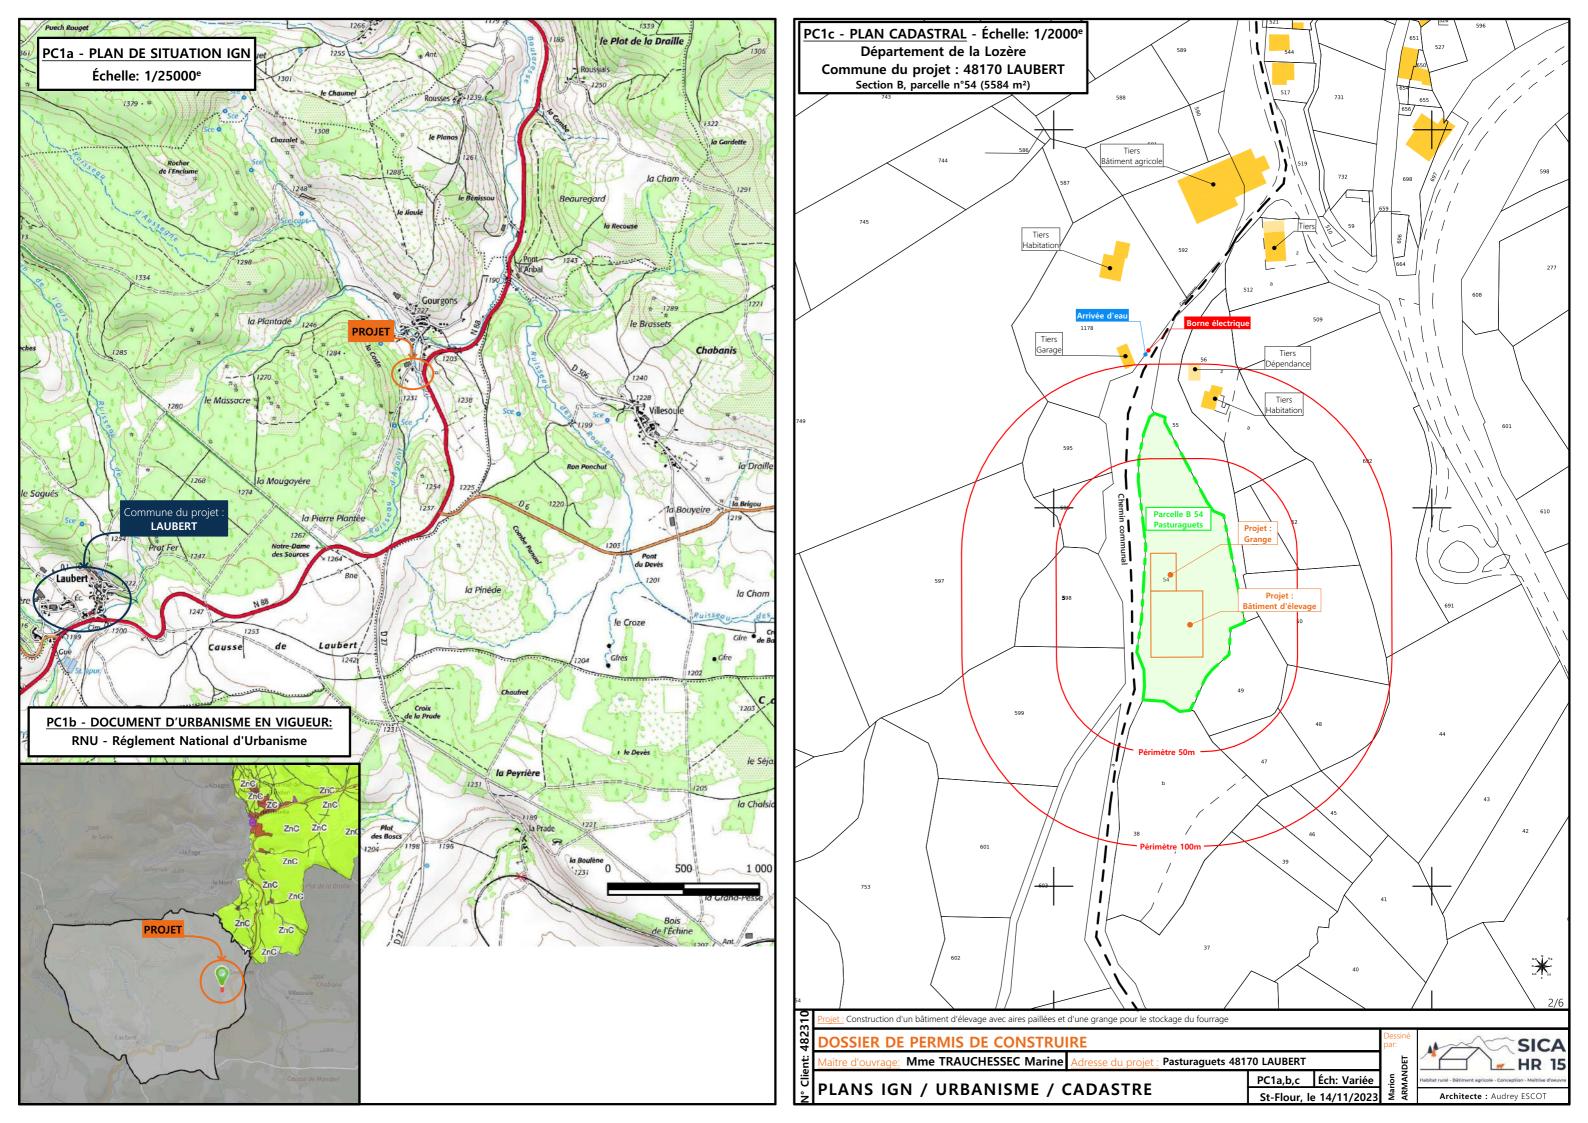


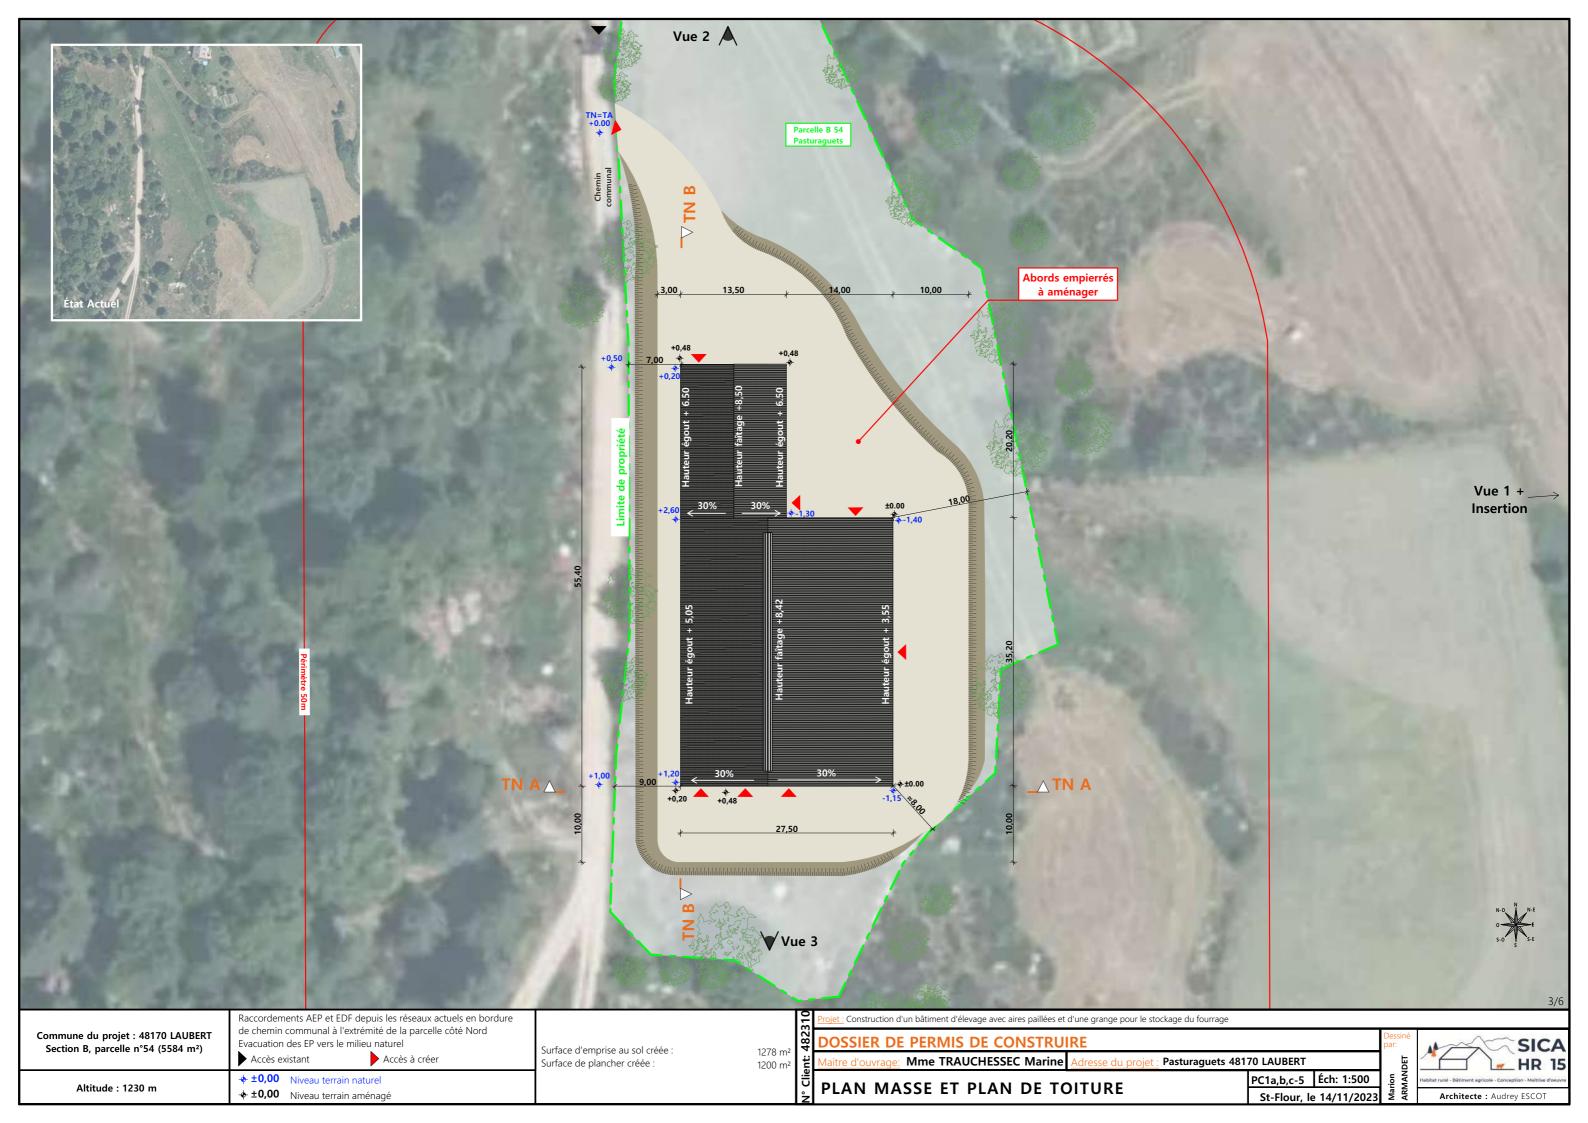

PC3 - PLANS EN COUPE Échelle: 1:500e

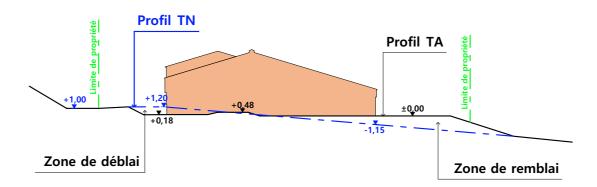

Coupe T.N. AA

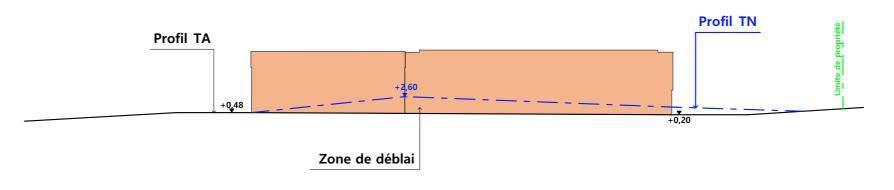

Bâtiment existant

Bâtiment projeté

Coupe T.N. BB

PC4 - Notice descriptive

A) ETAT DES LIEUX

• Adresse et référence(s) cadastrale(s) : Le projet est situé à « Pasturaguets », sur la commune de LAUBERT.

Parcelle(s) en propriété : B 54 Surface totale : 5 584 m²

- Accès : Un chemin communal longe l'exploitation à l'ouest et en permet l'accès.
- Constructions dans un rayon 100m/50m: Dans un rayon de 50m, il n'y a pas de constructions existantes
- Point d'eau cadastré à 35m : sans objet
- Construction(s) existante(s) sur la propriété : Sans objet
- Matériaux des bâtiments existants conservés : Sans objet
- Topographie : La parcelle est en pente (point haut à l'ouest et point bas à l'est)
- Raccordement existant : sans objet
- Périmètre de protection d'un monument historique : sans objet

B) PROJET ET IMPLANTATION

- <u>Présentation du projet</u> : Le projet de Mme TRAUCHESSEC consiste à construire un bâtiment d'élevage ainsi qu'un bâtiment de stockage accolé.
- <u>Implantation / Forme / Surface</u>: Les deux bâtiments seront implantés parallèlement au chemin communal. Ils seront accolés, chacun de plan rectangulaires et couvert à 2 pans. Ils formeront une surface de plancher totale de 1200m².
- Déblais / Remblais : Un déblais remblais sera nécessaire pour créer la plateforme.
- <u>Aménagement des abords</u>: Une plateforme sera aménagée afin de permettre un accès au nord, au sud et à l'est des bâtiments. Des talus seront aménagés de part et d'autre de la plateforme afin de limiter les mouvements de terrain.
- Accès : L'accès à l'exploitation se fera au nord, depuis le chemin communal.
- Nécessité agricole :

Le projet a pour objet d'améliorer les conditions de travail et le logement des animaux.

• <u>ICPE/RSD</u>: RSD

Effluents:

Les bovins seront logés sur une aire paillée en litière accumulée. Le fumier compact pailleux provenant la litière accumulée sera curé une ou deux fois par an pour être stocké au champ sur les parcelles d'épandage dans les conditions réglementaires.

- <u>Réseaux / Traitement EP :</u> Les réseaux eau et électricité seront amenés depuis le nord (fin des réseaux actuels), en bordure de chemin communal, à l'extrémité de la parcelle.
- Matériaux :

Les matériaux et teintes choisies sont :

Structure : bois pour le bâtiment d'élevage et métallique pour le stockage.

<u>Façades</u>: pour la partie grange: mur béton banché h. visible= 50cm+ bardage métallique RAL 7006 et bandeau en polycarbonate translucide

Pour la partie élevage : mur béton banché h. visible = 1.50cm + bardage bois, pose à la verticale + translucides.

<u>Menuiseries</u> : Portes coulissantes et battantes : bois, pose en lames verticales pour la partie élevage ; métallique, RAL 7006 pour la partie grange.

Couverture: métallique, RAL 7022 (avec faîtage ouvert-couvert pour la partie stabulation).

• <u>Végétation</u>: Les arbres qui entourent la parcelle seront conservés autant que possible afin de limiter l'impact visuel de ce bâtiment. Les talus seront végétalisés.

CONCLUSION

Le projet, tant dans son implantation que dans le choix des matériaux et des couleurs a été étudié afin de s'intégrer au mieux à son environnement en limitant son impact dans le paysage. La création de volumes distincts traités avec deux matériaux différents (mais avec des teintes qui s'accordent bien ensemble) permet de proposer un ensemble cohérent mais non imposant ou massif.


Projet: Construction d'un bâtiment d'élevage avec aires paillées et d'une grange pour le stockage du fourrage

DOSSIER DE PERMIS DE CONSTRUIRE

Maitre d'ouvrage: Mme TRAUCHESSEC Marine Adresse du projet: Pasturaguets 48170 LAUBERT

PC1a,b,c Éch: 1:500
St-Flour, le 14/11/2023

PC1a,b,c Éch: 1:500
St-Flour, le 14/11/2023

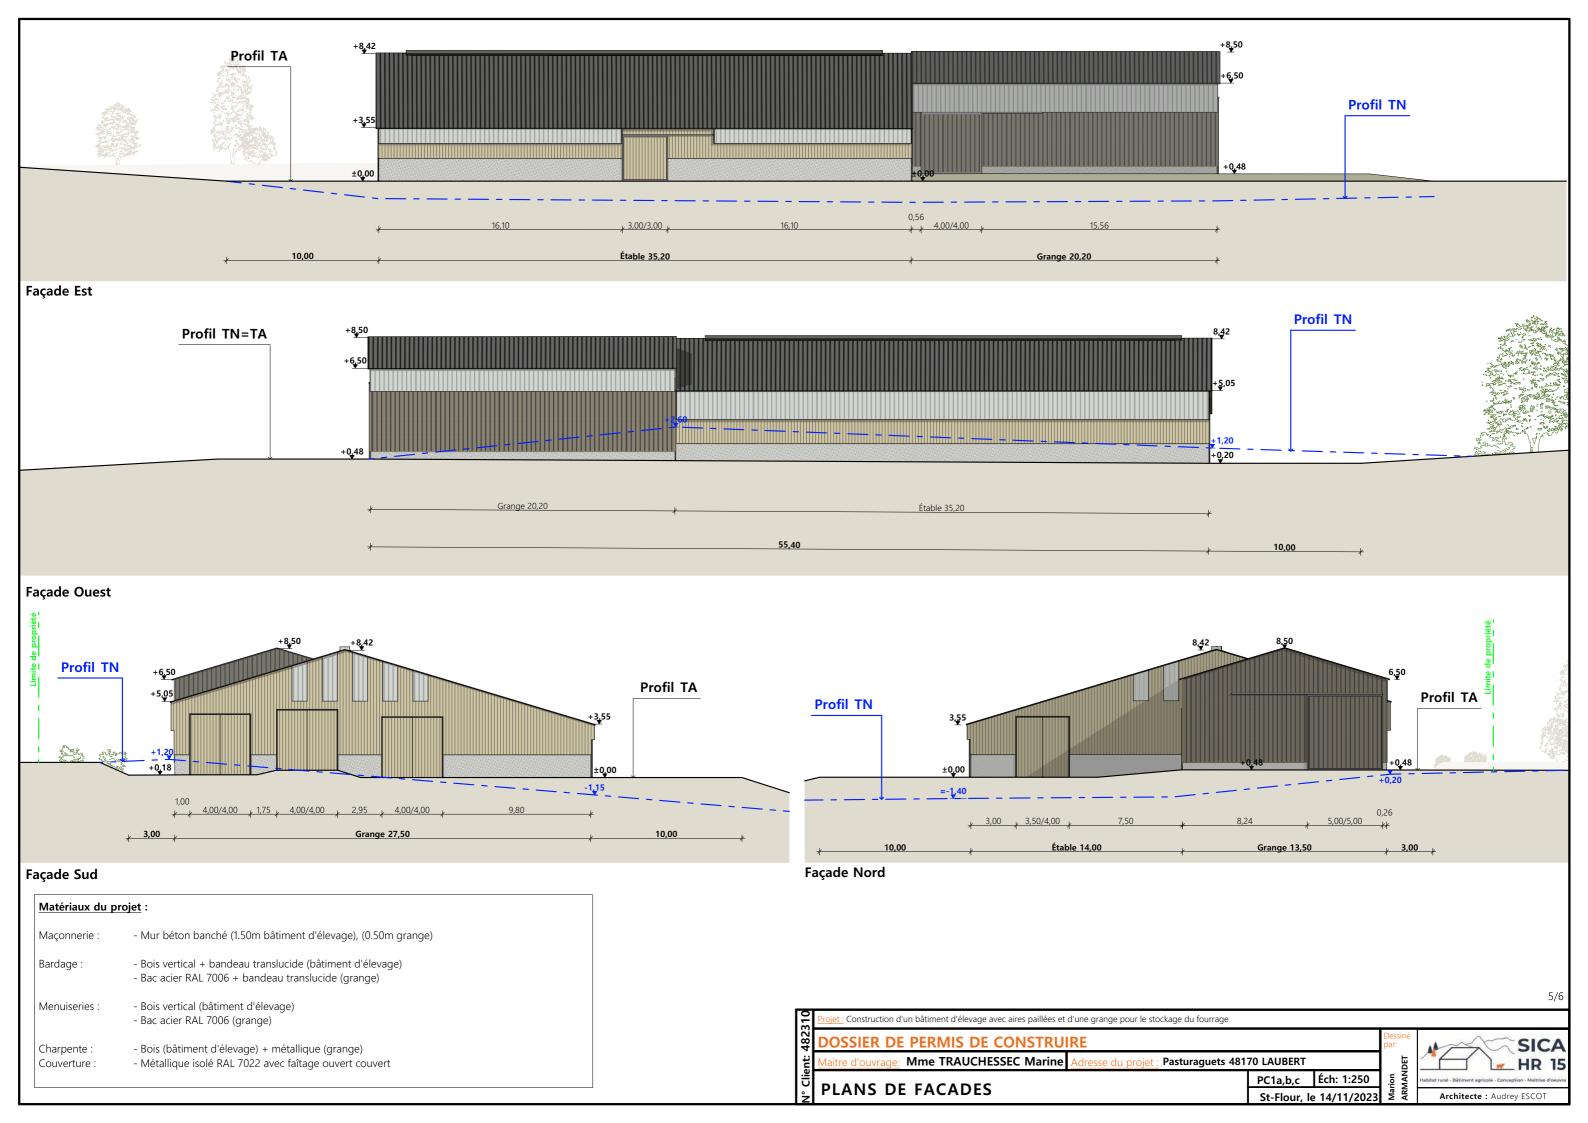









Projet: Construction d'un bâtiment d'élevage avec aires paillées et d'une grange pour le stockage du fourrage

DOSSIER DE PERMIS DE CONSTRUIRE

Maitre d'ouvrage: Mme TRAUCHESSEC Marine | Adresse du projet : Pasturaguets 48170 LAUBERT

DOCUMENT GRAPHIQUE

PC1a,b,c | Éch: sans | St-Flour, le 14/11/2023 | St-Flour, le 14/11/2023 | Architecte : Audrey ESCOT

- 14/11/2023 M.A. Dossier initial, première édition. Ind Date Par Modifications

TECHNIQUE - DÉTAILS



Habitat rural - Bâtiment agricole - Conception - Maîtrise d'œuvre

Maître d'ouvrage: Mme TRAUCHESSEC Marine
Gourgons

48170 LAUBERT

Localisation Pasturaguets

du projet : 48170 LAUBERT

Description du projet de construction

- 1- Construction d'un bâtiment d'élevage avec aires paillées pour vaches allaitantes, génisses et broutards.
- 2- Construction d'une grange à destination de stockage pour le fourrage accolée à la façade Nord du bâtiment d'élevage.

Constitution du dossier							
DET1	Vue au sol aménagement - Éch: 1/200e et 1/500e						
DET2	Coupe de principe - Éch: 1/100e et 1/200e						
DET3	Perspectives 3D						



Conseiller Bâtiment:

Jean-Charles COMMANDRÉ

Chambre d'agriculture de la Lozère 25 Avenue Foch 48000 MENDE Tél.: 04 66 65 62 00











A St-Flour, le 14/11/2023

<u>Dessiné par:</u>


Marion ARMANDET

N° Client: 482310 N° Document: TECH01 N° de page: 1/4

Etablissement de plans pour seule DEMANDE DE DOSSIER TECHNIQUE ET CONSEIL et ne saurait, de ce fait, servir en aucune manière de PLANS D'EXECUTION. Les cotes de construction indiquées sur ces plans sont données à titre indicatif. Les entrepreneurs, chargés de la réalisation des travaux, devront, par corps d'état et après étude particulière, fournir

lans de détail et toutes les indications nécessaires à la parfaite exécution des travaux.


Les plans ainsi que l'implantation du bâtiment ont été dessinés sans étude de sol. Il conviendra de faire vérifier le projet auprès d'un professionnel compétent avant la réalisation des travaux.

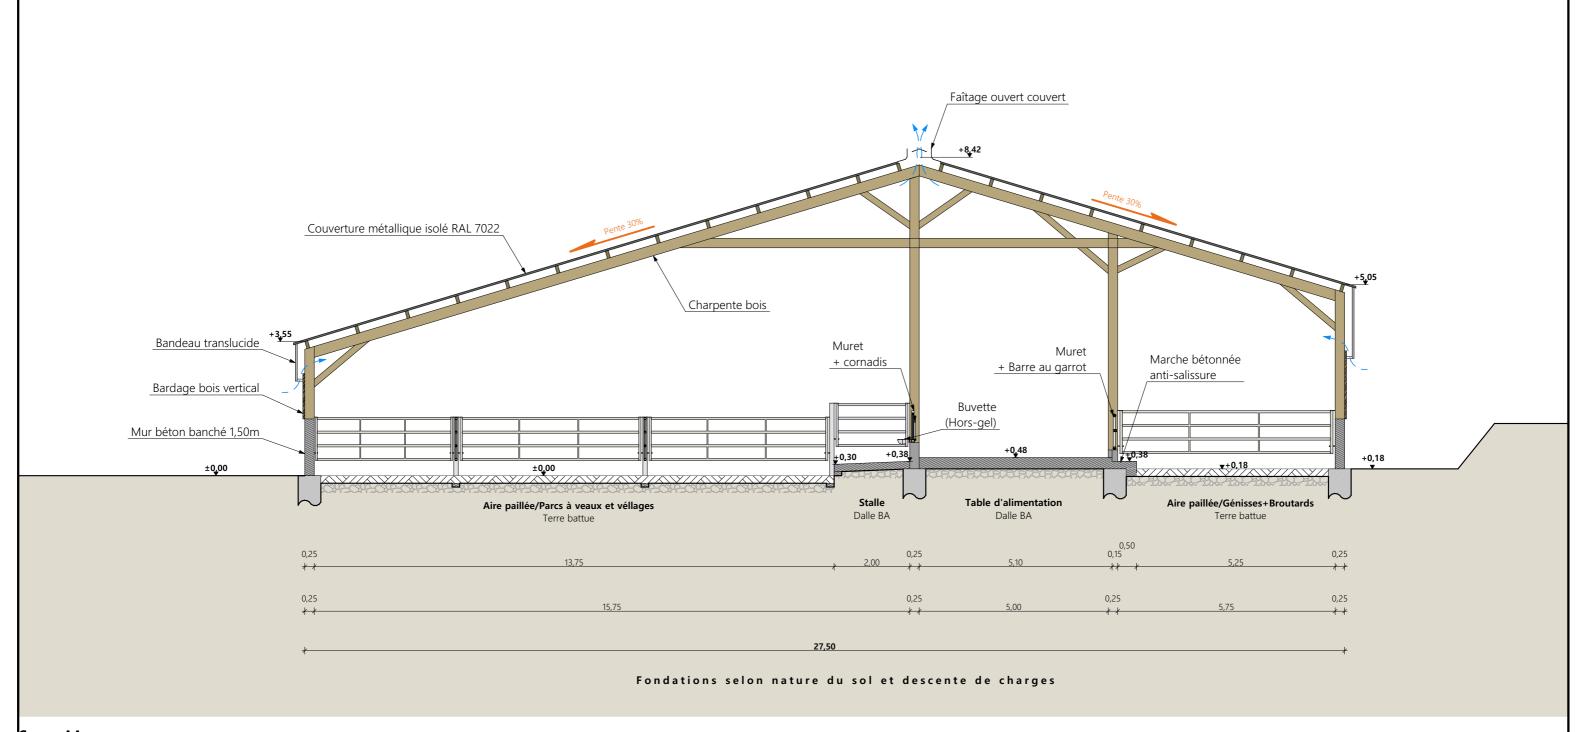


Coupe AA

				2/4
Projet: Construction d'un bâtiment d'élevage avec aires paillées et d'une grange pour le stockage du fourrage				
DOSSIER TECHNIQUE - DÉTAILS	Dessiné par: Marion ARMANDET			
Maitre d'ouvrage: Mme TRAUCHESSEC Marine - Gourgons 48170 LAUBERT				
COUPE DE PRINCIPE		Éch: 1:100e	Conseiller Bâtiment:	CHAMBRE D'AGRICULTURE
		e 14/11/2023.	Jean-Charles COMMANDRÉ	LOZÈRE



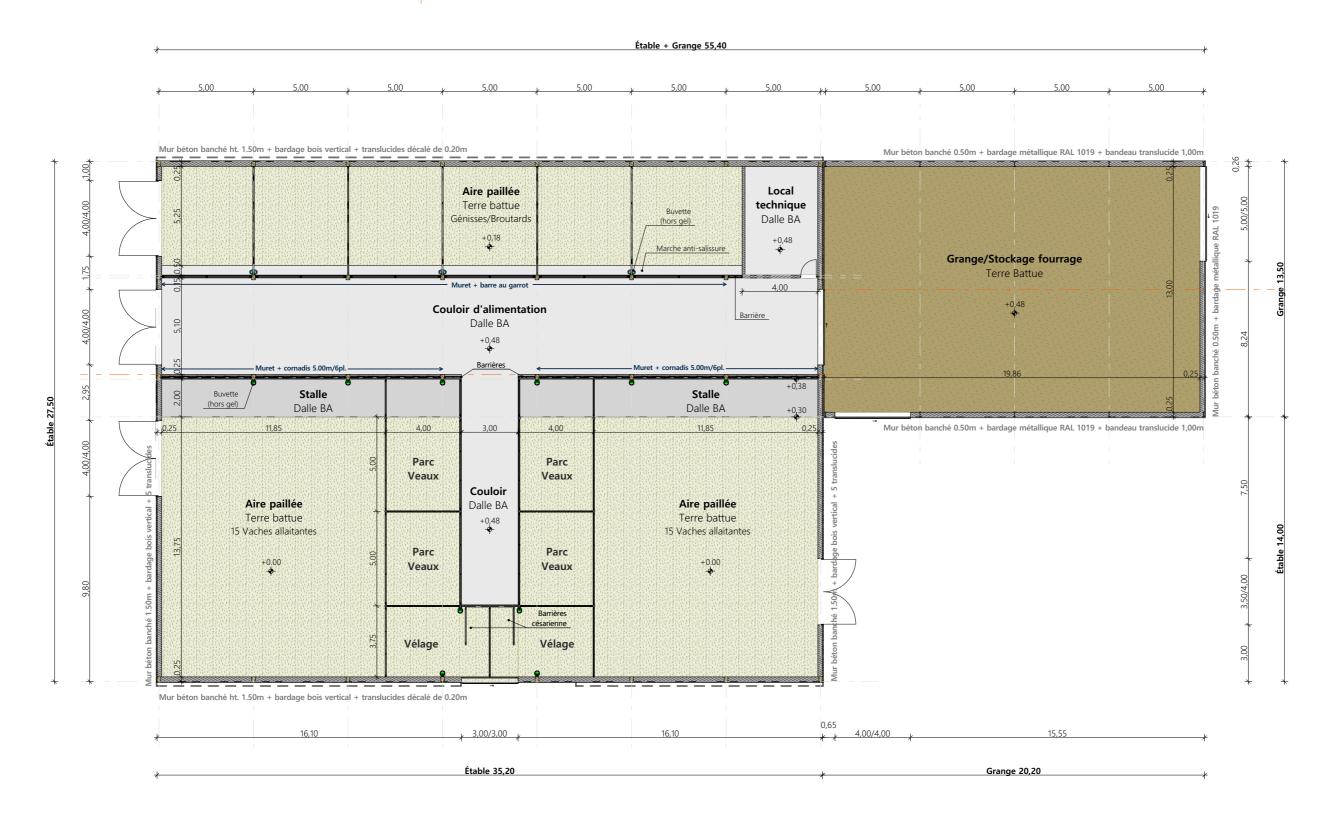

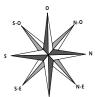



				3/4			
rojet: Construction d'un bâtiment d'élevage avec aires paillées et d'une grange pour le stockage du fourrage							
DOSSIER TECHNIQUE - DÉTAILS	Dessiné par:	4					
Maitre d'ouvrage: Mme TRAUCHESSEC Marine - Gourgons 48170 LAUBERT		Marion ARMANDET					
/UE AU SOL	DET1	Éch: 1:200e	Conseiller Bâtiment: Jean-Charles	CHAMBRE D'AGRICULTURE			
70E AU 30L		14/11/2023.	COMMANDRÉ	LOZÈRE			

