


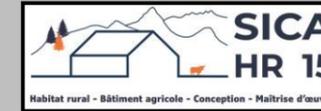

## Etude de faisabilité Projet de construction



Réalisé par : **V. CHARBONNEL**  
Conseiller bâtiment

Maitre d'ouvrage →

**BESOMBES Pierre**  
**Pleinches**  
**15130 TEISSIERES LES BOULIES**

### Projet de construction

- **Une stabulation libre à vocation de logement pour Bovins à l'engrais logés en aire paillée intégrale + stockage de fourrage.**  
**(SHOB = 1260 m<sup>2</sup>).**

### Constitution du dossier

- ⇒ Plan de masse – Éch : 1/500<sup>e</sup>
- ⇒ Vue au sol – Éch : 1/200<sup>e</sup>
- ⇒ Coupe transversale – Éch : 1/100<sup>e</sup>
- ⇒ Perspective – Éch : 1/200<sup>e</sup>

Etablissement de plans pour seule CONSULTATION DES ENTREPRISES et ne saurait, de ce fait, servir en aucune manière de PLANS D'EXECUTION. Les cotes de construction indiquées sur ces plans sont données à titre indicatif. Les entrepreneurs, chargés de la réalisation des travaux, devront, par corps d'état et après étude particulière, fournir les plans de détail et toutes les indications nécessaires à la parfaite exécution des travaux.



Constructions conformes aux DTU.

Aurillac, le 04/12/2023.

DOSSIER DE CONSULTATION

Demandeur :	Adresse :	 <p>AGRICULTURES &amp; TERRITOIRES CHAMBRE D'AGRICULTURE CANTAL</p>
BESOMBES Pierre	Pleinches 15130 TEISSIERES LES B.	
Dessinateur : V. CHARBONNEL	Conseiller Bâtiment : V. CHARBONNEL	
Nature du document :	Echelle :	Date :
Plan de masse	1/500 <sup>e</sup>	04/12/2023





Surface crûe = 1260 m<sup>2</sup>

DOSSIER DE CONSULTATION

Demandeur :	Adresse :	
<b>BESOMBES Pierre</b>	<b>Pleinches 15130 TEISSIERES LES B.</b>	
Dessinateur : V. CHARBONNEL	Conseiller Bâtiment : V. CHARBONNEL	
Nature du document :	Echelle :	Date :
<b>Vue au sol</b>	<b>1/200<sup>e</sup></b>	<b>04/12/2023</b>



**SICA HR 15**  
 SICA Habitat Rural du Cantal  
 26 rue du 139<sup>ème</sup> RI  
 15000 AURILLAC  
 Siret : 793 136 441 00011  
 NAF : 4120B

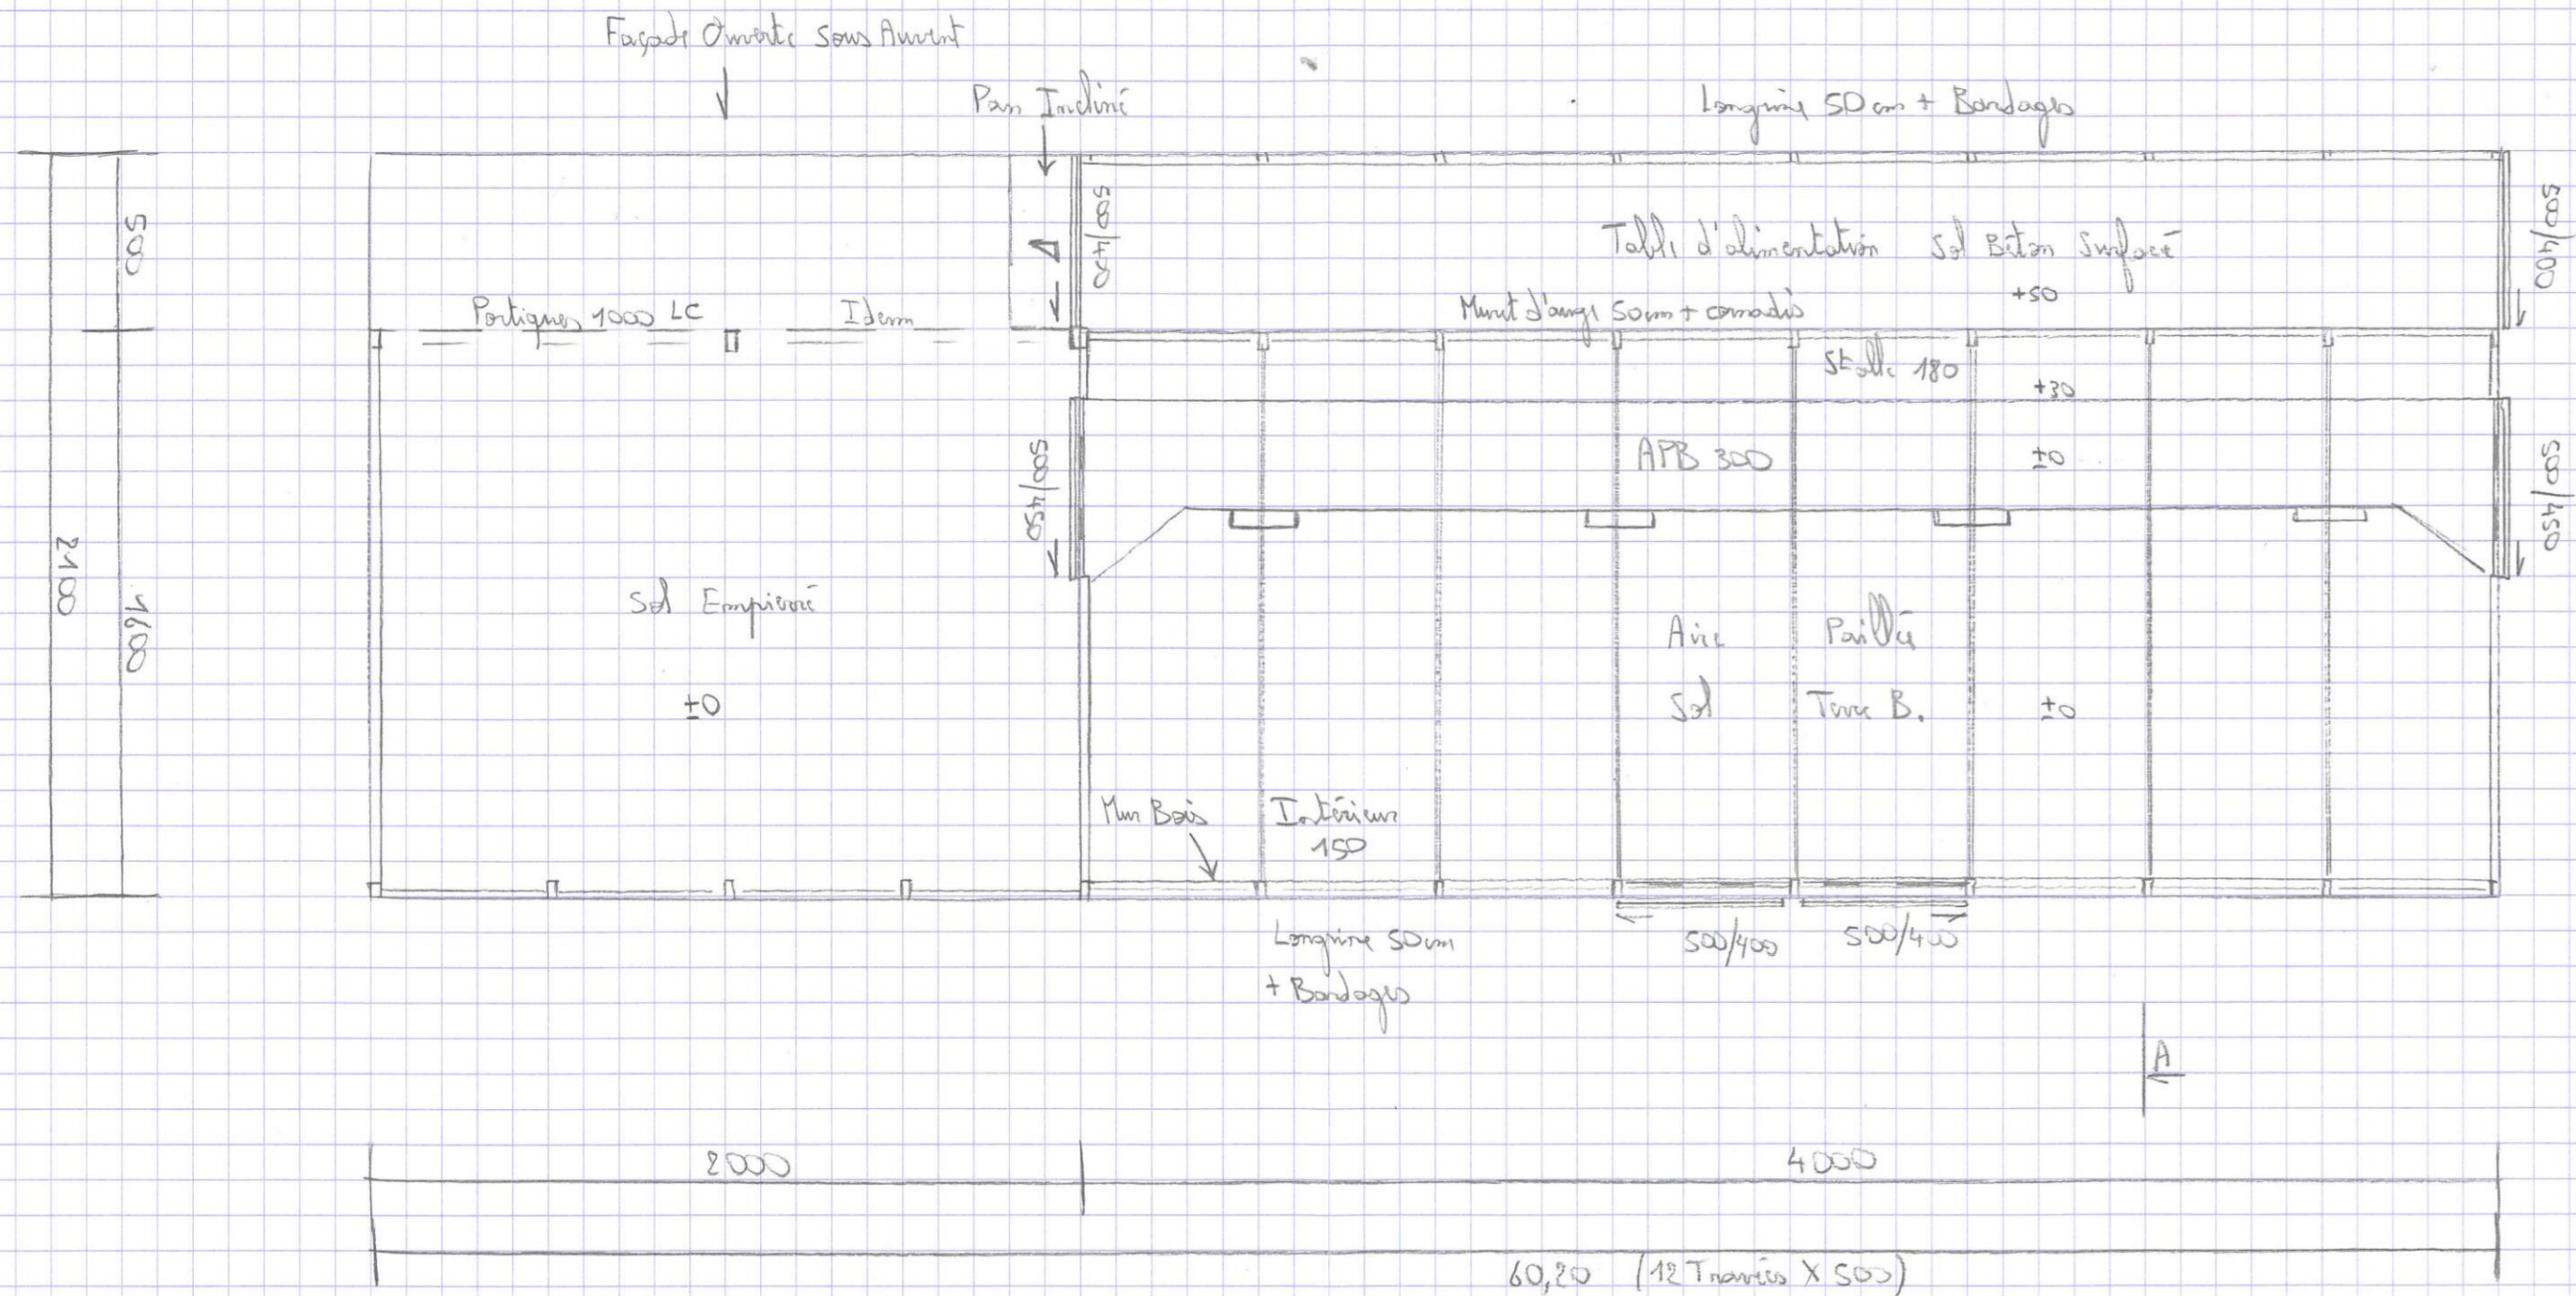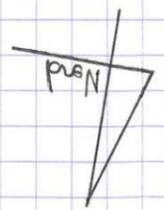

Vue au Sol  
 Echelle : 1/200<sup>ème</sup>

Surface créée = 1260 m<sup>2</sup>

DOSSIER DE CONSULTATION

Demandeur :

BESOMBES  
Pierre

Adresse :

Pleinches 15130  
TEISSIERES LES B.

Dessinateur : V. CHARBONNEL

Conseiller Bâtiment : V. CHARBONNEL

Nature du document :


Coupe transversale

Échelle :

1/100<sup>e</sup>

Date :


04/12/2023

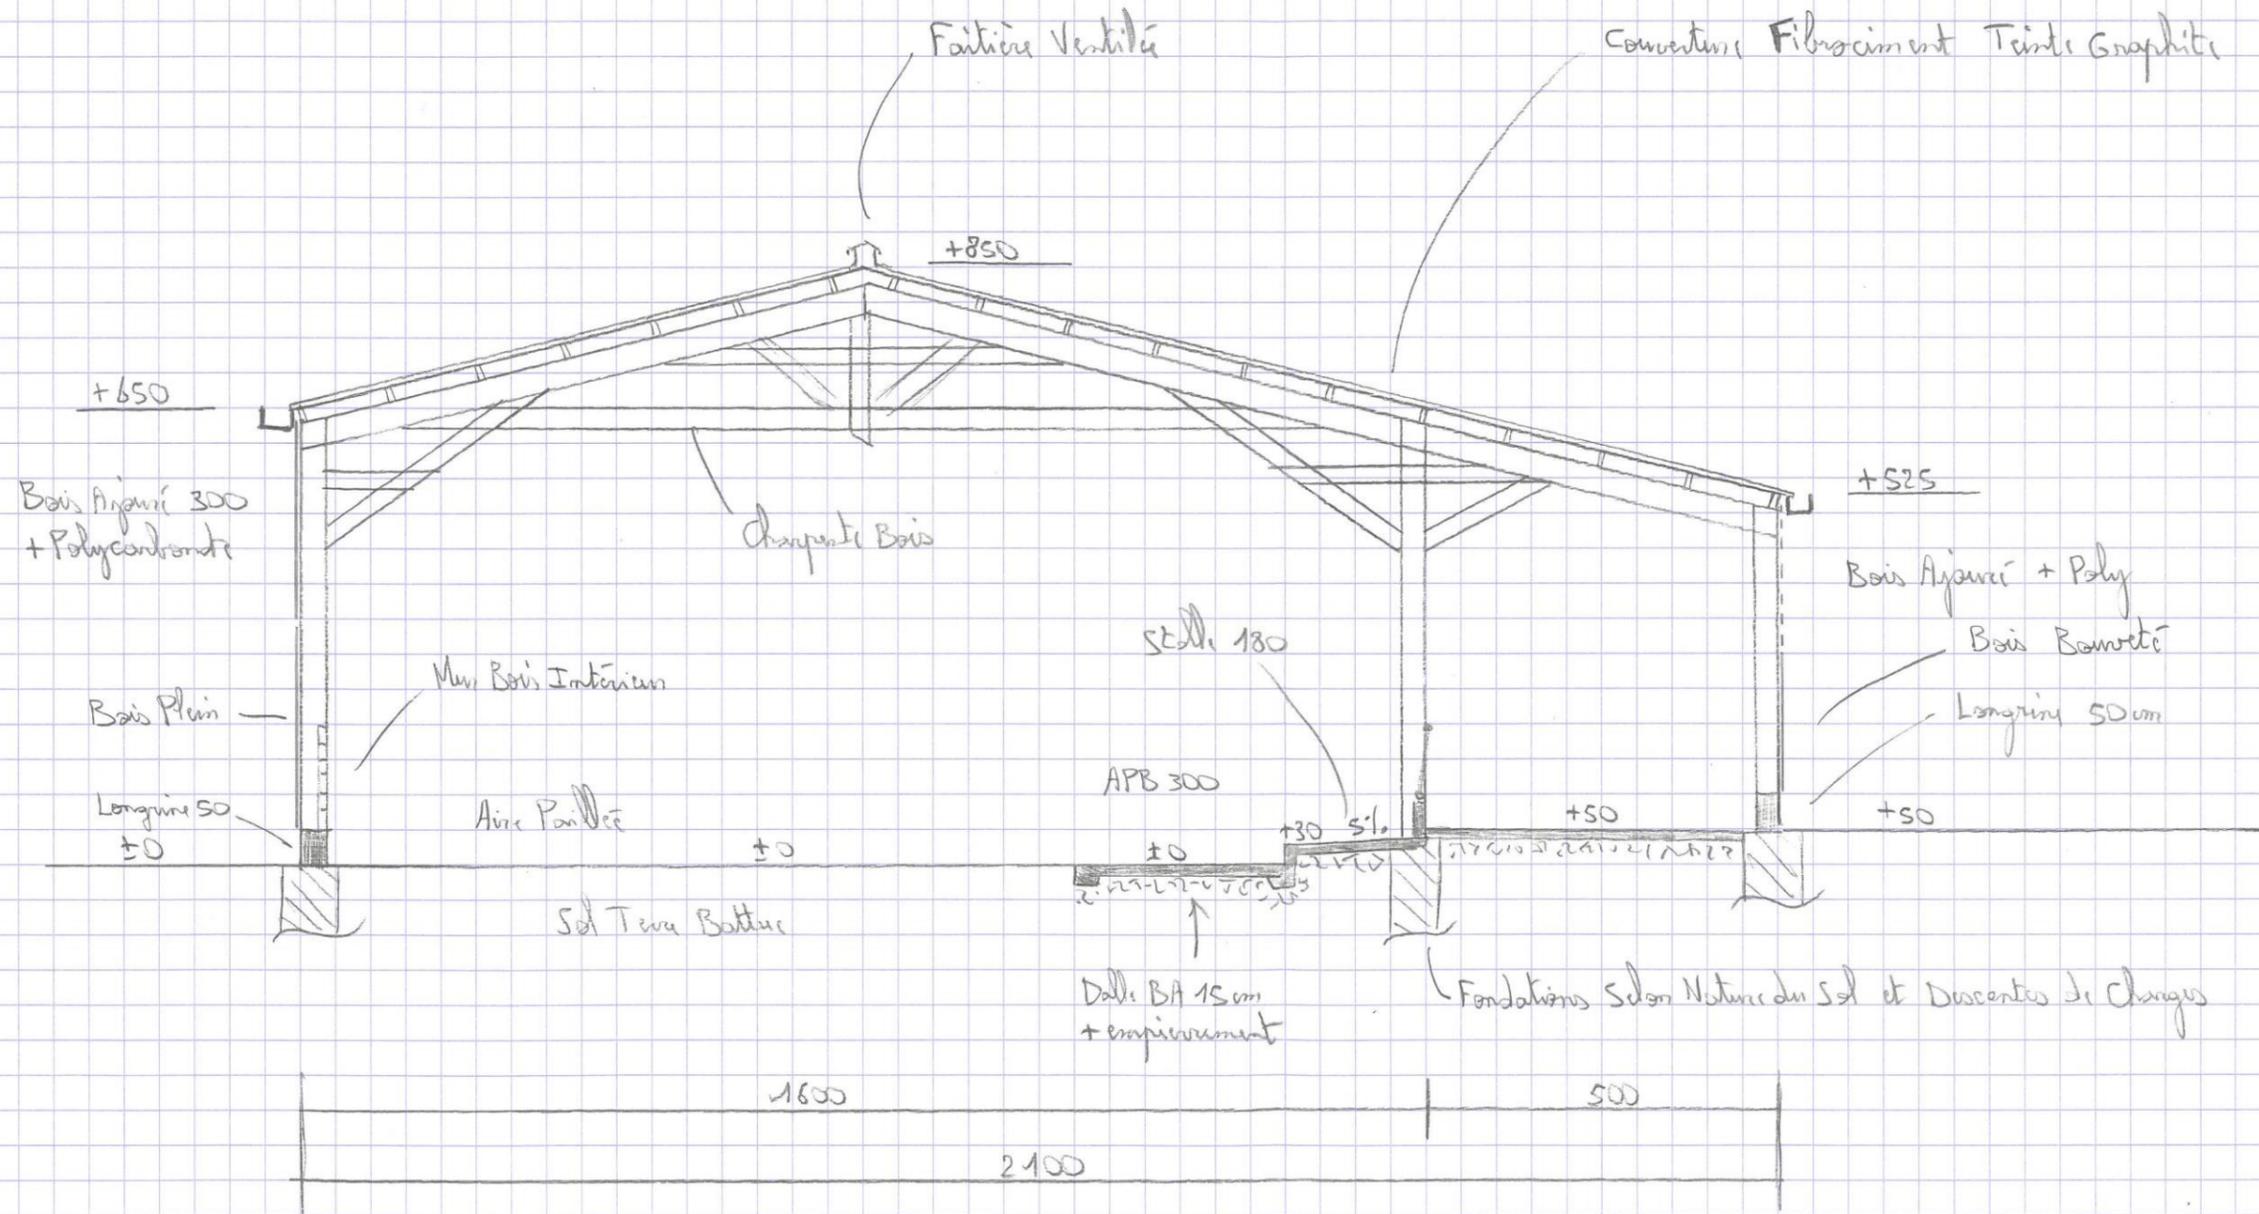

DOSSIER DE CONSULTATION

Demandeur :	Adresse :	
<b>BESOMBES Pierre</b>	<b>Pleinches 15130 TEISSIERES LES B.</b>	
Dessinateur : V. CHARBONNEL	Conseiller Bâtiment : V. CHARBONNEL	
Nature du document :	Échelle :	Date :
<b>Perspective</b>	<b>1/200<sup>e</sup></b>	<b>04/12/2023</b>

M. Pierre BESOMBES  
Folguères  
15130 TEISSIERES LES BOULIES  
maricoussat60@gmail.com

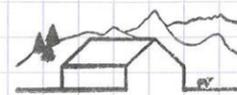**SICA  
HR 15**  
SICA Habitat Rural du Cantal  
26 rue du 139<sup>ème</sup> RI  
15000 AURILLAC  
Siret : 793 136 441 00011  
NAF : 4120B

