

DOSSIER TECHNIQUE - DÉTAILS



Habitat rural - Bâtiment agricole - Conception - Maîtrise d'oeuvre

Maître d'ouvrage: **EARL BONHOMME WILLIAM**
Freyssinet - 15350 VEYRIÈRES

Localisation du/des projet(s): **"Les Boureaux" - 15350 VEYRIÈRES**

Description du projet de construction

Construction d'un hangar bois semi-ouvert avec couverture photovoltaïque à usage de logement de vaches allaitantes en aire paillée intégrale + stockage de fourrage d'une surface d'emprise au sol d'environ 2505 m².

Modificatif n°1 apporté au PC n° PC 015 254 22 M0001-T01 accordé le 02/05/2022.

Modifications apportées:

Modification de la structure générale du projet, la partie élevage et la partie stockage initialement en deux volumes distincts forment désormais un seul et même bâtiment. L'implantation sur la parcelle a de ce fait été modifiée afin de s'adapter aux nouvelles dimensions. La surface d'emprise au sol du projet est de 2505 m².

Constitution du dossier

M1DET1	VUE AU SOL AMÉNAGEMENT STABULATION	1:200
M1DET2	VUE AU SOL AMÉNAGEMENT STOCKAGE	1:200
M1DET3	COUPES DE PRINCIPE A & B	1:100
M1DET4	PERSPECTIVES 3D	



Conseiller Bâtiment:
Vincent CHARBONNEL
Chambre d'agriculture du Cantal
26, rue du 139^{ème} R.I - BP 239
15002 AURILLAC Cedex
Téléphone : 04 71 45 55 00



Aurillac, le 08/04/2024.


Dessiné par:
Nicolas MONTIMART

N° Client: 1859	N° Document: M1TECH	N° de page: 1/5
--------------------	------------------------	--------------------


-	-	-	-
M1TECH	08/04/2024	N.M.	Modificatif n°1 apporté au PC n° PC 015 254 22 M0001-T01 accordé le 02/05/2022. Modifications apportées: Modification de la structure générale du projet, la partie élevage et la partie stockage initialement en deux volumes distincts forment désormais un seul et même bâtiment. L'implantation sur la parcelle a de ce fait été modifiée afin de s'adapter aux nouvelles dimensions. La surface d'emprise au sol du projet est de 2505 m ² .
0	14/03/2022	N.M.	Dossier initial, première édition.
Ind	Date	Par	Modifications

Etablissement de plans pour seule DEMANDE DE PERMIS DE CONSTRUIRE et ne saurait, de ce fait, servir en aucune manière de PLANS D'EXECUTION. Ils ne sont pas nécessaires pour l'instruction du permis de construire. Les cotes de construction indiquées sur ces plans sont données à titre indicatif. Les entrepreneurs, chargés de la réalisation des travaux, devront, par corps d'état et après étude particulière, fournir les plans de détail et toutes les indications nécessaires à la parfaite exécution des travaux.

Les plans ainsi que l'implantation du bâtiment ont été dessinés sans étude de sol. Il conviendra de faire vérifier le projet auprès d'un professionnel compétent avant la réalisation des travaux.

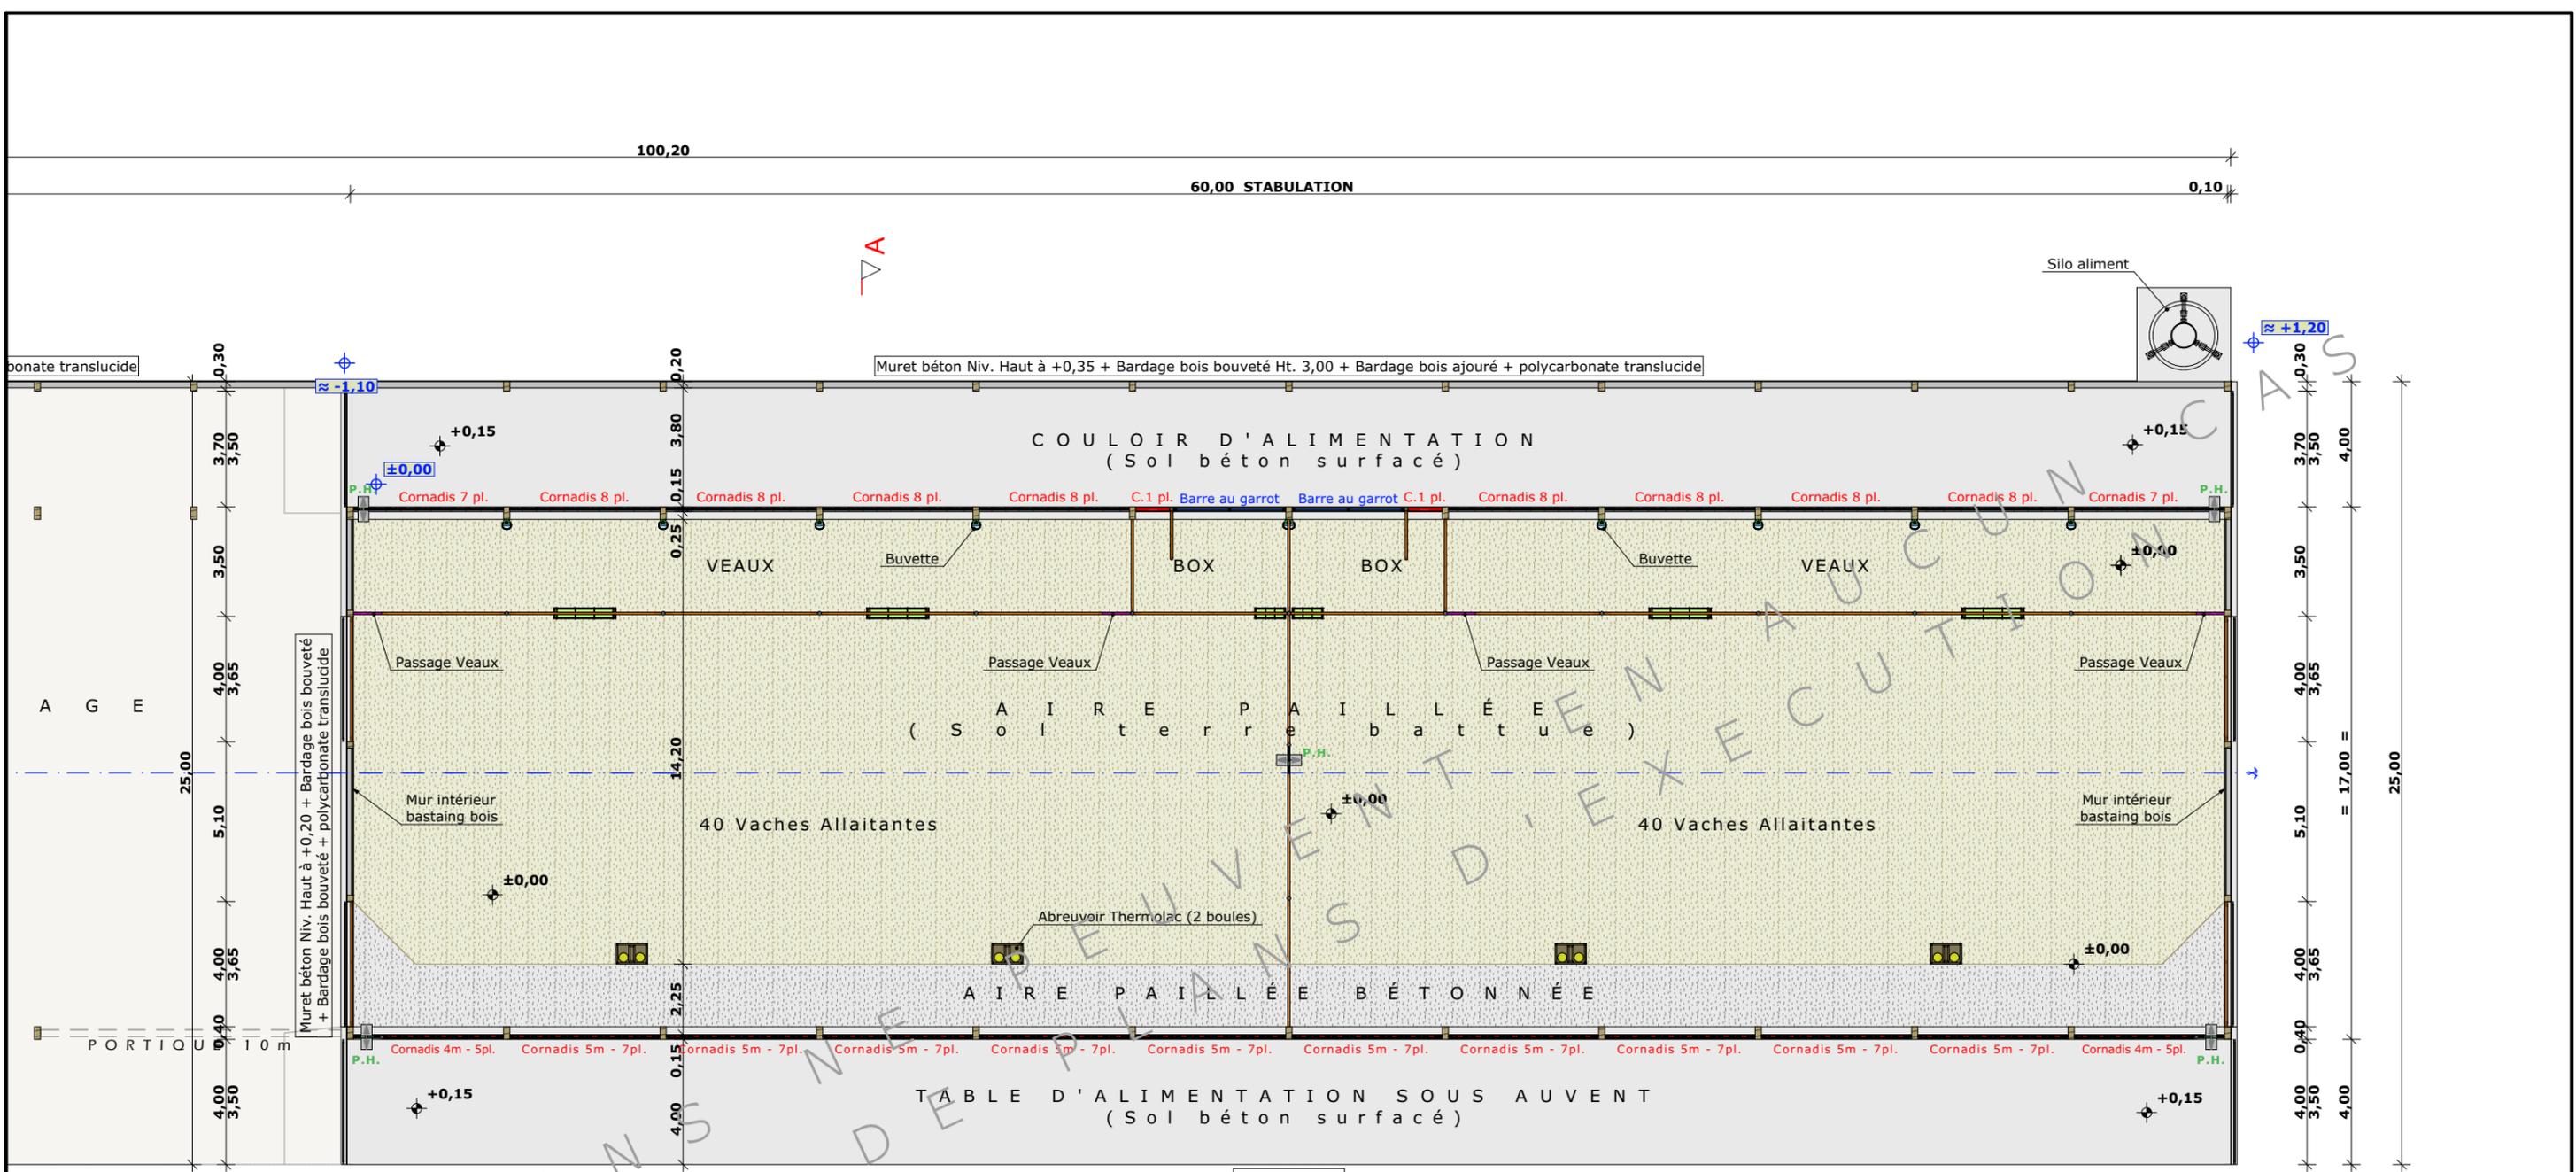


±0,00 Niveau Terrain Naturel
 ±0,00 Niveau Terrain Aménagé

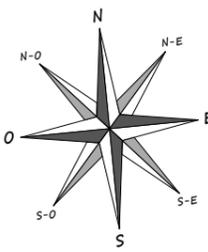


N° Client: 1859	Projet: Construction d'un hangar bois semi-ouvert avec couverture photovoltaïque à usage de logement de vaches allaitantes en aire paillée intégrale + stockage de fourrage.		
	DOSSIER TECHNIQUE - DÉTAILS		
	Maitre d'ouvrage: EARL BONHOMME WILLIAM - Freyssinet 15350 VEYRIÈRES		
	Dessiné par: Nicolas MONTIMART		
VUE AU SOL AMÉNAGEMENT STABILISATION		M1DET1 Éch: 1:200 ^e	Conseiller Bâtiment: Vincent CHARBONNEL
			Aurillac, le 08/04/2024



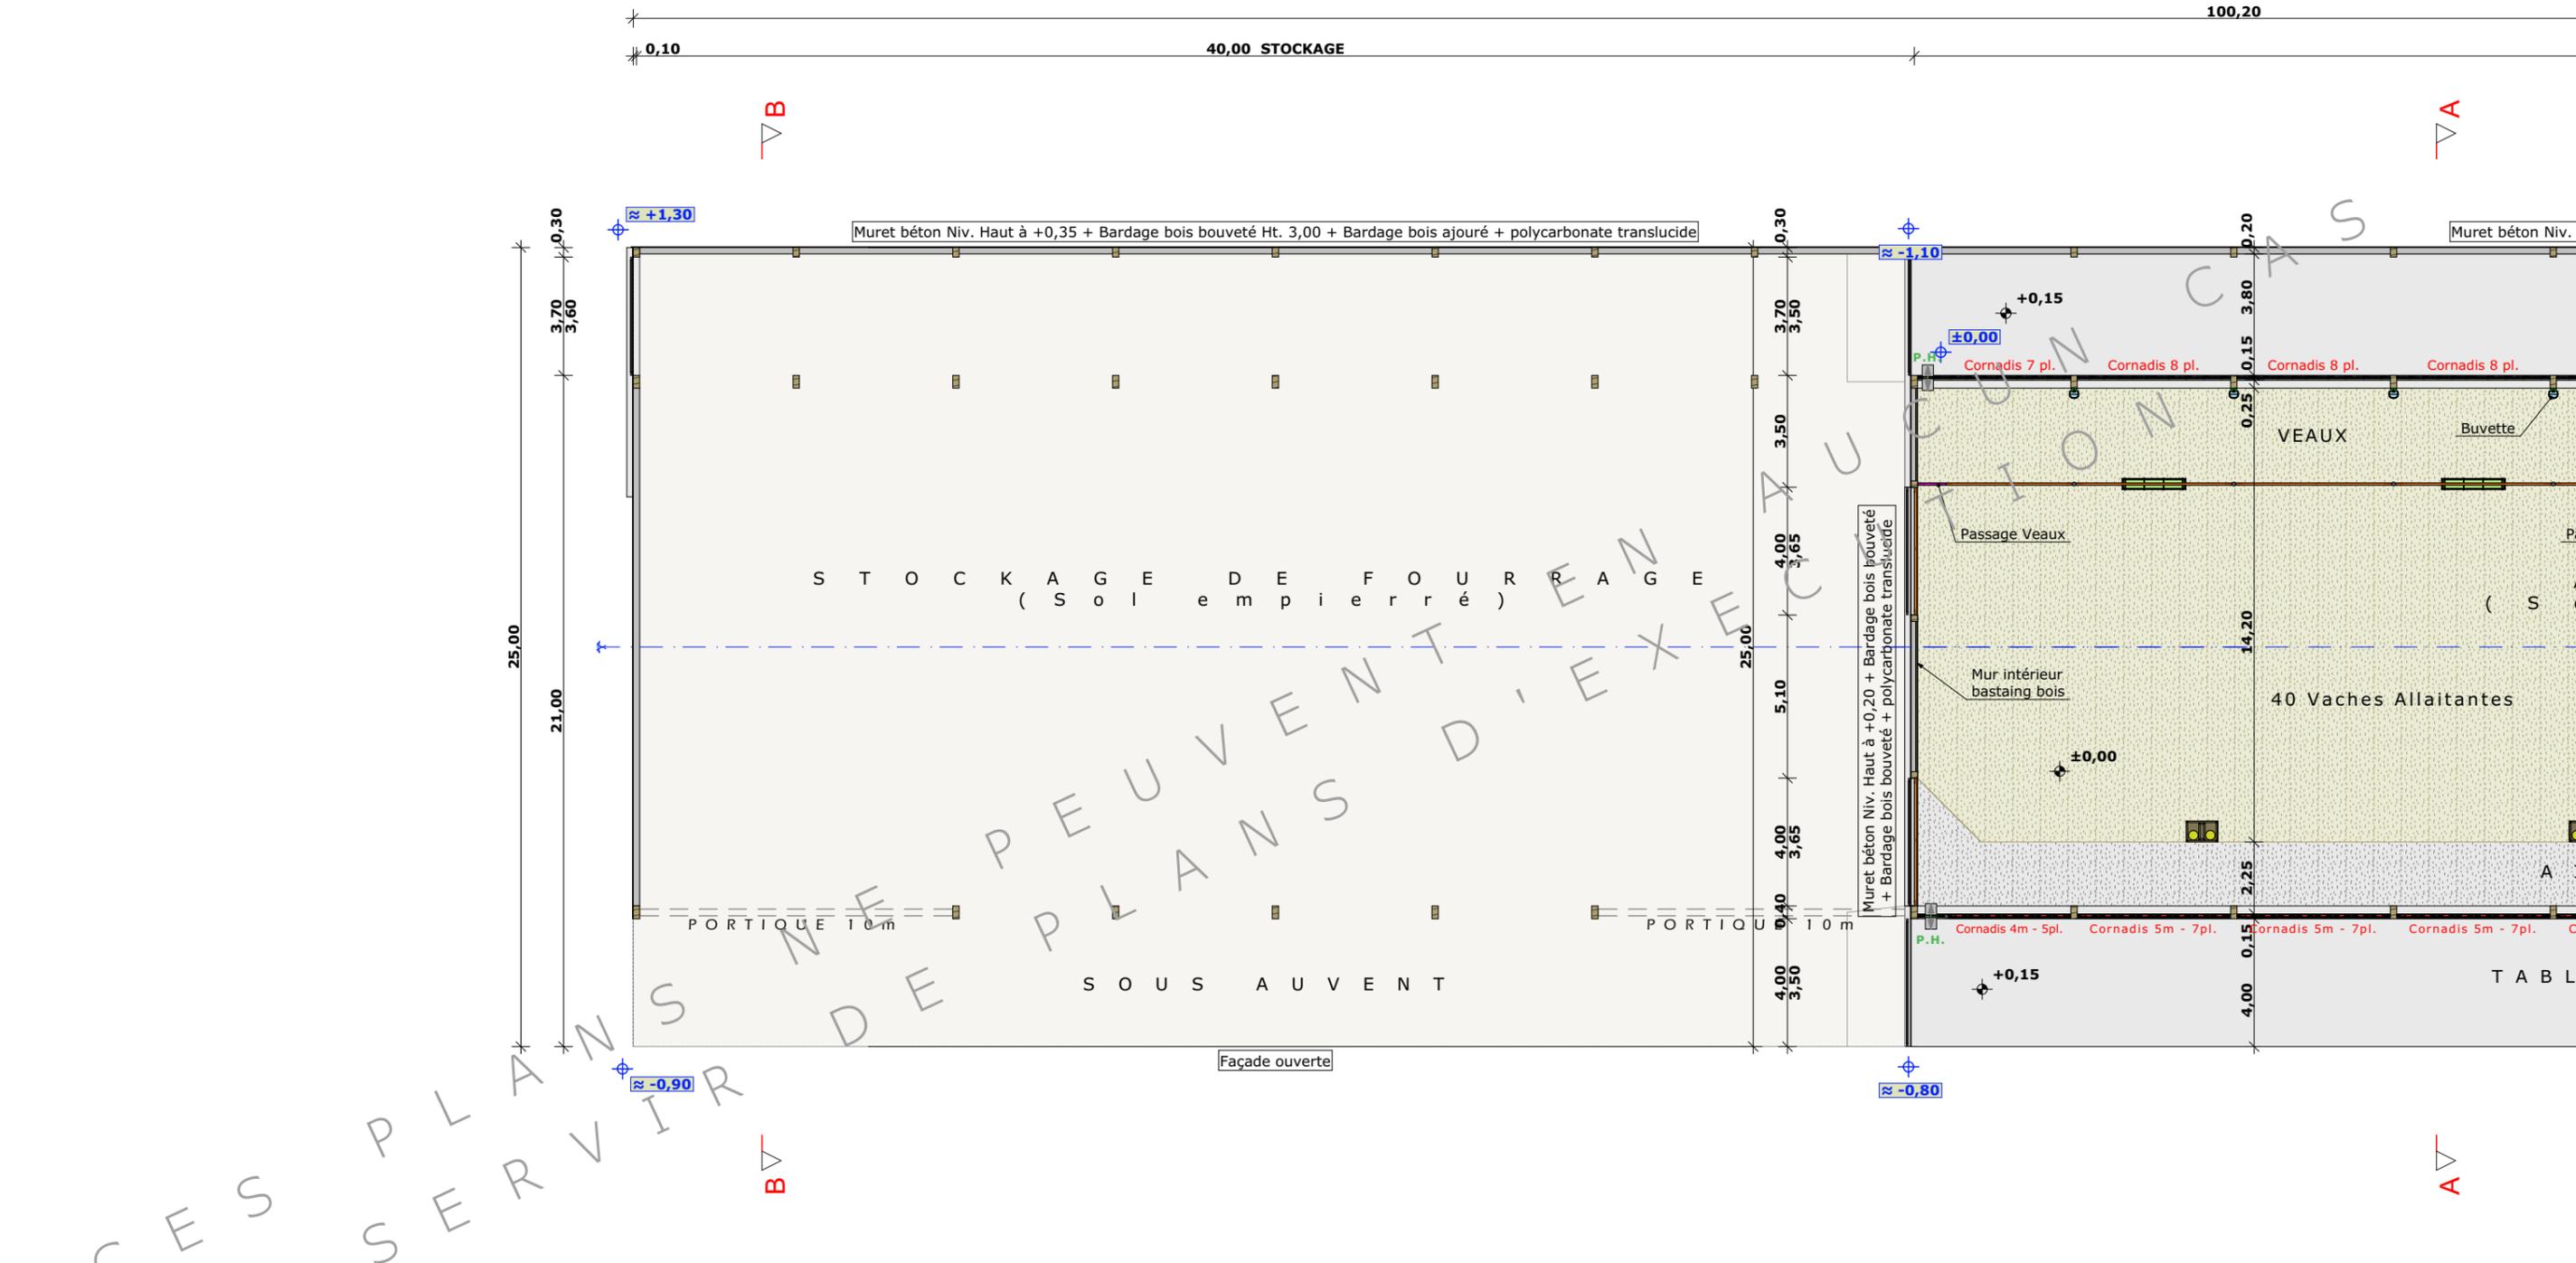


±0,00 Niveau Terrain Naturel
 ±0,00 Niveau Terrain Aménagé

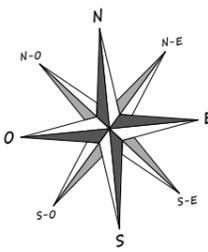


N° Client: 1859	Projet: Construction d'un hangar bois semi-ouvert avec couverture photovoltaïque à usage de logement de vaches allaitantes en aire paillée intégrale + stockage de fourrage.		Dessiné par: Nicolas MONTIMART
	DOSSIER TECHNIQUE - DÉTAILS		
	Maitre d'ouvrage: EARL BONHOMME WILLIAM - Freyssinet 15350 VEYRIÈRES		M1DET2 Éch: 1:200 ^e
	VUE AU SOL AMÉNAGEMENT STOCKAGE		Aurillac, le 08/04/2024




COUPE A - STABULATION - Éch: 1/100^e

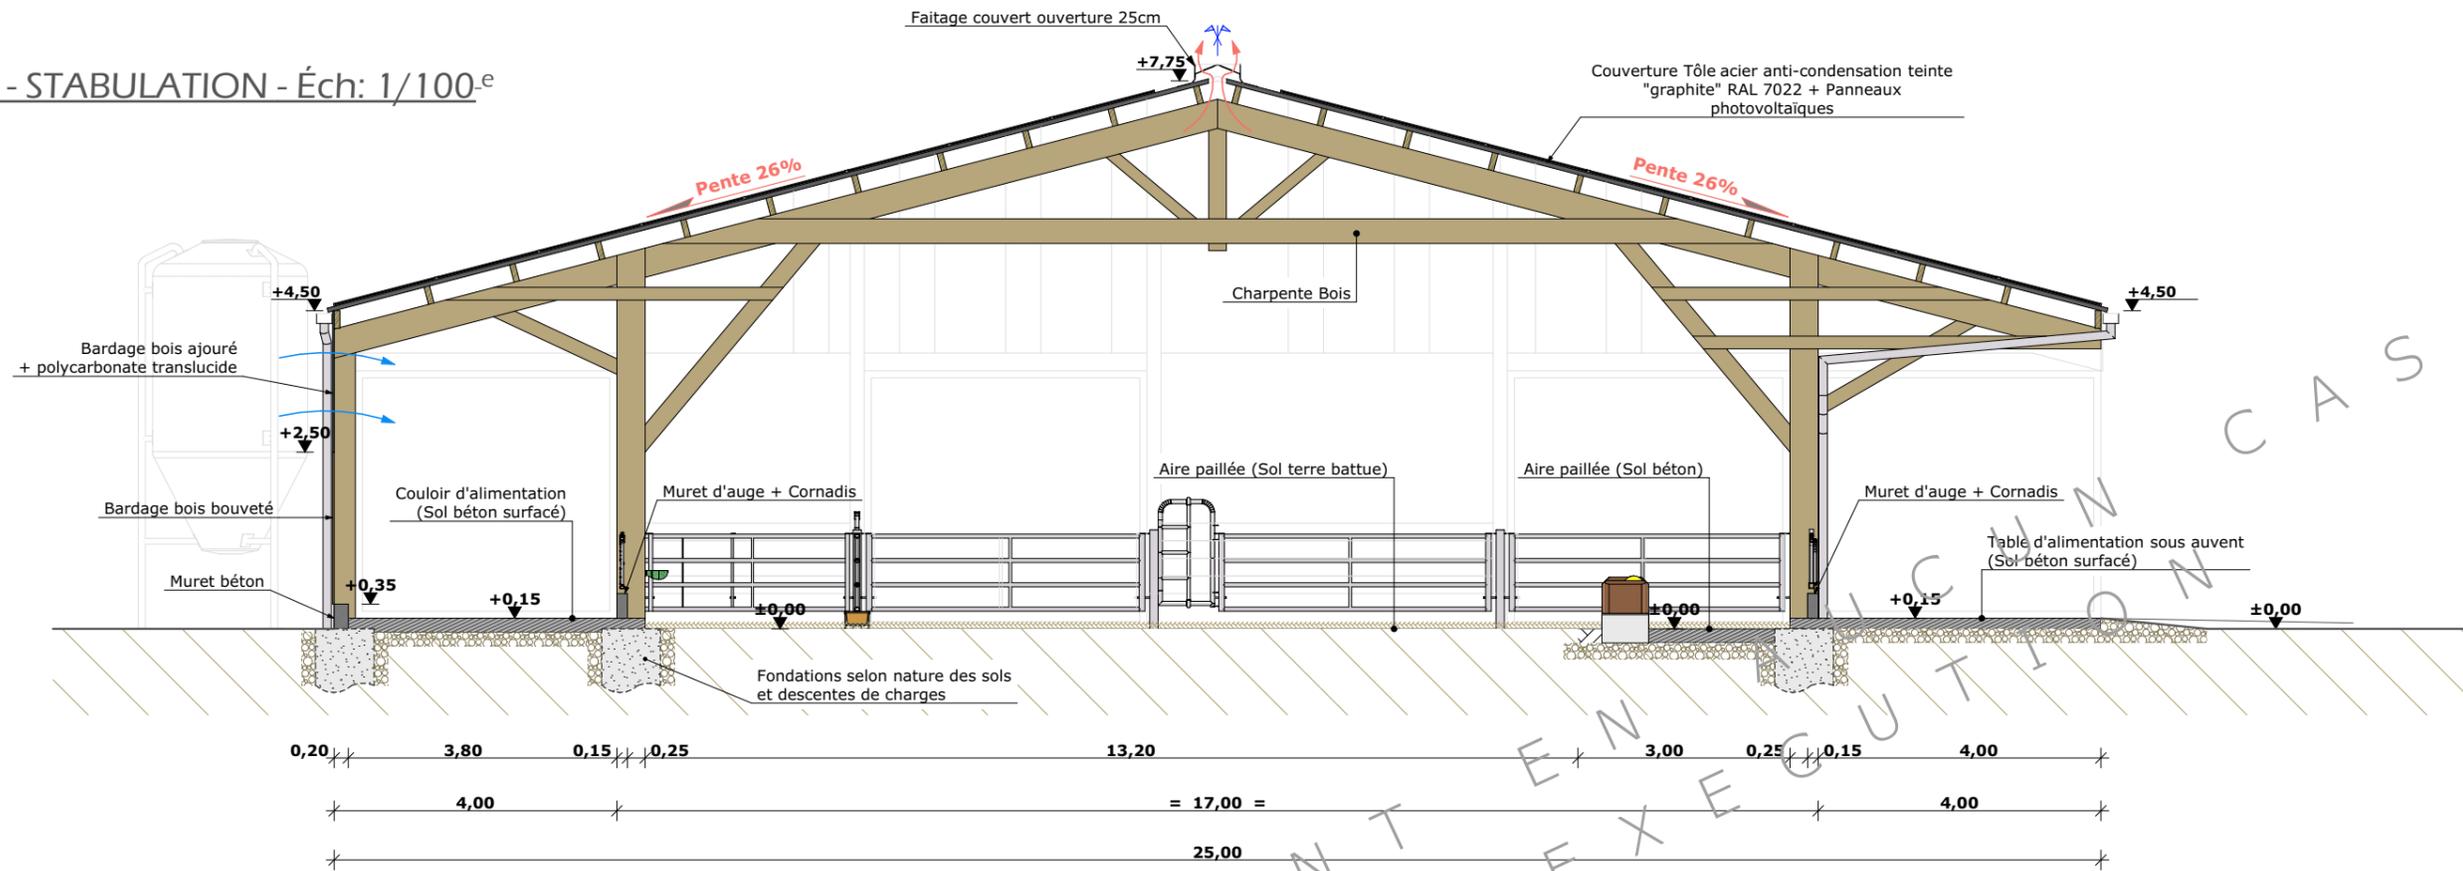

COUPE B - STOCKAGE - Éch: 1/100^e

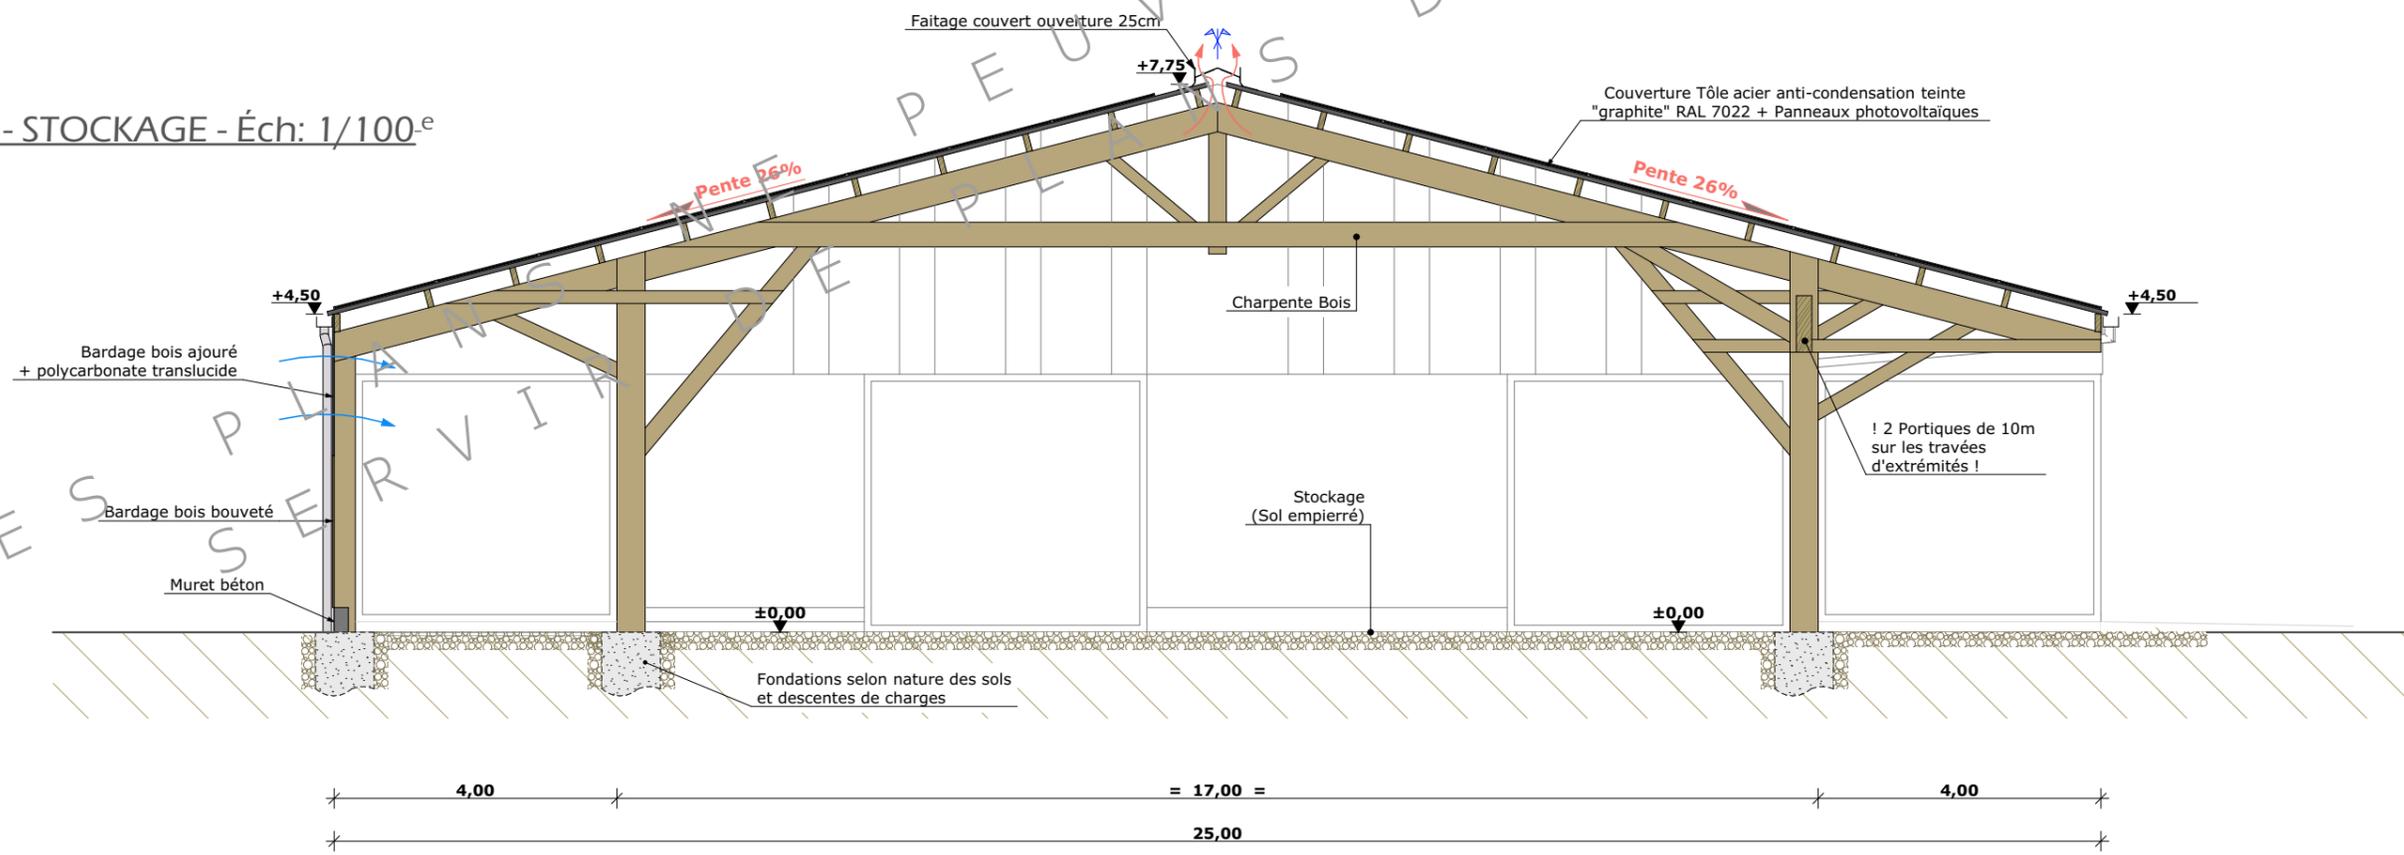

N° Client: 1859	Projet: Construction d'un hangar bois semi-ouvert avec couverture photovoltaïque à usage de logement de vaches allaitantes en aire paillée intégrale + stockage de fourrage.		Dessiné par:
	DOSSIER TECHNIQUE - DÉTAILS		Nicolas MONTMART
	Maître d'ouvrage: EARL BONHOMME WILLIAM - Freyssinet 15350 VEYRIÈRES		Conseiller Bâtiment:
	COUPES DE PRINCIPE A & B		Vincent CHARBONNEL
	M1DET3	Éch: 1:100 ^e	Aurillac, le 08/04/2024

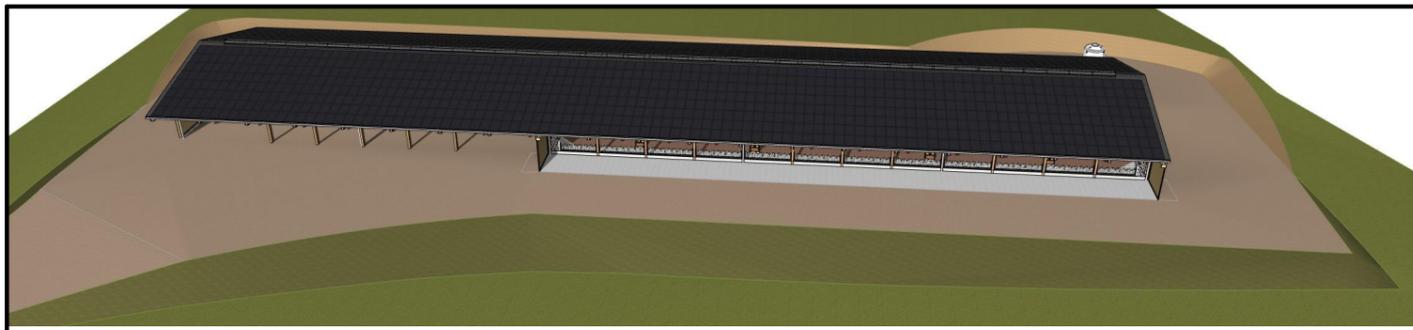

N° Client: 1859	Projet: Construction d'un hangar bois semi-ouvert avec couverture photovoltaïque à usage de logement de vaches allaitantes en aire paillée intégrale + stockage de fourrage.		Dessiné par:
	DOSSIER TECHNIQUE - DÉTAILS		Nicolas MONTIMART
	Maître d'ouvrage: EARL BONHOMME WILLIAM - Freyssinet 15350 VEYRIÈRES		Conseiller Bâtiment:
	PERSPECTIVES 3D		Vincent CHARBONNEL
	M1DET4	Éch: e	
	Aurillac, le 08/04/2024		



CHAMBRE
D'AGRICULTURE
CANTAL