




AGRICULTURES
& TERRITOIRES
CHAMBRE D'AGRICULTURE
CANTAL

Etude de faisabilité Projet de construction

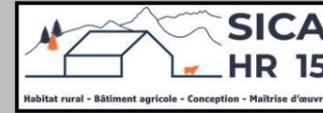

SICA
HR 15
Habitat rural - Bâtiment agricole - Conception - Maîtrise d'œuvre

Réalisé par : V. CHARBONNEL
Conseiller bâtiment

Maitre d'ouvrage →

VAZELLE Laure
Le Mas Bertrand
15230 NARNHAC

Projet de construction

- **Une stabulation avec couverture photovoltaïque à vocation de logement de bovins en aire paillée intégrale + stockage de fourrage + couverture de parcs d'allotement.**
(SHOB créée = 1152 m²).

Constitution du dossier

- ⇒ Plan de masse – Éch : 1/500^e
- ⇒ Vue au sol – Éch : 1/200^e
- ⇒ Coupe transversale – Éch : 1/100^e
- ⇒ Perspective – Éch : 1/200^e

Etablissement de plans pour seule CONSULTATION DES ENTREPRISES et ne saurait, de ce fait, servir en aucune manière de PLANS D'EXECUTION. Les cotes de construction indiquées sur ces plans sont données à titre indicatif. Les entrepreneurs, chargés de la réalisation des travaux, devront, par corps d'état et après étude particulière, fournir les plans de détail et toutes les indications nécessaires à la parfaite exécution des travaux.



Constructions conformes aux DTU.

Aurillac, le 04/06/2024.

DOSSIER DE CONSULTATION

Demandeur :		Adresse :	
VAZELLE Laure		2, Rue Mas Bertrand 15230 NARNHAC	
Dessinateur : V. CHARBONNEL		Conseiller Bâtiment : V. CHARBONNEL	
Nature du document :		Echelle :	Date :
Plan de masse		1/500 ^e	04/06/2024



SICA HR 15
 SICA Habitat Rural du Cantal
 26 rue du 139^{ème} RI
 15000 AURILLAC
 Siret : 793 136 441 00011
 NAF : 4120B




Surface créée = 1152 m²

DOSSIER DE CONSULTATION

Demandeur : **VAZELLE Laure**
 Adresse : **2, Rue Mas Bertrand
 15230 NARNHAC**
 Dessinateur : V. CHARBONNEL
 Conseiller Bâtiment : V. CHARBONNEL
 Nature du document : **Vue au sol**



Echelle : **1/200^e**
 Date : **04/06/2024**

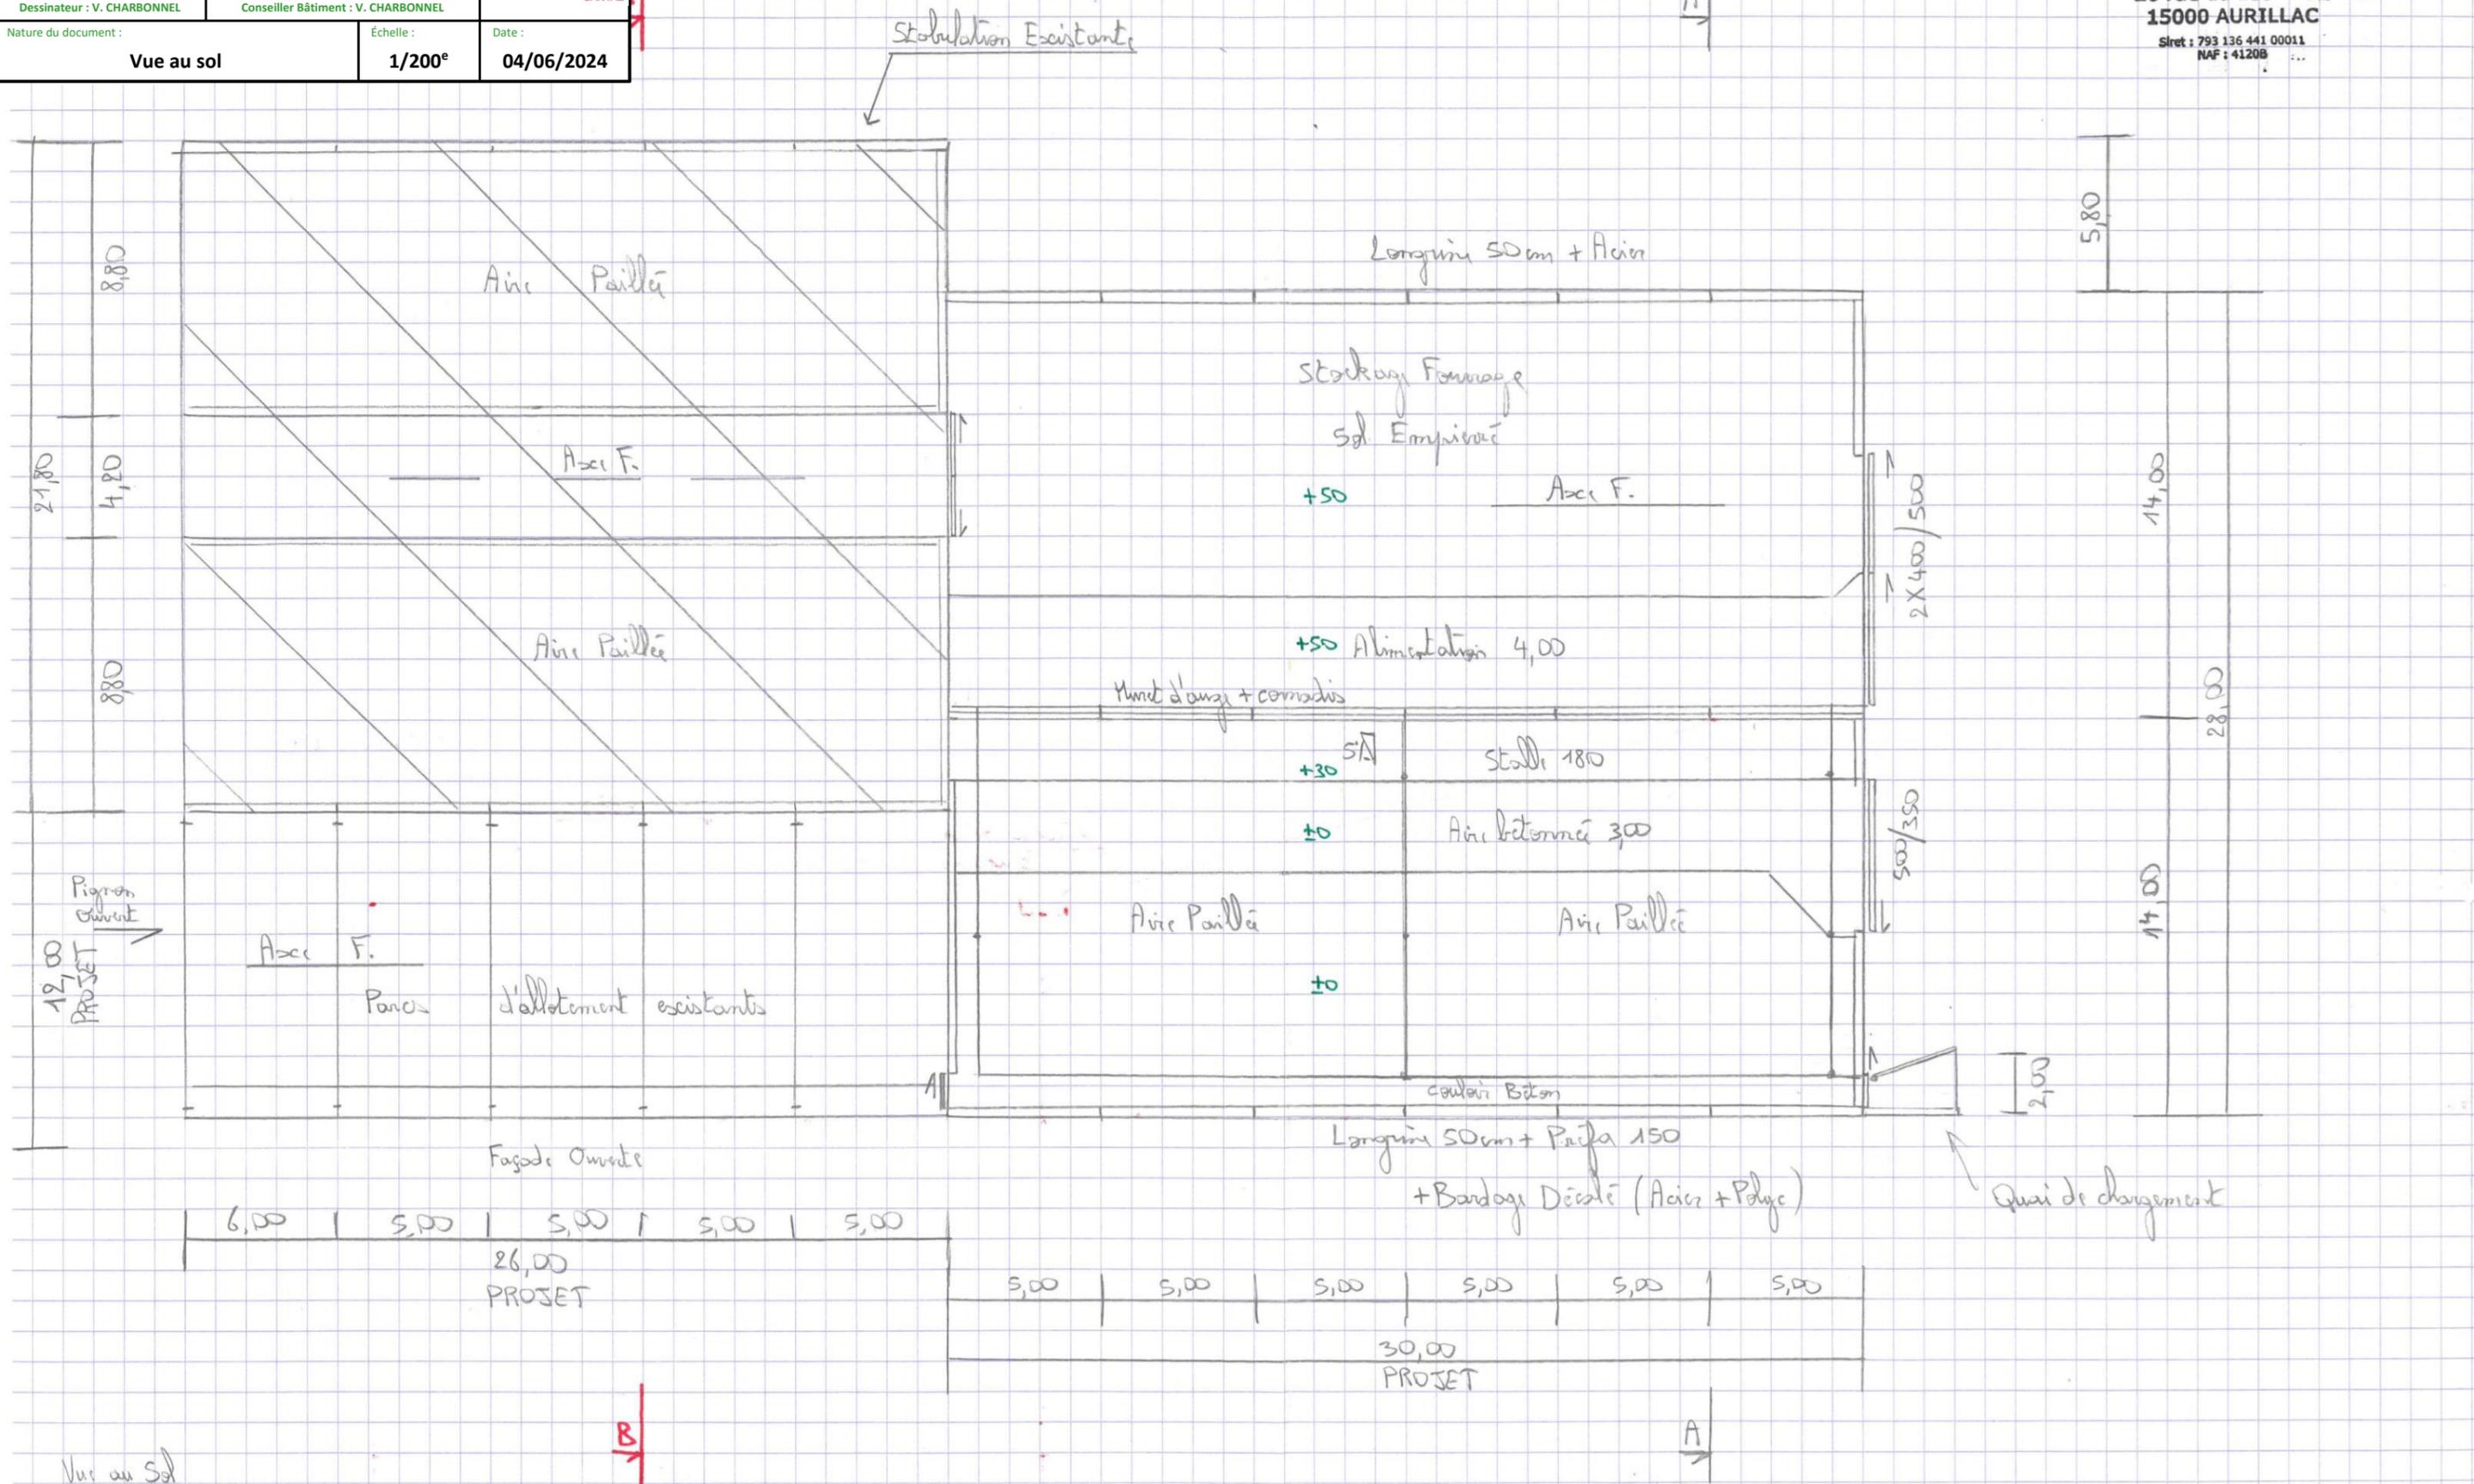

Vue au Sol
 Echelle: 1/200^{ème}


Surface créée : 1152 m²
 ±0 Niveau TA

DOSSIER DE CONSULTATION

Demandeur : **VAZELLE Laure**
Adresse : **2, Rue Mas Bertrand
15230 NARNHAC**
Dessinateur : V. CHARBONNEL
Conseiller Bâtiment : V. CHARBONNEL
Nature du document : **Coupe transversale**



SICA HR 15
SICA Habitat Rural du Cantal
26 rue du 139^{ème} RI
15000 AURILLAC
Siret : 793 136 441 00011
NAF : 4120B

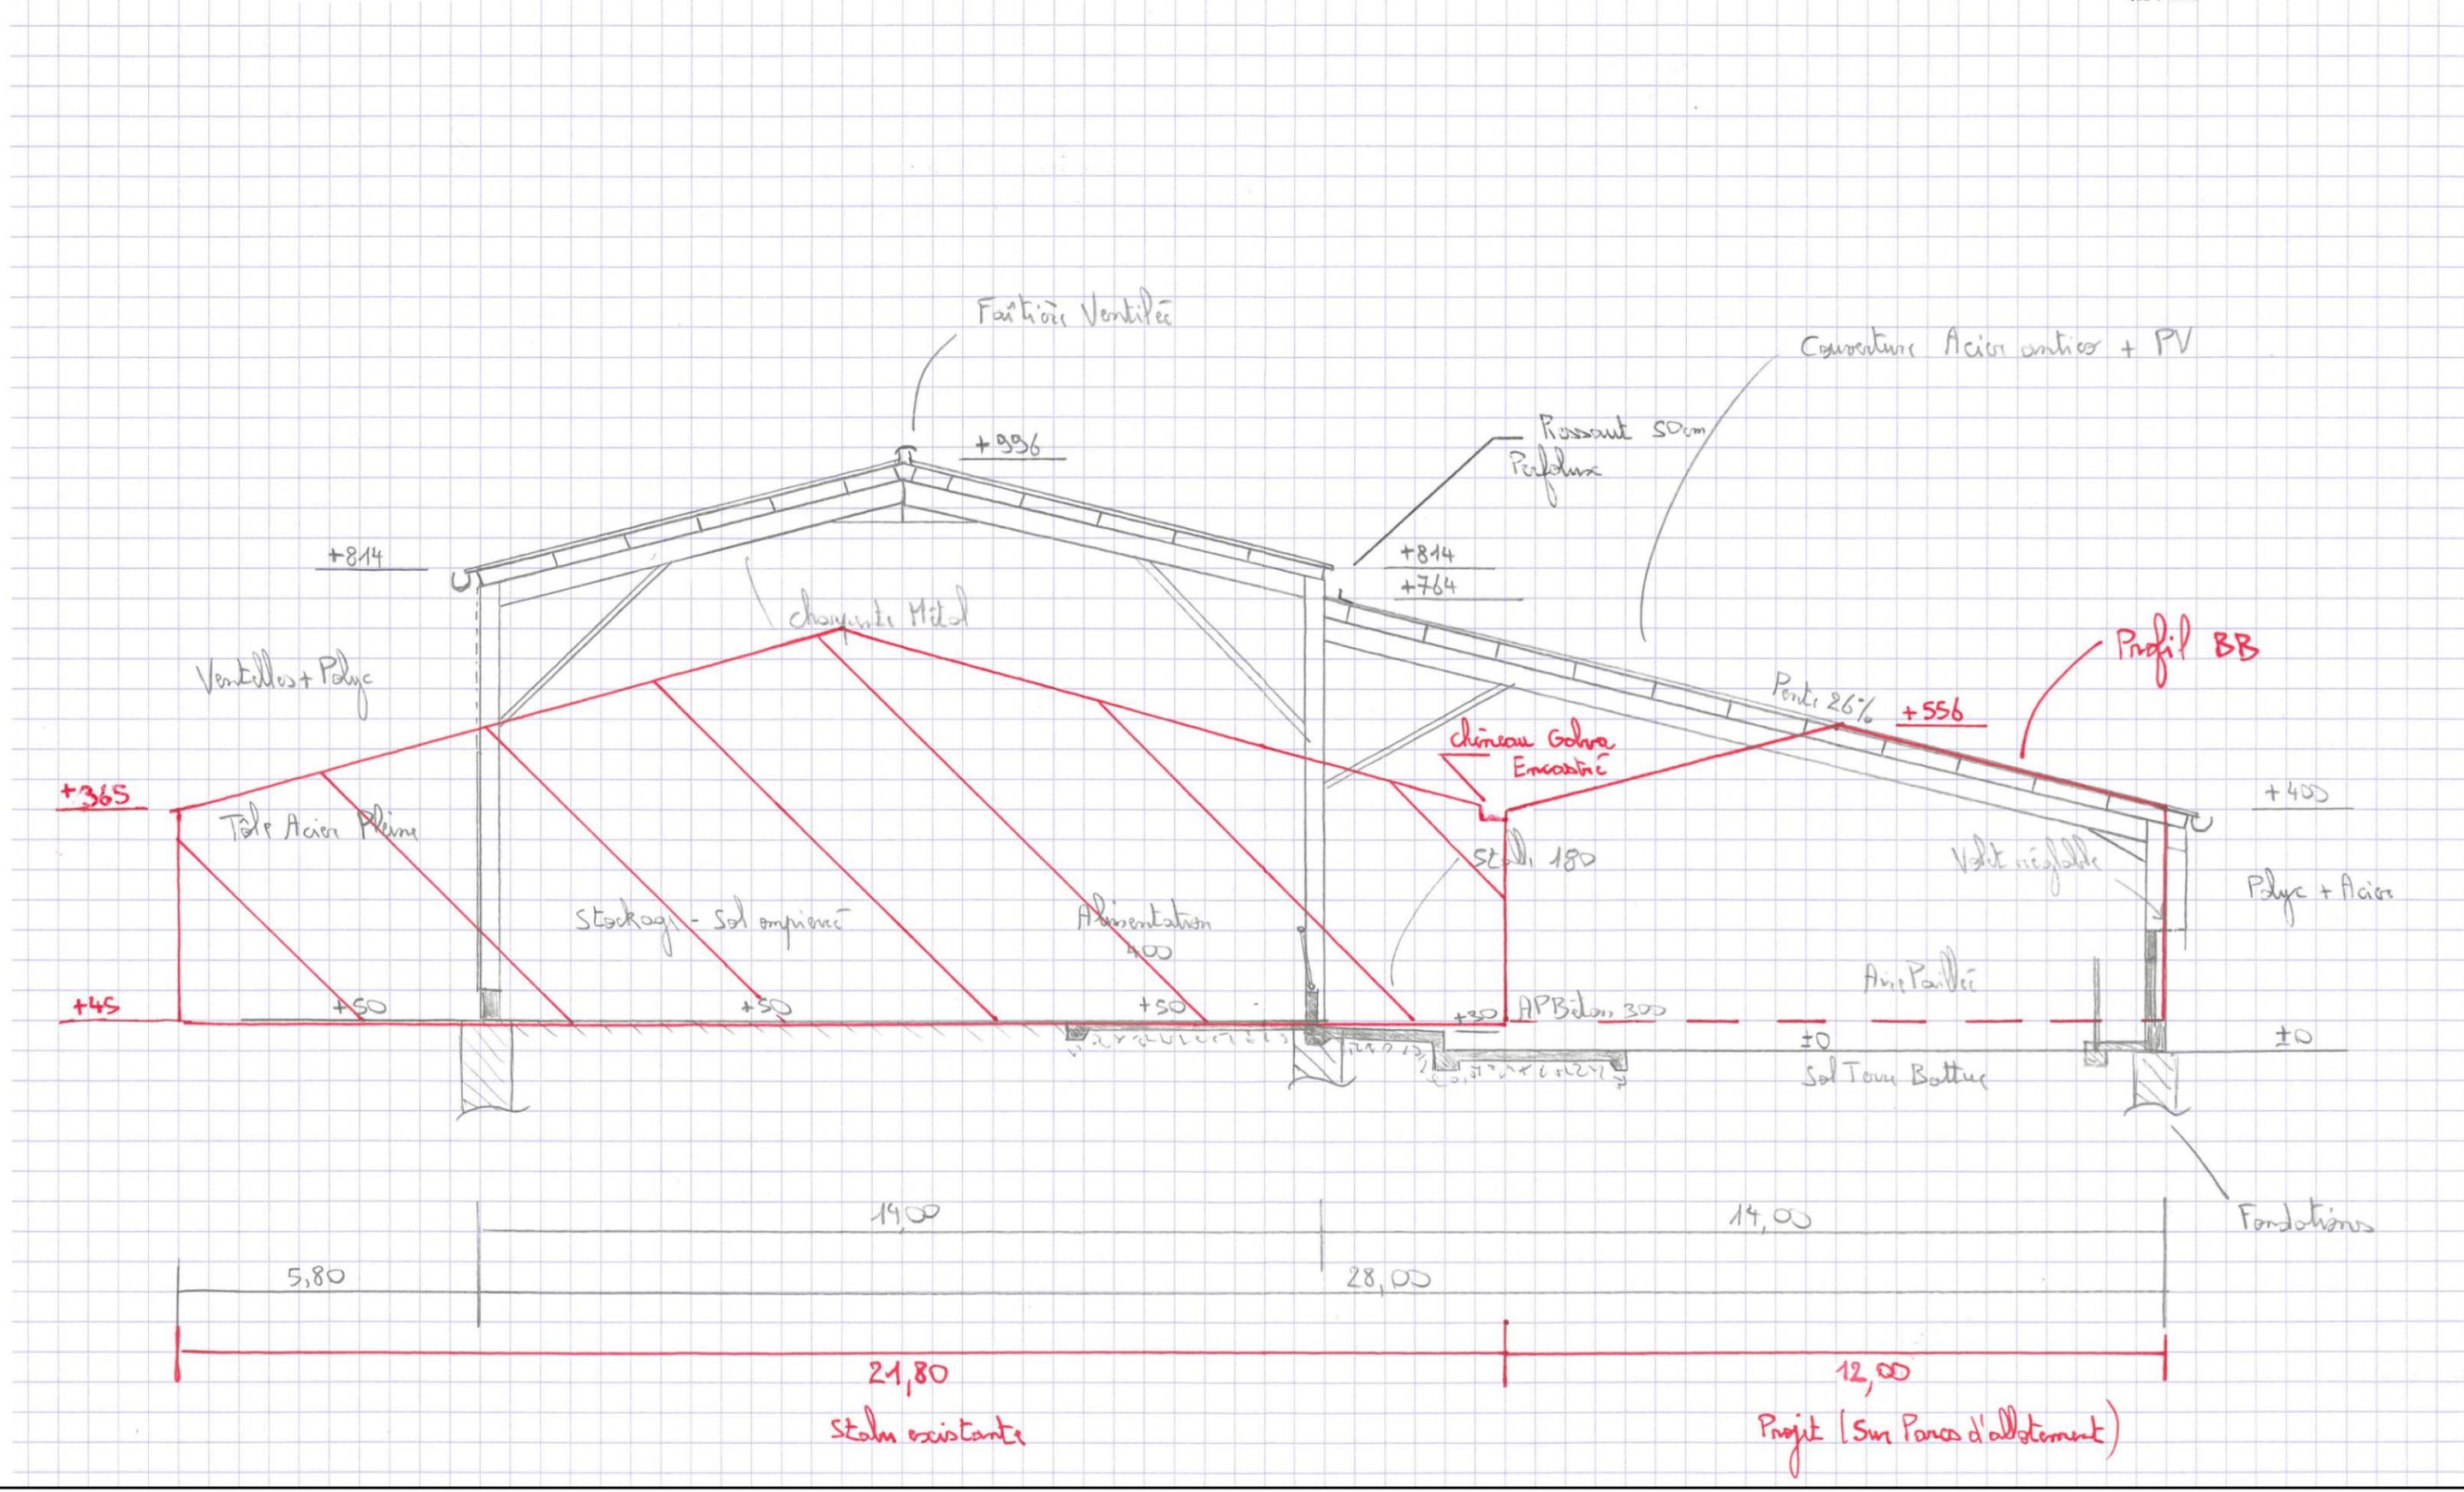

DOSSIER DE CONSULTATION		
Demandeur :	Adresse :	
VAZELLE Laure	2, Rue Mas Bertrand 15230 NARNHAC	
Dessinateur : V. CHARBONNEL	Conseiller Bâtiment : V. CHARBONNEL	
Nature du document :	Échelle :	Date :
Perspective	1/200^e	04/06/2024



Couverture Acier anti-rust RAL 7022 + Pannaux PV
 Bardages Acier + Polycarbonate


**SICA
HR 15**
 SICA Habitat Rural du Cantal
 26 rue du 139^{ème} RI
 15000 AURILLAC
 Siret : 793 136 441 00011
 NAF : 4120B

