


DOSSIER TECHNIQUE - DÉTAILS

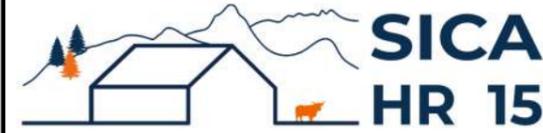

Habitat rural - Bâtiment agricole - Conception - Maîtrise d'oeuvre

Maître d'ouvrage: **GAEC MEYSSONNIER**
Le Mouhet
48700 MONTS DE RANDON

Localisation
du/des projet(s): **LE MOULHET**
48700 MONTS DE RANDON

Description du projet de construction

Construction d'un bâtiment d'élevage

Constitution du dossier

DET1	VUE AU SOL	1:200
DET2	COUPES DE PRINCIPE A	1:100
DET3	PERSPECTIVES 3D	



Conseiller Bâtiment:

**Jean-Charles
COMMANDRE**
Chambre d'agriculture de la Lozère
28 Av. du Maréchal Foch
48000 MENDE
Téléphone : 04 66 65 62 00



Aurillac, le 07/11/2024.

Dessiné par:

Julie GINISTY

N° Client: 482413	N° Document: TECH01	N° de page: 1/4
----------------------	------------------------	--------------------


Etablissement de plans pour seule DEMANDE DE PERMIS DE CONSTRUIRE et ne saurait, de ce fait, servir en aucune manière de PLANS D'EXECUTION.

Ils ne sont pas nécessaire pour l'instruction du permis de construire.


Les cotes de construction indiquées sur ces plans sont données à titre indicatif. Les entrepreneurs, chargés de la réalisation des travaux, devront, par corps d'état et après étude particulière, fournir les plans de détail et toutes les indications nécessaires à la parfaite exécution des travaux.

Les plans ainsi que l'implantation du bâtiment ont été dessinés sans étude de sol. Il conviendra de faire vérifier le projet auprès d'un professionnel compétent avant la réalisation des travaux.


-	-	-	-
0	07/11/2024	J.G.	Dossier initial, première édition.
Ind	Date	Par	Modifications

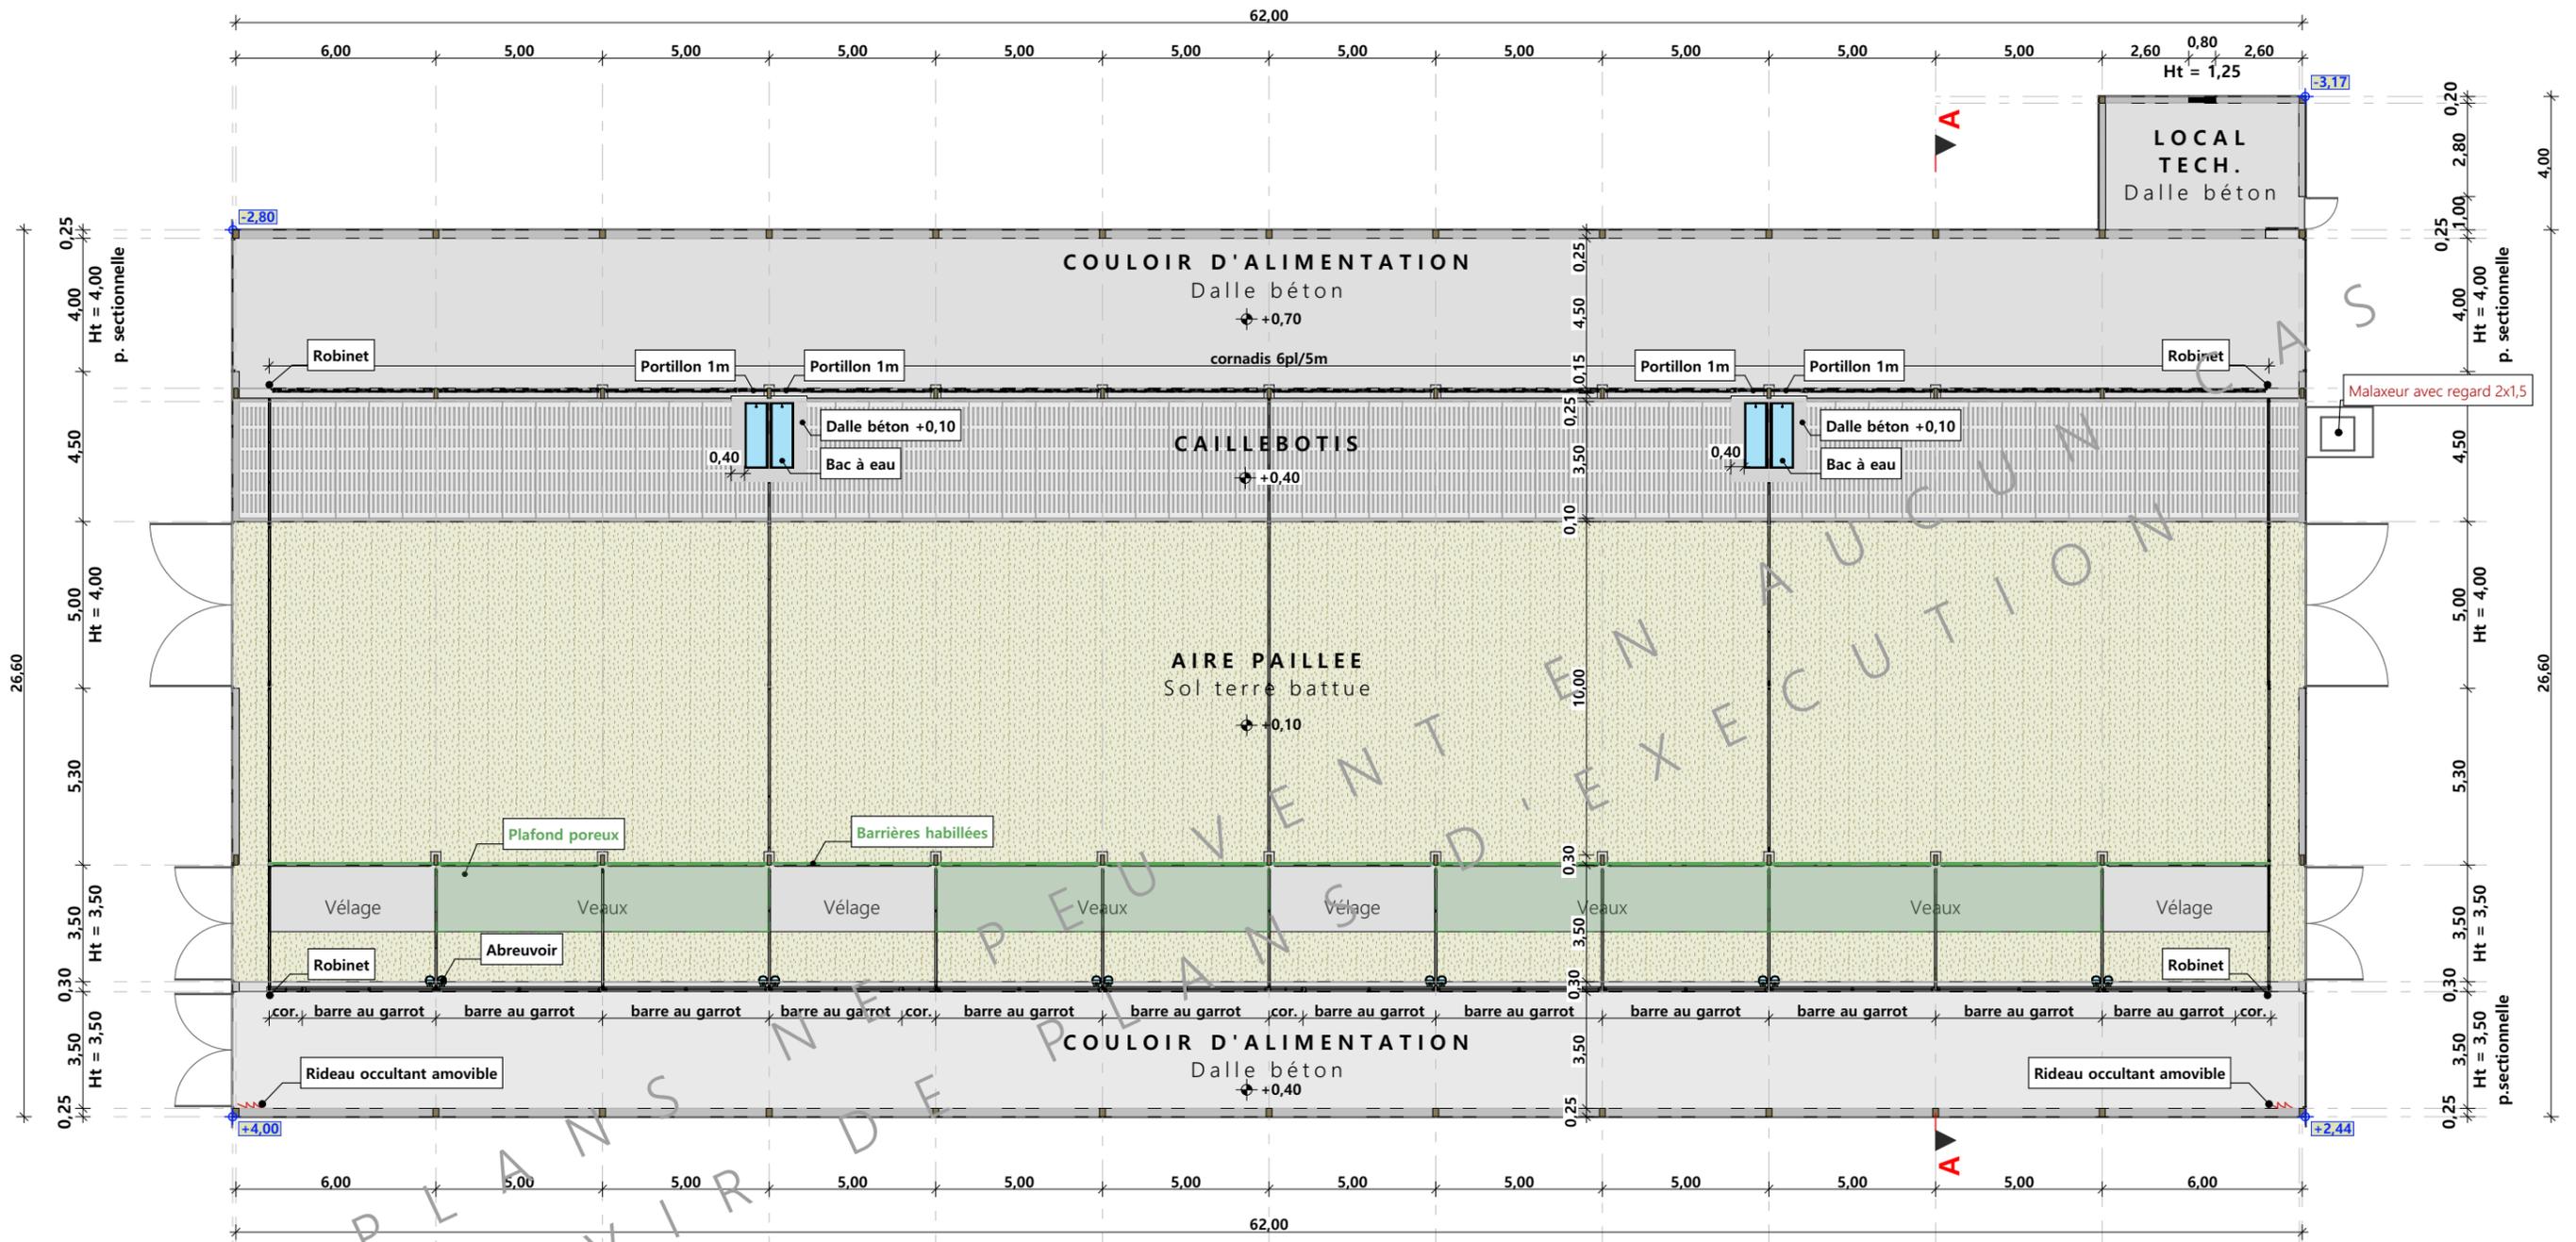

PLAN AU SOL DE LA FOSSE:

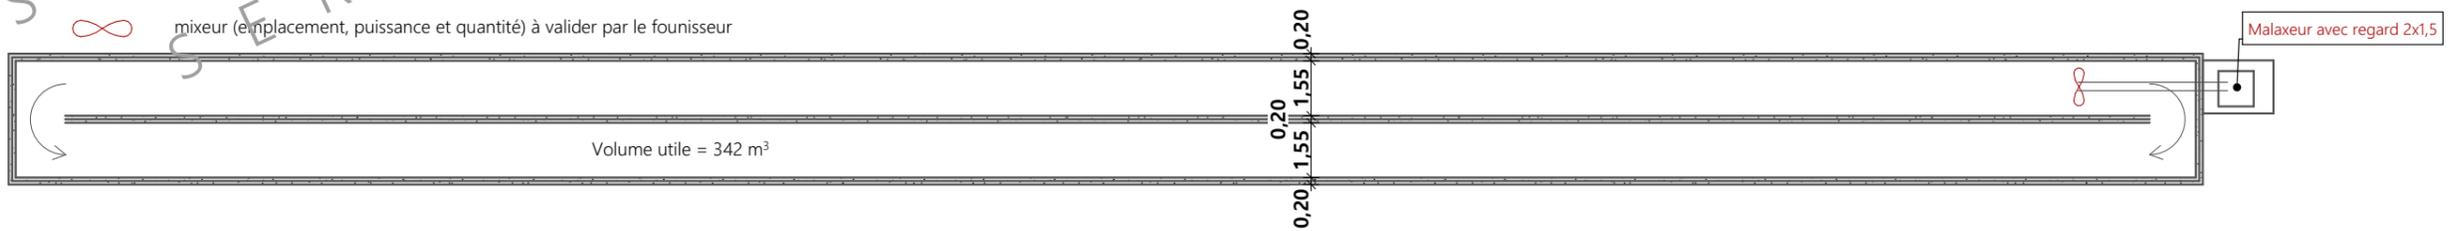


±0.00 Niveau Terrain Naturel
 ±0.00 Niveau Terrain Aménagé

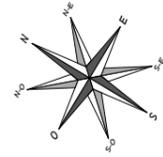




N° Client: 482413	Projet: Construction d'une bâtiment d'élevage		Dessiné par: Julie GINISTY
	DOSSIER TECHNIQUE - DÉTAILS		
	Maitre d'ouvrage: GAEC MEYSSONNIER - Le Moulhet 48700 MONTS DE RANDON		Conseiller Bâtiment: Jean-Charles COMMANDRE
VUE AU SOL			DET1 Éch: 1:200°
			Aurillac, le 07/11/2024



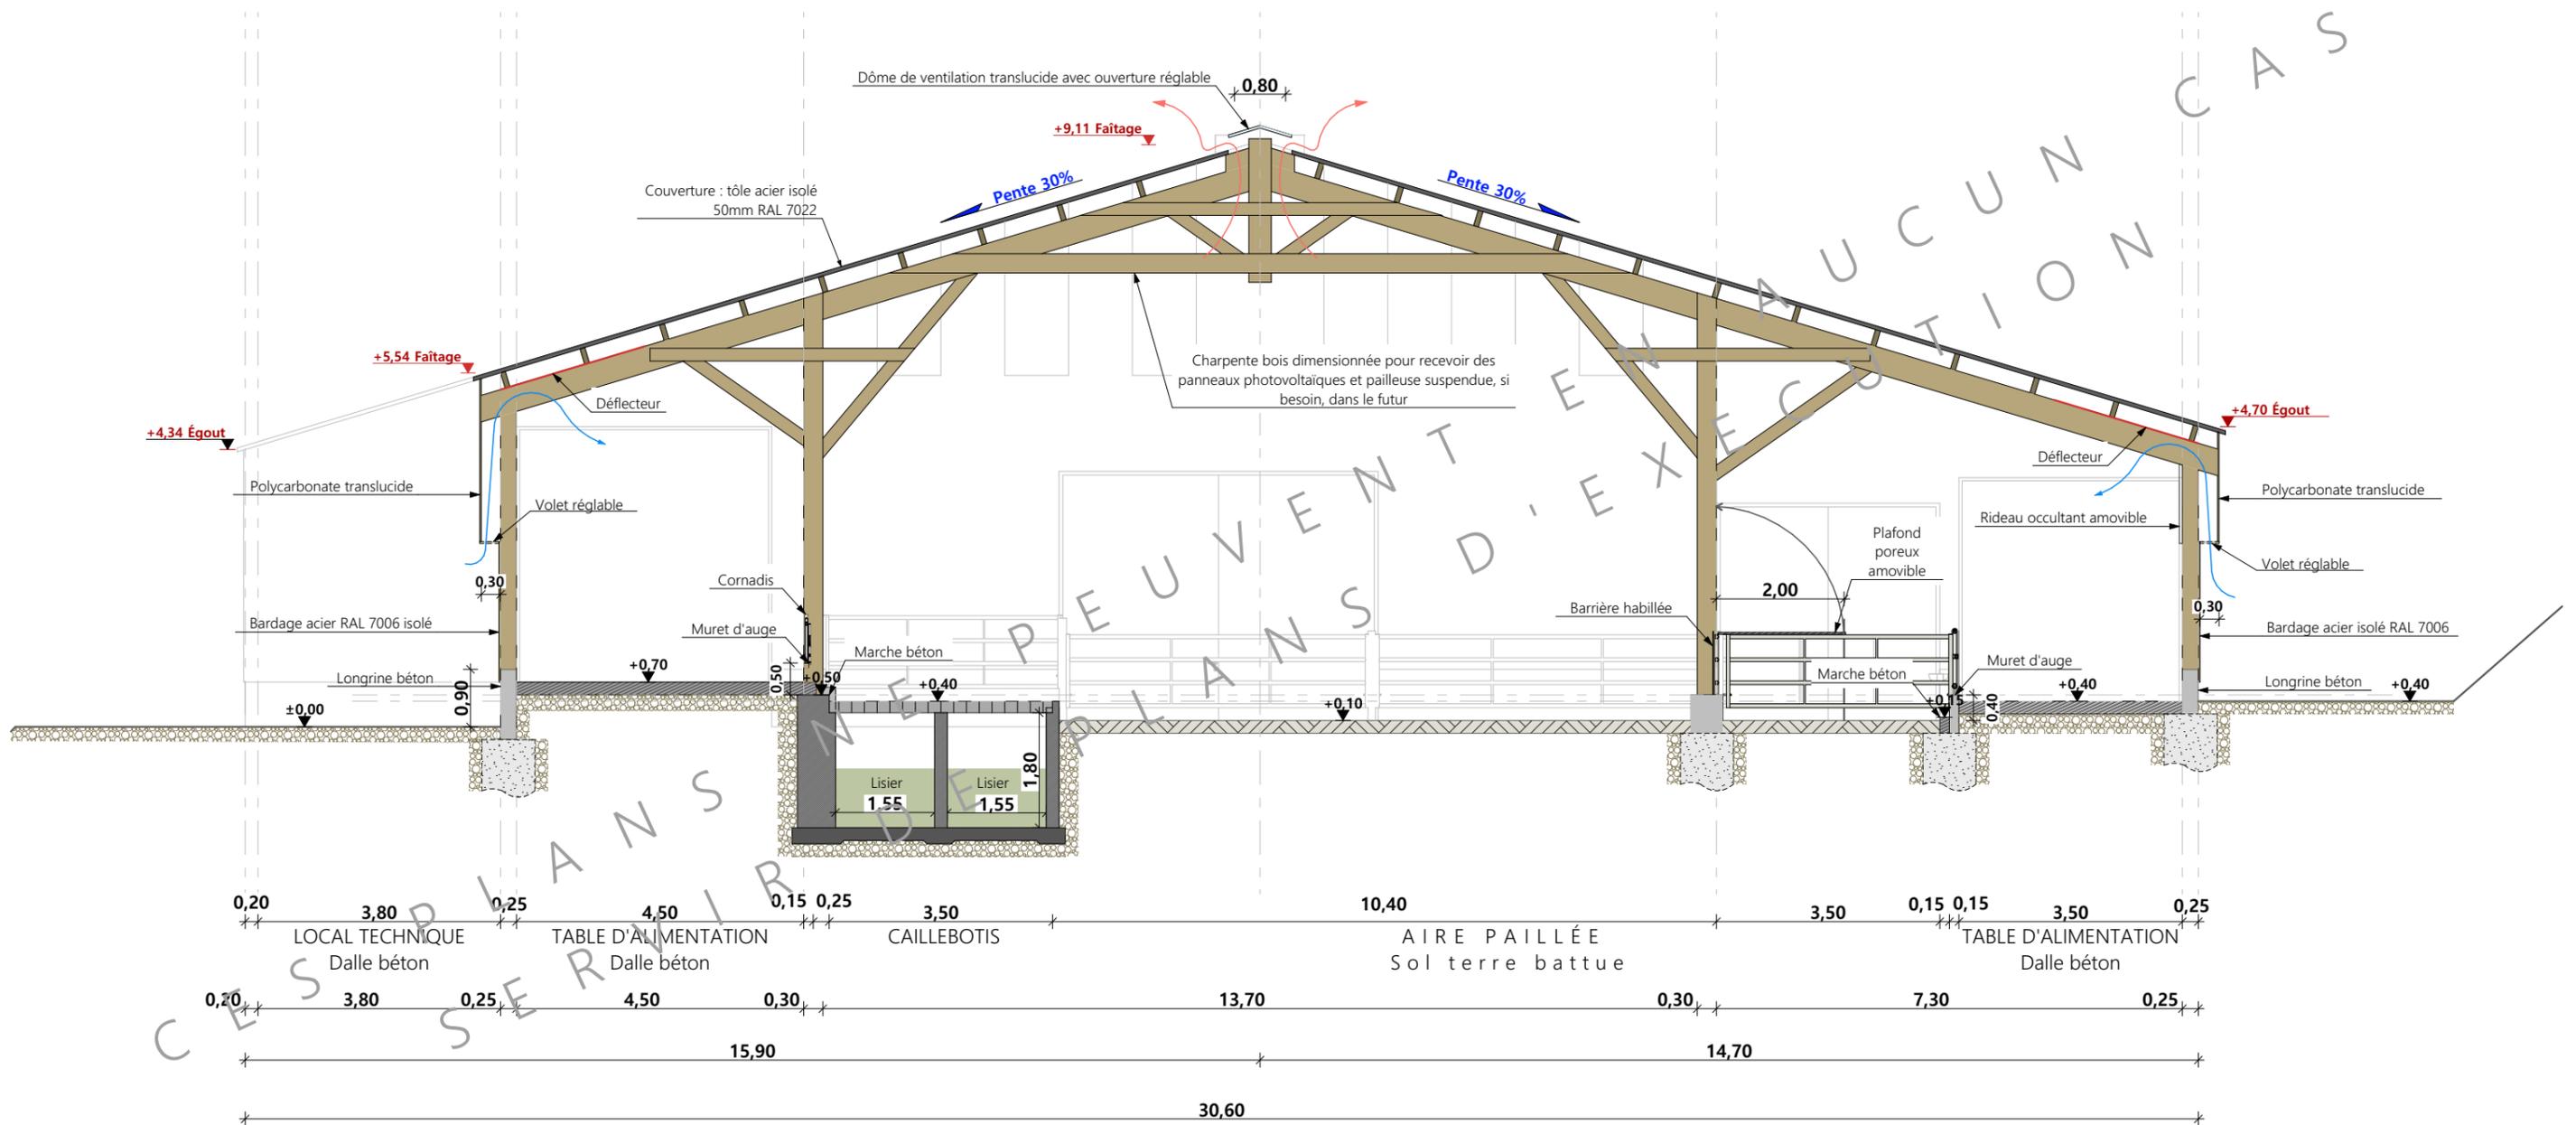

N° Client: 482413	Projet: Construction d'une bâtiment d'élevage		Dessiné par:	
	DOSSIER TECHNIQUE - DÉTAILS		Julie GINISTY	
	Maître d'ouvrage: GAEC MEYSSONNIER - Le Moulhet 48700 MONTS DE RANDON		Conseiller Bâtiment:	
	COUPES DE PRINCIPE A		DET2	Éch: 1:100 ^e
		Aurillac, le 07/11/2024		Jean-Charles COMMANDRE



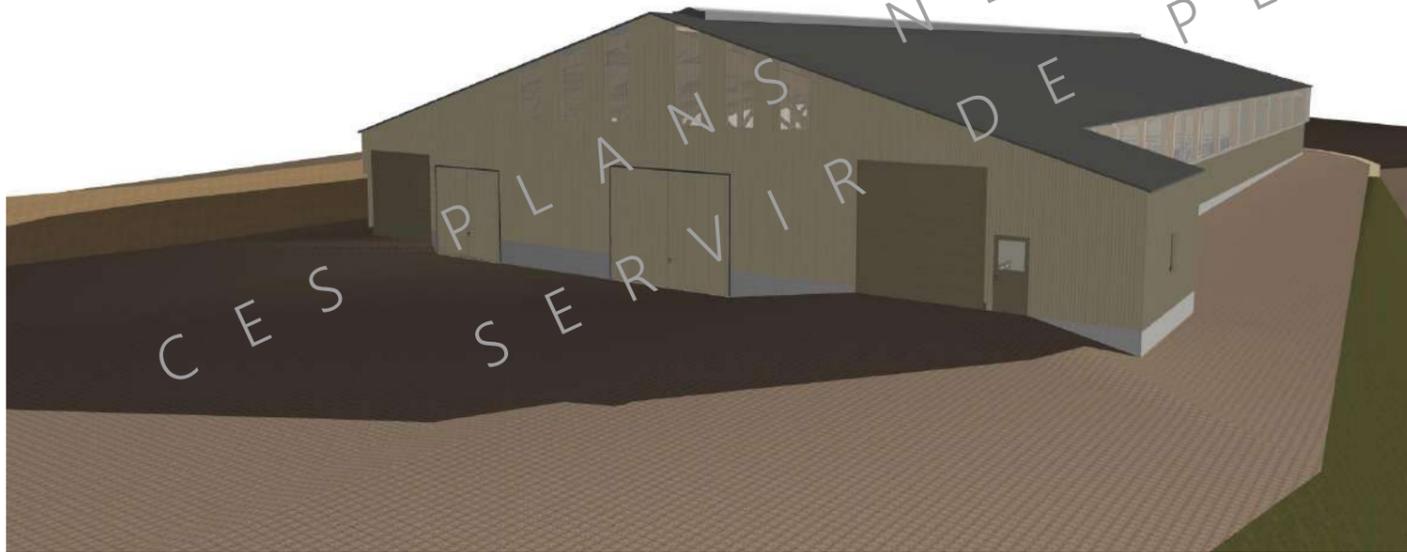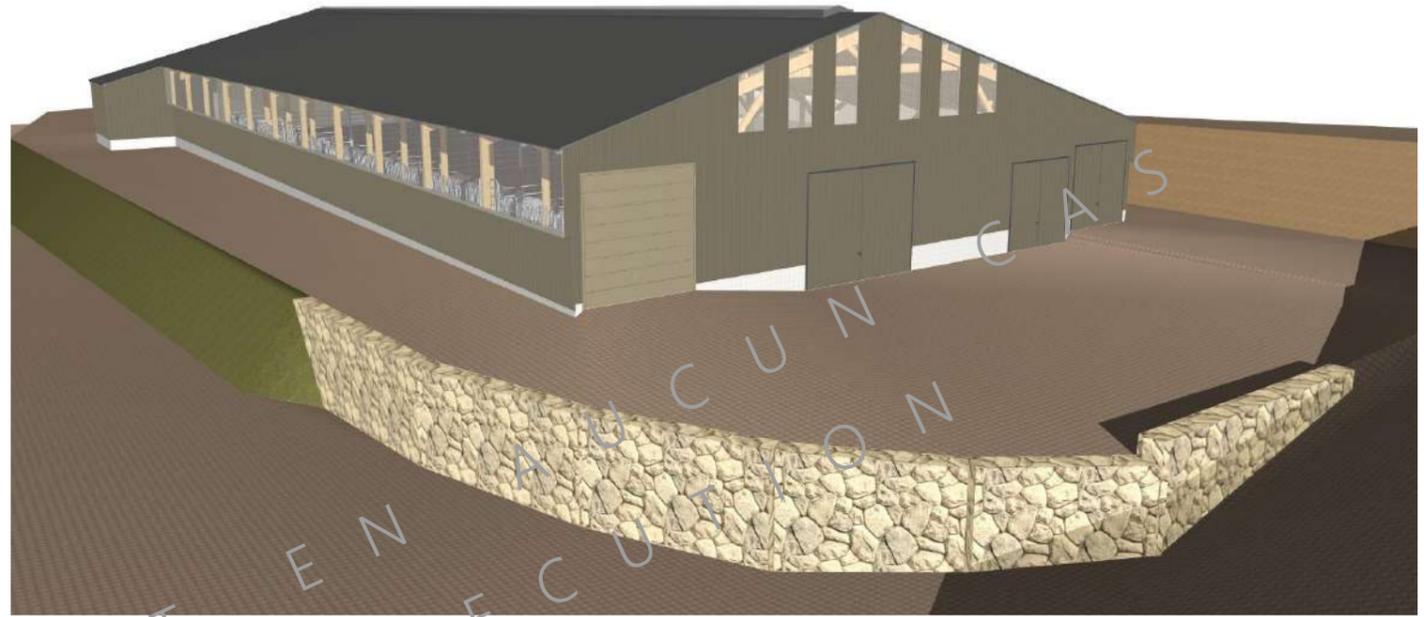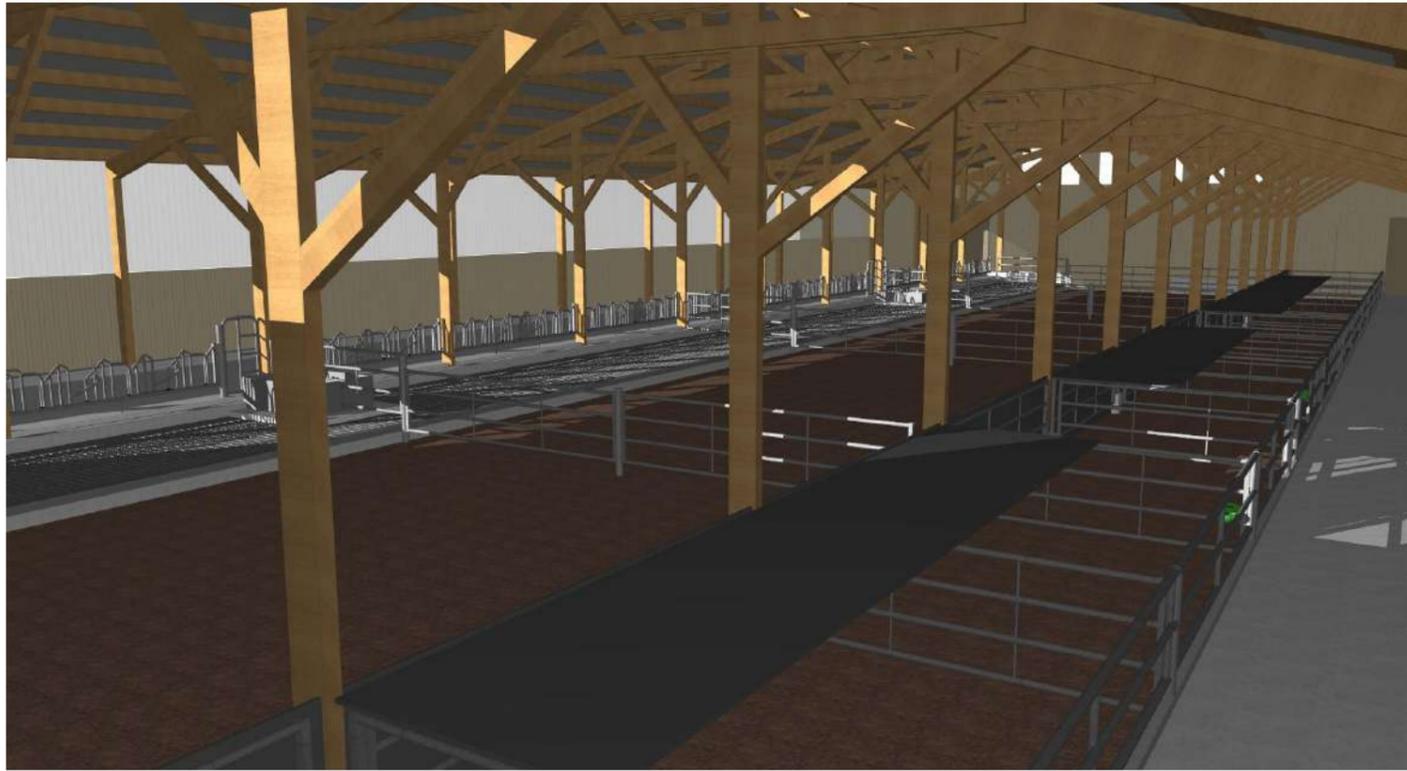

N° Client: 482413	Projet: Construction d'une bâtiment d'élevage		Dessiné par:	
	DOSSIER TECHNIQUE - DÉTAILS		Julie GINISTY	
	Maître d'ouvrage: GAEC MEYSSONNIER - Le Moulhet 48700 MONTS DE RANDON		Conseiller Bâtiment:	
	PERSPECTIVES 3D		DET3	Éch: °
		Aurillac, le 07/11/2024		

